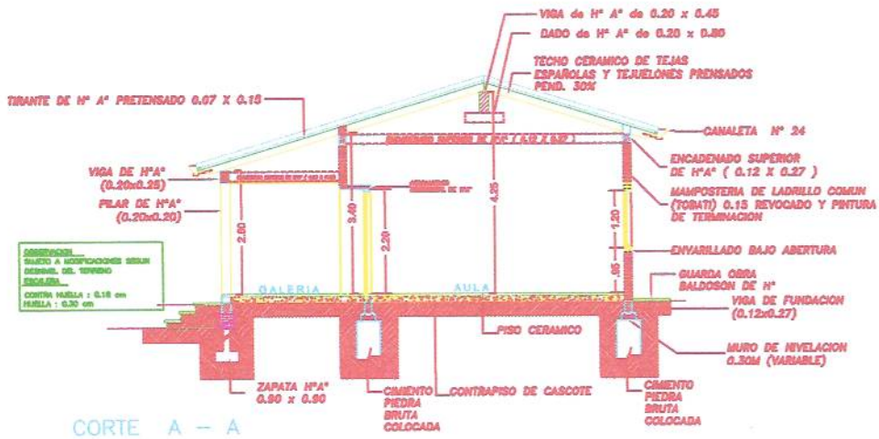

CORTE A – A

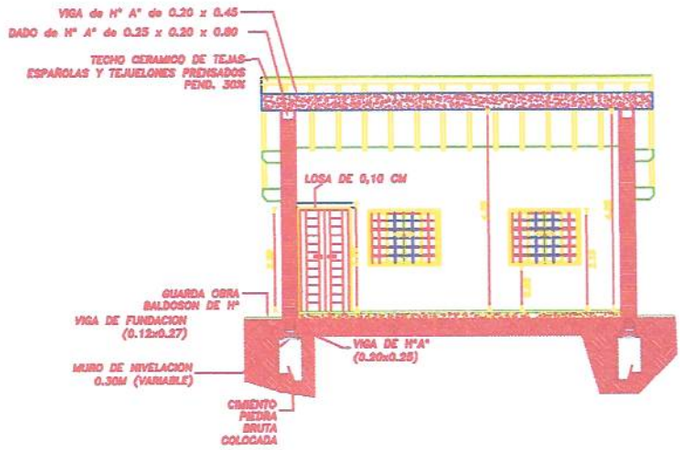

CORTE B – B

GOBERNACION ALTO PARANA
REPUBLICA DEL PARAGUAY
Secretaria de Obras Públicas

Ing. Lider Jimenez
Secretario de Obras
Gobernación del Alto Paraná

GOBERNACION DEL ALTO PARANA		
DEPARTAMENTO: SECRETARIA DE OBRAS		
DIVISION: PROYECTO Y FISCALIZACIÓN		
ESCALA: 1/100	PLANO: AULA	PLANO N°: 02

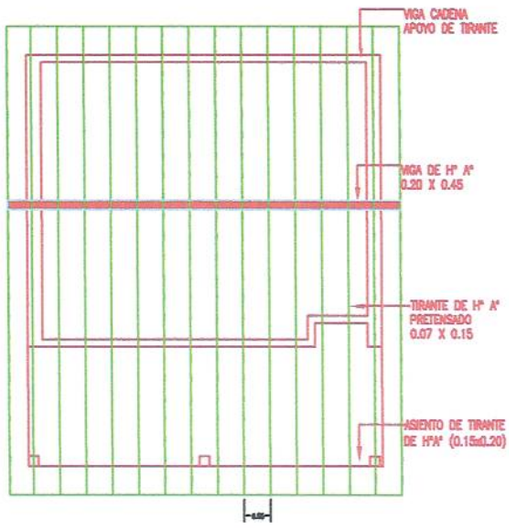

PLANTA DE TECHO

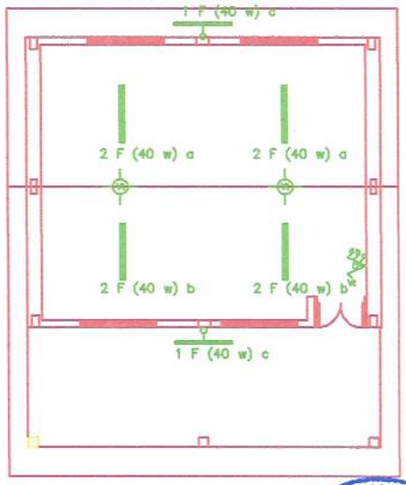

PLANTA DE INST. ELÉCTRICA

Ing. Lider Jimenez
Secretario de Obras
Gobernación del Alto Paraná

GOBERNACION DEL ALTO PARANA

DEPARTAMENTO: SECRETARIA DE OBRAS	
DIVISION: PROYECTO Y FISCALIZACIÓN	
ESCALA 1:100	PLANO: AULA
PLANO N°	03

VIGA DE H°A° PRINCIPAL

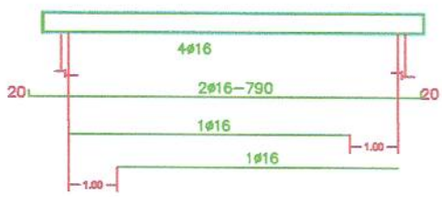

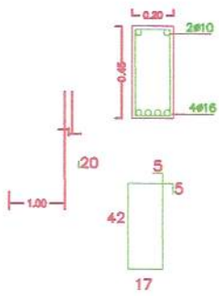

TIRANTE DE H° A° PREFABRICADO

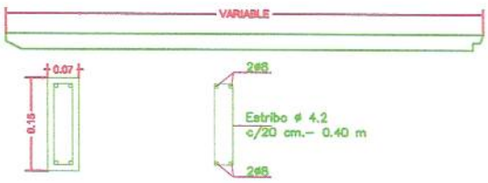

DADO DE H° A° DE 0.20X0.25X0.80

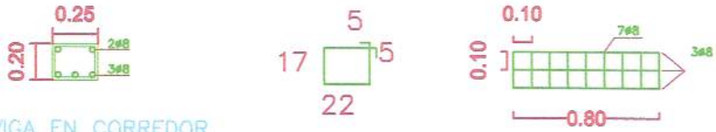

VIGA EN CORREDOR

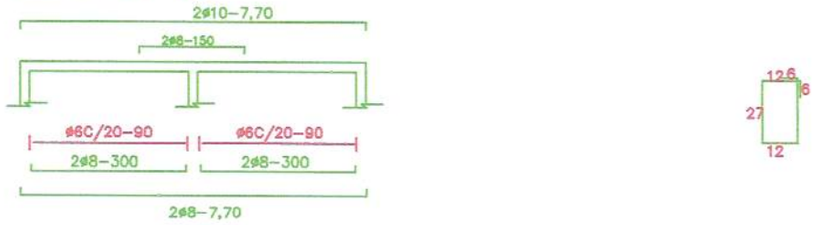

ENCADENADO SUPERIOR E INFERIOR

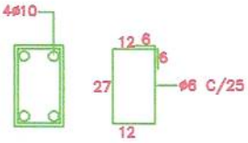

PILAR CORREDOR (20x20)

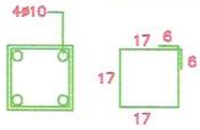

GOBERNACIÓN DEL ALTO PARANA		
DEPARTAMENTO: SECRETARIA DE OBRAS		
DIVISION: PROYECTO Y FISCALIZACIÓN		
ESCALA: 1:100	PLANO: AULA	PLANO Nº 04

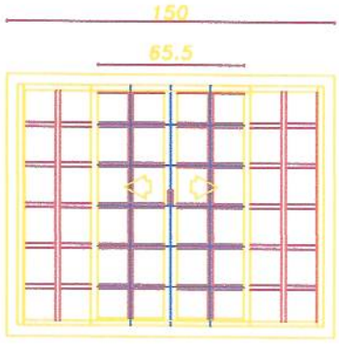

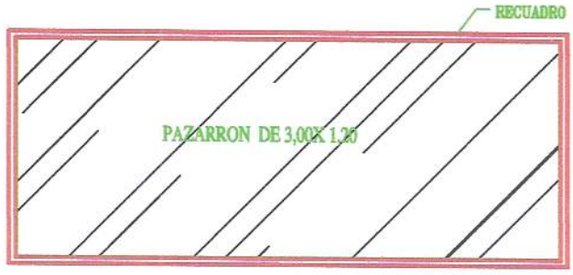

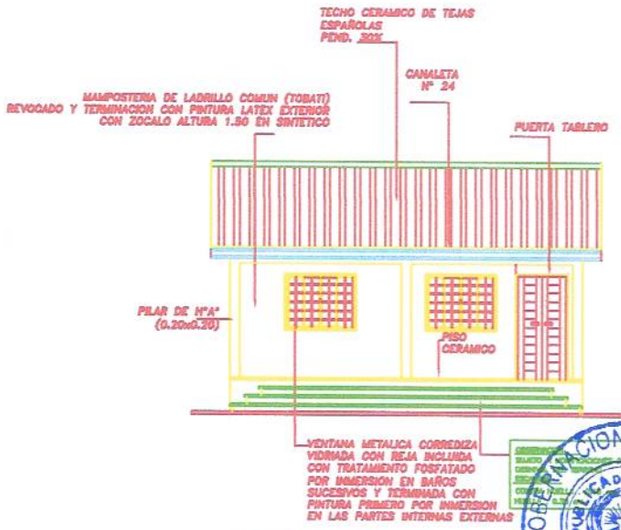

FACHADA PRINCIPAL

GOBERNACION ALTO PARANA
REPUBLICA DEL PARAGUAY
Secretaria de Obras

Ing. Elder Jimenez
Secretario de Obras
Gobernación del Alto Paraná

GOBERNACION DEL ALTO PARANA		
DEPARTAMENTO: SECRETARIA DE OBRAS		
DIVISION: PROYECTO Y FISCALIZACIÓN		
ESCALA 1:100	PLANO AULA	PLANO Nº 05

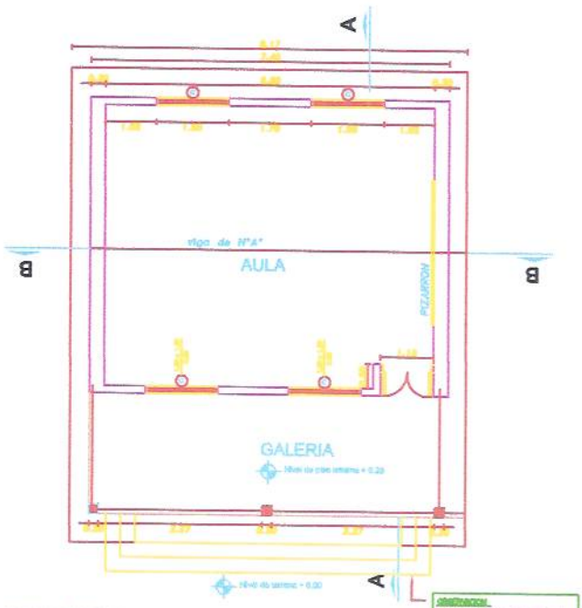

PLANTA ARQUITECTONICA

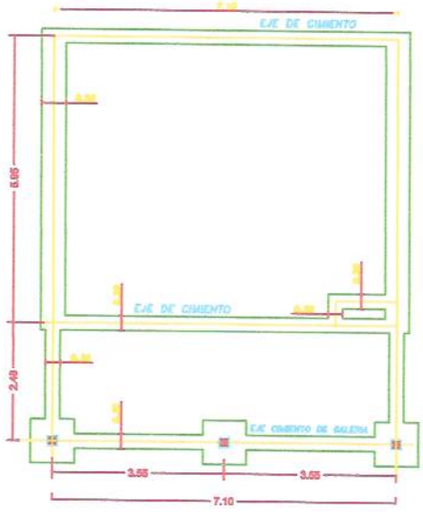

PLANTA DE FUNDACIO

GOBERNACION ALTO PARANA
REPUBLICA DEL PARAGUAY
Secretaria de Obras Publicas

Ing. Lider Jimenez
Secretario de Obras
Gobernación del Alto Paraná

GOBERNACION DEL ALTO PARANA		
DEPARTAMENTO: SECRETARIA DE OBRAS		
DIVISION: PROYECTO Y FISCALIZACIÓN		
ESCALA: 1:100	PLANO: AULA	PLANO Nº 01

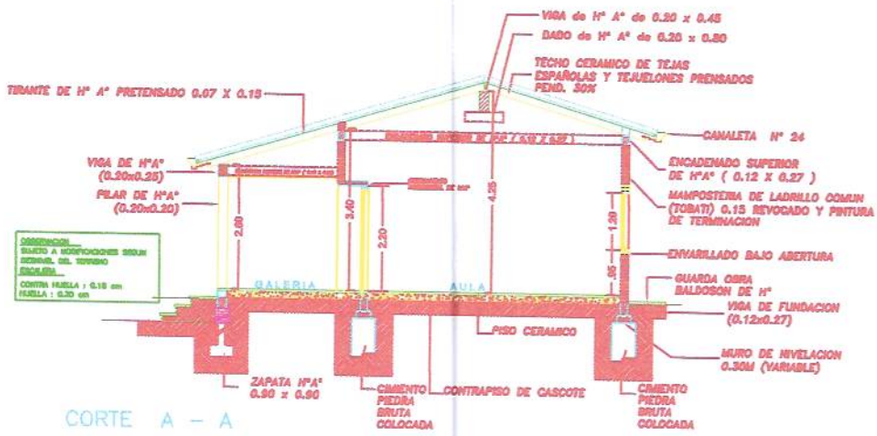

CORTE A – A

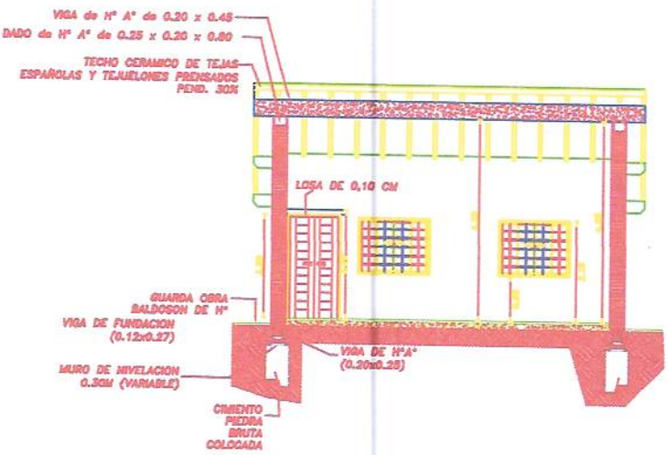

CORTE B – B

GOBERNACION ALTO PARANA
REPUBLICA DEL PARAGUAY
Secretaria de Obras Publicas

Ing. Lider Jimenez
Secretario de Obras
Gobernación del Alto Paraná

GOBERNACIÓN DEL ALTO PARANÁ		
DEPARTAMENTO: SECRETARIA DE OBRAS		
DIVISIÓN: PROYECTO Y FISCALIZACIÓN		
ESCALA: 1:100	PLANO: AULA	PLANO Nº: 02

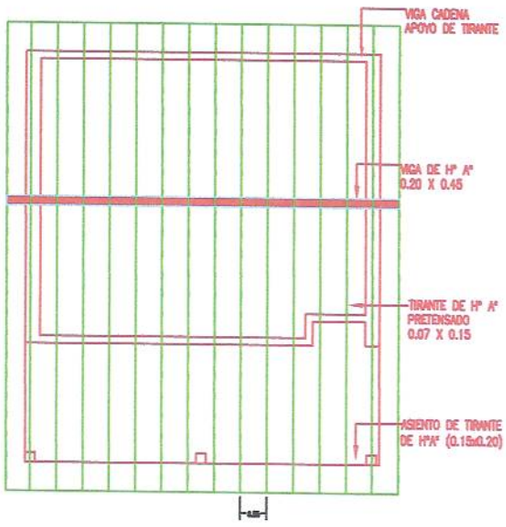

PLANTA DE TECHO

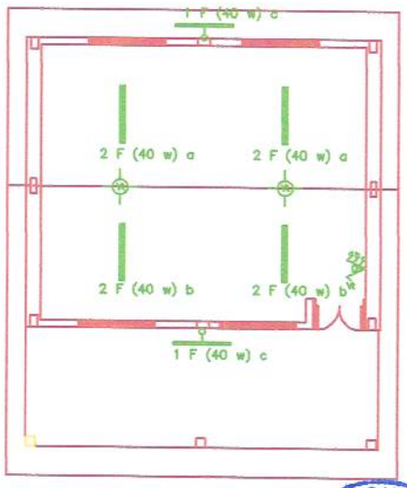

PLANTA DE INSTALACIONES ELECTRICAS

GOBERNACION ALTO PARANA
REPUBLICA DEL PARAGUAY
Secretaría de Obras Públicas

Ing. Lider Jimenez
Secretario de Obras
Gobernación del Alto Paraná

GOBERNACIÓN DEL ALTO PARANÁ		
DEPARTAMENTO: SECRETARIA DE OBRAS		
DIVISION: PROYECTO Y FISCALIZACIÓN		
ESCALA: 1:100	PLANO: AULA	PLANO Nº: 03

VIGA DE H°A° PRINCIPAL

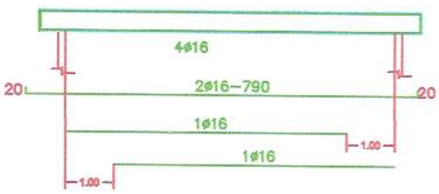

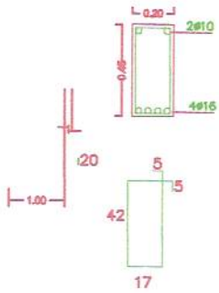

TIRANTE DE H° A° PREFABRICADO

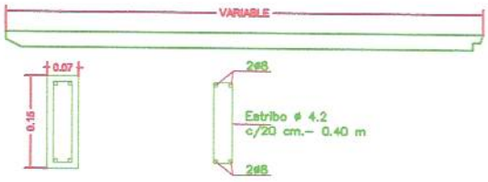

DADO DE H° A° DE 0.20X0.25X0.80

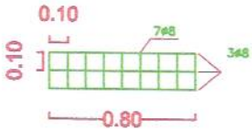

VIGA EN CORREDOR

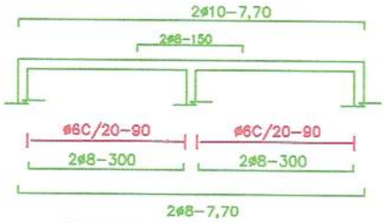

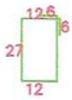

ENCADENADO SUPERIOR E INFERIOR

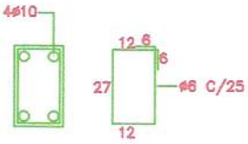

PILAR CORREDOR (20x20)

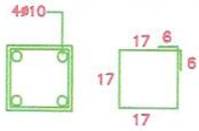

GOBERNACION ALTO PARANA
REPUBLICA DEL PARAGUAY
Secretaría de Obras Públicas

Ing. Lider Jimenez
Secretario de Obras
Gobernación del Alto Paraná

GOBERNACION DEL ALTO PARANA		
DEPARTAMENTO: SECRETARIA DE OBRAS		
DIVISION: PROYECTO Y FISCALIZACIÓN		
ESCALA 1:100	PLANO: AULA	PLANO Nº 04

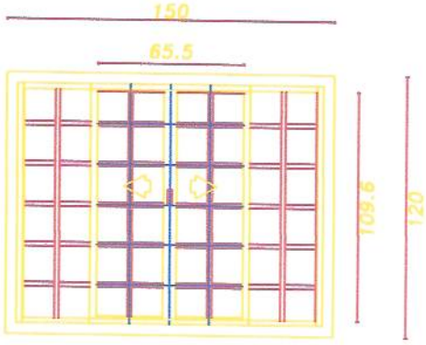

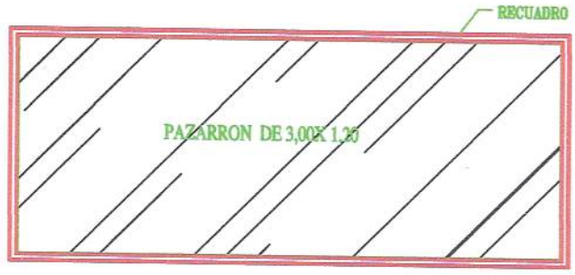

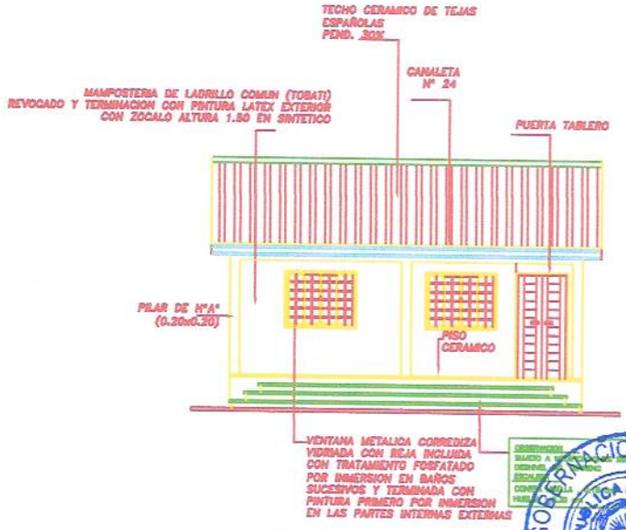

FACHADA PRINCIPAL

GOBERNACION ALTO PARANA
REPUBLICA DEL PARAGUAY
Secretaría de Obras Públicas

Ing. Lider Jimenez
Secretario de Obras
Gobernación del Alto Paraná

GOBERNACIÓN DEL ALTO PARANA

DEPARTAMENTO: SECRETARIA DE OBRAS		
DIVISIÓN: PROYECTO Y FISCALIZACIÓN		
ESCALA: 1:100	PLANO: AULA	PLANO Nº: 05

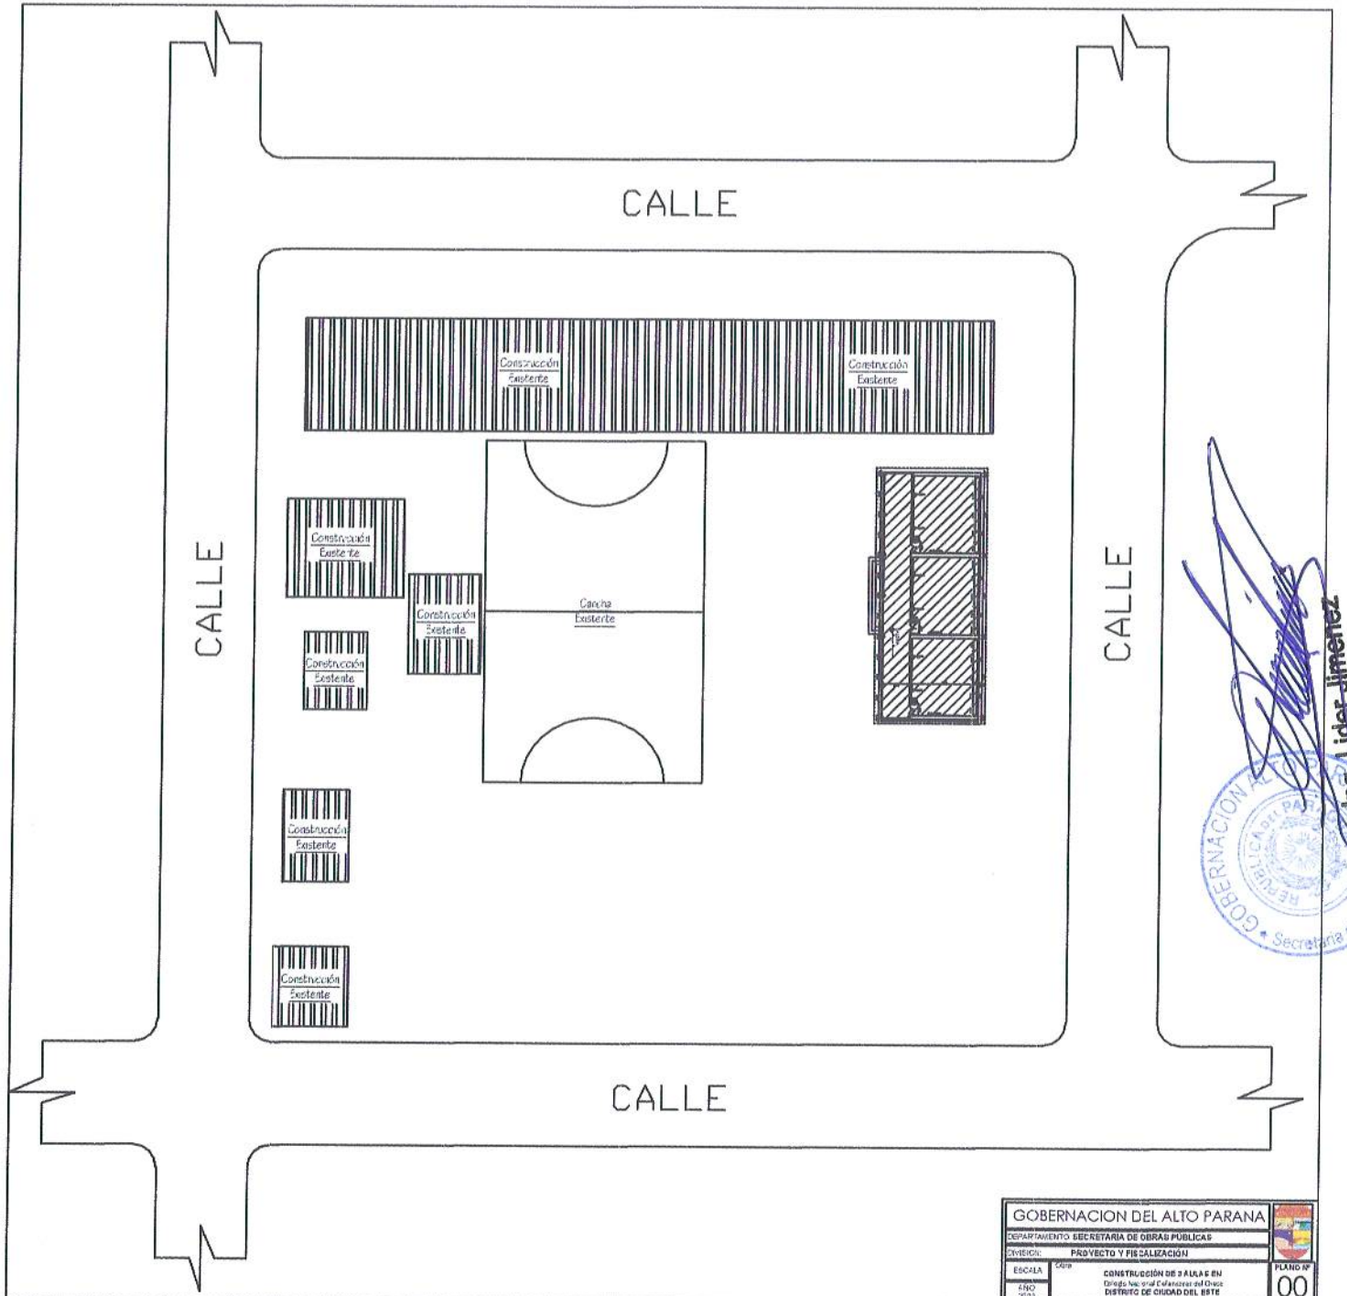

Ing. Lider Jimenez
Secretario de Obras
Gobernación del Alto Paraná

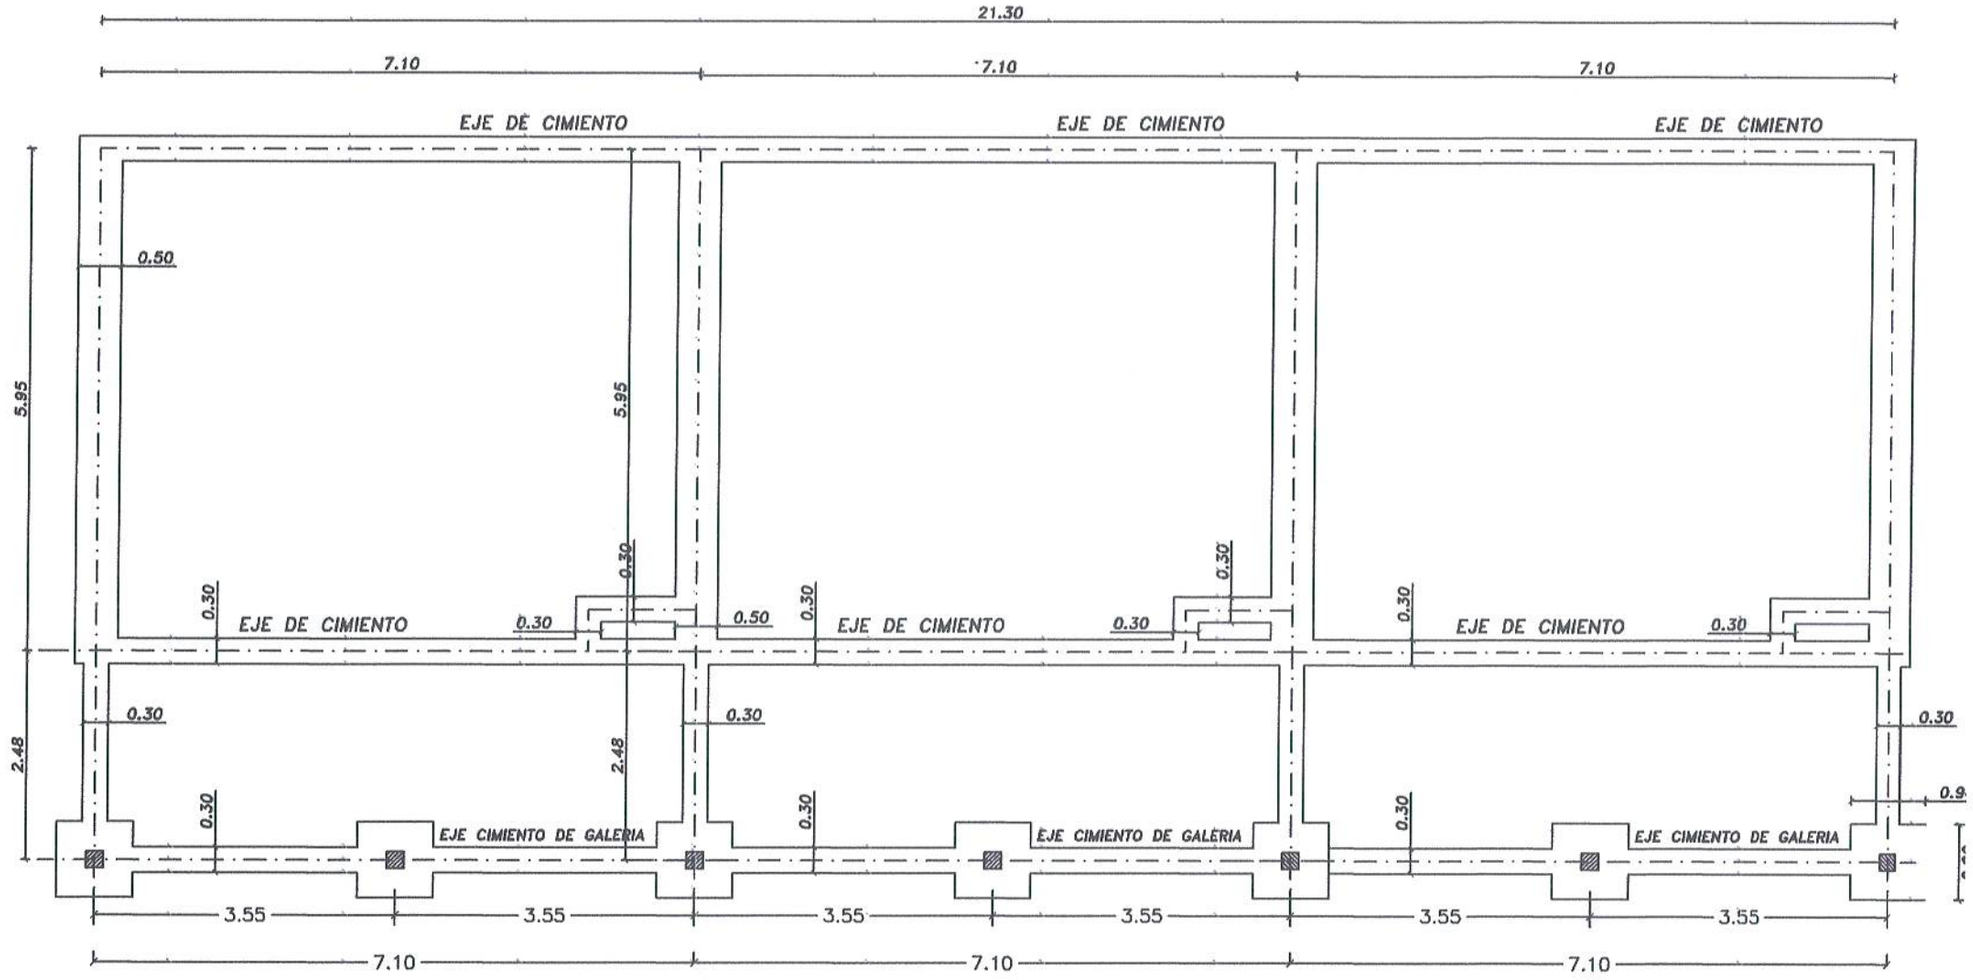

PLANTA DE FUNDACION

GOBERNACIÓN DEL ALTO PARANA
SECRETARIA DE OBRAS

Obra:
Construcción de 3 Aulas tipo MEC

Plano : Fachada Posterior

ESCALA
1:100

Firma

Ing. Elder Jimenez
Secretario de Obras
Gobernación del Alto Paraná

Plano
0

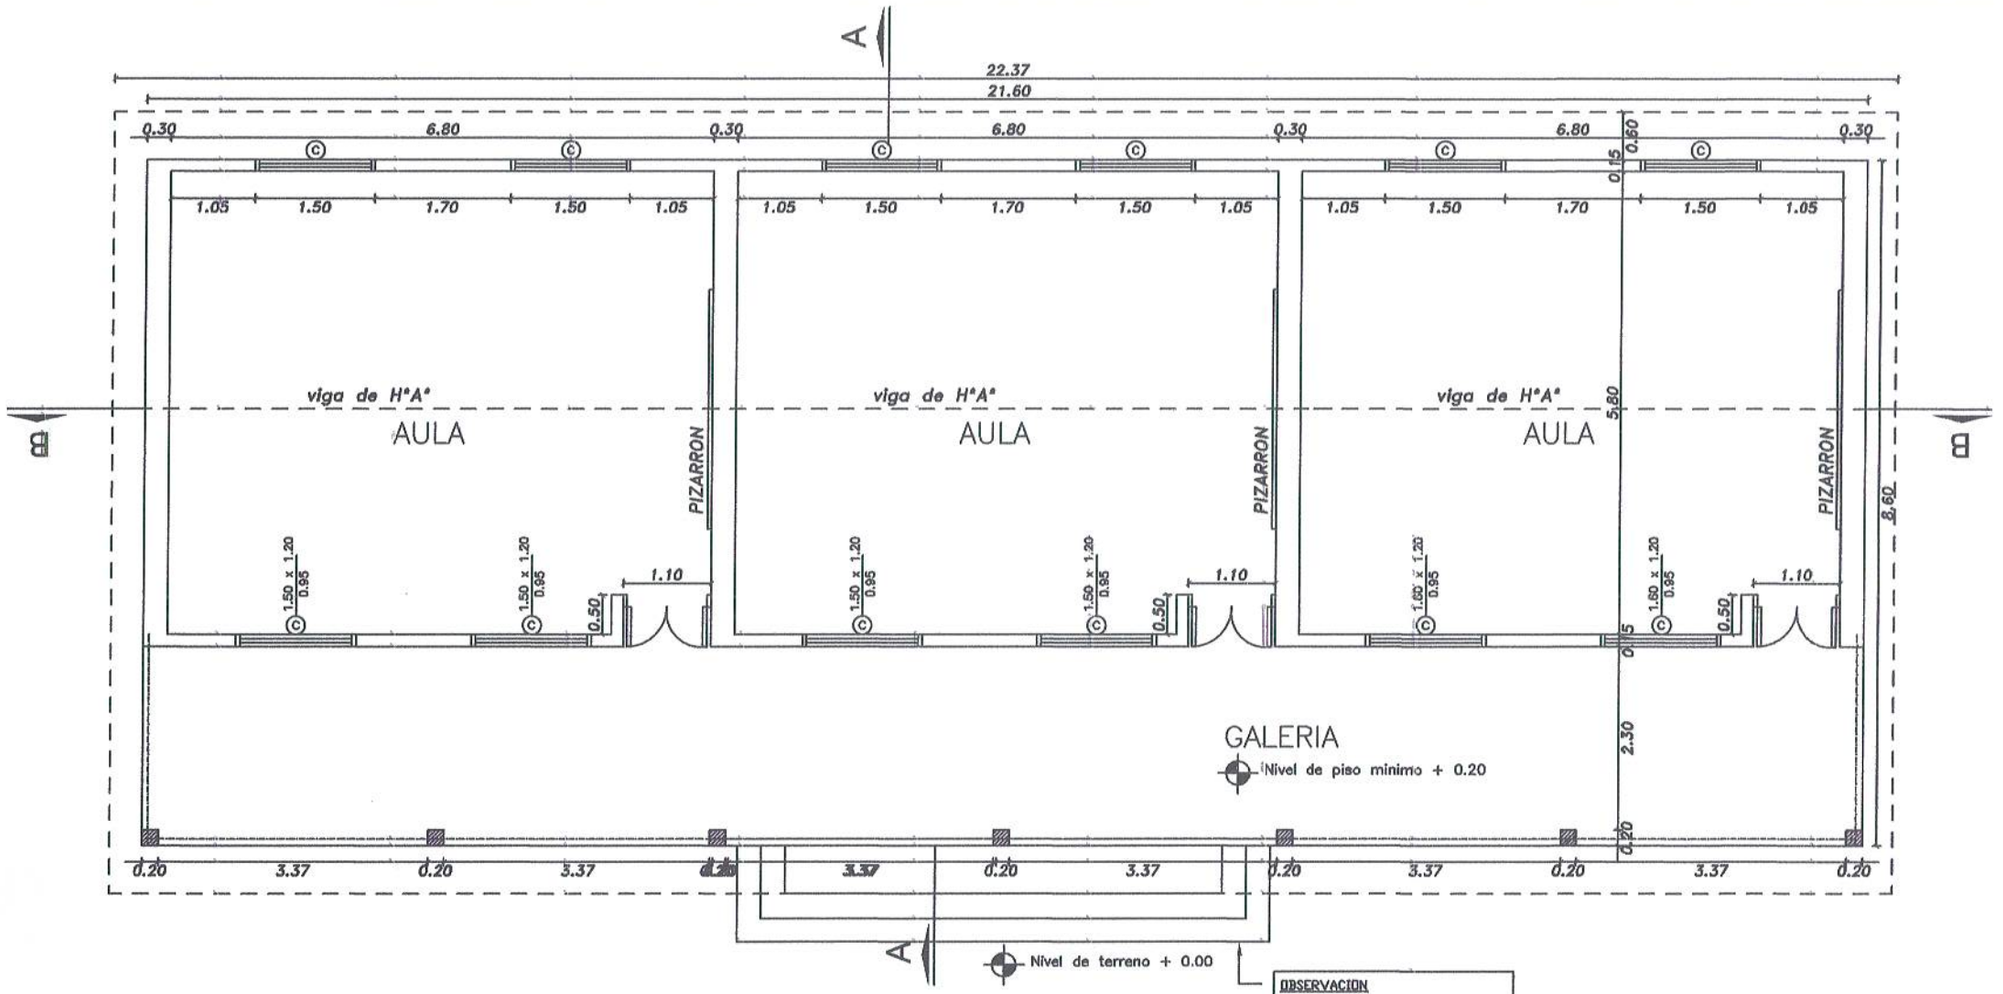

PLANTA ARQUITECTONICA

OBSERVACION
SUJETO A MODIFICACIONES SEGUN DESNIVEL DEL TERRENO
ESCALERA
CONTRA HUELLA : 0.18 cm
HUELLA : 0.30 cm

GOBERNACIÓN DEL ALTO PARANA
SECRETARIA DE OBRAS

Obra:
Construcción de 3 Aulas tipo MEC

Plano : Fachada Posterior

ESCALA
1:100

Firma

Plano
02

Ing. Lider Jimenez
Secretario de Obras
Gobernación del Alto Paraná

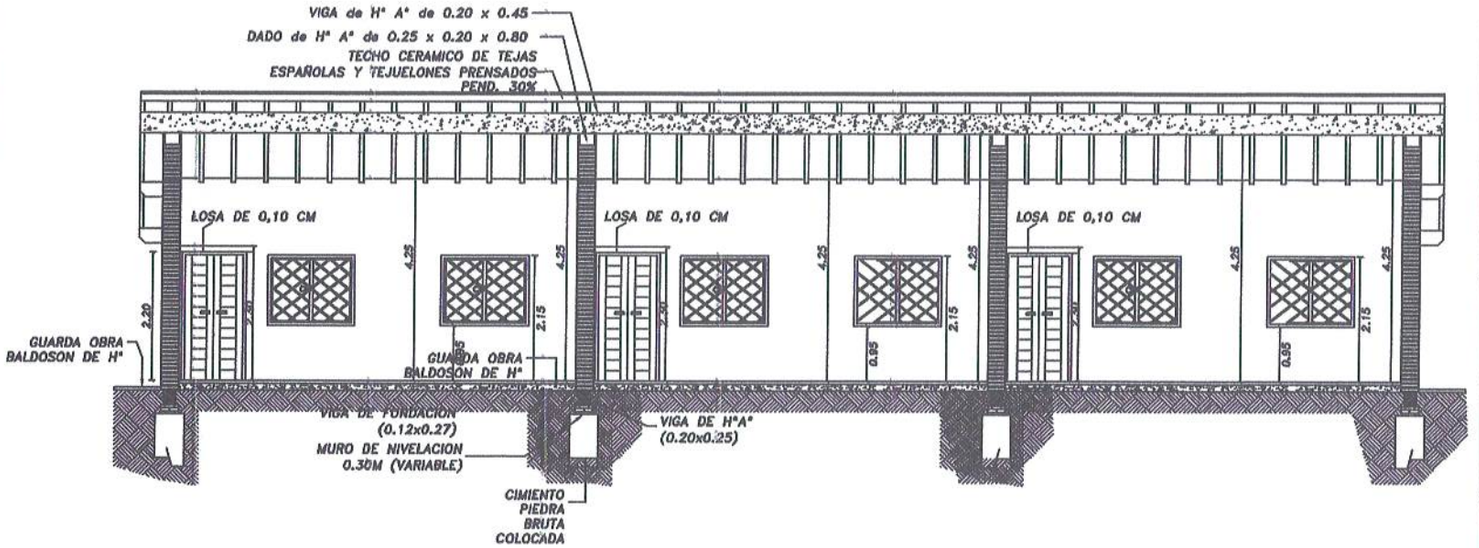

CORTE B - B

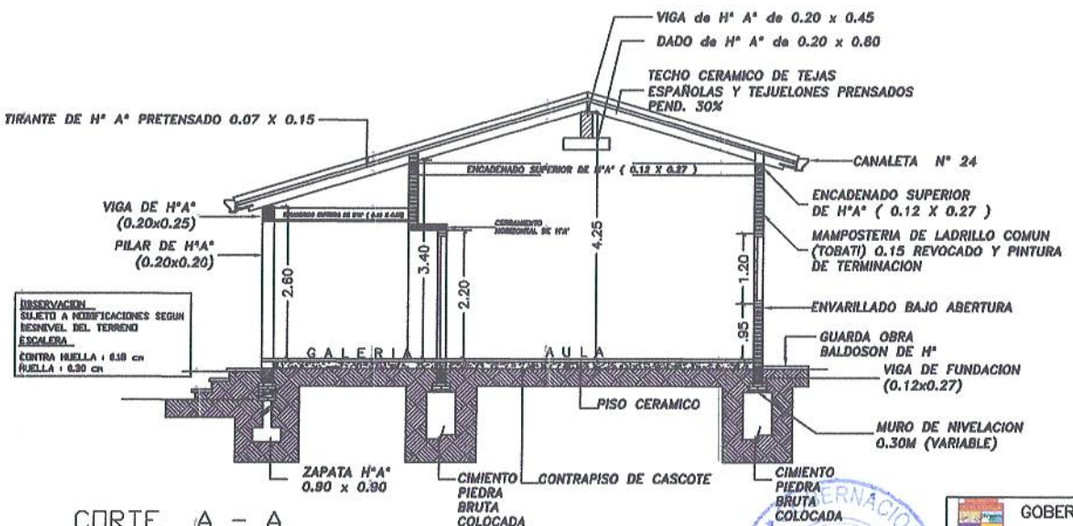

CORTE A - A

GOBERNACIÓN DEL ALTO PARANA
SECRETARIA DE OBRAS

Obra: Construcción de 3 Aulas tipo MEC

Plano : Fachada Posterior

ESCALA 1:100

Firma

Plano N°

Ing. Lider Jimenez
Secretario de Obras
Gobernación del Alto Paraná

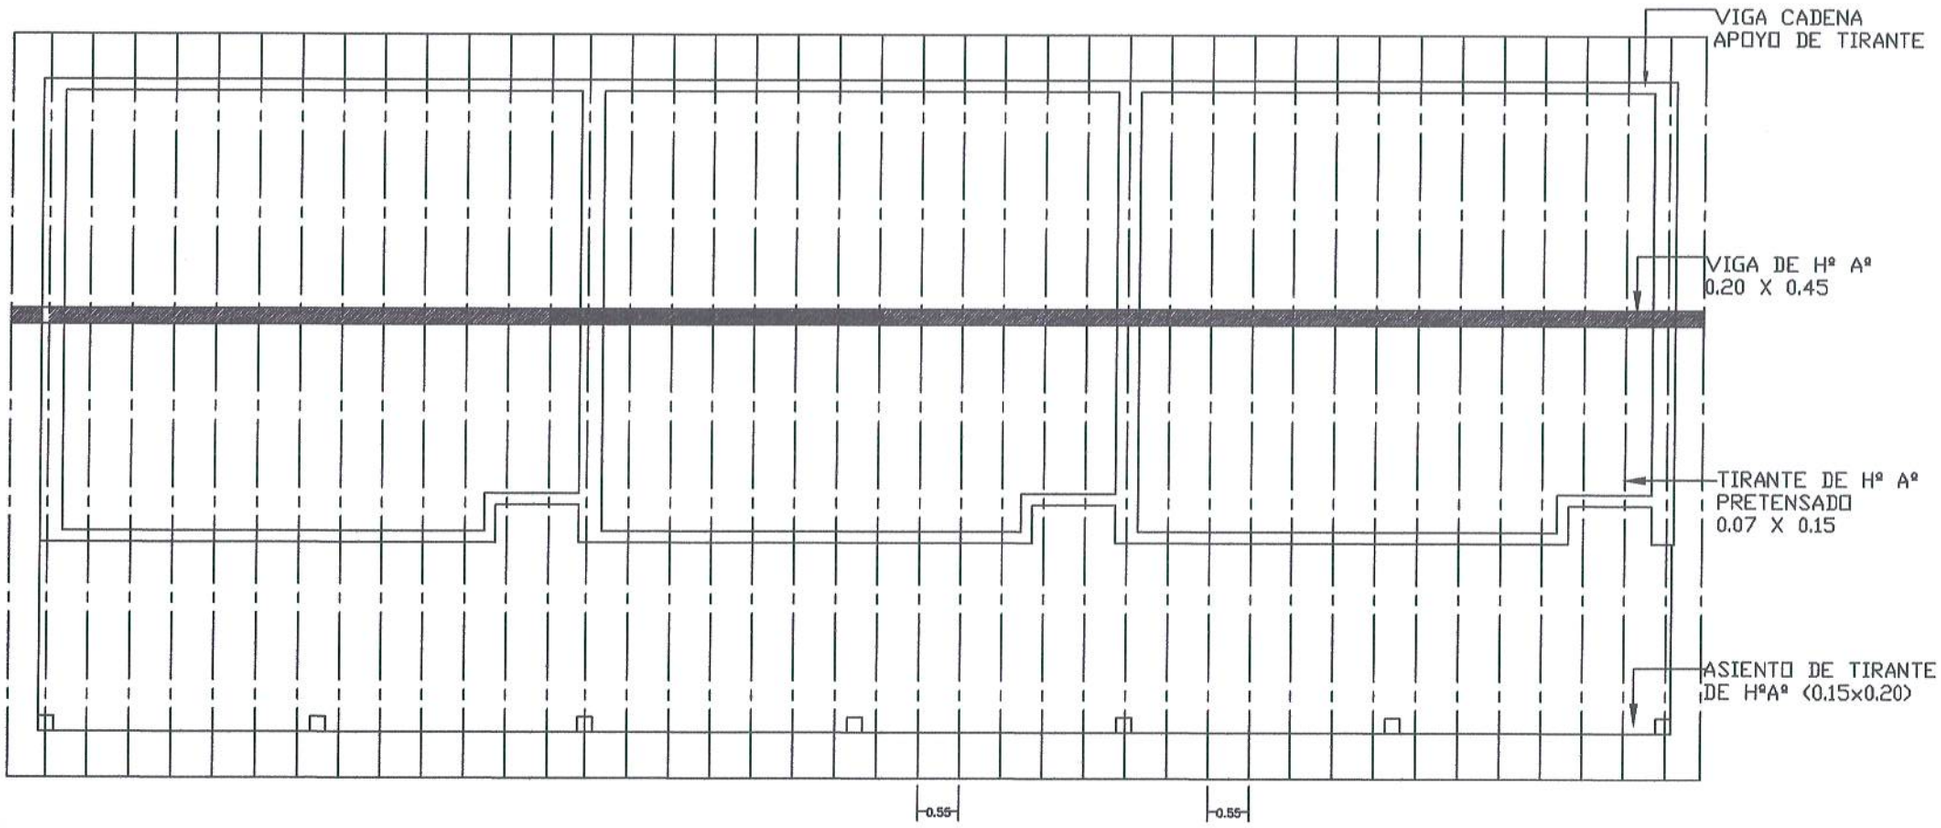

PLANTA DE TECHO

GOBERNACIÓN DEL ALTO PARANA
SECRETARIA DE OBRAS

Obra:
Construcción de 3 Aulas tipo MEC

Plano : Fachada Posterior

ESCALA
1:100

Firma

Plano
04

GOBERNACIÓN ALTO PARANÁ
REPÚBLICA DEL PARAGUAY
Secretaría de Obras Públicas

Ing. Líder Jiménez
Secretario de Obras
Gobernación del Alto Paraná

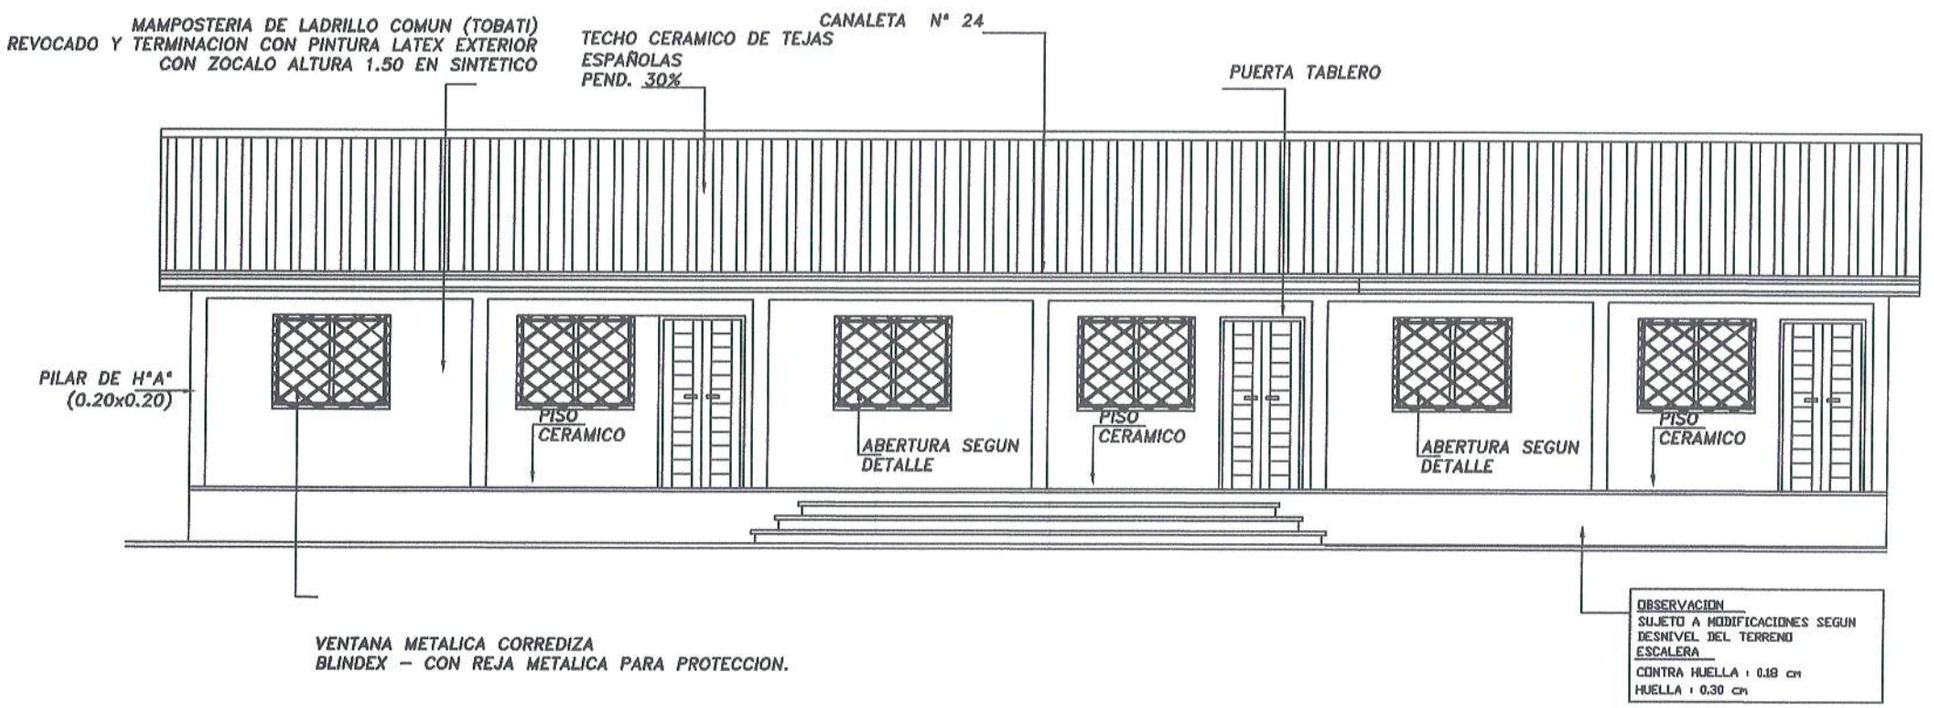

FACHADA PRINCIPAL

GOBERNACIÓN DEL ALTO PARANA
SECRETARIA DE OBRAS

Obra:
Construcción de 3 Aulas tipo MEC

Plano : Fachada Posterior

ESCALA
1:100

Firma

Plano
05

Ing. Lider Jimenez
Secretario de Obras
Gobernación del Alto Paraná

GOBERNACION ALTO PARANA
Secretaría de Obras Públicas

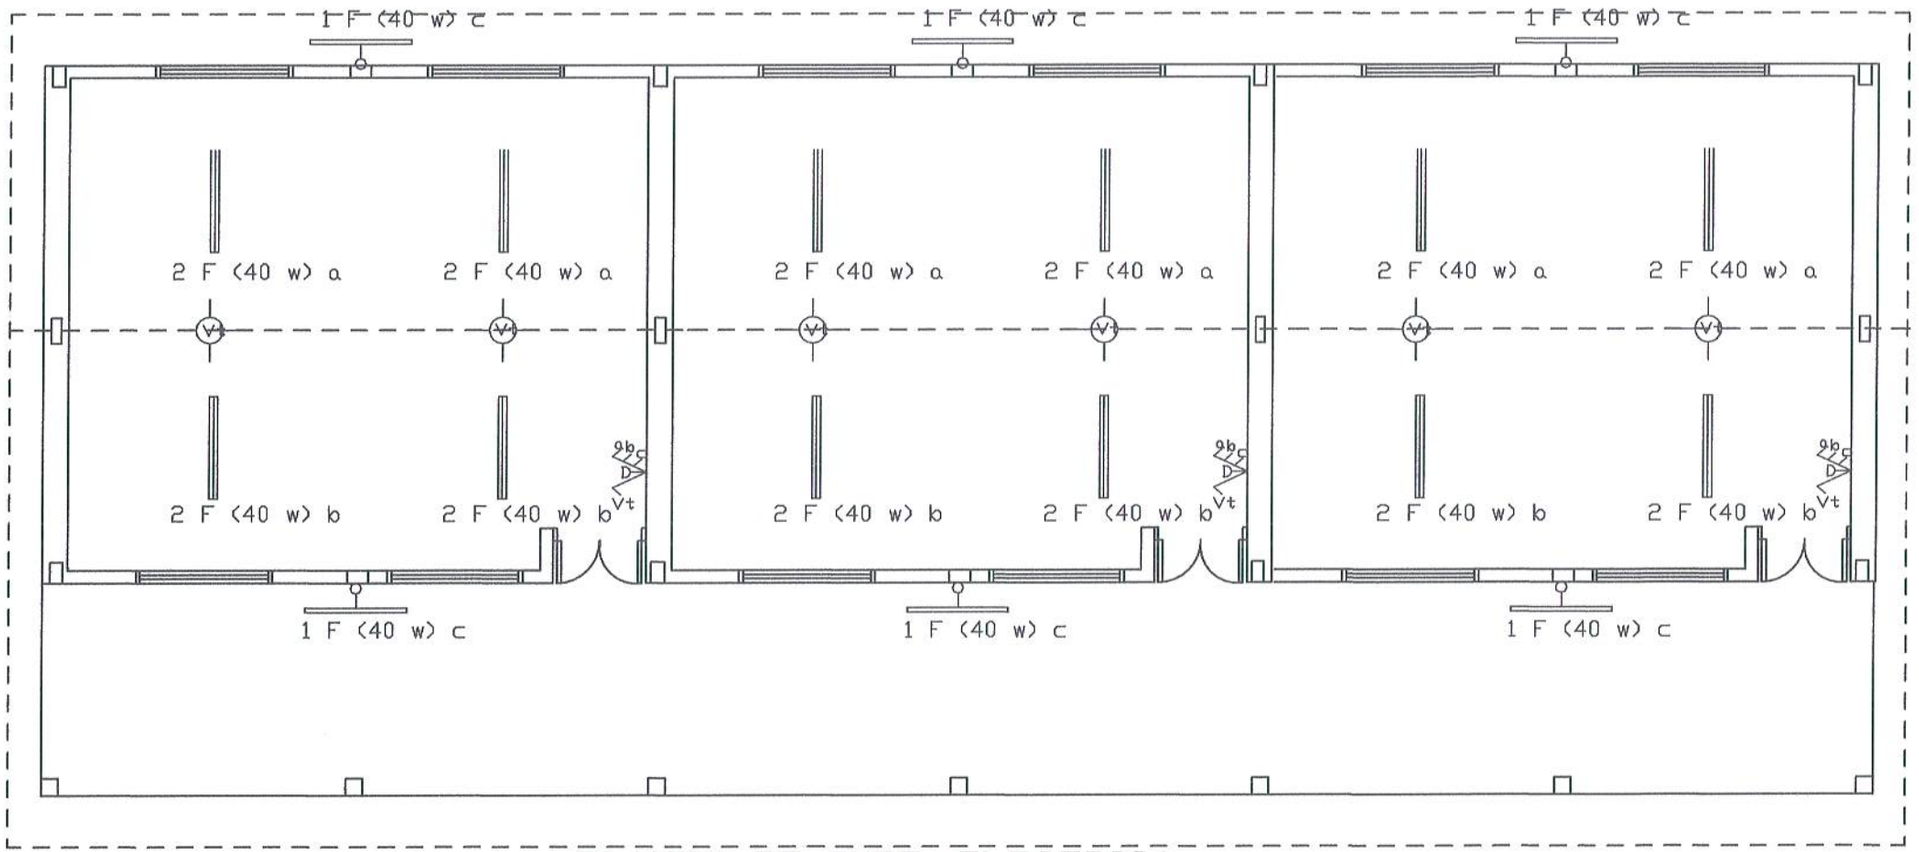

PLANTA DE INST. ELECTRICA

GOBERNACIÓN DEL ALTO PARANA
SECRETARIA DE OBRAS

Obra:
Construcción de 3 Aulas tipo MEC

Plano : Fachada Posterior

ESCALA
1:100

Firma

Plano
06

GOBERNACION ALTO PARANA
Secretaria de Obras Públicas
REPUBLICA DEL PARAGUAY

Ing. Lider Jimenez
Secretario de Obras
Gobernación del Alto Paraná

VIGA DE HºAº PRINCIPAL

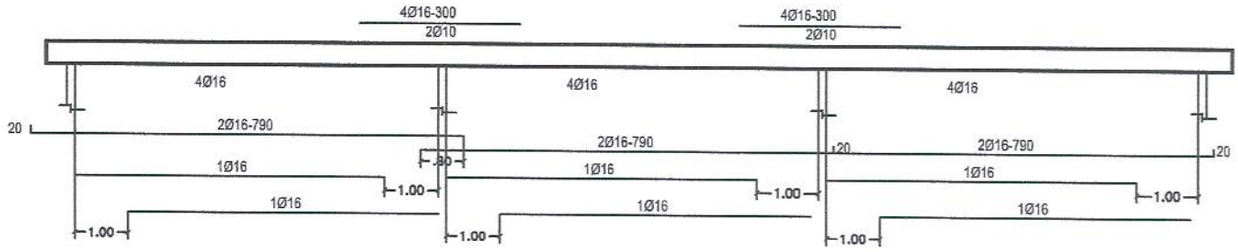

TIRANTE DE Hº Aº PREFABRICADO

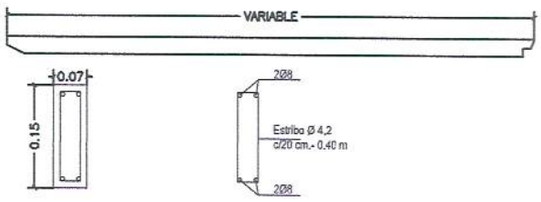

DADO DE Hº Aº DE 0.20X0.25X0.80

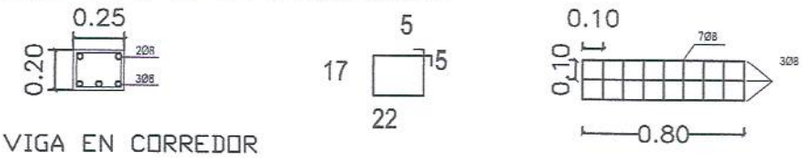

VIGA EN CORREDOR

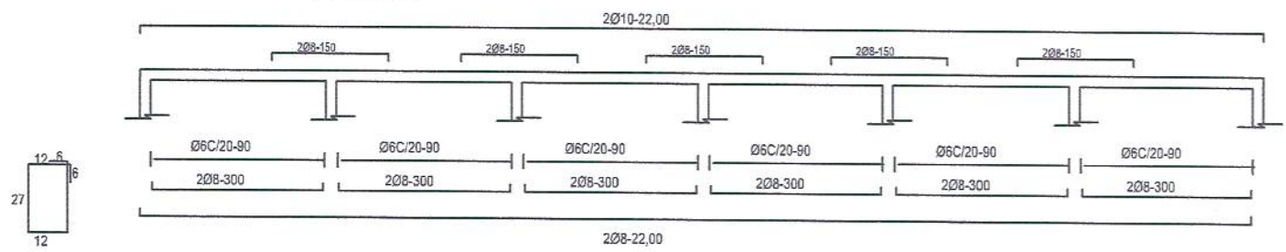

ENCADENADO SUPERIOR E INFERIOR

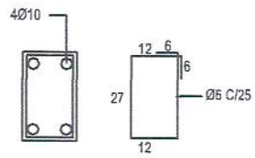

PILAR CORREDOR (20x20)

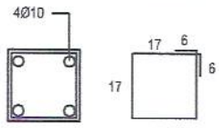

GOBERNACIÓN DEL ALTO PARANA
SECRETARIA DE OBRAS

Obra: Construcción de 3 Aulas tipo MEC

Plano.: Fachada Posterior

ESCALA 1:100

Firma

Plano Nº 07

Ing. Lider Jimenez
Secretario de Obras
Gobernación del Alto Paraná

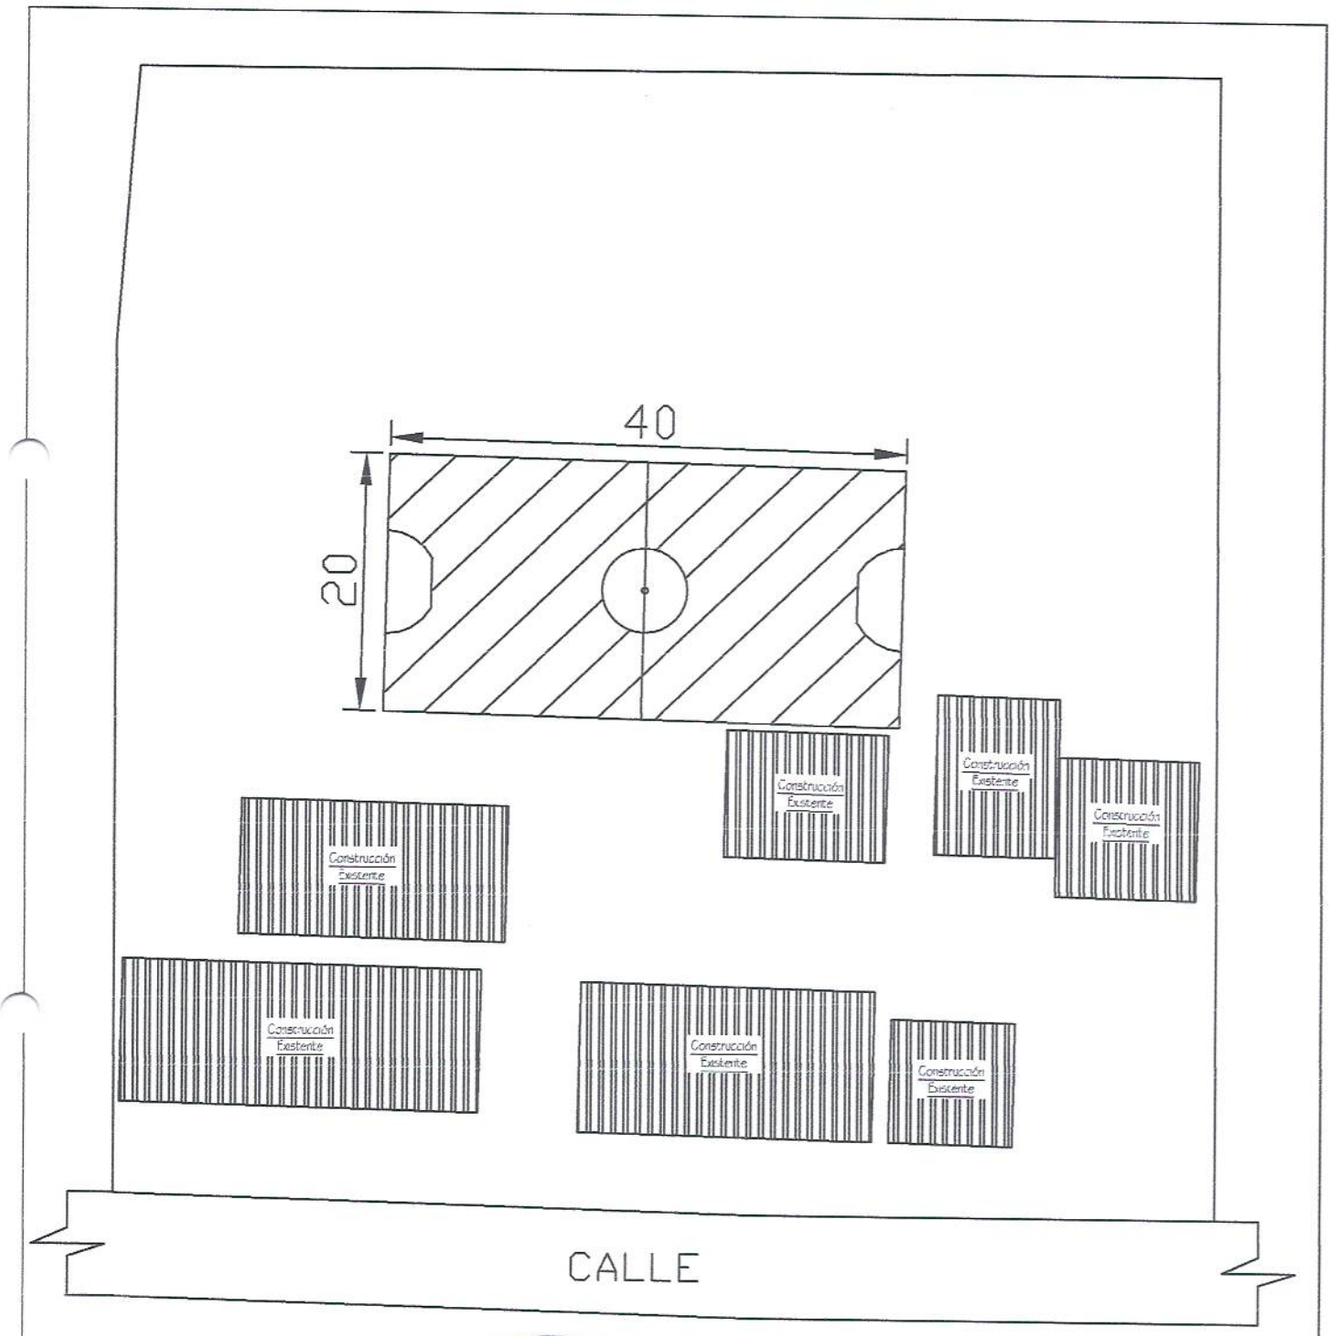

Ing. Líder Jimenez
Secretario de Obras
Gobernación del Alto Paraná

GOBERNACION DEL ALTO PARANA		
DEPARTAMENTO: SECRETARIA DE OBRAS PÚBLICAS		
DIVISION: PROYECTO Y FISCALIZACIÓN		
ESCALA	Obra: CONSTRUCCIÓN DE TINGLADO EN Escuela Básica Nº 2178 Santo Domingo ITAKYRY	PLANO Nº
AÑO 2020		00

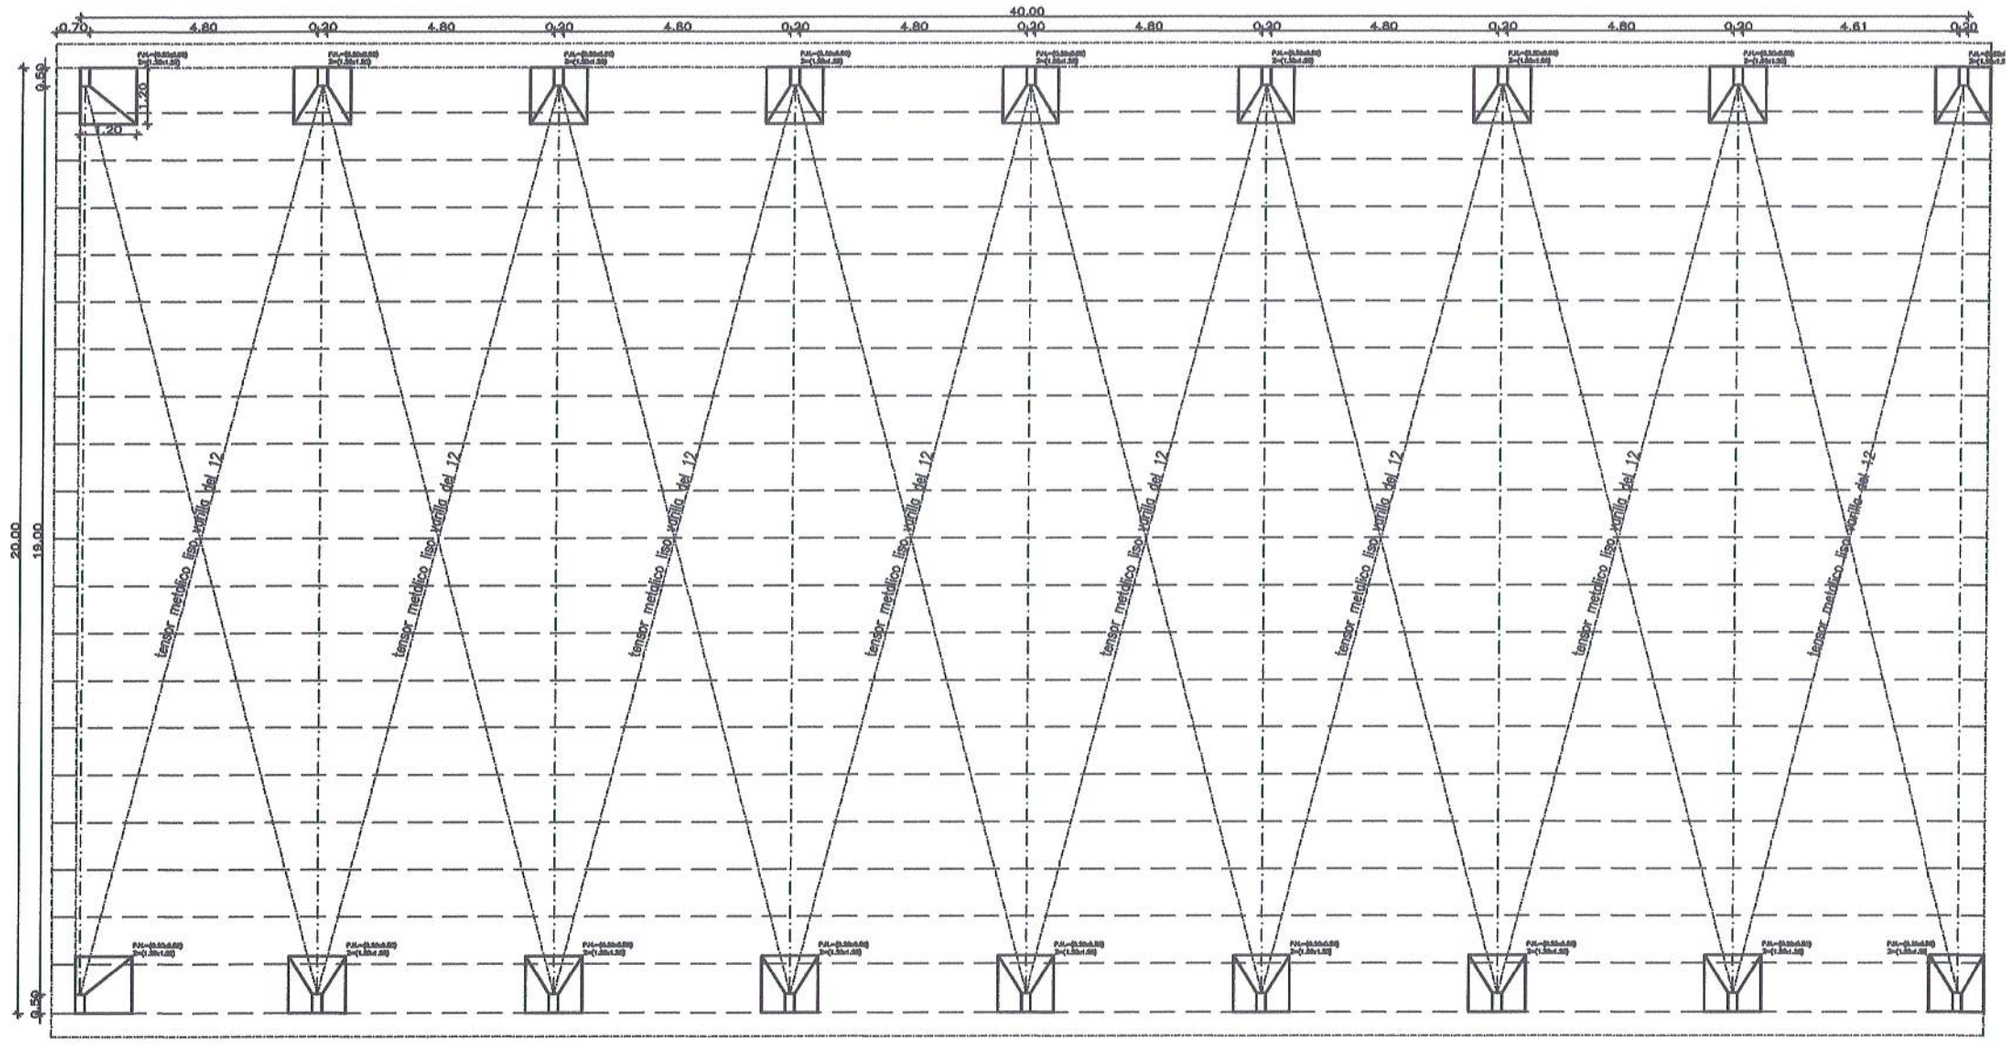

PLANTA ARQUITECTONICA

GOBERNACIÓN DEL ALTO PARANA
SECRETARIA DE OBRAS

Obra:
CONSTRUCCION DE TINGALDO CON PISTA

Plano : Planta Acotada

Firma

Plano N° 01

Ing. Lidel Jimenez
Secretario de Obras
Gobernación del Alto Paraná

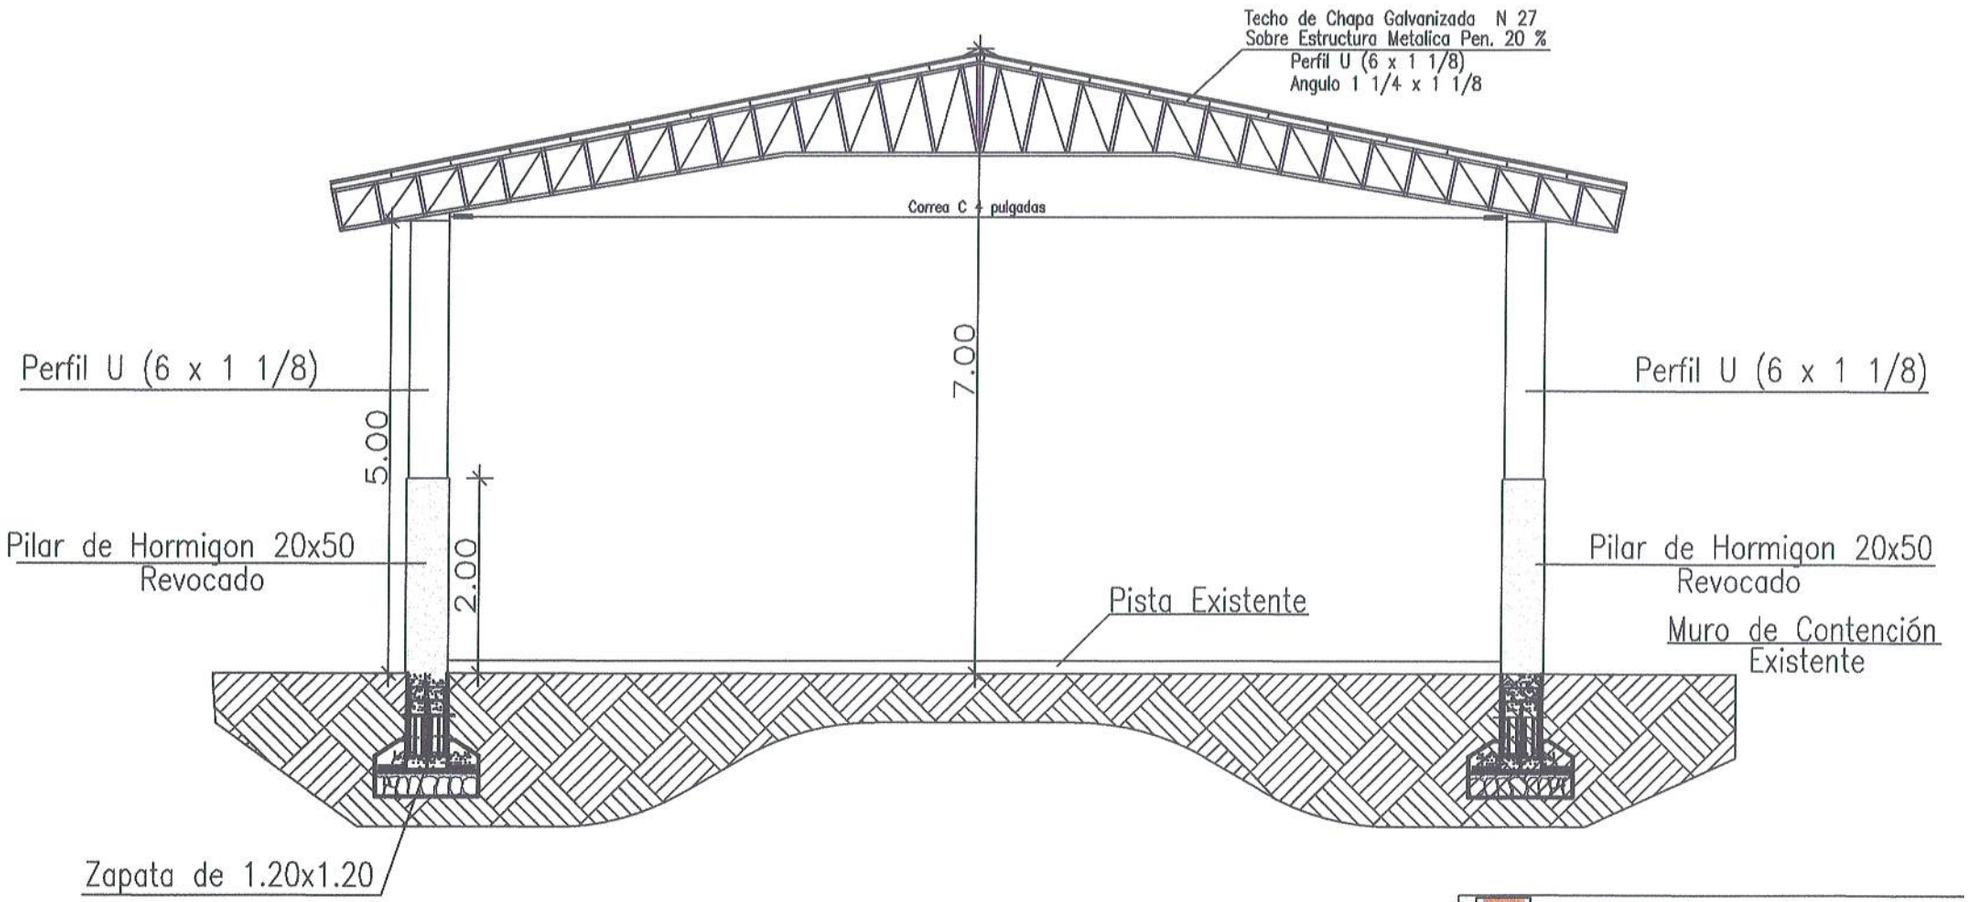

CORTE PRINCIPAL

GOBERNACIÓN DEL ALTO PARANA
SECRETARIA DE OBRAS

Obra:
CONSTRUCCION DE TINGALDO CON PISTA

Plano : Corte Principal

Firma

Plano
02

Ing. Lider Jimenez
Secretario de Obras
Gobernación del Alto Paraná

COLUMNAS 20 X 50

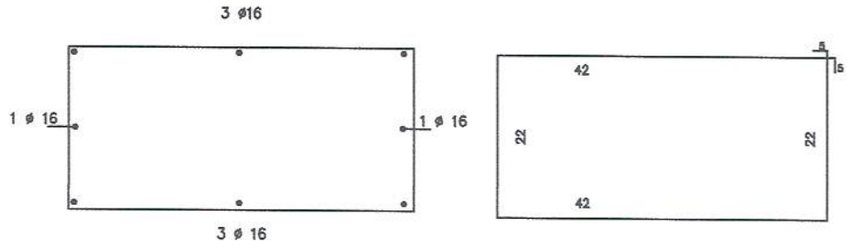

Tipo 2 – 1.20 x 1.20

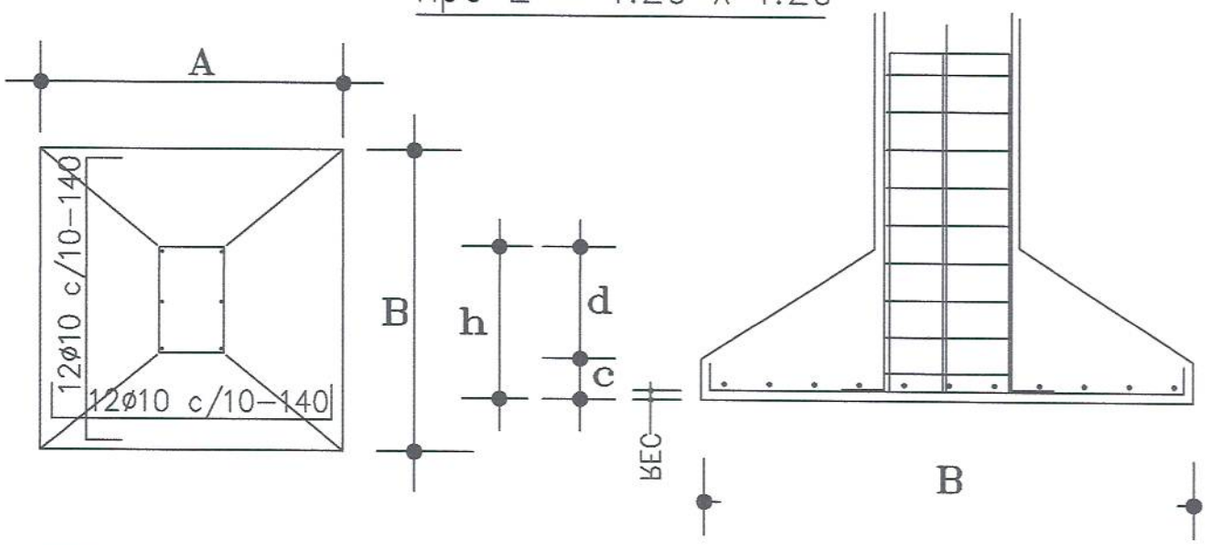

GOBERNACIÓN DEL ALTO PARANA
SECRETARIA DE OBRAS

Obra:
CONSTRUCCION DE TINGALDO CON PISTA

Plano: Detalle Estructural

Firma

Plano N°
03

Ing. Lider Jimenez
Secretario de Obras
Gobernación del Alto Paraná

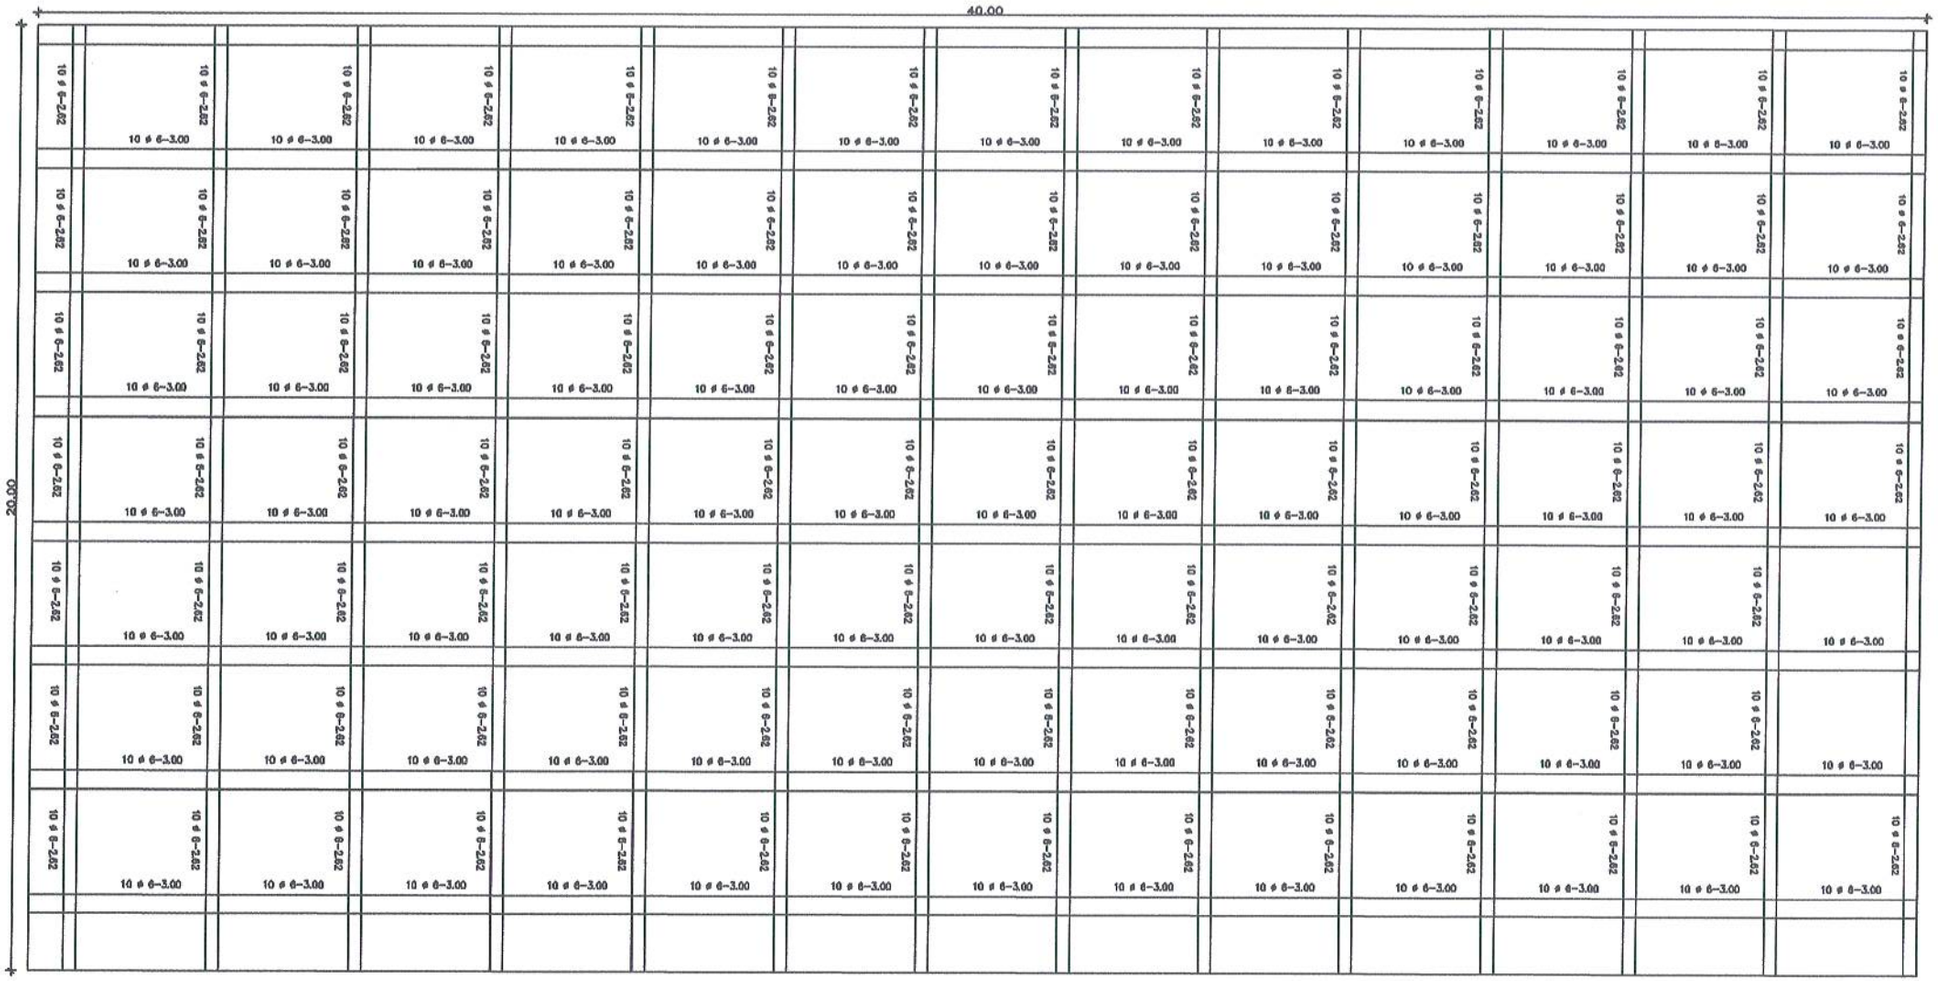

GOBERNACIÓN DEL ALTO PARANA
SECRETARIA DE OBRAS

Obra:
CONSTRUCCION DE TINGALDO CON PISTA

Plano : Planta Acotada de Pista

Firma

Plano N° 04

Ing. Lider Jimenez
Secretario de Obras
Gobernación d[illegible]to Paraná

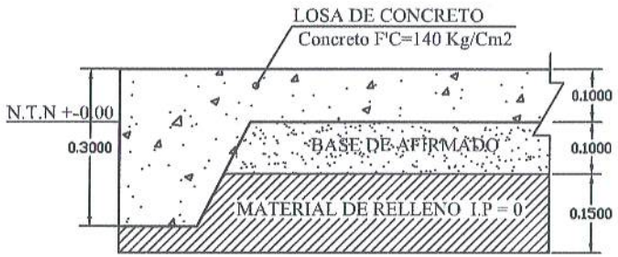

CORTE 1 - 1
ESC. 1:10

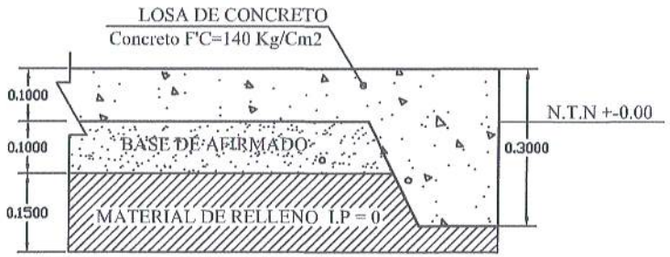

CORTE 2 - 2
ESC. 1:10

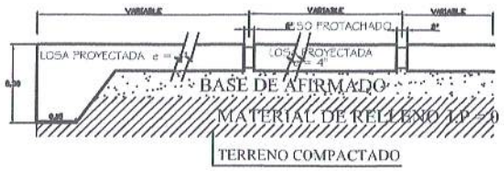

CORTE TIPICO DE JUNTAS
ESC. 1/20

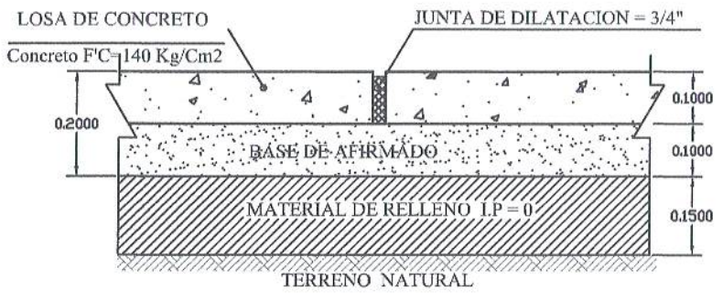

CORTE 3 - 3
ESC. 1:10

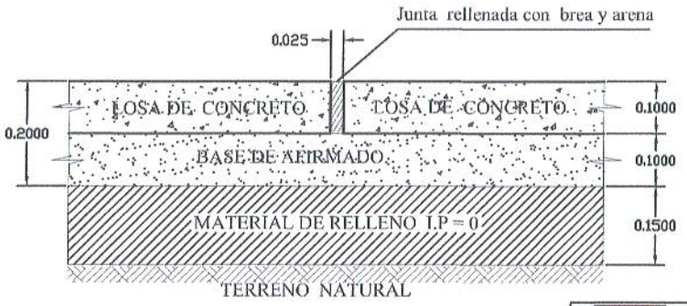

SECCION 4-4
Esc. 1/10

DETALLES DE PISTA

GOBERNACIÓN DEL ALTO PARANA
SECRETARIA DE OBRAS

Obra:
CONSTRUCCION DE TINGALDO CON PISTA

Plano : Detalles de Pista

Firma

Plano N
05

Ing. Lider Jimenez
Secretario de Obras
Gobernación del Alto Paraná

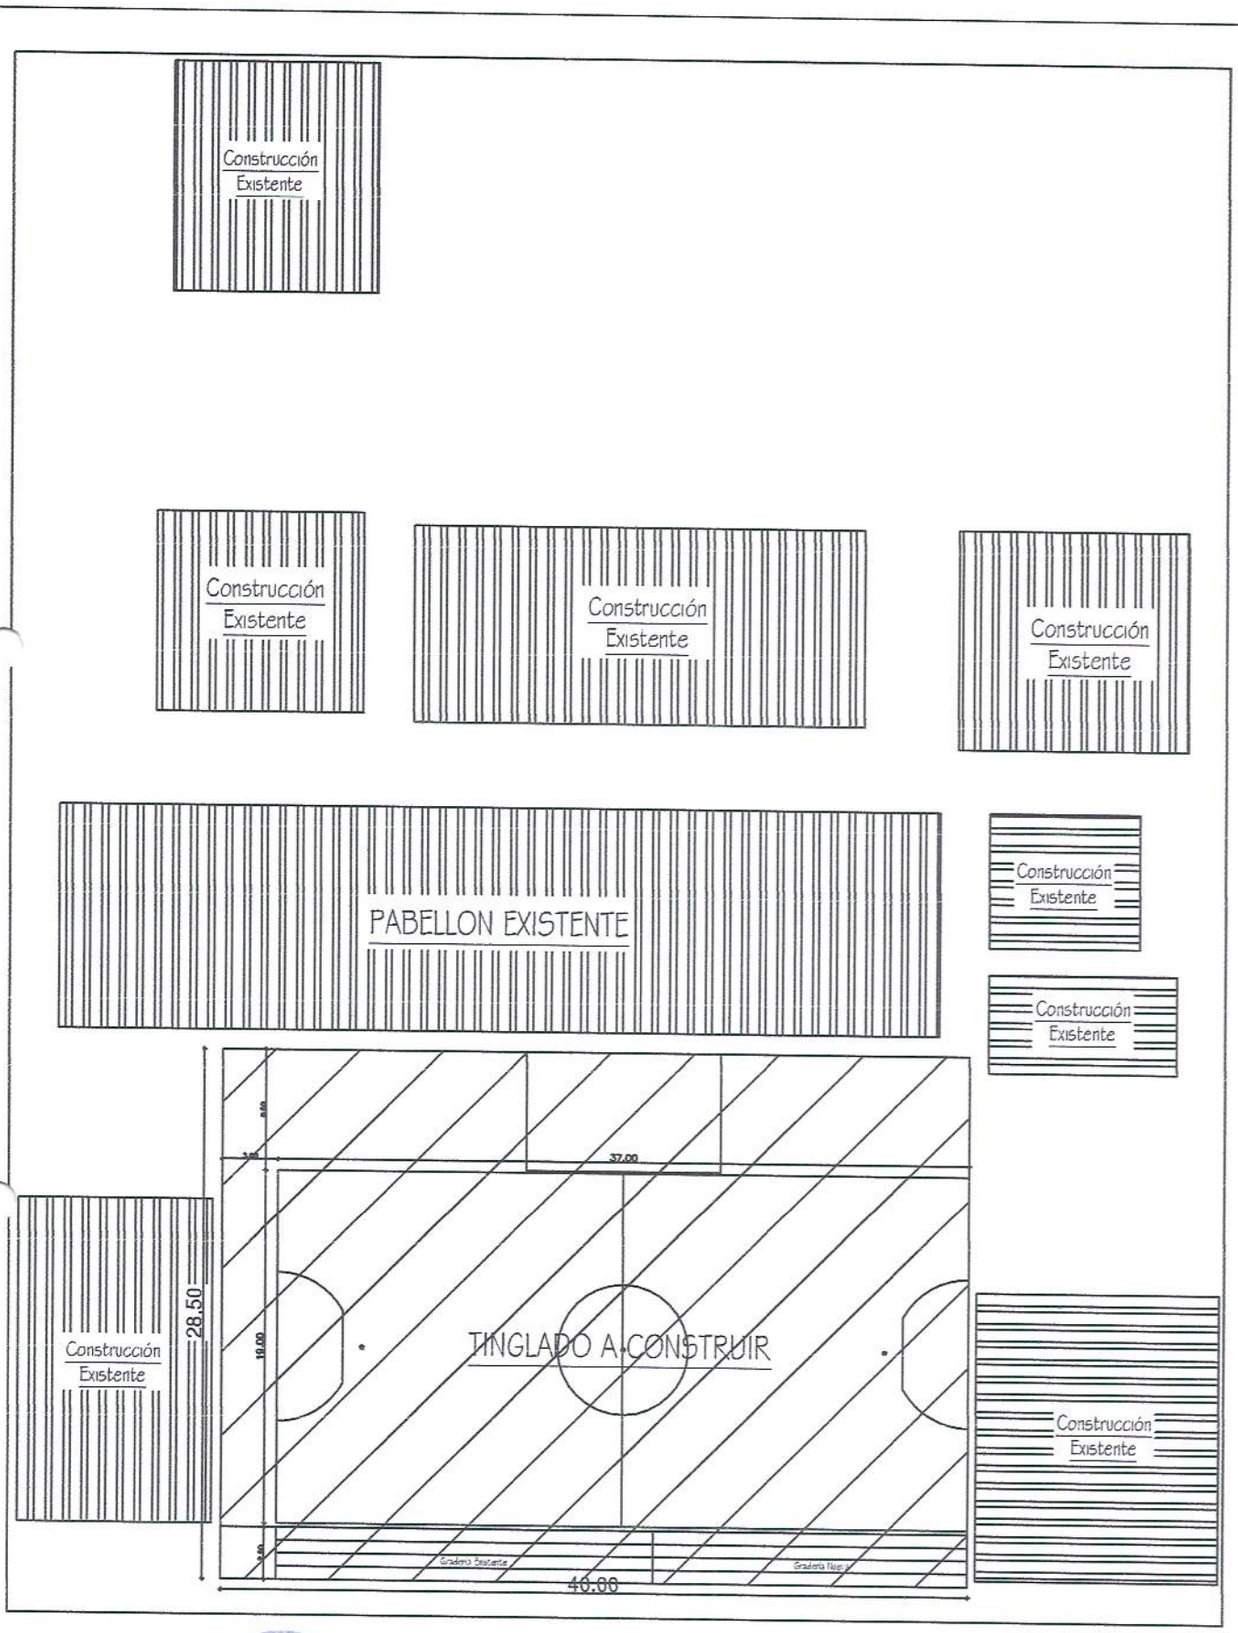

Ing. Lider Jimenez
Secretario de Obras
Gobernación del Alto Paraná

GOBERNACION DEL ALTO PARANA		
DEPARTAMENTO: SECRETARIA DE OBRAS PÚBLICAS		
DIVISION: PROYECTO Y FISCALIZACIÓN		
ESCALA	Obra: CONSTRUCCIÓN DE TINGLADO EN ESC. BAS. Nº 1634 GRAL. BERNARDINO CABALLERO JUAN LEÓN MALLORQUÍN	PLANO Nº 00
AÑO 2023		

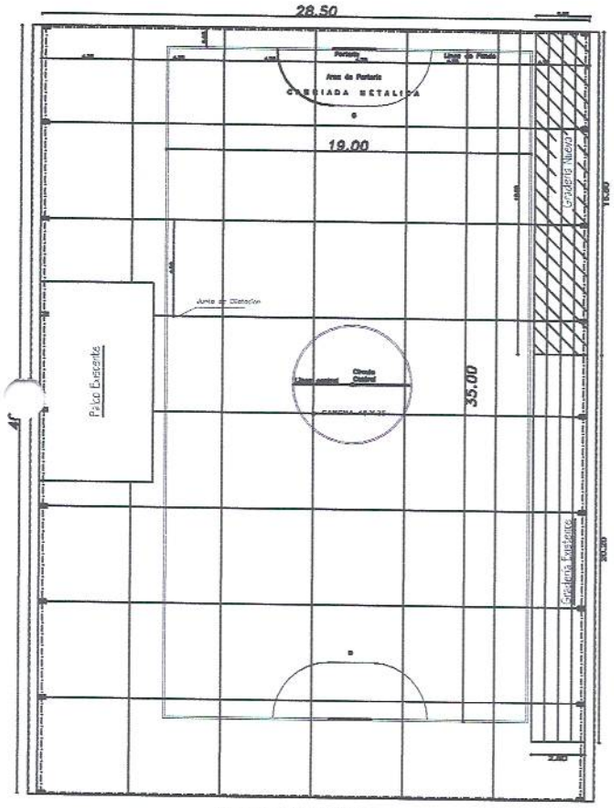

PLANTA PRINCIPAL

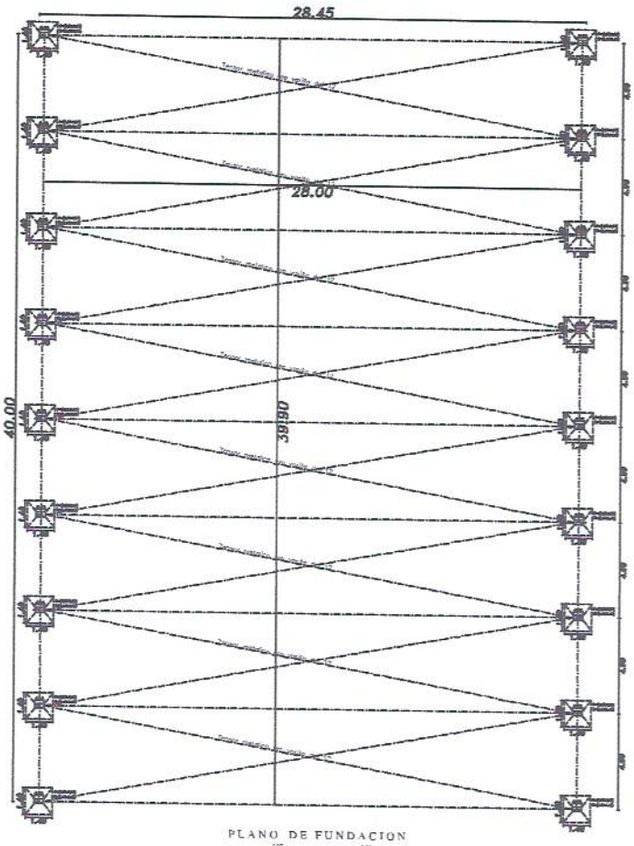

PLANO DE FUNDACION

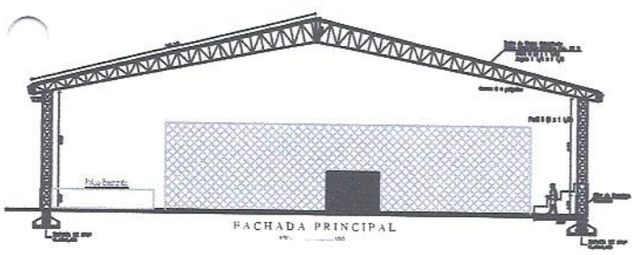

FACHADA PRINCIPAL

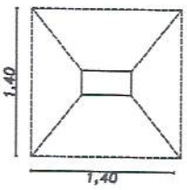

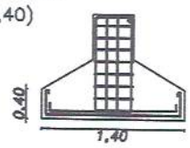

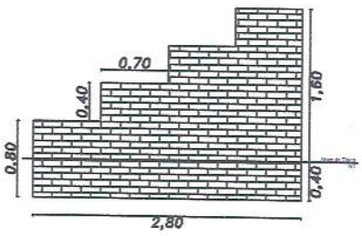

Ing. Lider Jimenez
Secretario de Obras
Gobernación del Alto Paraná

GOBERNACIÓN DEL ALTO PARANA		
DEPARTAMENTO: SECRETARIA DE OBRAS PÚBLICAS		
DIVISION: PROYECTO Y FISCALIZACIÓN		
Plano sin escala	Obra	PLANO Nº
AÑO 2023	CONSTRUCCIÓN DE TINGLADO EN ESC. BAS. Nº 1634 GRAL. BERNARDINO CABALLERO JUAN LEÓN MALLORQUÍN	01

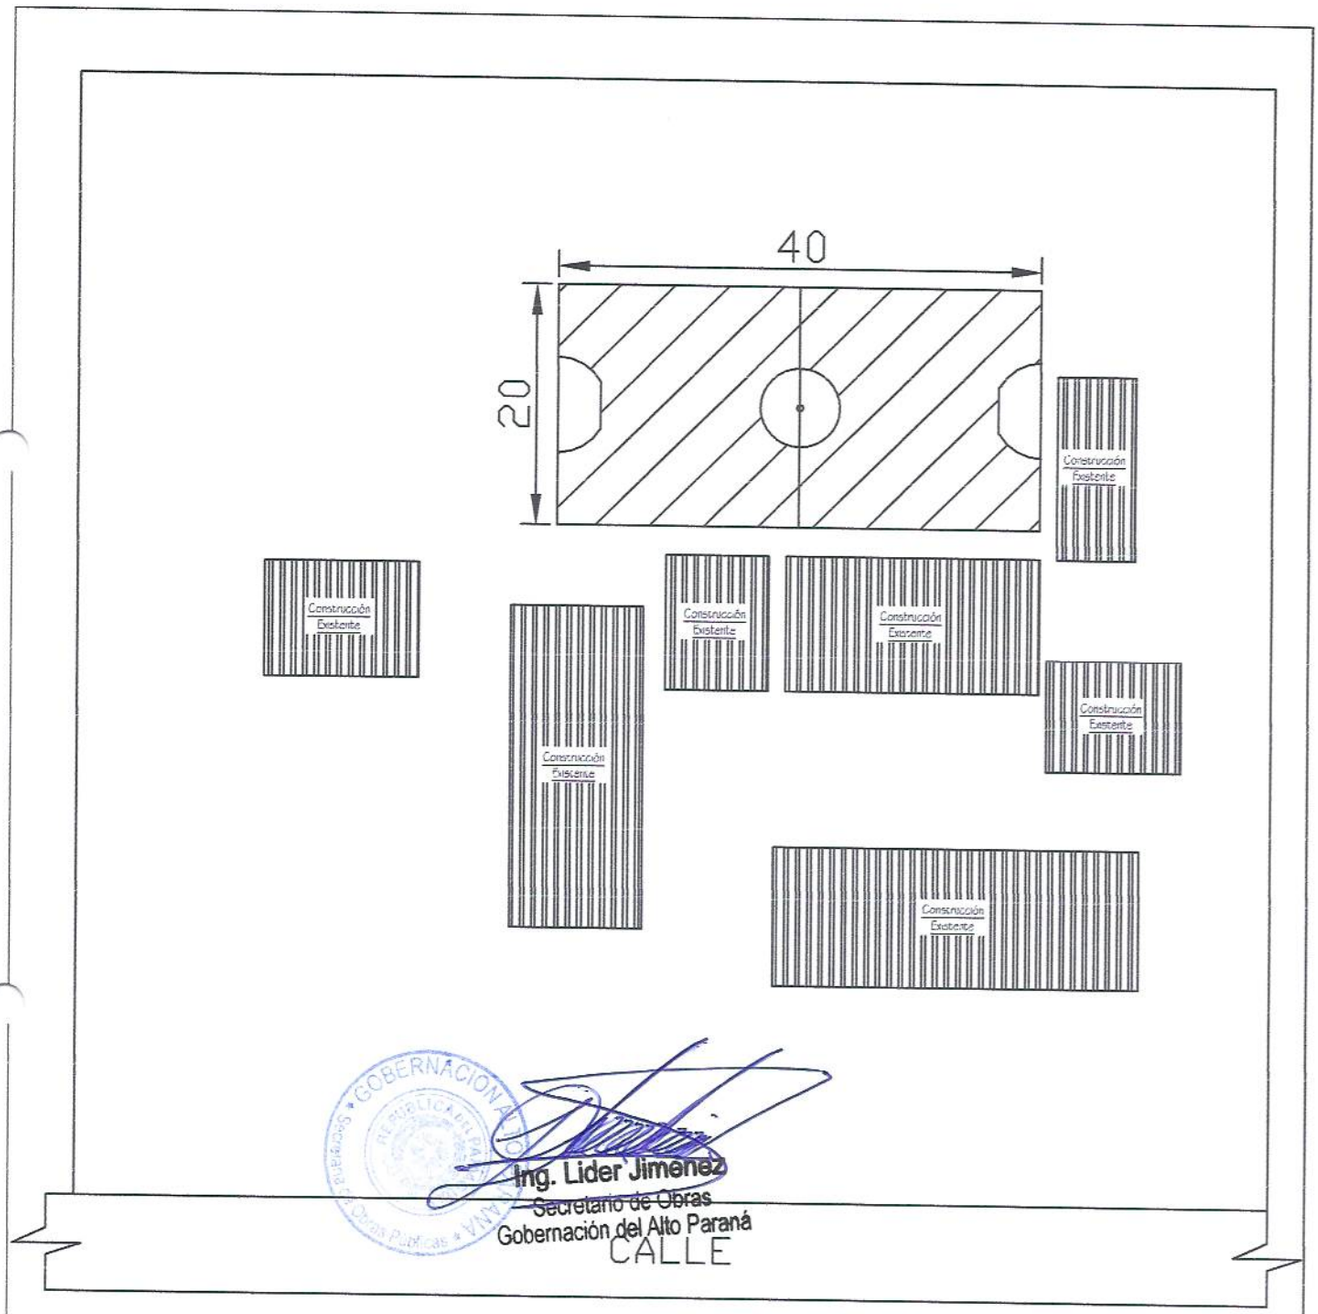

Ing. Lider Jimenez
Secretario de Obras
Gobernación del Alto Paraná

GOBERNACION DEL ALTO PARANA		
DEPARTAMENTO	SECRETARIA DE OBRAS PÚBLICAS	
DIVISION	PROYECTO Y FISCALIZACIÓN	
ESCALA	Obra: CONSTRUCCIÓN DE TINGLADO EN Escuela Basica N° 7063 Niños Martires de Acosta Ñu ITAKYRY	PLANO Nº 00
AÑO 2025		

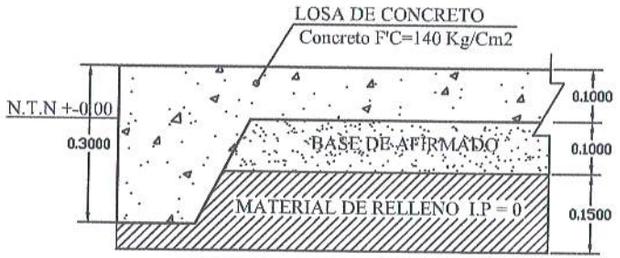

CORTE 1 - 1
ESC. 1:10

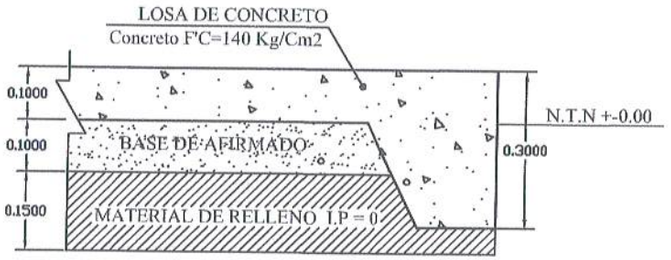

CORTE 2 - 2
ESC. 1:10

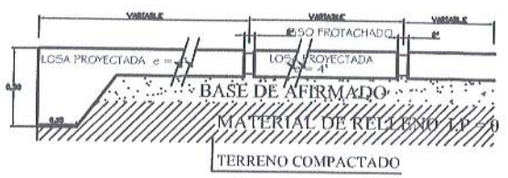

CORTE TIPICO DE JUNTAS
ESC. 1/20

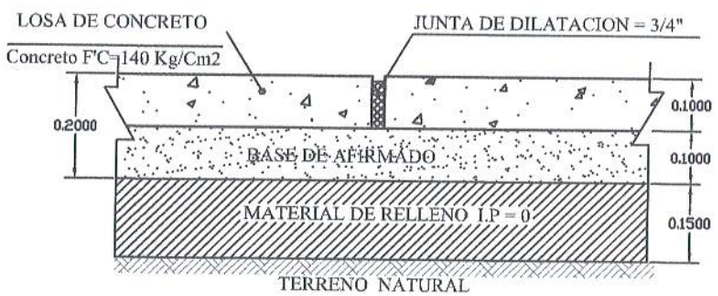

CORTE 3 - 3
ESC. 1:10

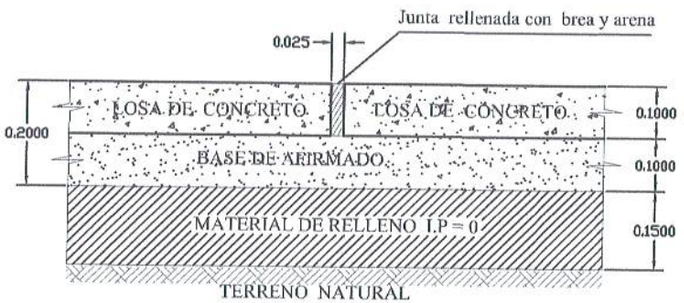

SECCION 4-4
Esc. 1/10

DETALLES DE PISTA

GOBERNACIÓN DEL ALTO PARANA
SECRETARIA DE OBRAS

Obra:
CONSTRUCCION DE TINGALDO CON PISTA

Plano : Detalles de Pista

Firma

Plano N
05

Ing. Lider Jimenez
Secretario de Obras
Gobernación del Alto Paraná

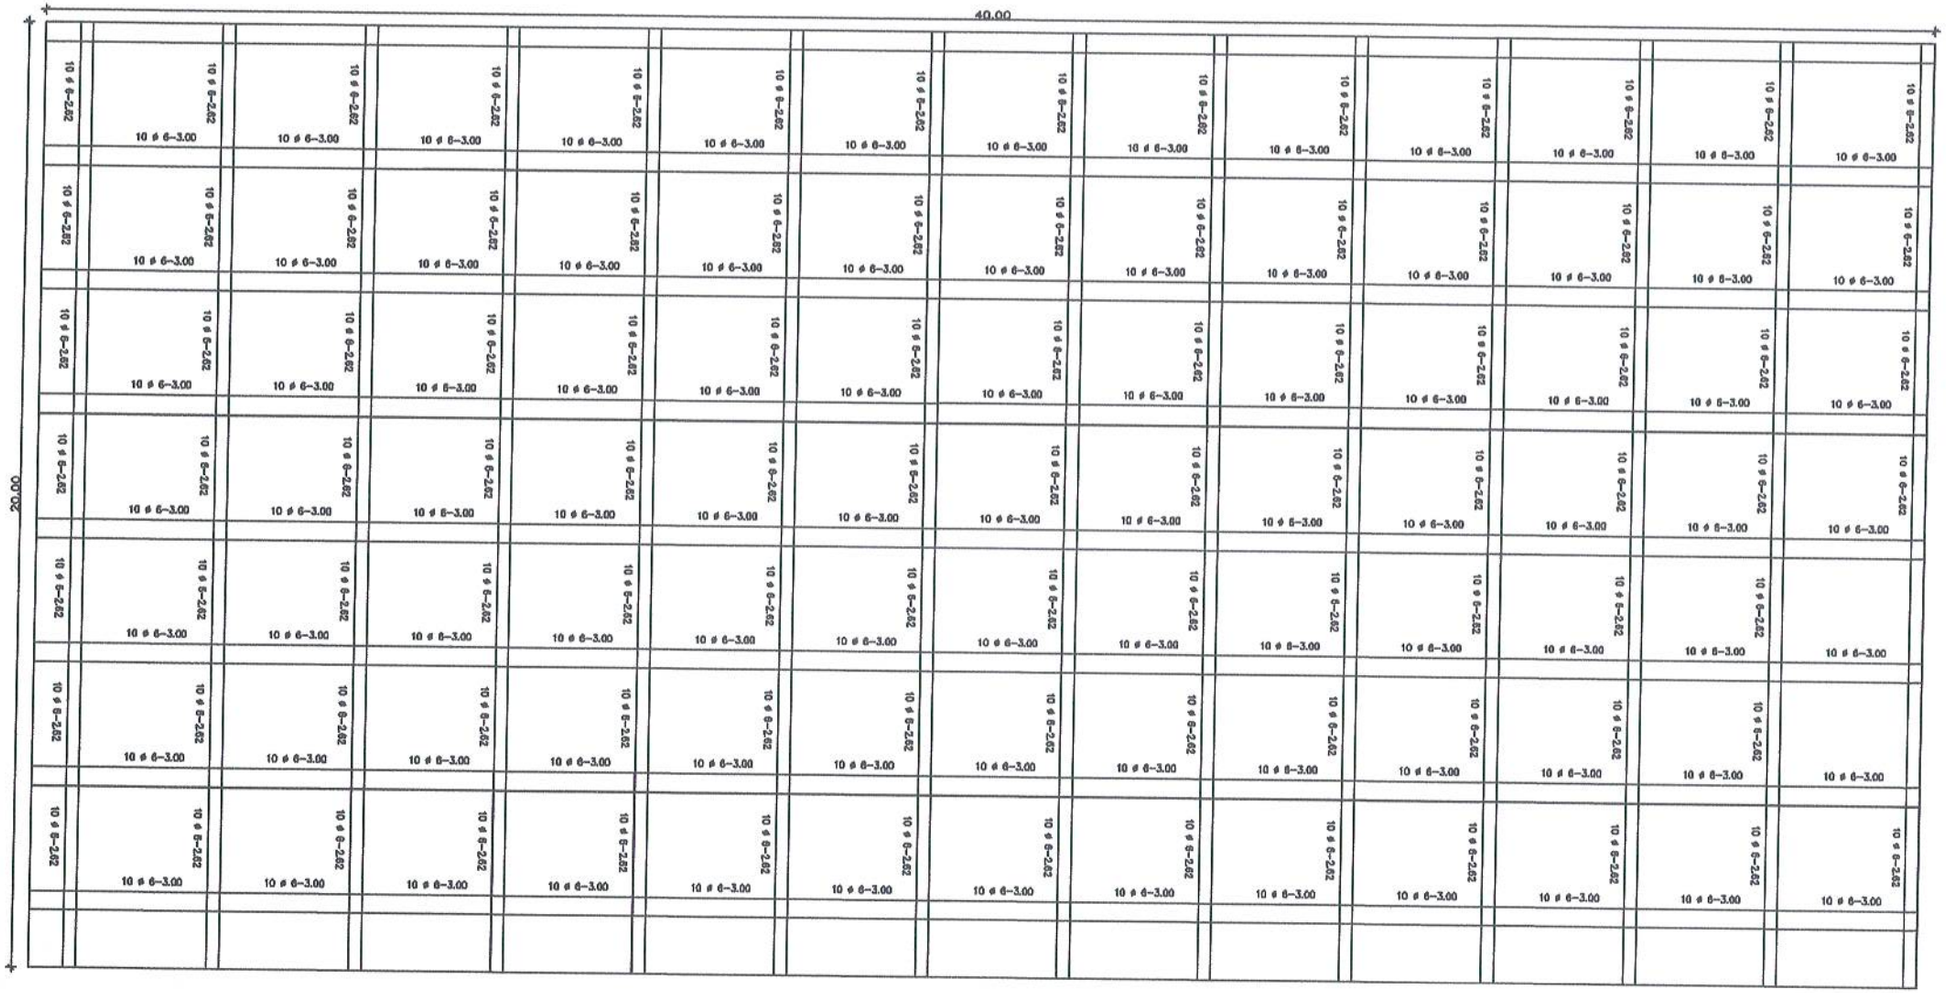

GOBERNACIÓN DEL ALTO PARANA
SECRETARIA DE OBRAS

Obra:
CONSTRUCCION DE TINGALDO CON PISTA

Plano : Planta Acotada de Pista

Firma

Plano N
04

Ing. Lider Jimenez
Secretario Obras
Gobernación del Alto Paraná

COLUMNAS 20 X 50

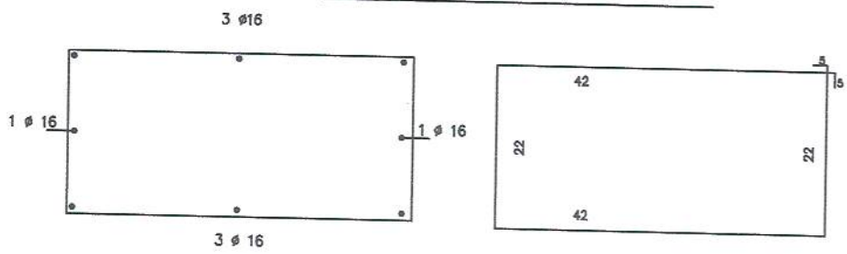

Tipo 2 – 1.20 x 1.20

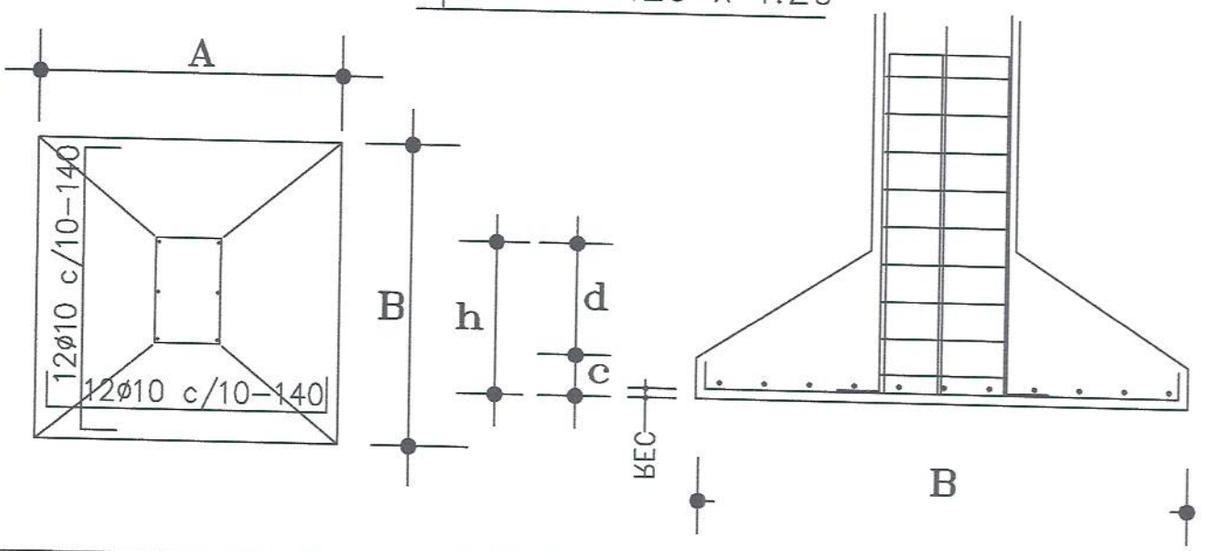

GOBERNACIÓN DEL ALTO PARANA
SECRETARIA DE OBRAS

Obra:
CONSTRUCCION DE TINGALDO CON PISTA

Plano: Detalle Estructural

Firma

Plano N°
03

Ing. Lider Jimenez
Secretario de Obras
Gobernación del Alto Paraná