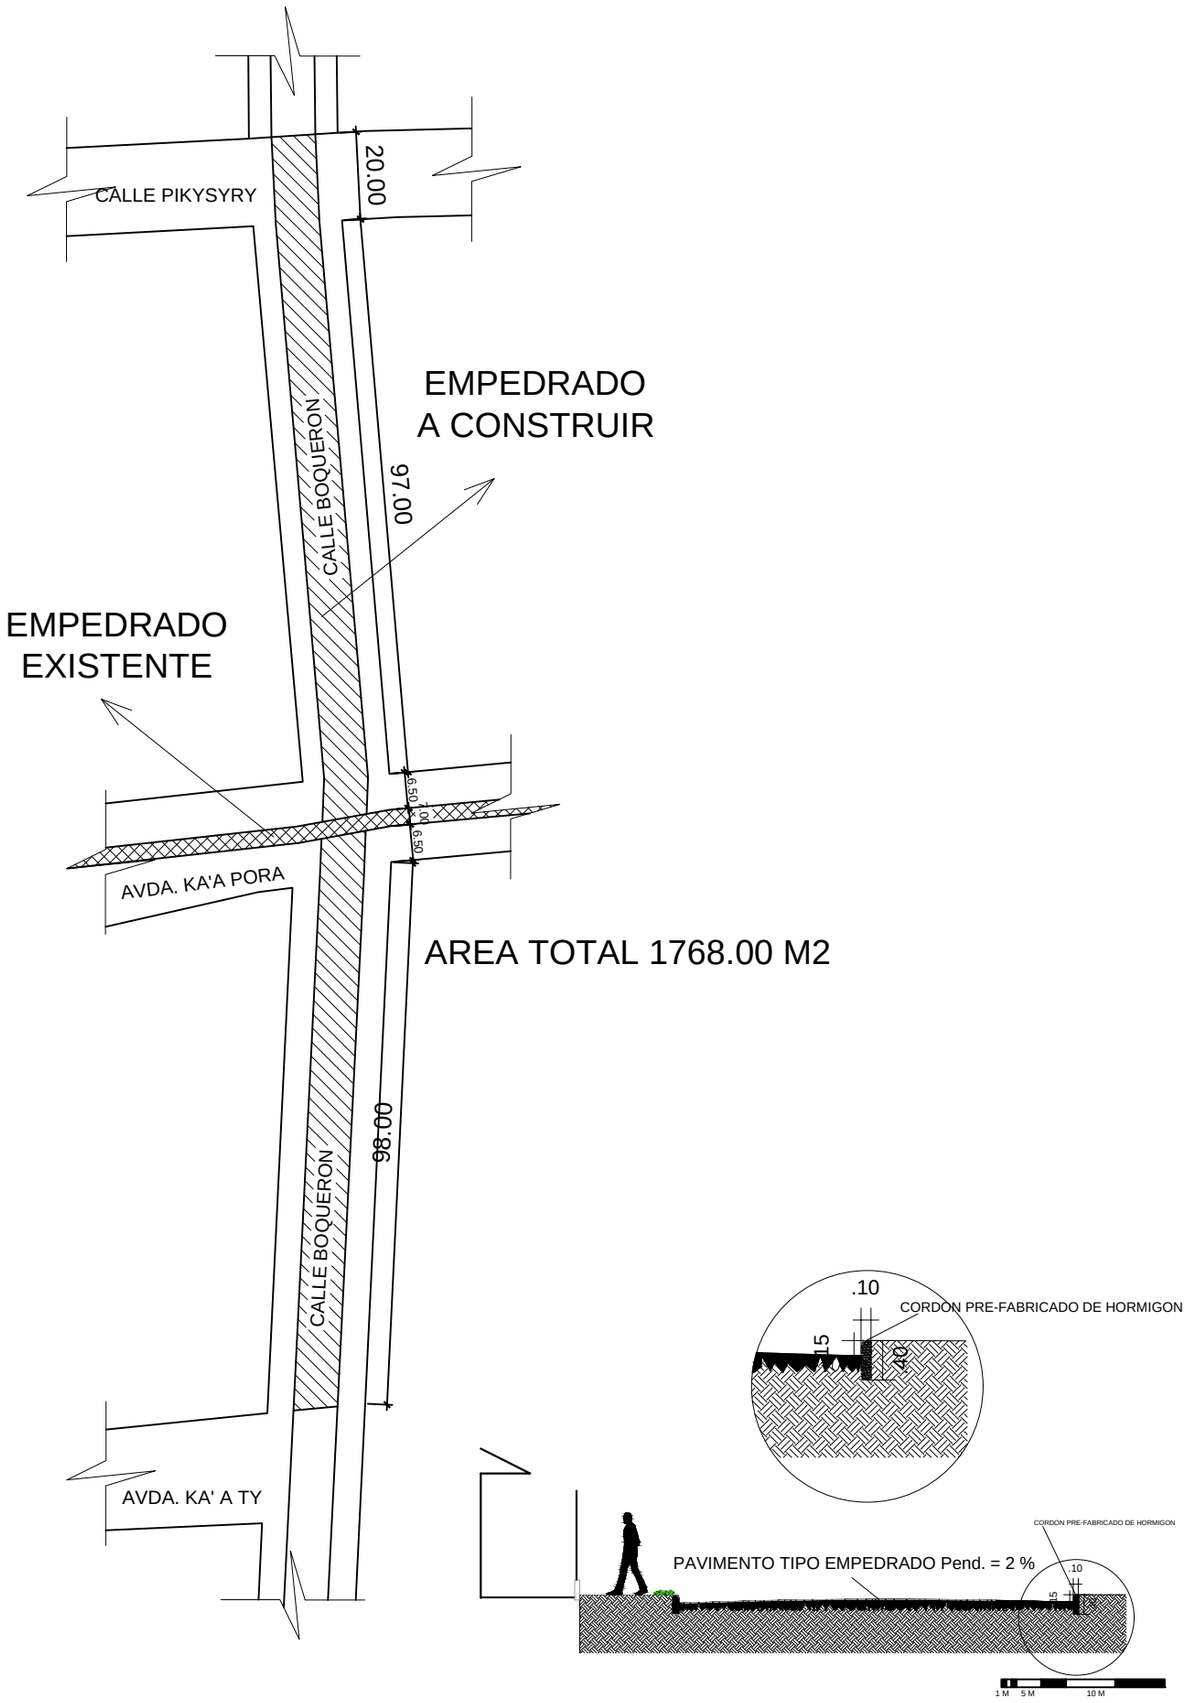

MUNICIPALIDAD DE ITAKYRY

PROYECTO DE PAVIMENTO TIPO EMPEDRADO EN CALLE BOQUERON ENTRE CALLE PIKYSYRY Y AVDA. KA'A TY

FONDO ROYALTIES	UBICACION CENTRO ITAKYRY	CONSULTORIA DE PROYECTOS
AÑO **2017**	PLANO **PLANO GENERAL**	PLANO Nº 01