PERFIL LONGITUDINAL
ESCALA HORIZONTAL: 1/2400
ESCALA VERTICAL: 1/240

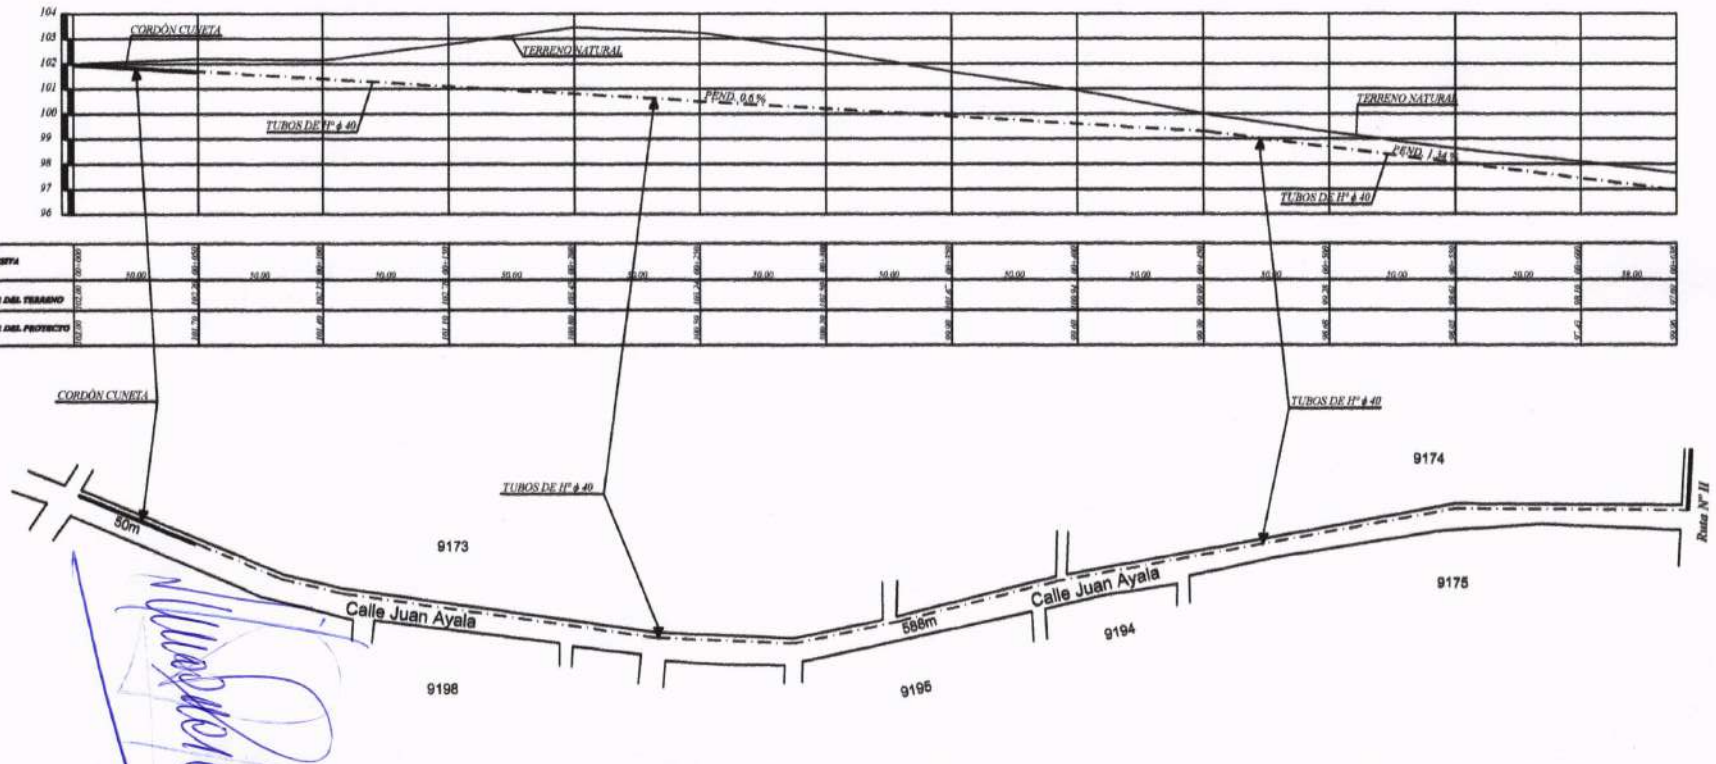

OBRA: CONSTRUCCIÓN DESAGÜE PLUVIAL	LUGAR: COMPAÑIA 4TA COSTA SALINARES	DISTRITO: CAPIATA	2019	N M
MUNICIPALIDAD DE CAPIATA	TRAMO : 9173, 9174, 9175, 9194, 9195, 9198 BARRIO: SAN JUAN BAUTISTA	DEPTO DE INFRESTRUCTURA PUBLICA Y SERVICIOS		

MUNICIPALIDAD DE CAPIATA
INFRAESTRUCTURA PUBLICA Y SERVICIOS

ARQ. MANOLO DUARTE
Director Infraestructura Pública y Servicios
Municipalidad de Capiatá