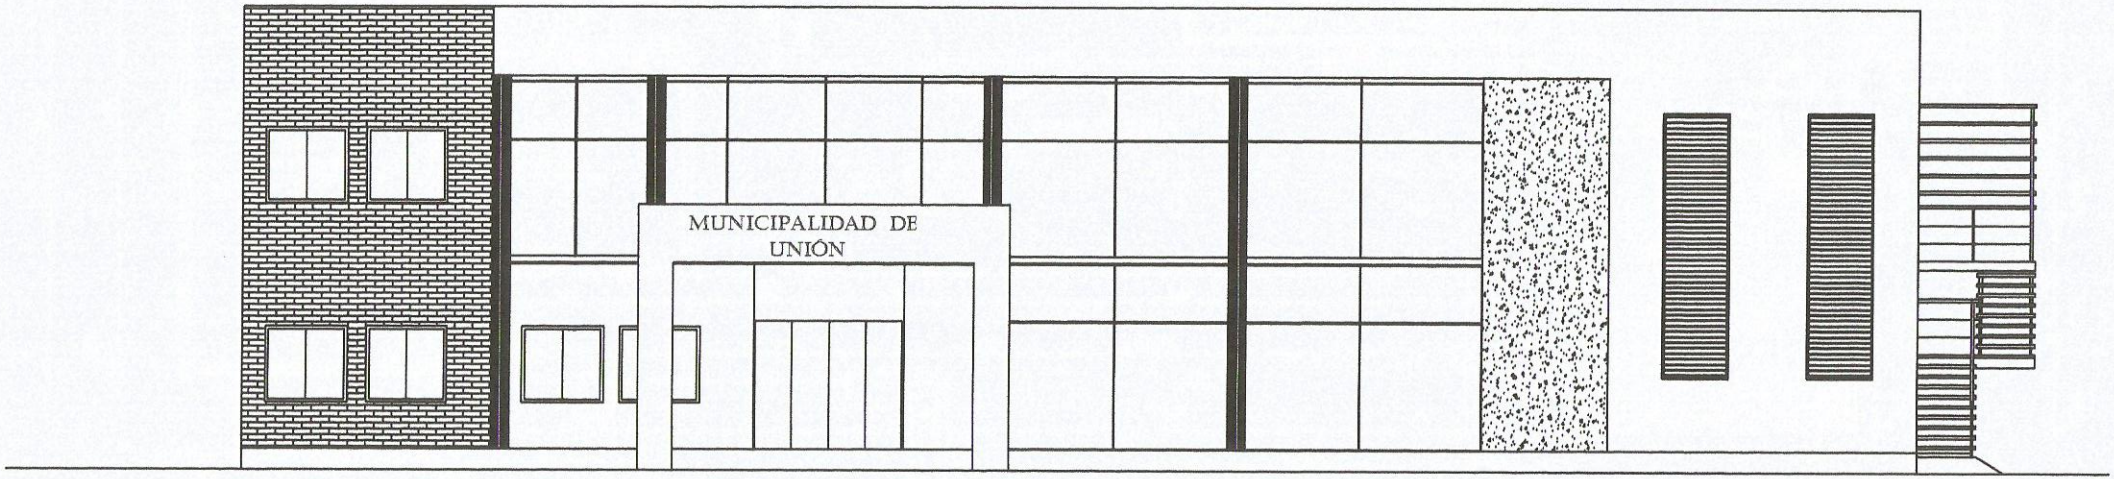

FACHADA PRINCIPAL

ESC: 1/50

OBRA: PALACETE MUNICIPAL		LAMINA Nº 3
UBICACIÓN: DISTRITO DE UNION		
PROPIETARIO: INT. JOSE H. GARCIA		
DOMICILIO: DISTRITO DE UNION		
PROFESIONAL:		
DOMICILIO:		
CTA. CTE. CATRAL:	SUP. TERRENO:	
PADRÓN:	SUP. A CONSTRUIR:	
PROPIETARIO:	PROFESIONAL:	