RELEVAMIENTO ESCUELA LAURENTINO BENITES

CALLE NACIONAL

MUNICIPALIDAD DE CORONEL JOSE FELIX BOGADO
direccion de obras

PROYECTO	reparacion de infraestructura escuela laurentino benites
Planta constructiva escala 1 / 100	01

Miguel Almada
Arquitecto
Director de Obras
Municipalidad Cnel. Bogado

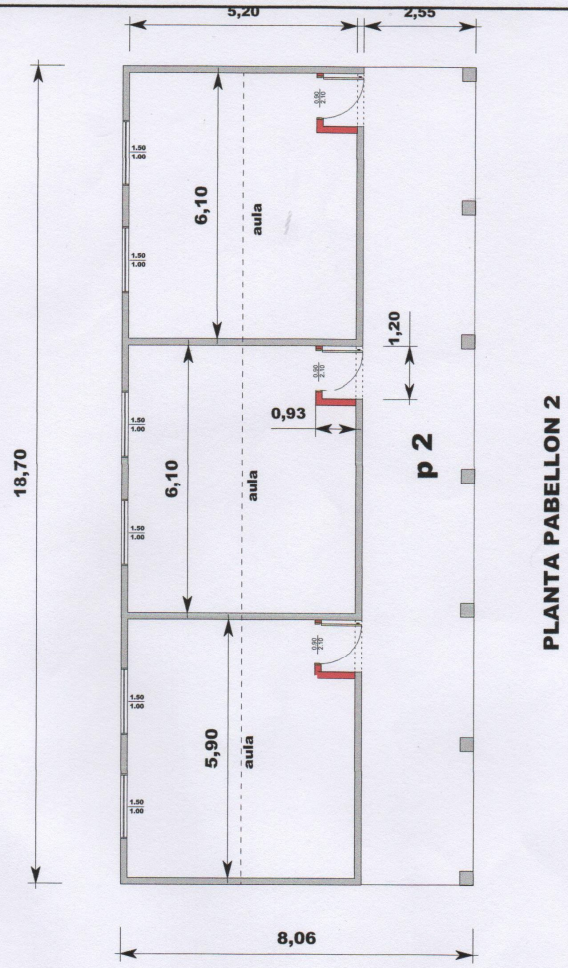

PLANTA PABELLON 2

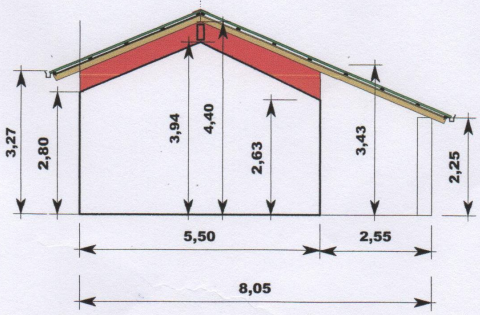

VISTA LATERAL

MUNICIPALIDAD DE CORONEL JOSE FELIX BOGADO
direccion de obras

PROYECTO: reparacion de infraestructura escuela laurentino benitez

Miguel Almada
Arquitecto

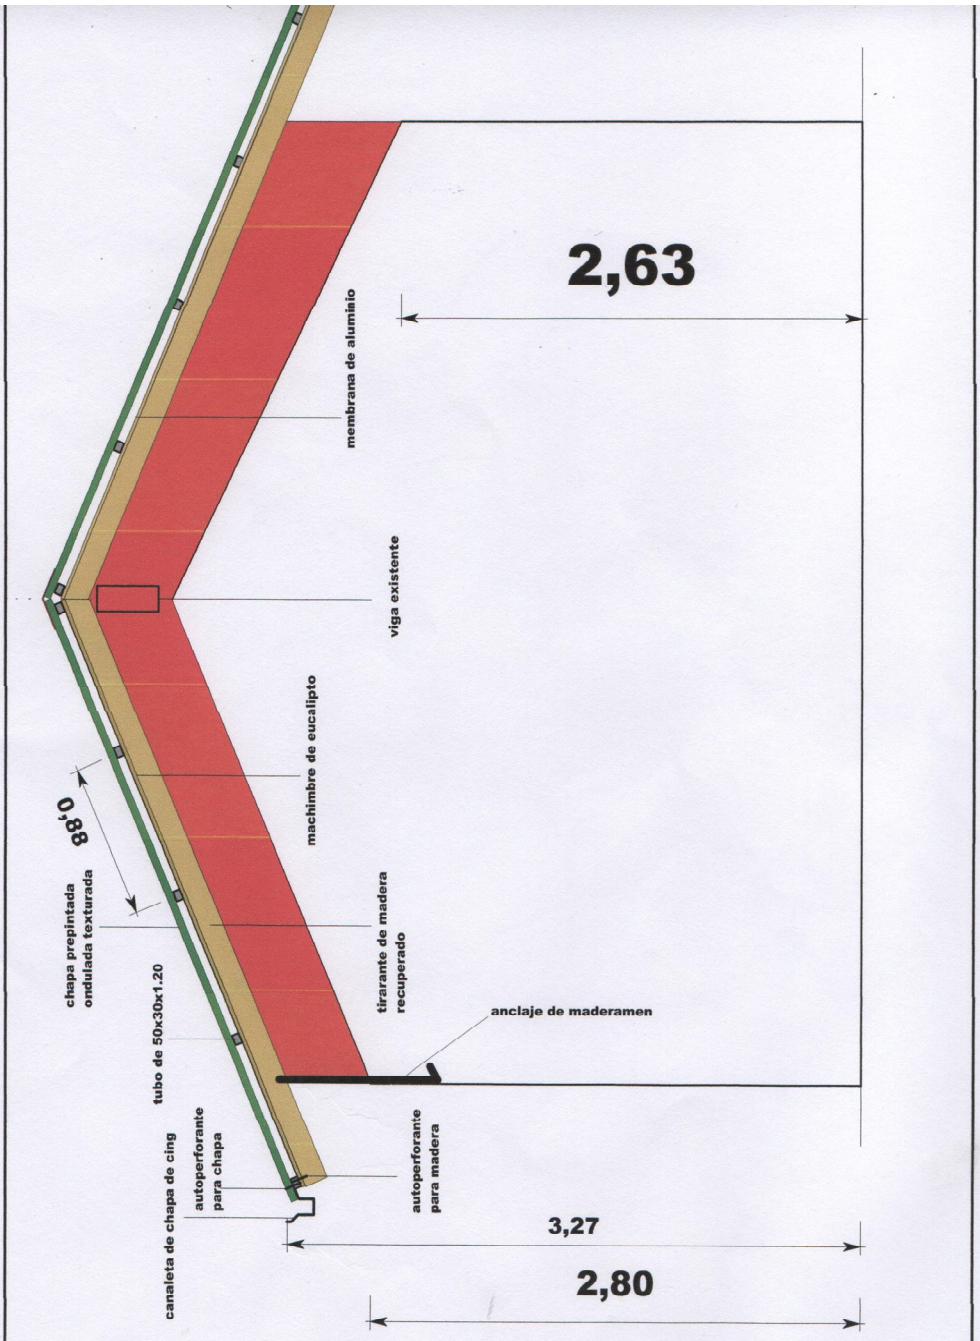

MUNICIPALIDAD DE CORONEL JOSE FELIX BOGADO
direccion de obras

PROYECTO	reparacion de infraestructura escuela laurentino benites	**03**
detalles escala 1 / 20		

Miguel Almada
Arquitecto
Director de Obras
Municipalidad Cnel. Bogado

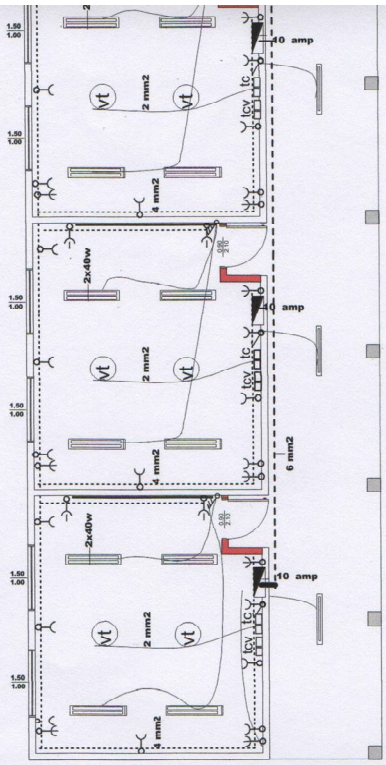

PLANTA PABELLON 2

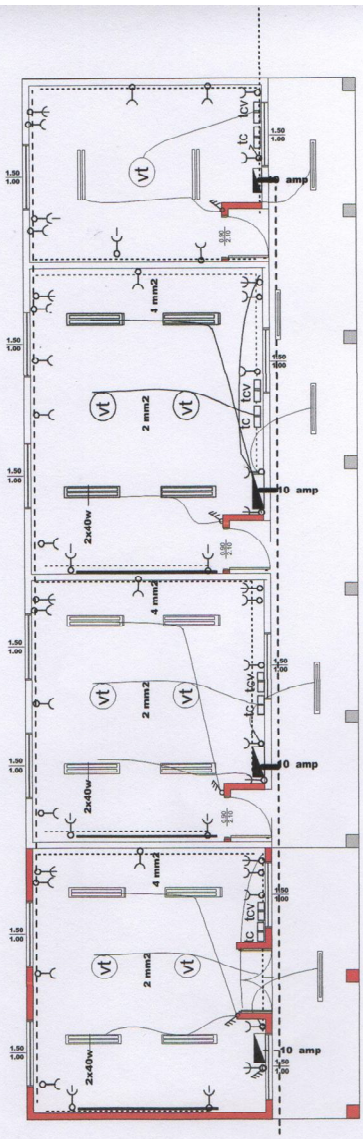

PLANTA PABELLON 3

REFERENCIAS:

- TOMA BAJA
- TOMA ALTA
- INTERRUPTOR Y TOMA ALTA
- INTERRUPTOR
- INTERRUPTOR DOBLE
- TABLERO SECCIONAL T.S
- VENTILADOR DE TECHO
- TOMA PARA COMPUTADORA CON ATERRAMIENTO
- LLAVE VENTILADOR DE TECHO
- LLAVE COMANDO DE LUCES Y TOMAS

PLANTA CON ESQUEMA DE INSTALACION ELECTRICA

MUNICIPALIDAD DE CORONEL JOSE FELIX BOGADO direccion de obras		
PROYECTO	reparacion de infraestructura escuela laurentino benites	04
esquema de instalaciones electricas escala 1 / 100		

Miguel Almada
Arquitecto
Director de Obras
Municipalidad Cnel. Bogado

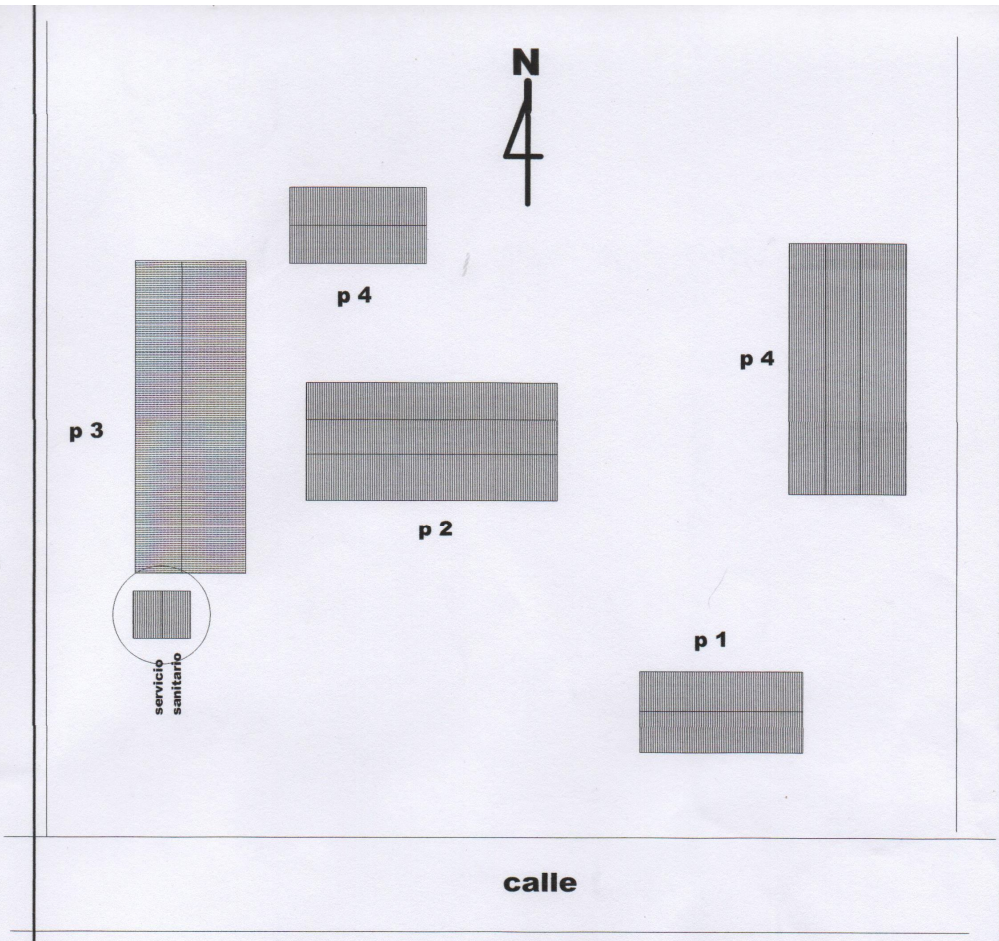

PLANTA DE UBICACION DENTRO DEL TERRENO

escala 1 / 500

MUNICIPALIDAD DE CORONEL JOSE FELIX BOGADO direccion de obras		
PROYECTO	reparacion de infraestructura escuela laurentino benites	05
Planta ubicacion en el terreno escala 1 / 2.000		

Miguel Almada
Arquitecto
Director de Obras
Municipalidad Cnel. Bogado

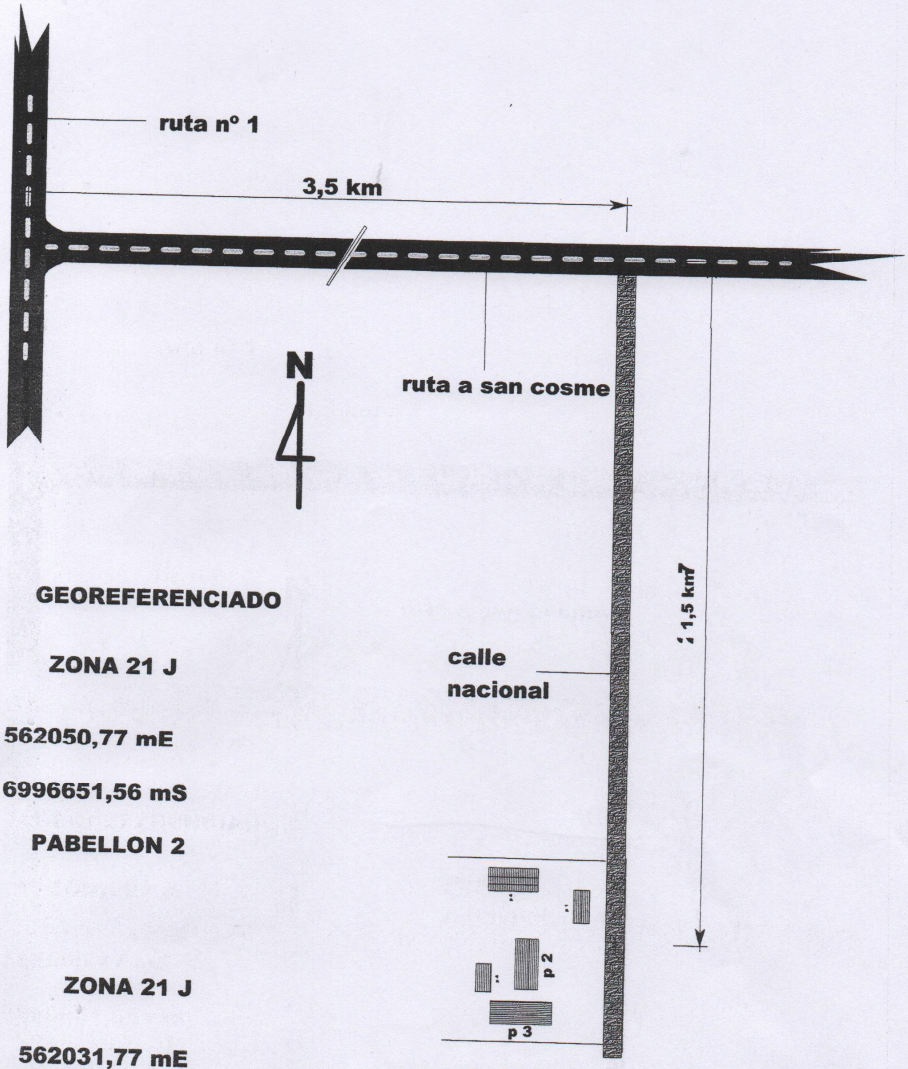

GEOREFERENCIADO

ZONA 21 J

X= 562050,77 mE

6996651,56 mS

PABELLON 2

ZONA 21 J

X= 562031,77 mE

6996652,78mS

PABELLON3

PLANTA DE UBICACION

escala 1 / 500

Miguel Almada
Arquitecto
Director de Obras
Municipalidad Cnel. Bogado