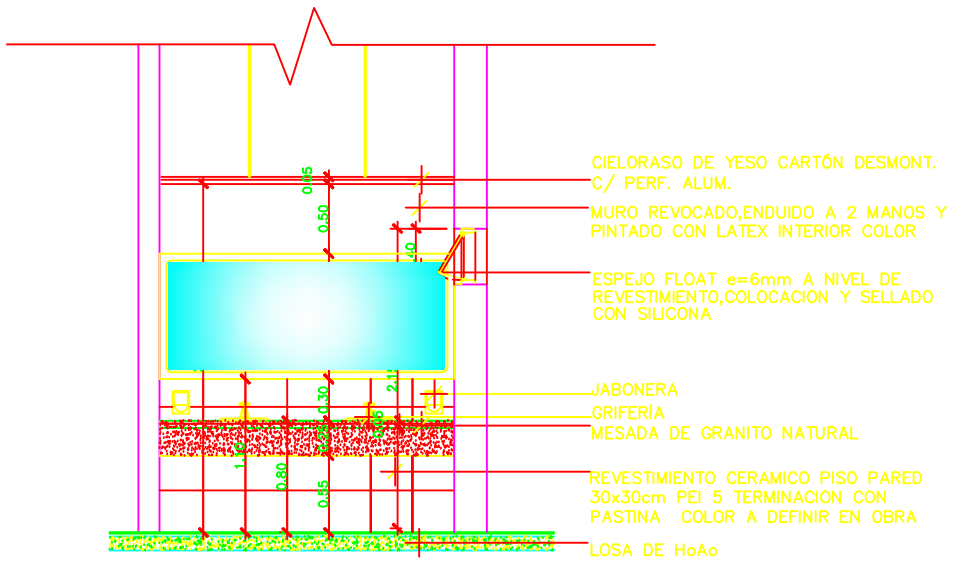

CORTE A–A

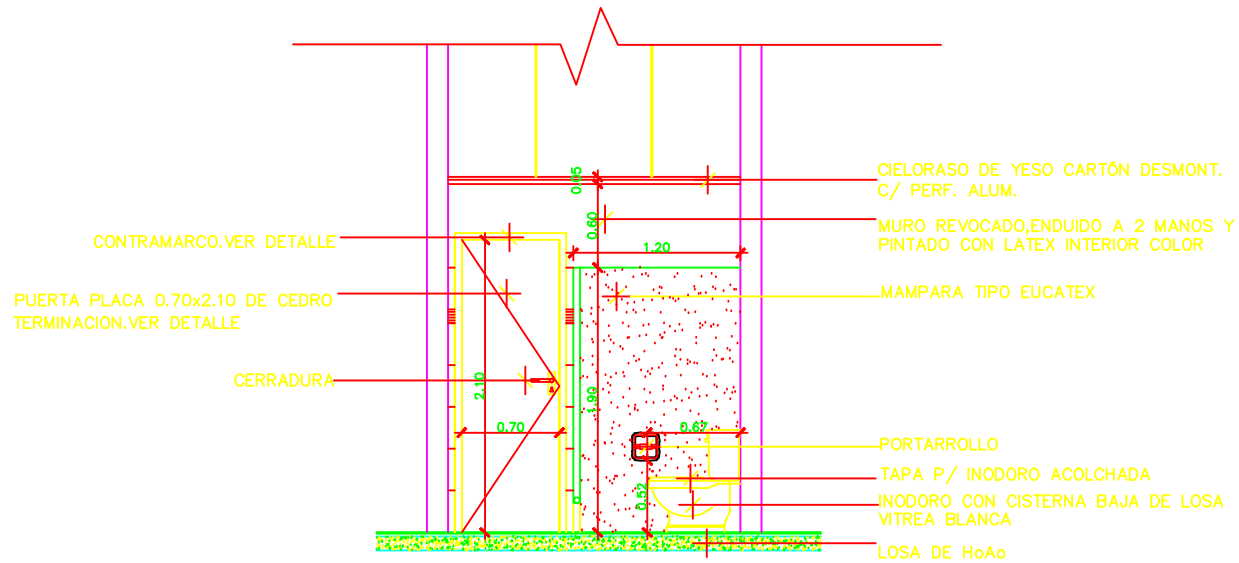

CORTE B–B

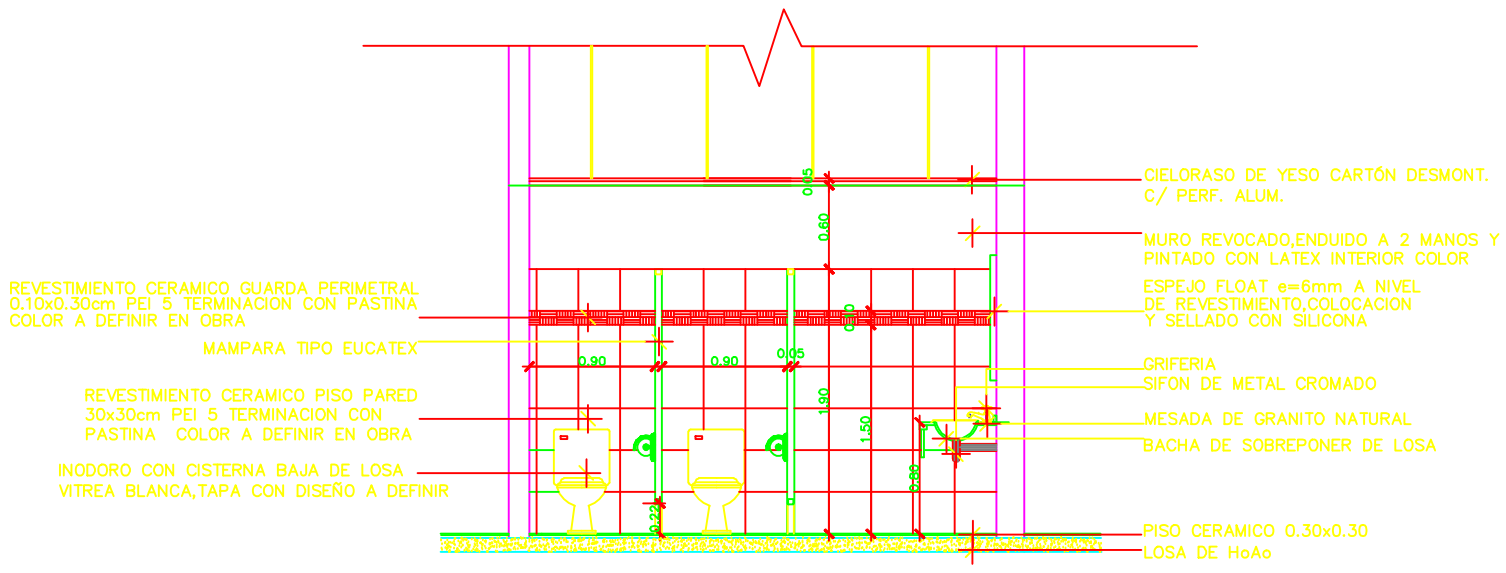

CORTE C–C

GUARDERIA — DETALLE DE BAÑO GUARDERIA

Ministerio Público
Fiscalía General del Estado
DIRECCIÓN DE OBRAS Y PROYECTOS

MINISTERIO PUBLICO
FISCALIA GENERAL DEL ESTADO
BLOQUE GUARDERIA

UBICACION:	ALBERDI ENTRE AVDA. YOATIMI Y JEJUI
PROPIETARIO:	MINISTERIO PUBLICO
DIRECCIÓN:	CHILE E/ AVDA. YOATIMI Y JEJUI
PROFESIONAL:	DIRECCION DE OBRAS Y PROYECTOS — PAT.No: 15.542
DIRECCIÓN:	AVDA. YOATIMI E/ CHILE Y ALBERDI
CTA.CTE.CTRAL:	LOTE 1: 10-0488-04 — LOTE 2: 10-0488-27
SUP. TERRENO:	368.16 m2 — SUP.A CONSTRUIR: 250m2
SUP.A DEMOLER:	247 m2

ESCALA: 1:50 — LAMINA: 31

Archivo CAD: PGR_GUARDERIA-ARQ-BAÑO GUARDA

PROFESIONAL — PROPIETARIO