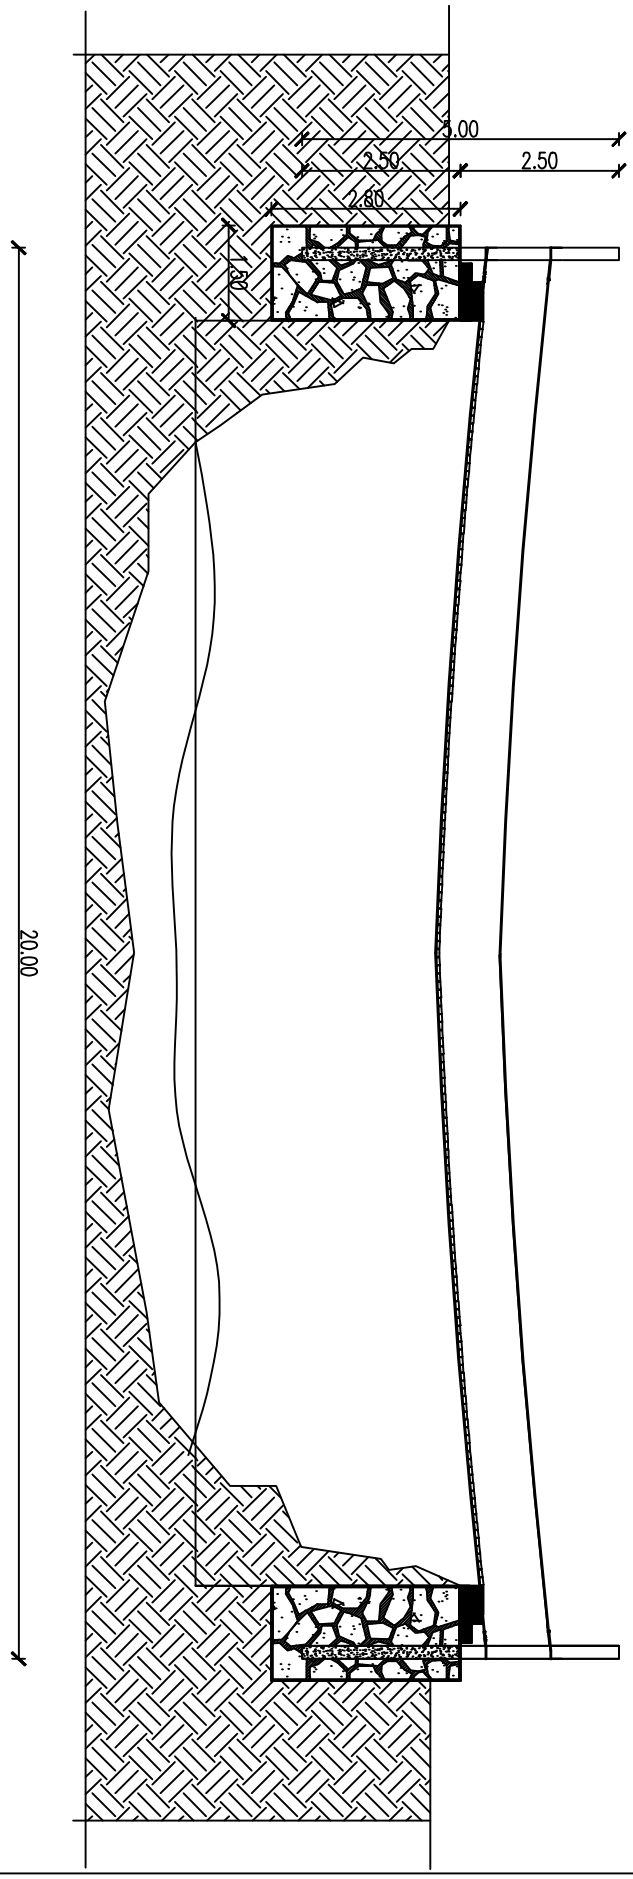

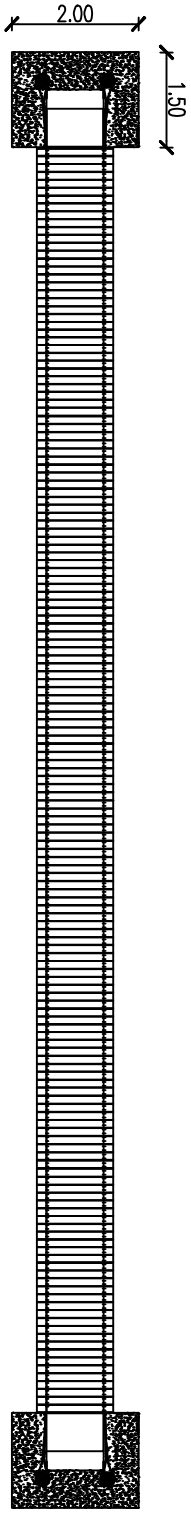

PROYECTO PUENTE COLGANTE

MUNICIPALIDAD DE EUSEBIO AYALA

PLANTA Y CORTE