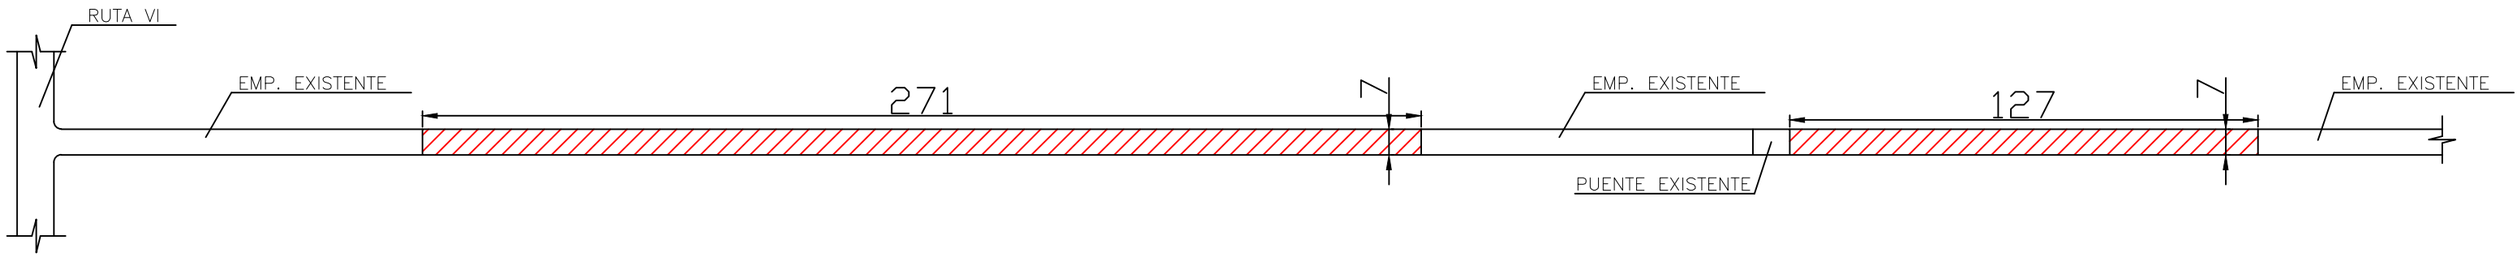

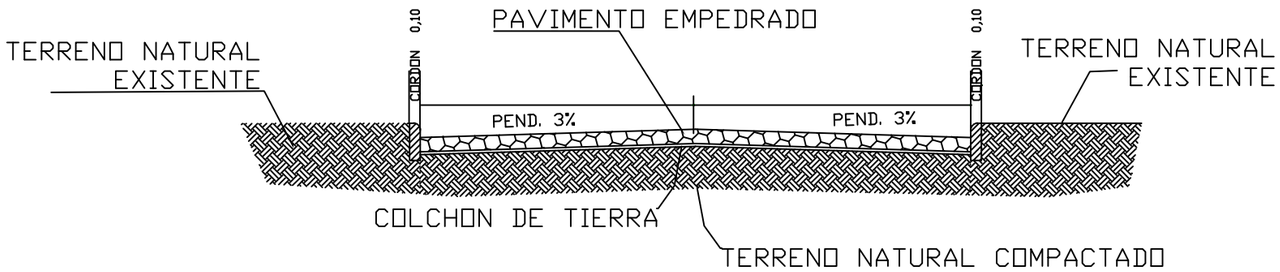

CORTE PRINCIPAL

MUNICIPALIDAD DE TAVAPY		
DEPARTAMENTO: *OBRAS*		
DIVISION: **PROYECTOS**		PLANO N°
ESCALA	PLANO **CONSTRUCCIONES DE PAVIMENTO TIPO EMPEDRADO EN EL BARRIO SANTA LUCIA**	01
AÑO **2021**		