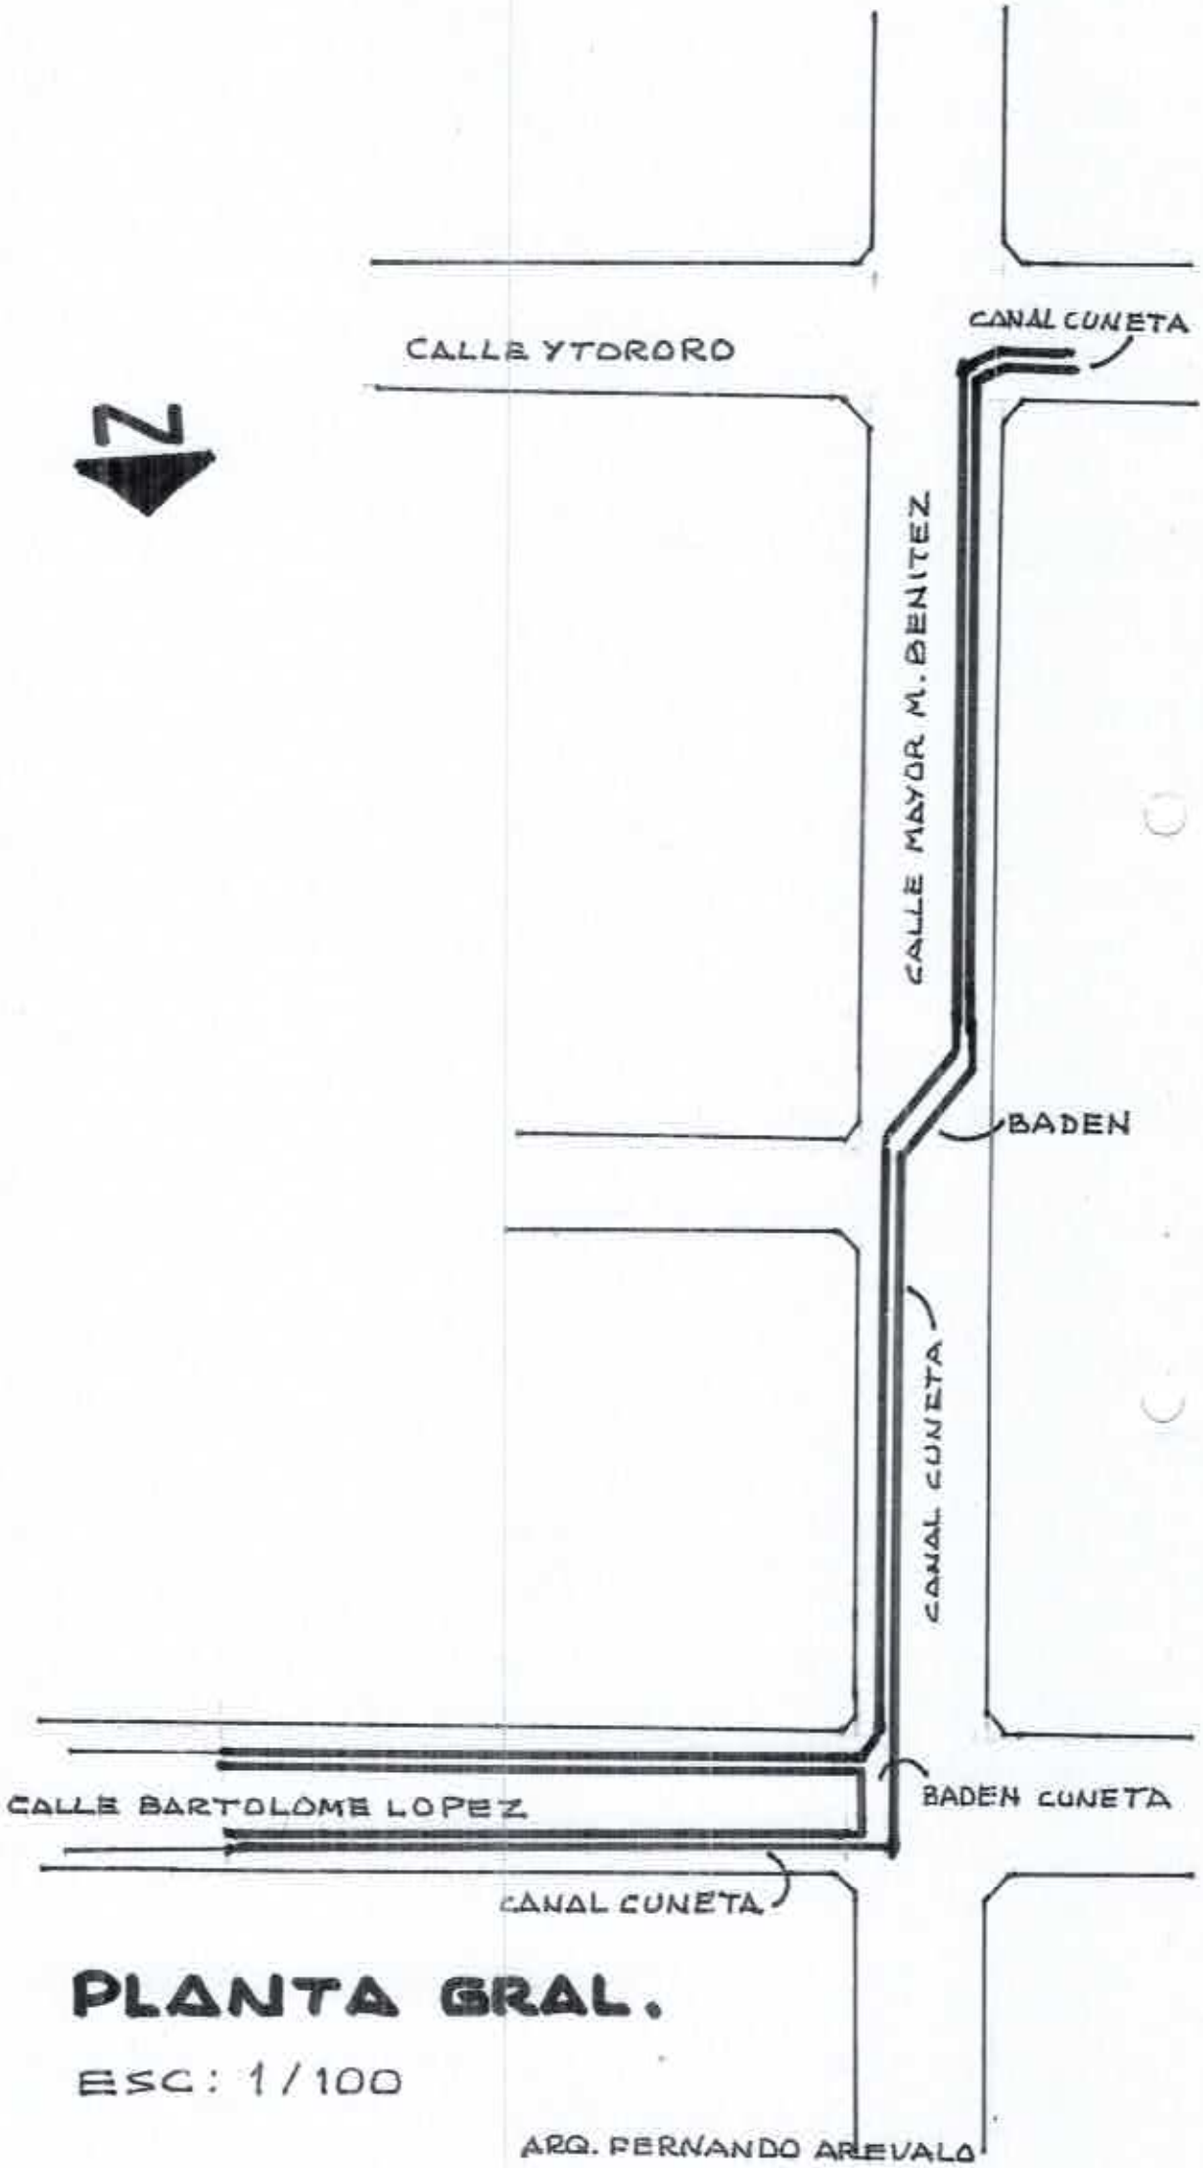

PLANTA GRAL.

ESC: 1/100

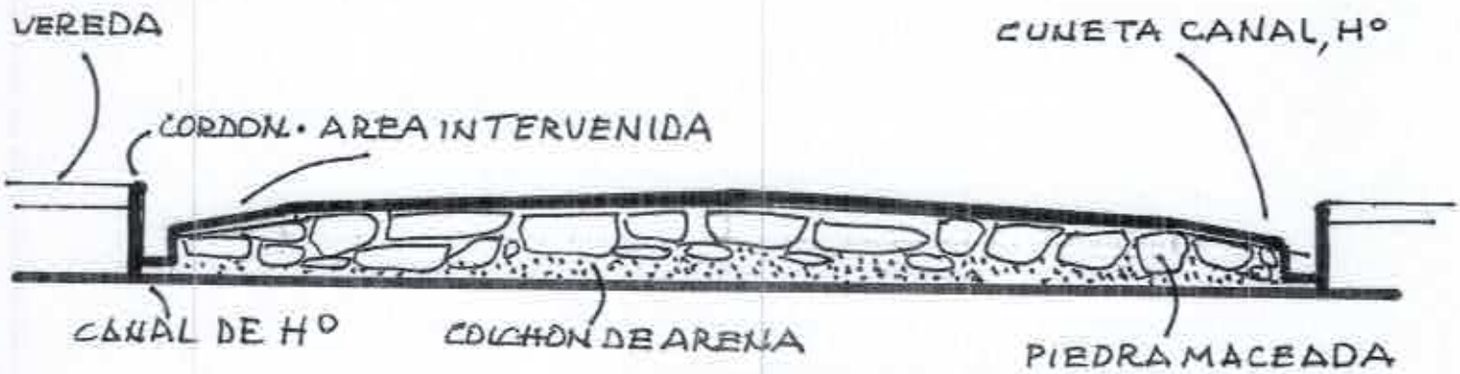

CORTE A A

ESC : 1/500

DETALLES TECNICOS

BADEN

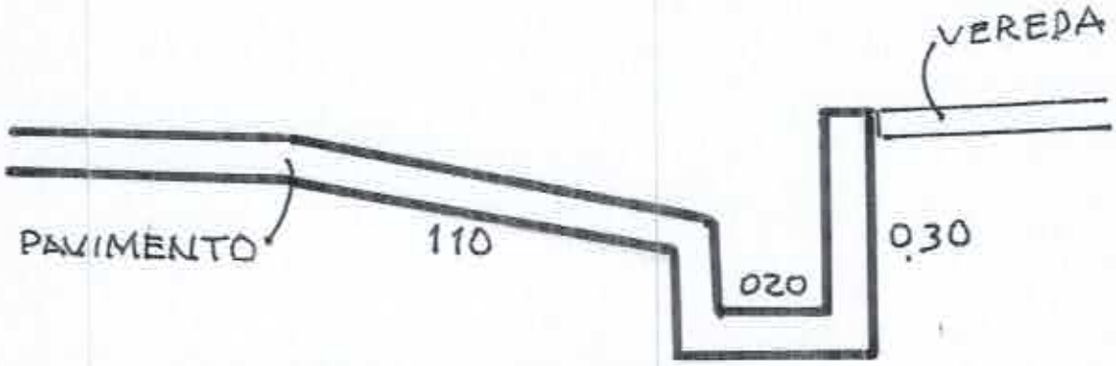

CANAL CUNETA

ARQ. FERNANDO AREVALO

PLANTA GRAL.

ESC.: 1/500

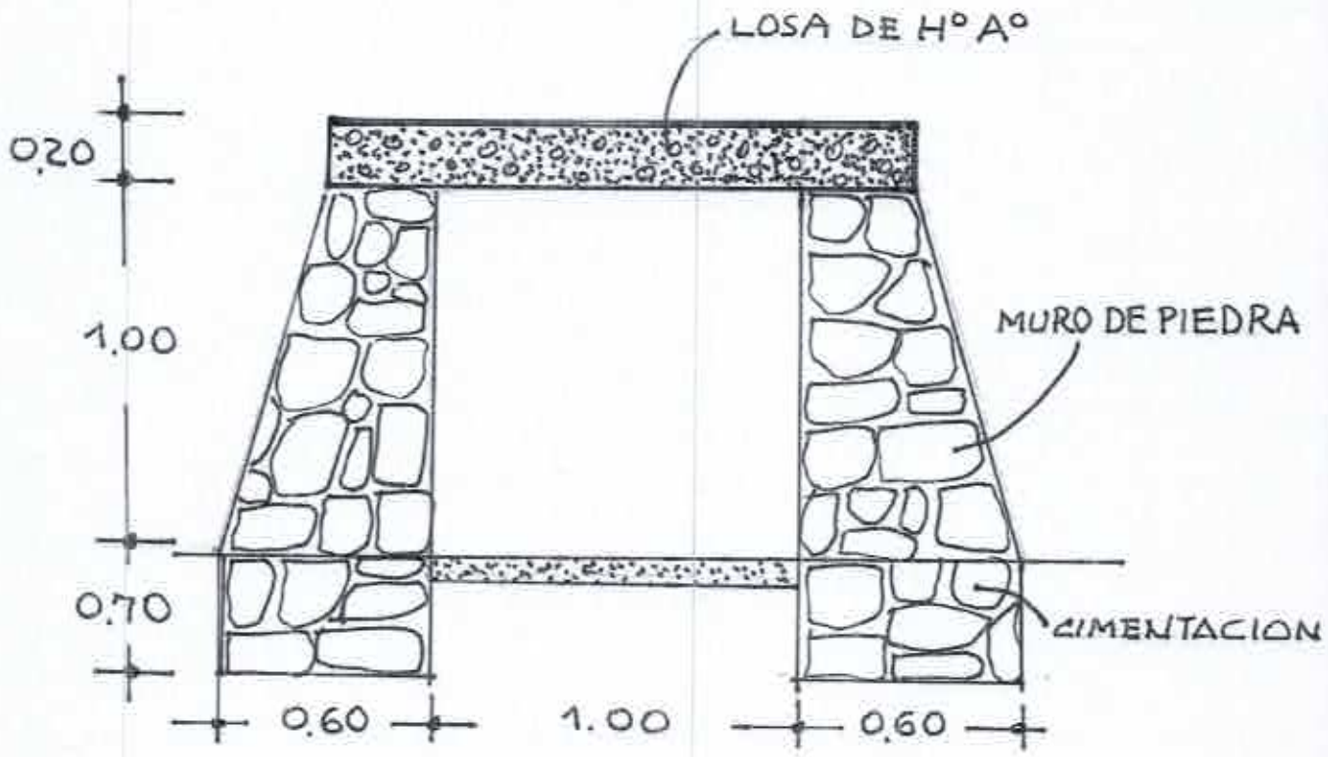

CORTE A·A

ESC: 1/20

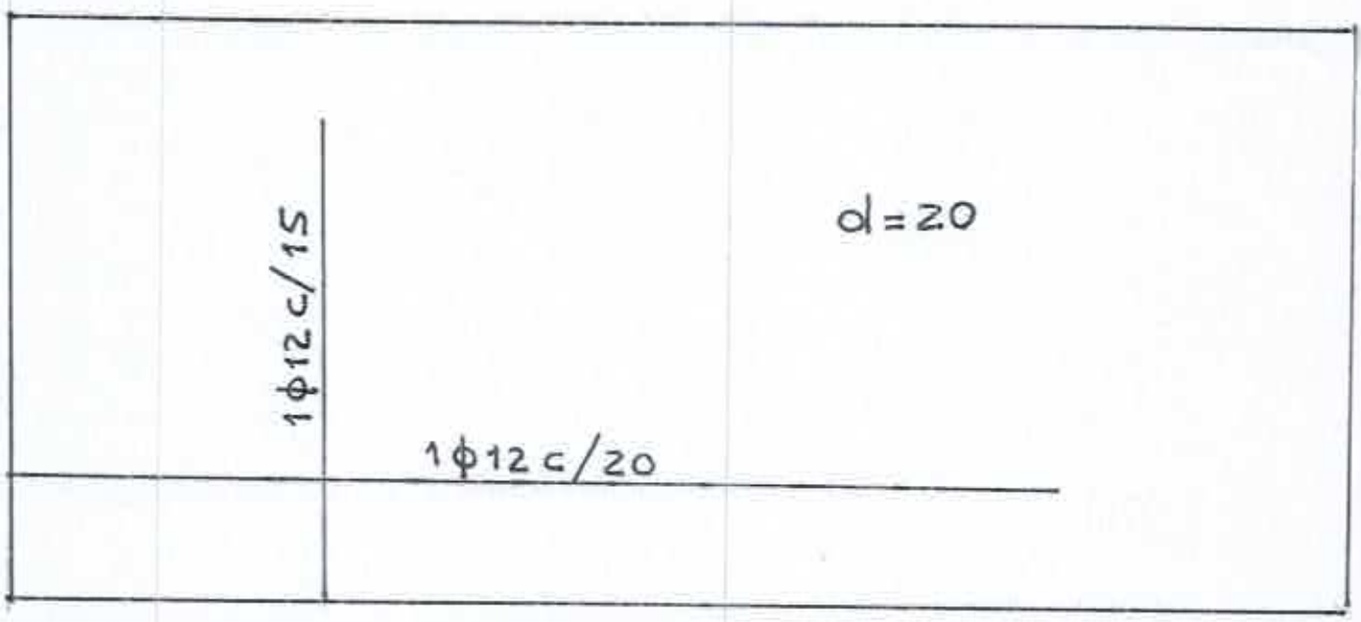

LOSA H° A°

Esc: 1/20

ARQ. FERNANDO AREVALO

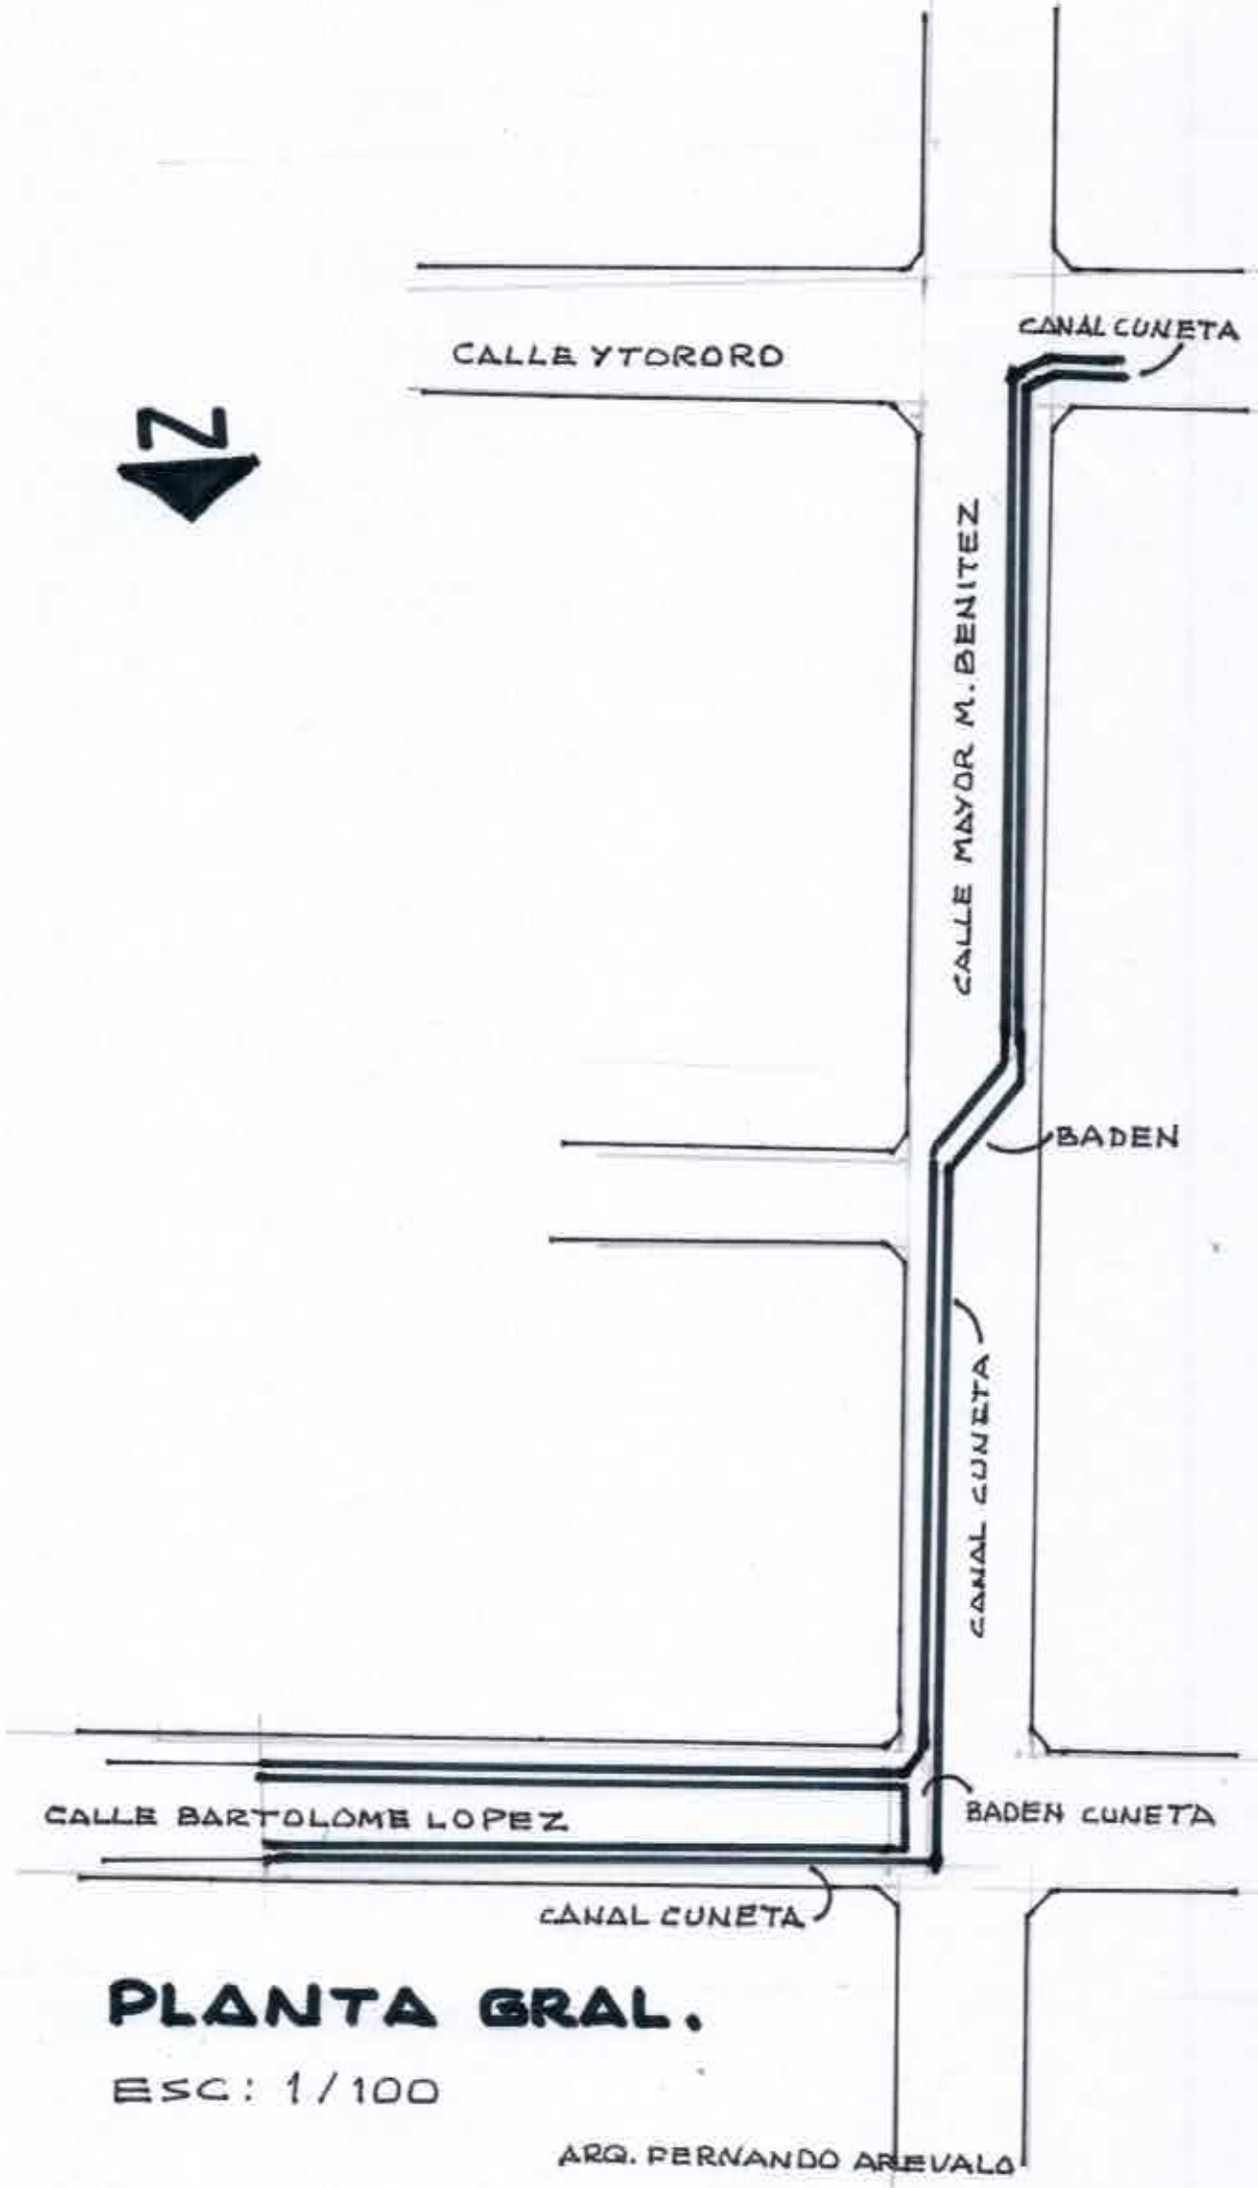

PLANTA GRAL.

ESC: 1/100

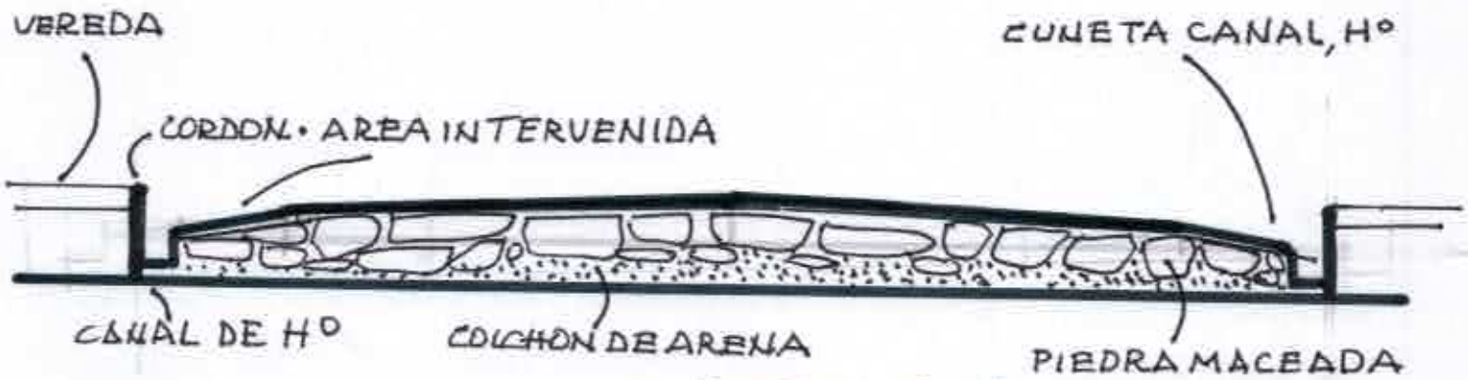

CORTE A A

ESC : 1/500

DETALLES TECNICOS

BADEN

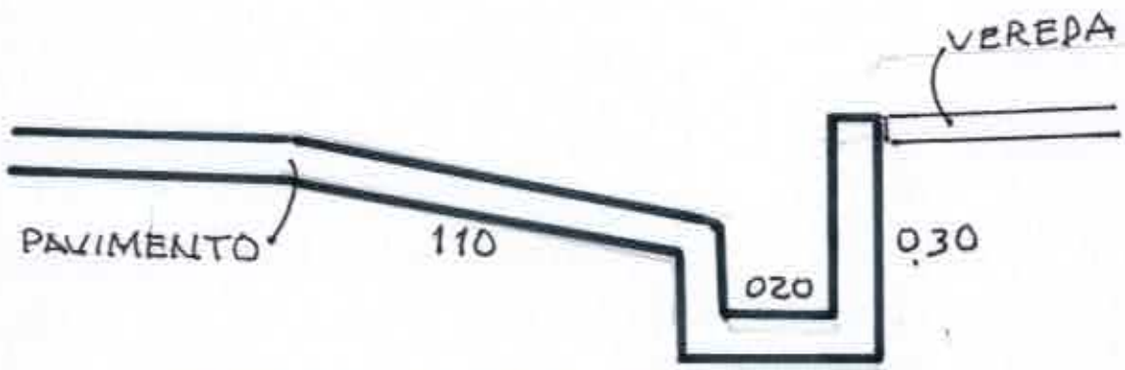

CANAL CUNETA

ARQ. FERNANDO AREVALO

PLANTA GRAL.

ESC: 1/500

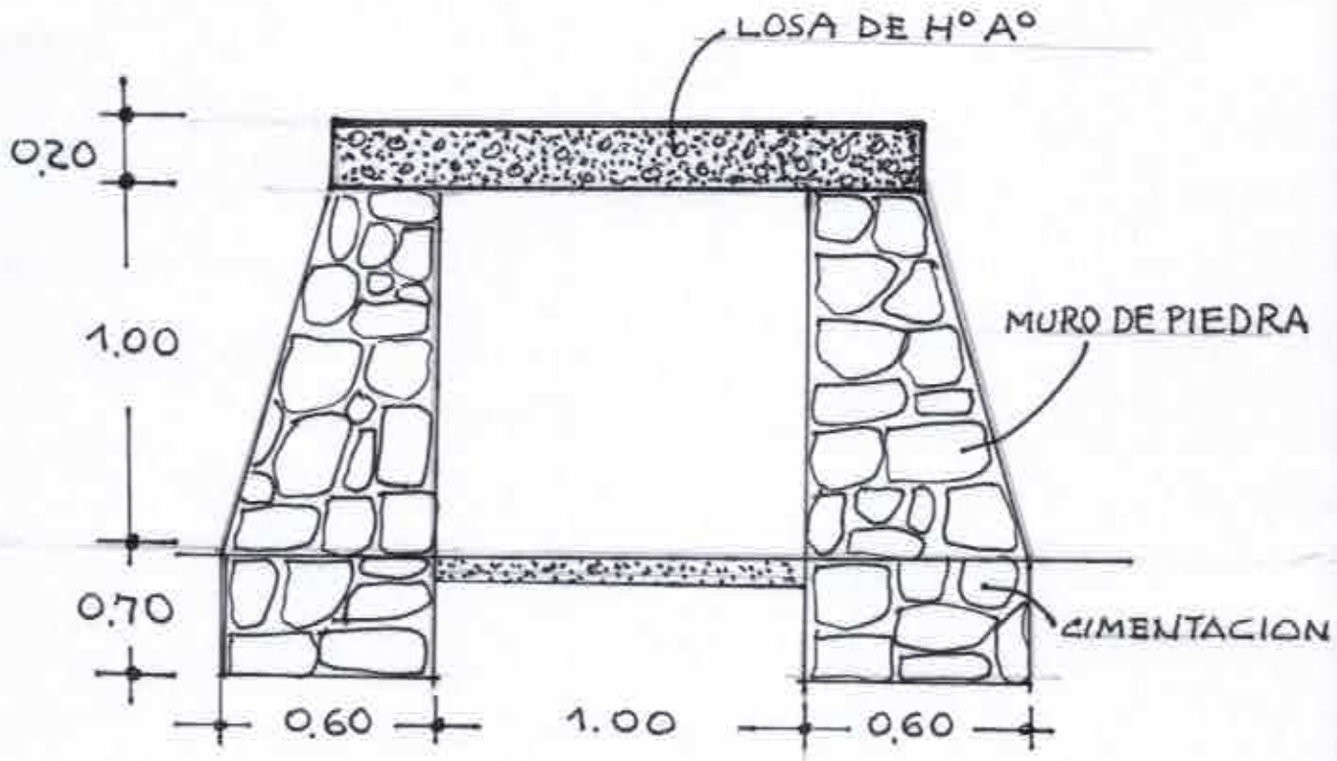

CORTE A·A

ESC: 1/20

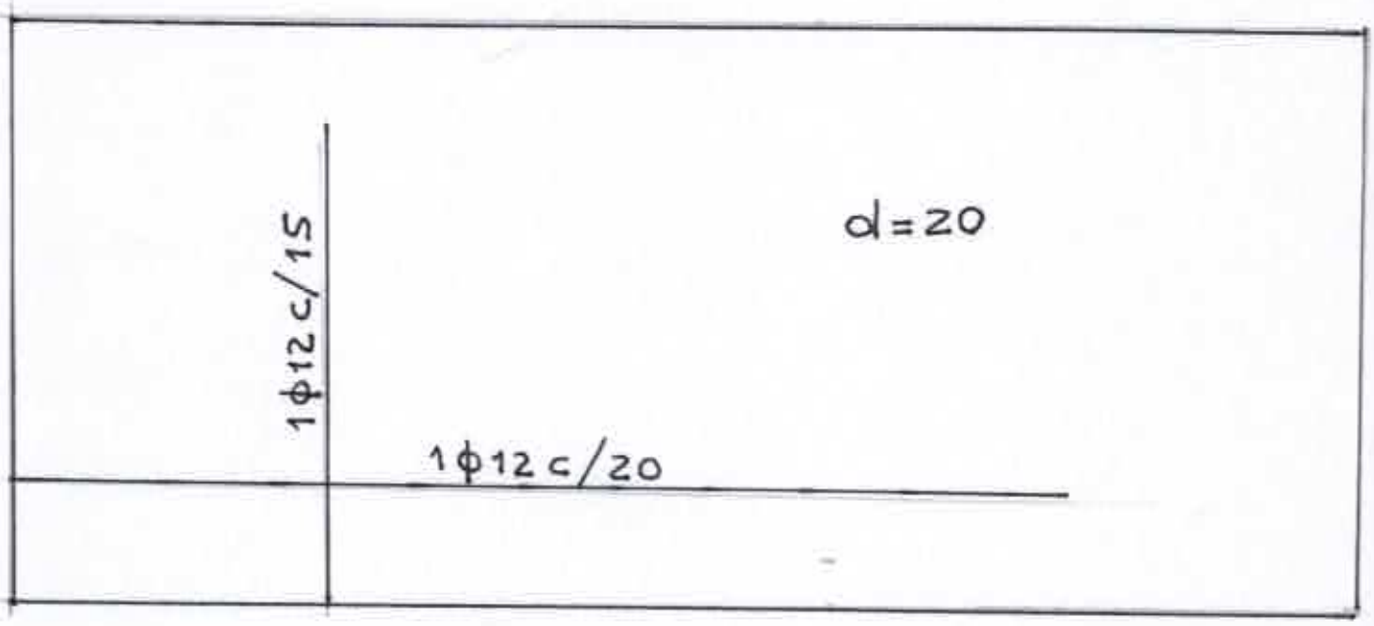

LOSA H° A°

Esc: 1/20

ARQ. FERNANDO AREVALO