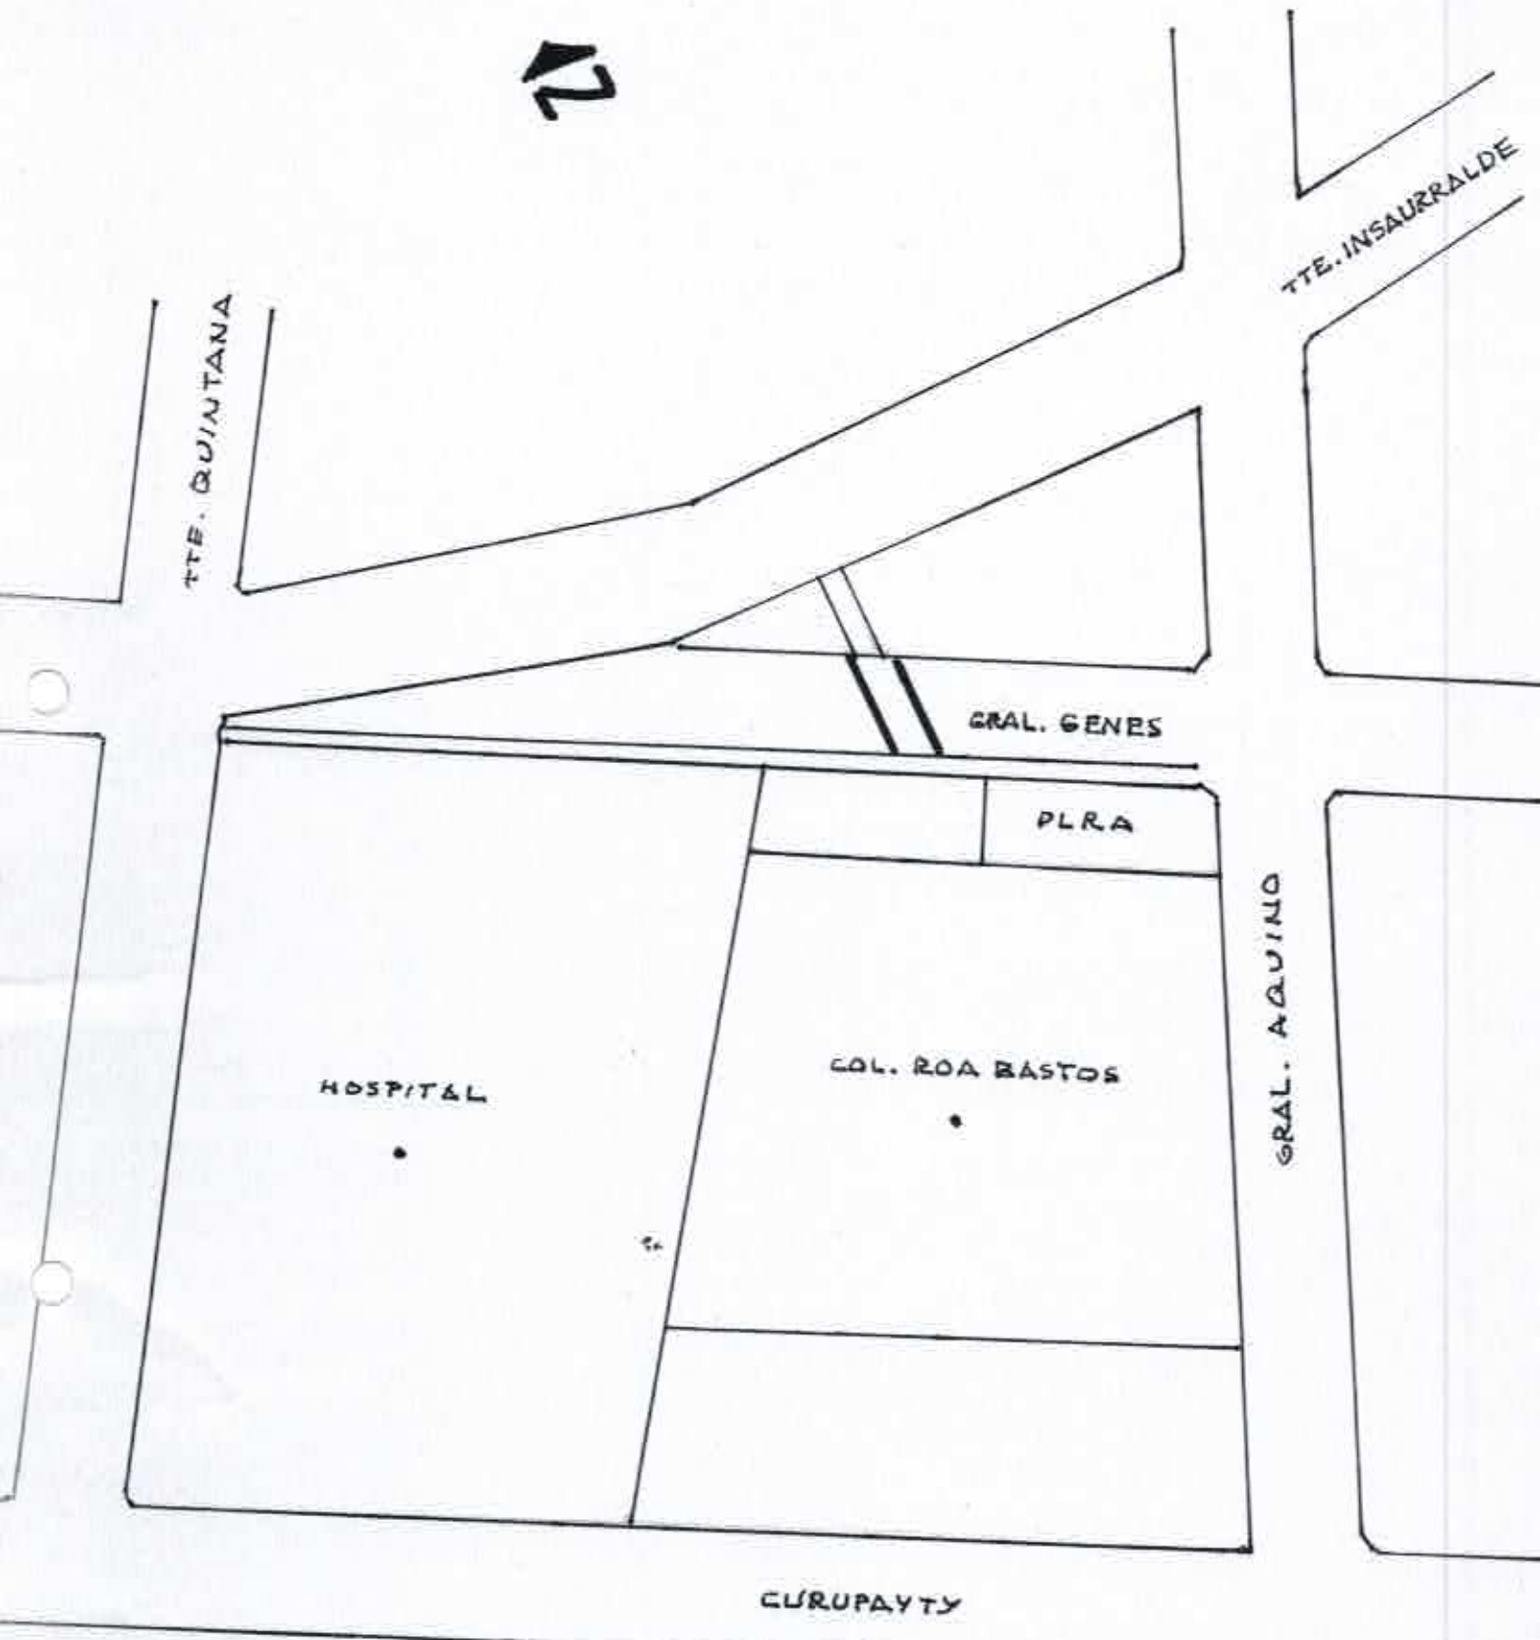

PLANTA DE UBICACION

ESC : 1/125

ARQ. FERNANDO AREVALO

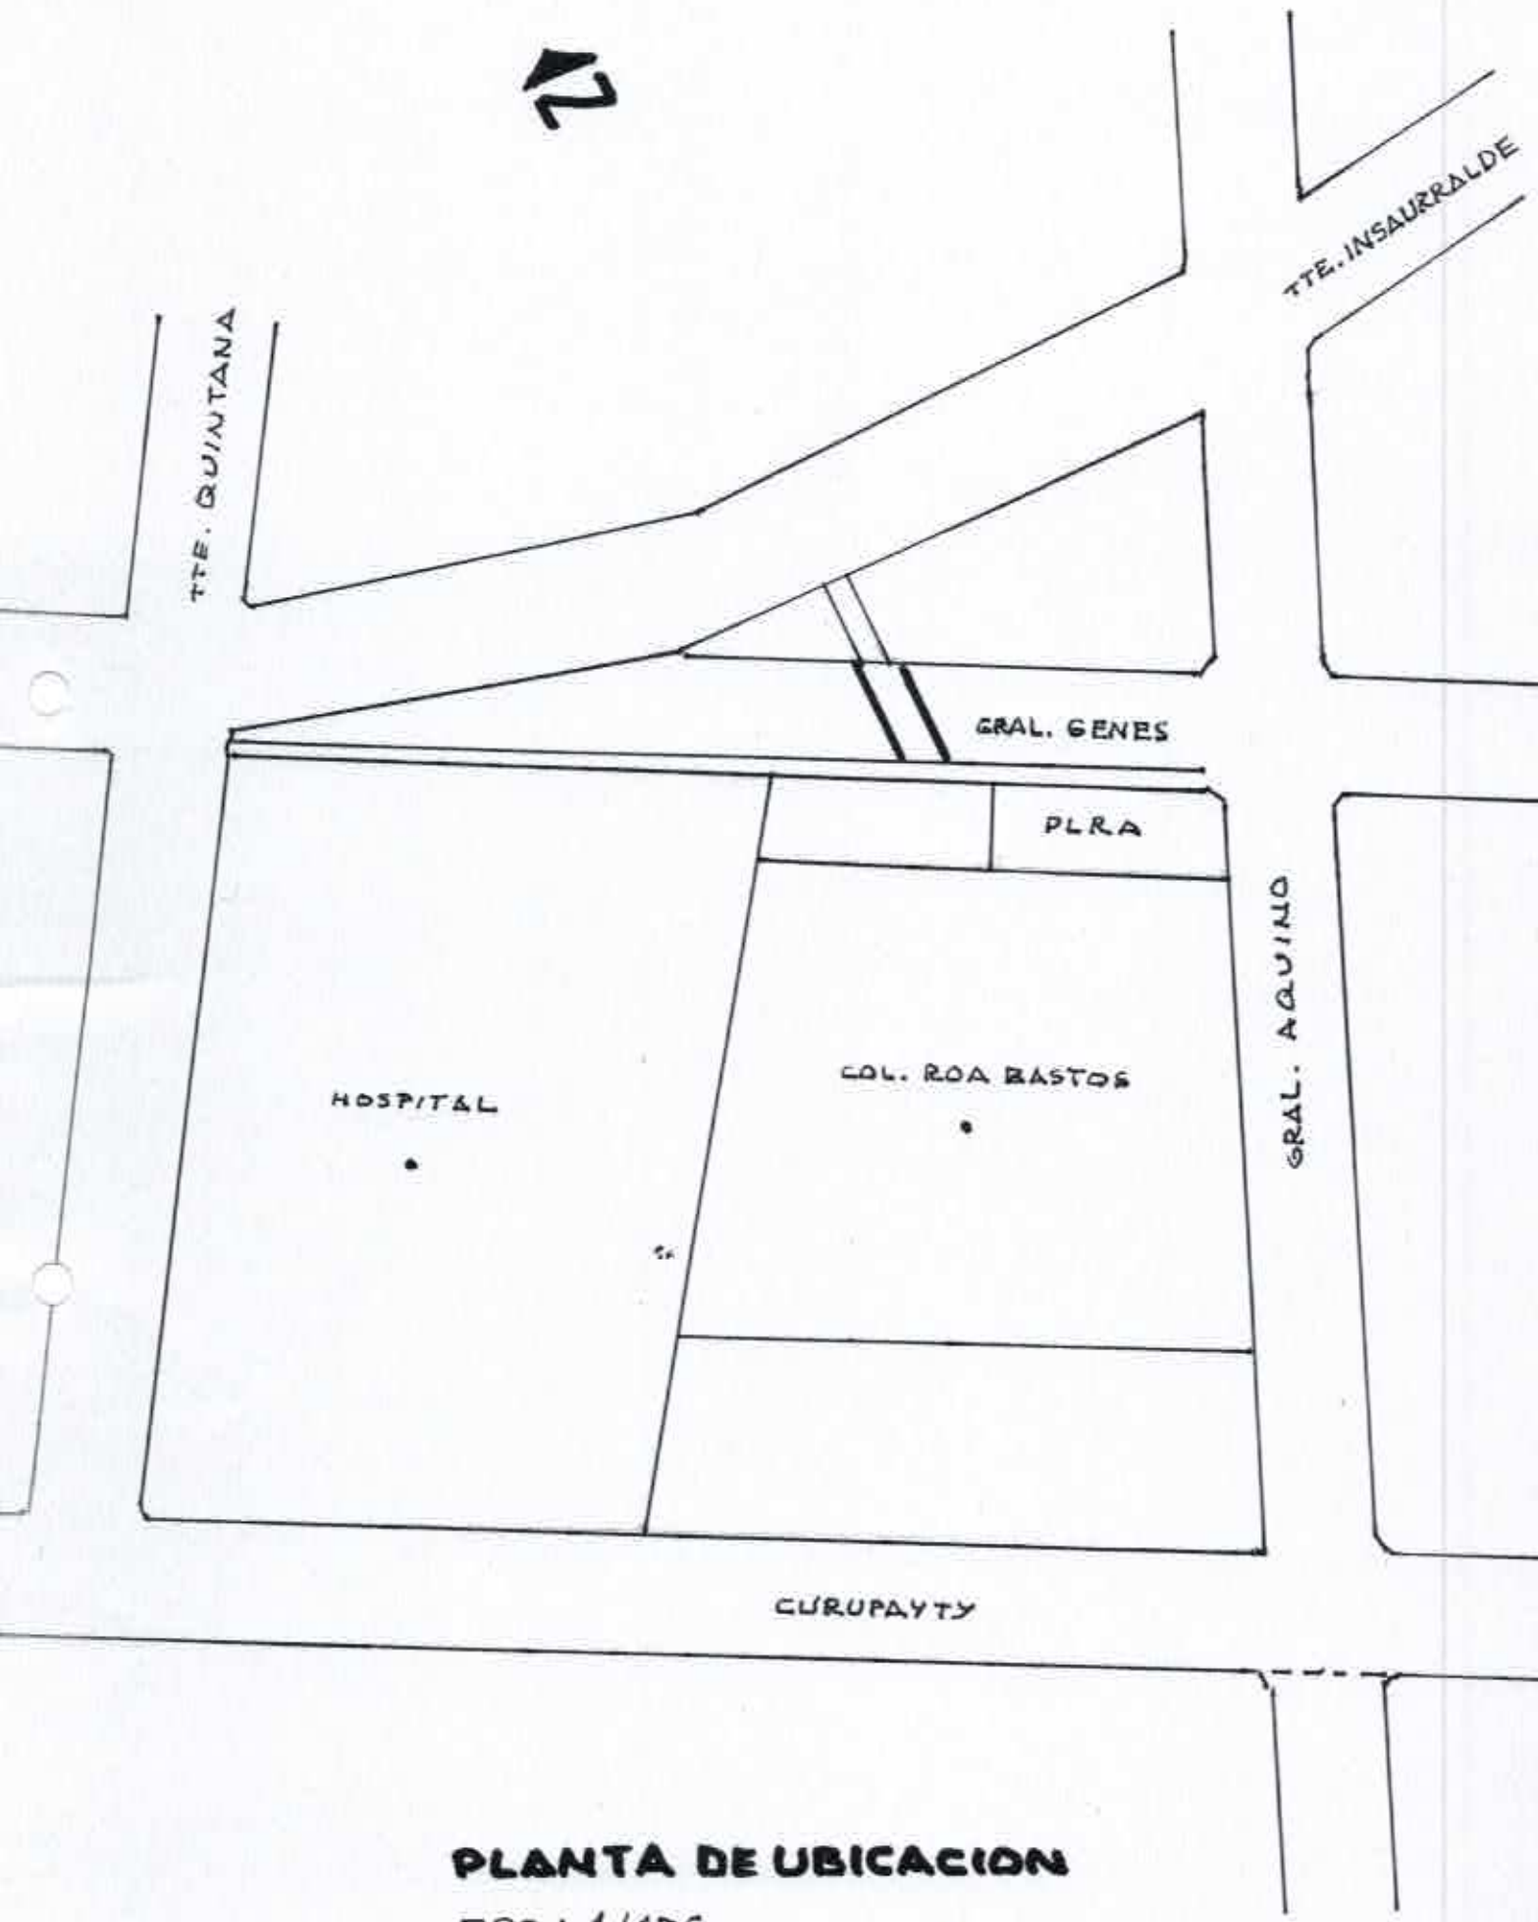

PLANTA DE UBICACION

ESC : 1/125

ARQ. FERNANDO AREVALO

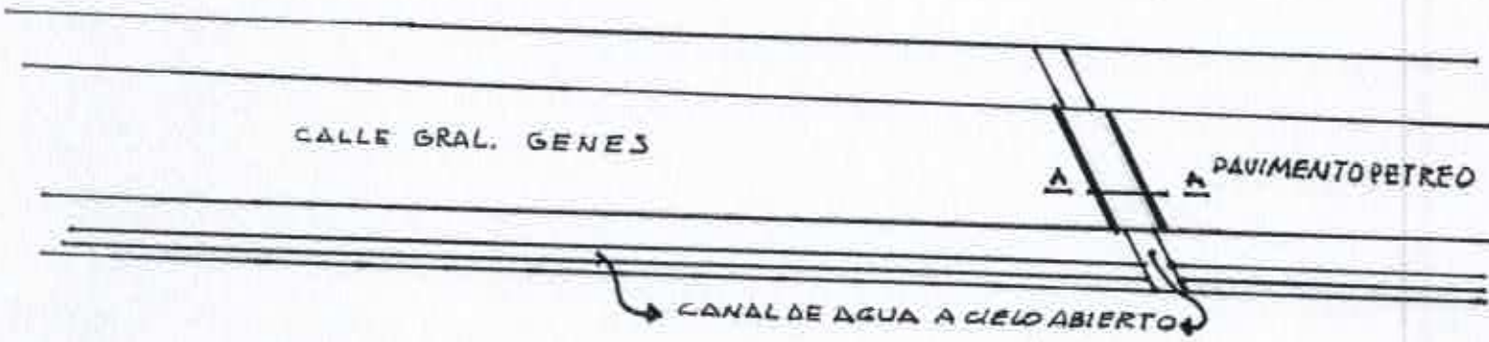

PLANTA GERAL.

ESC : 1 / 50

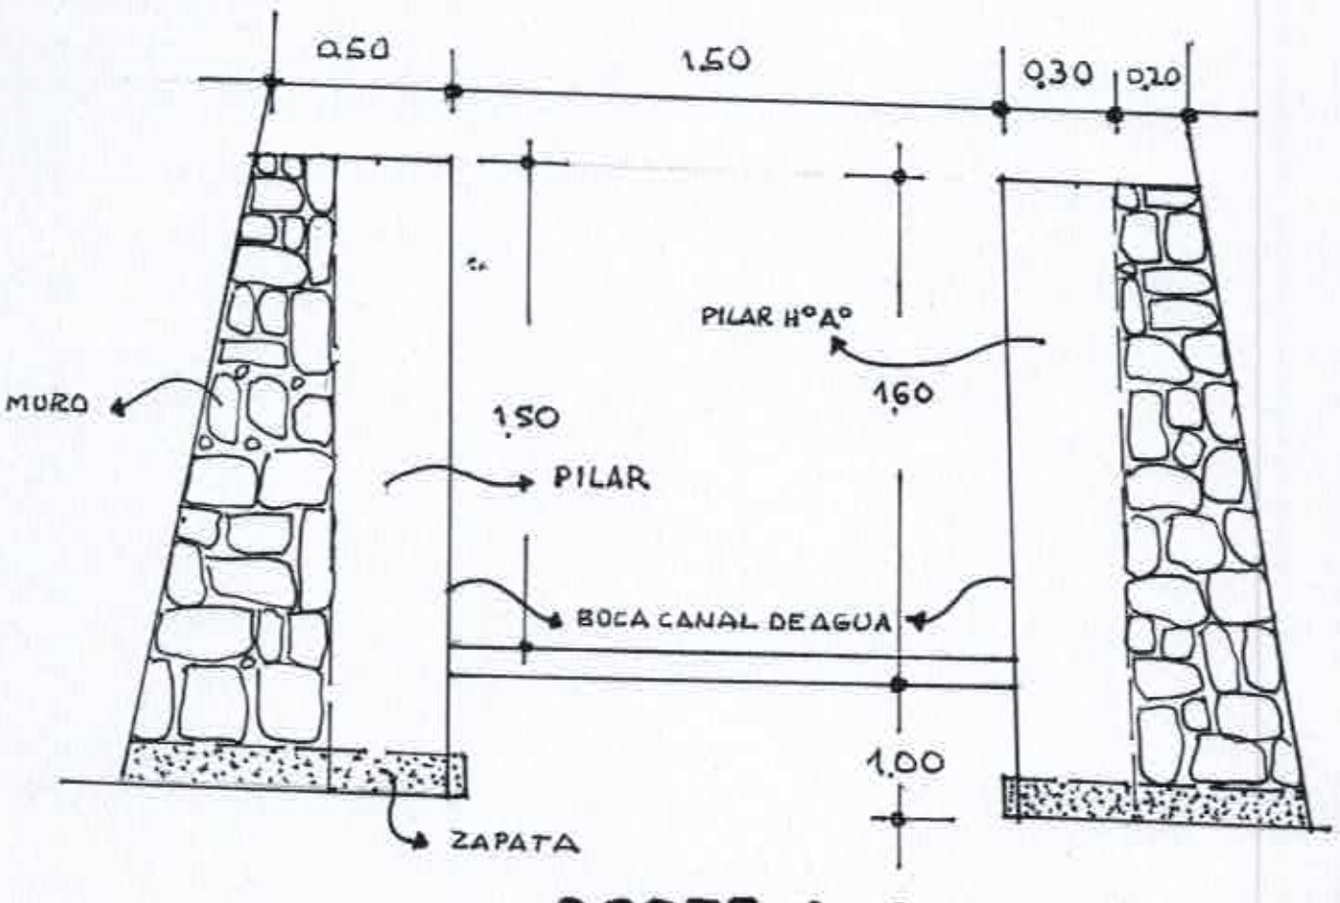

CORTE A·A

ESC : 1.20

ARQ. FERANDO AREVALO

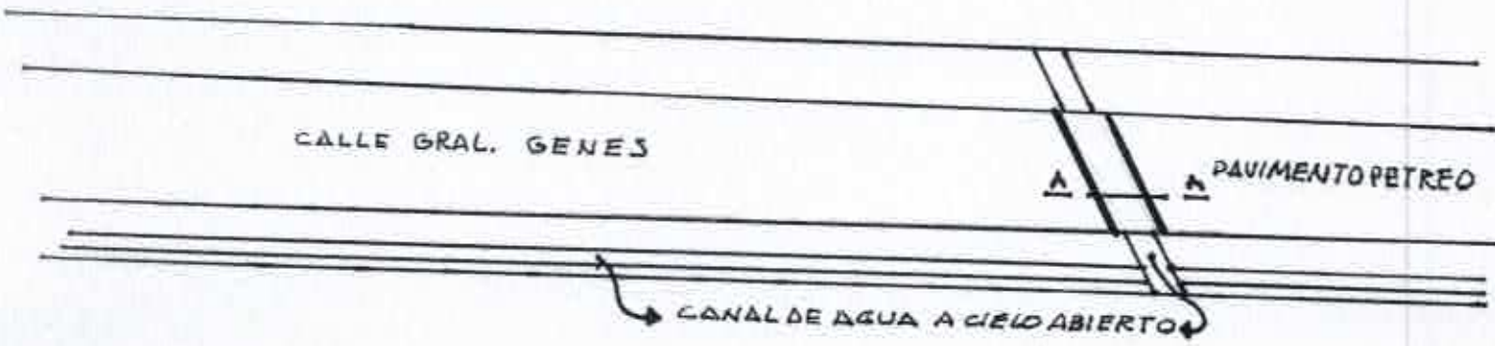

PLANTA GERAL.

ESC : 1 / 50

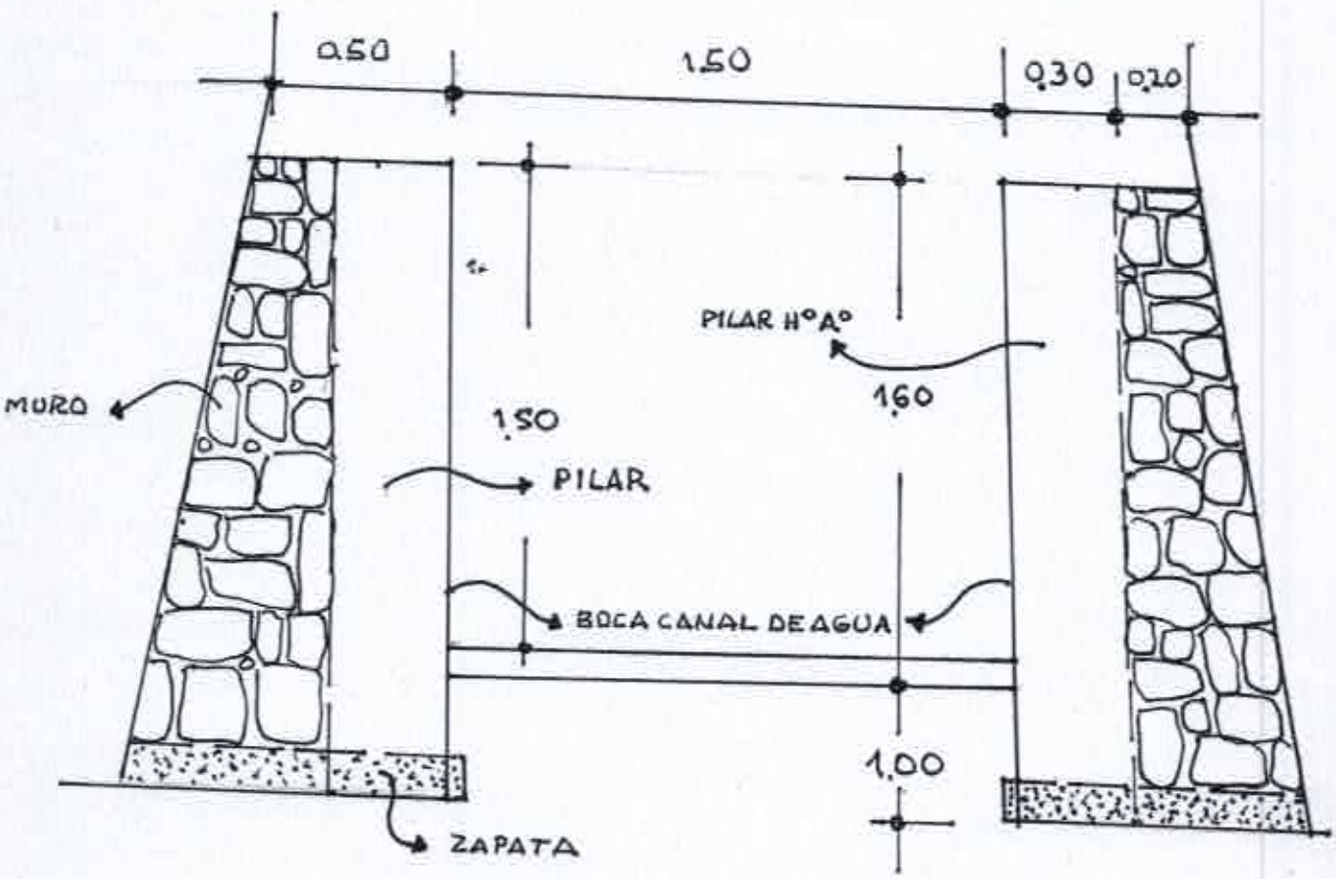

CORTE A·A

ESC : 1.20

ARQ. FERANDO AREVALO

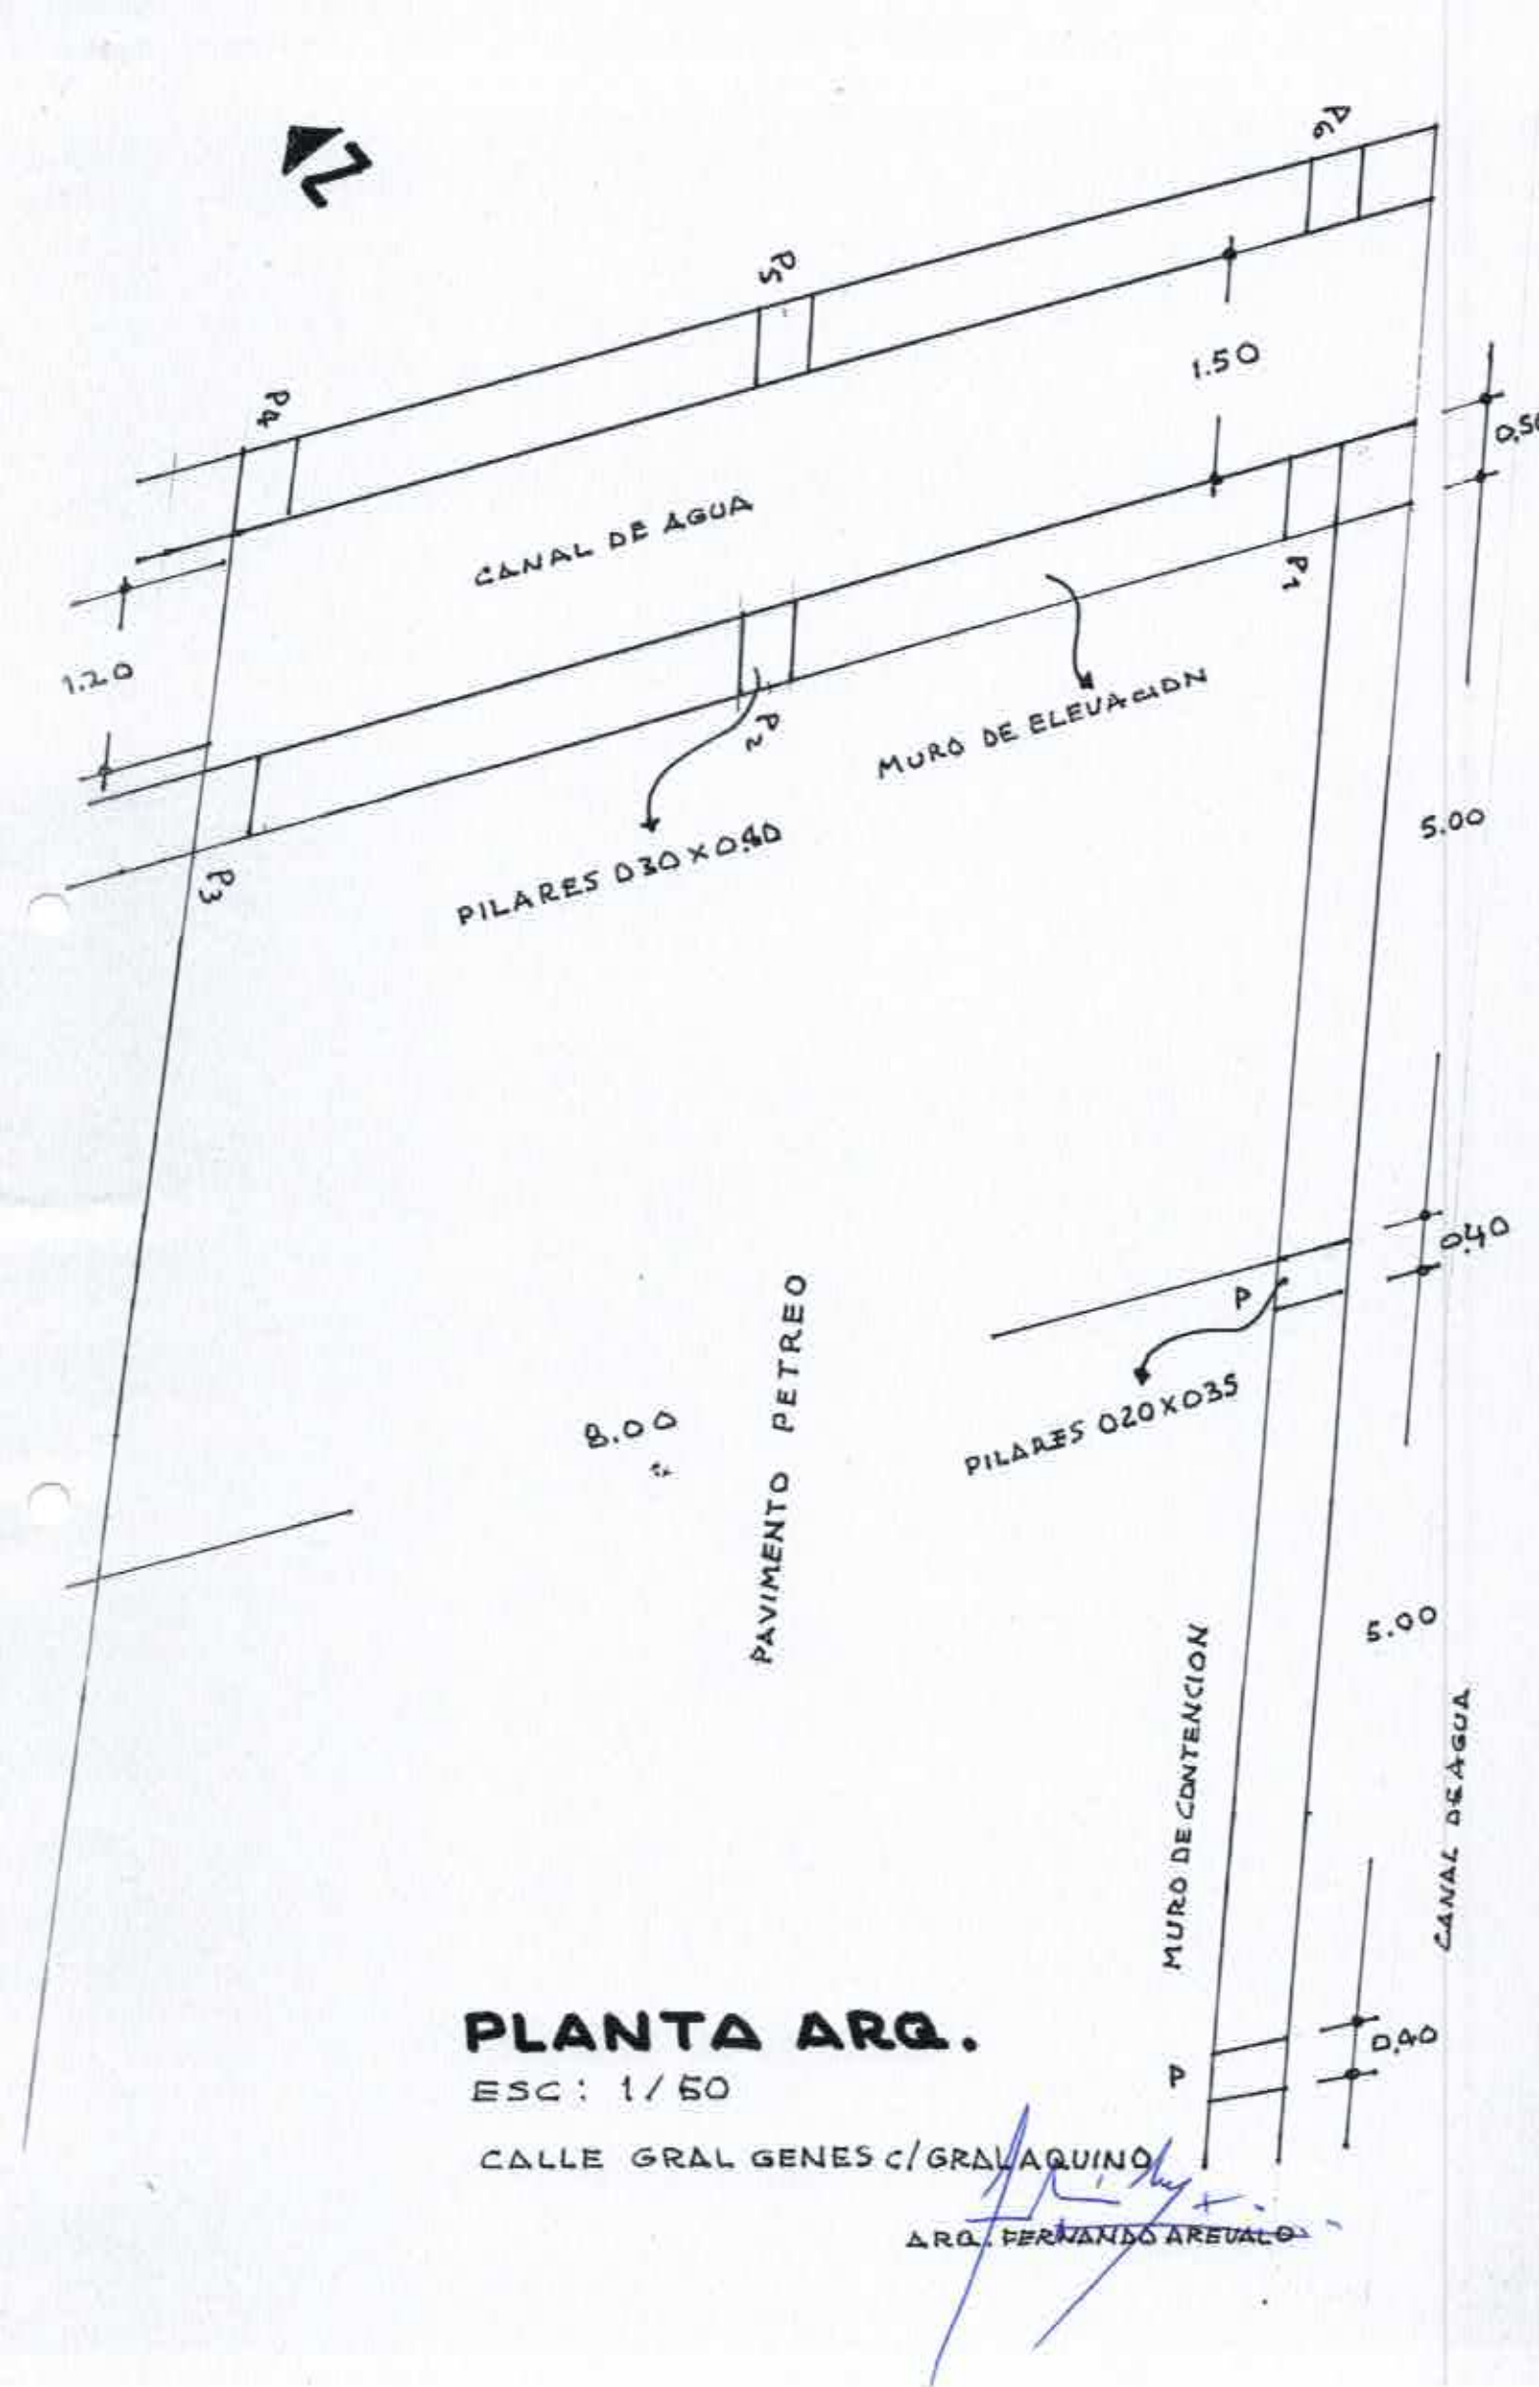

PLANTA ARQ.

ESC : 1/50

CALLE GRAL GENES c/ GRAL AQUINO

ARQ. FERNANDO AREVALO

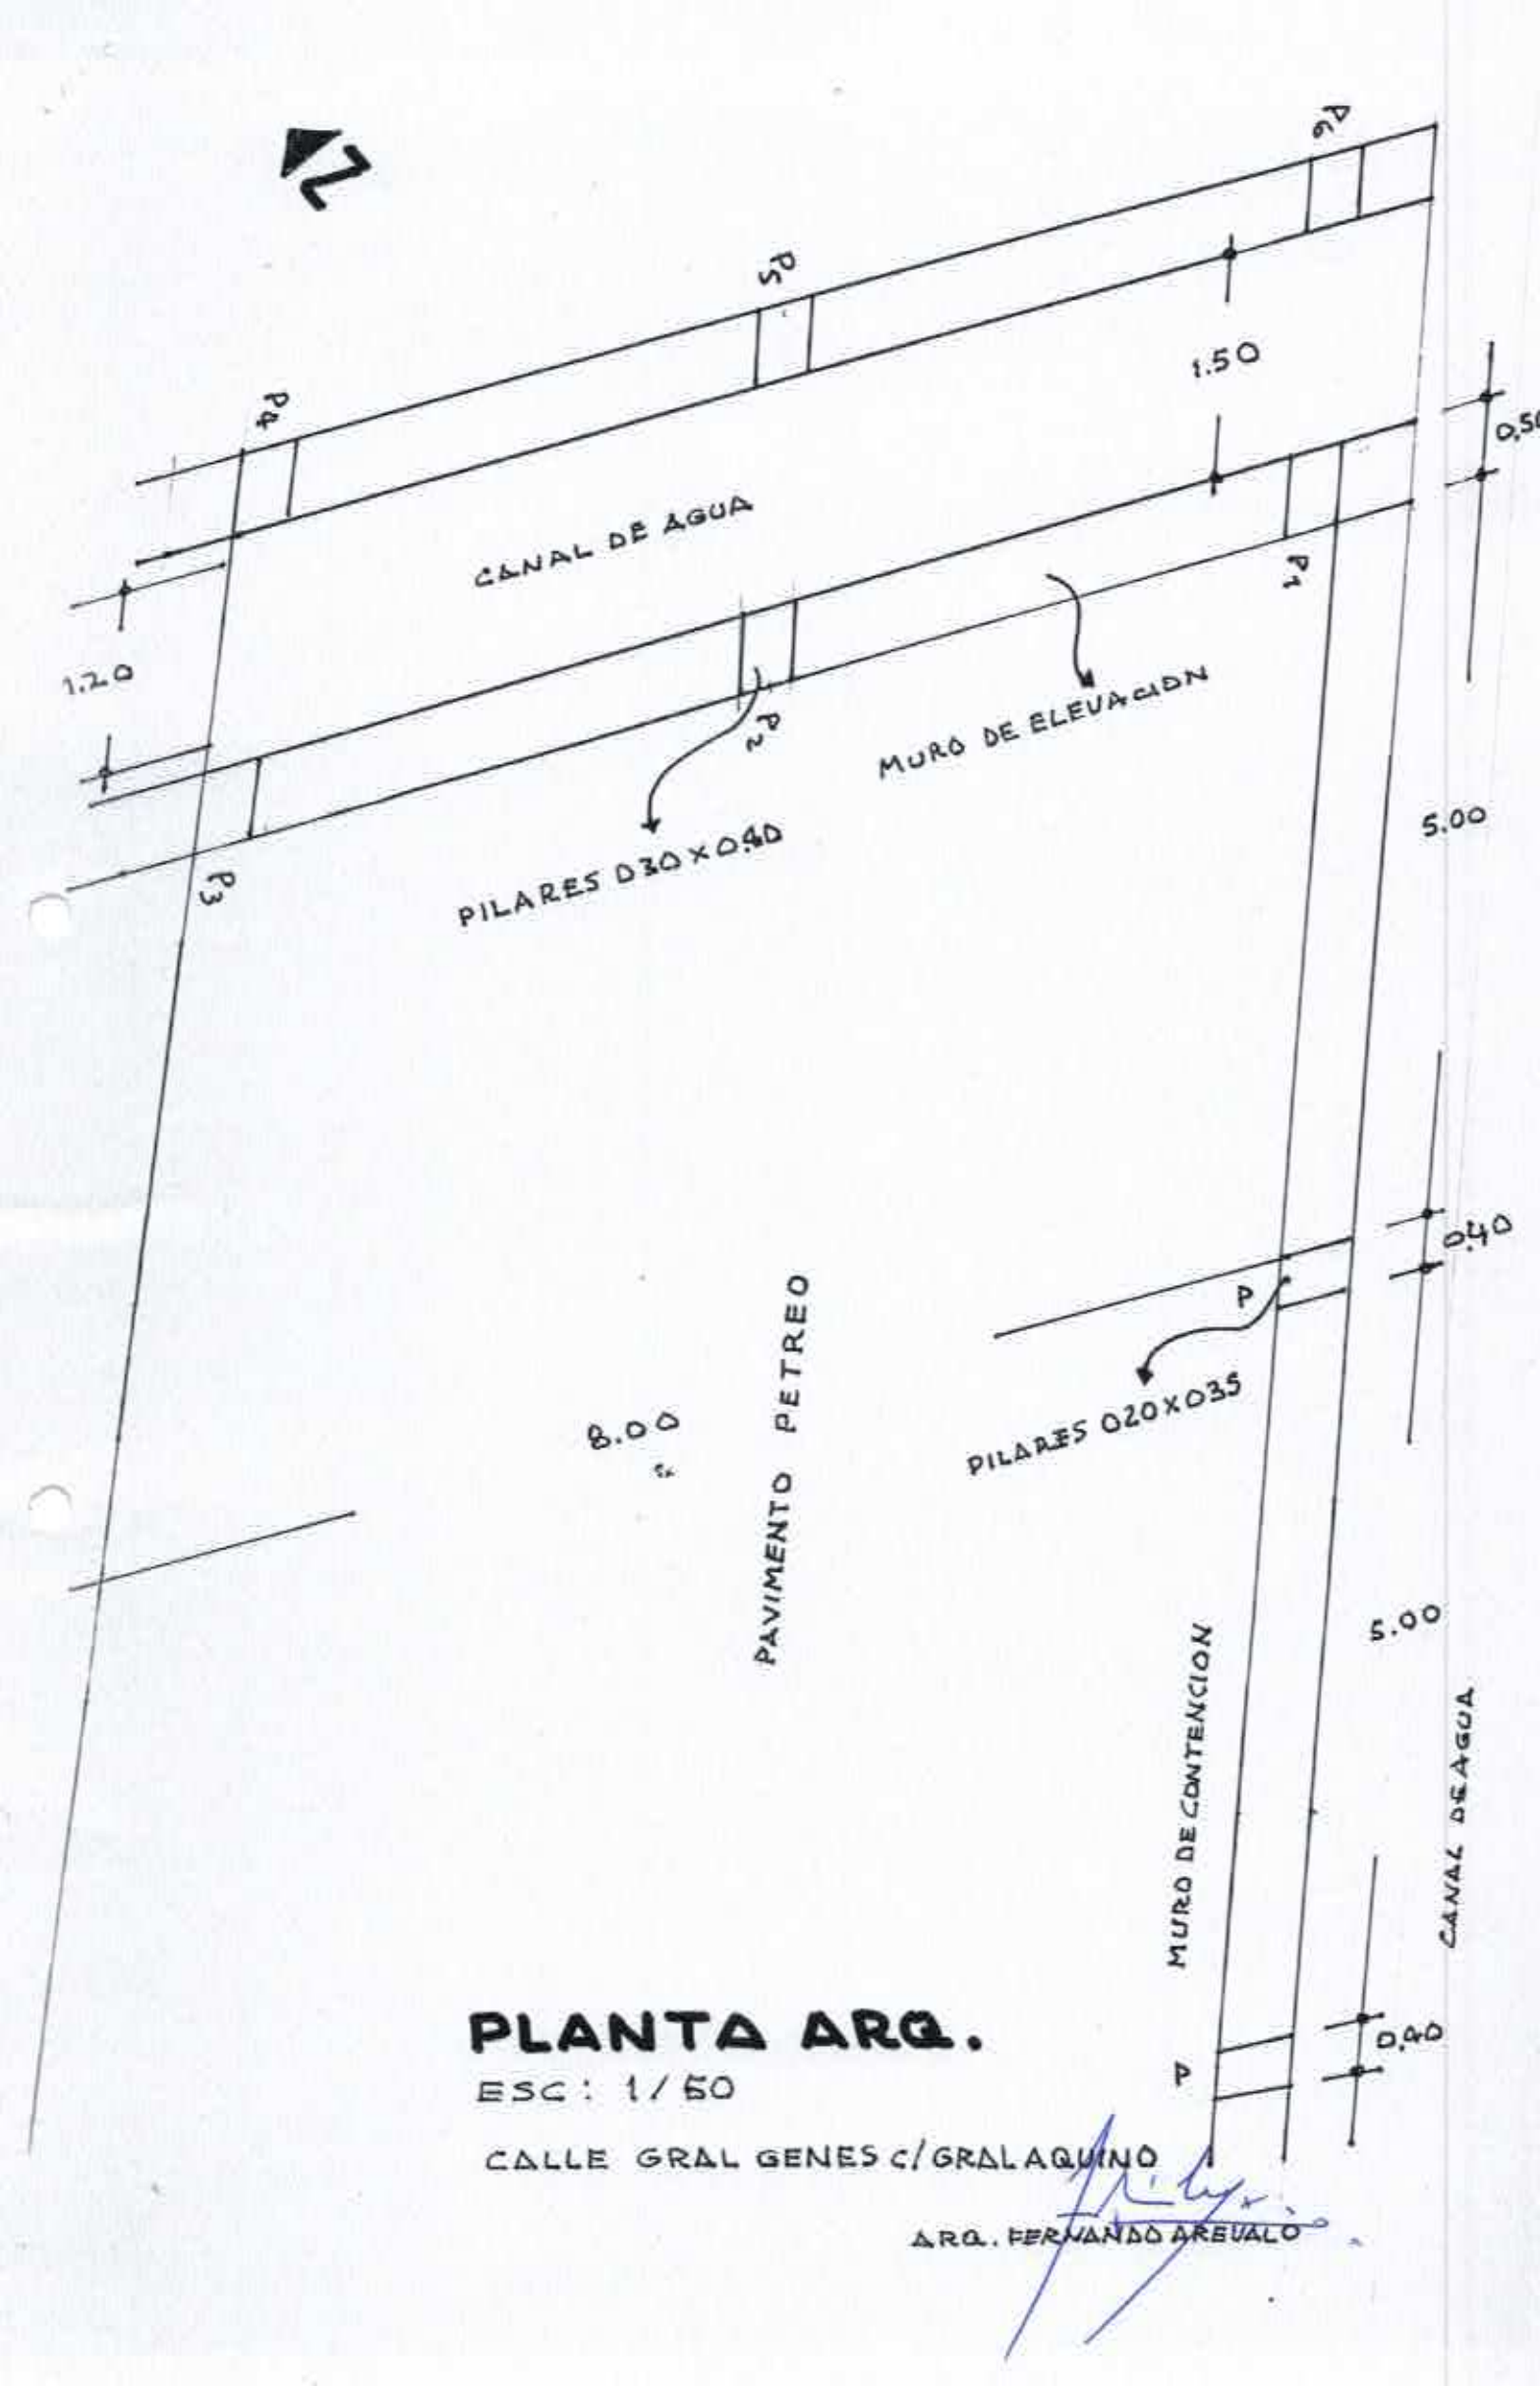

PLANTA ARQ.

ESC: 1/50

CALLE GRAL GENES c/ GRAL AQUINO

ARQ. FERNANDO AREVALO