MUNICIPALIDAD DE ITAUGUA
SECRETARIA DE CATASTRO
APROBADO
Por Resolución N° 503
Fecha 17/03/2018
Observaciones:

Arq. Floria L. Piris
Reg. Prof. N° 253
Directora de Obras

CLUB LIBERTAD DE POTRERO GUAZU.

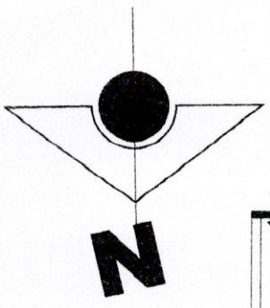

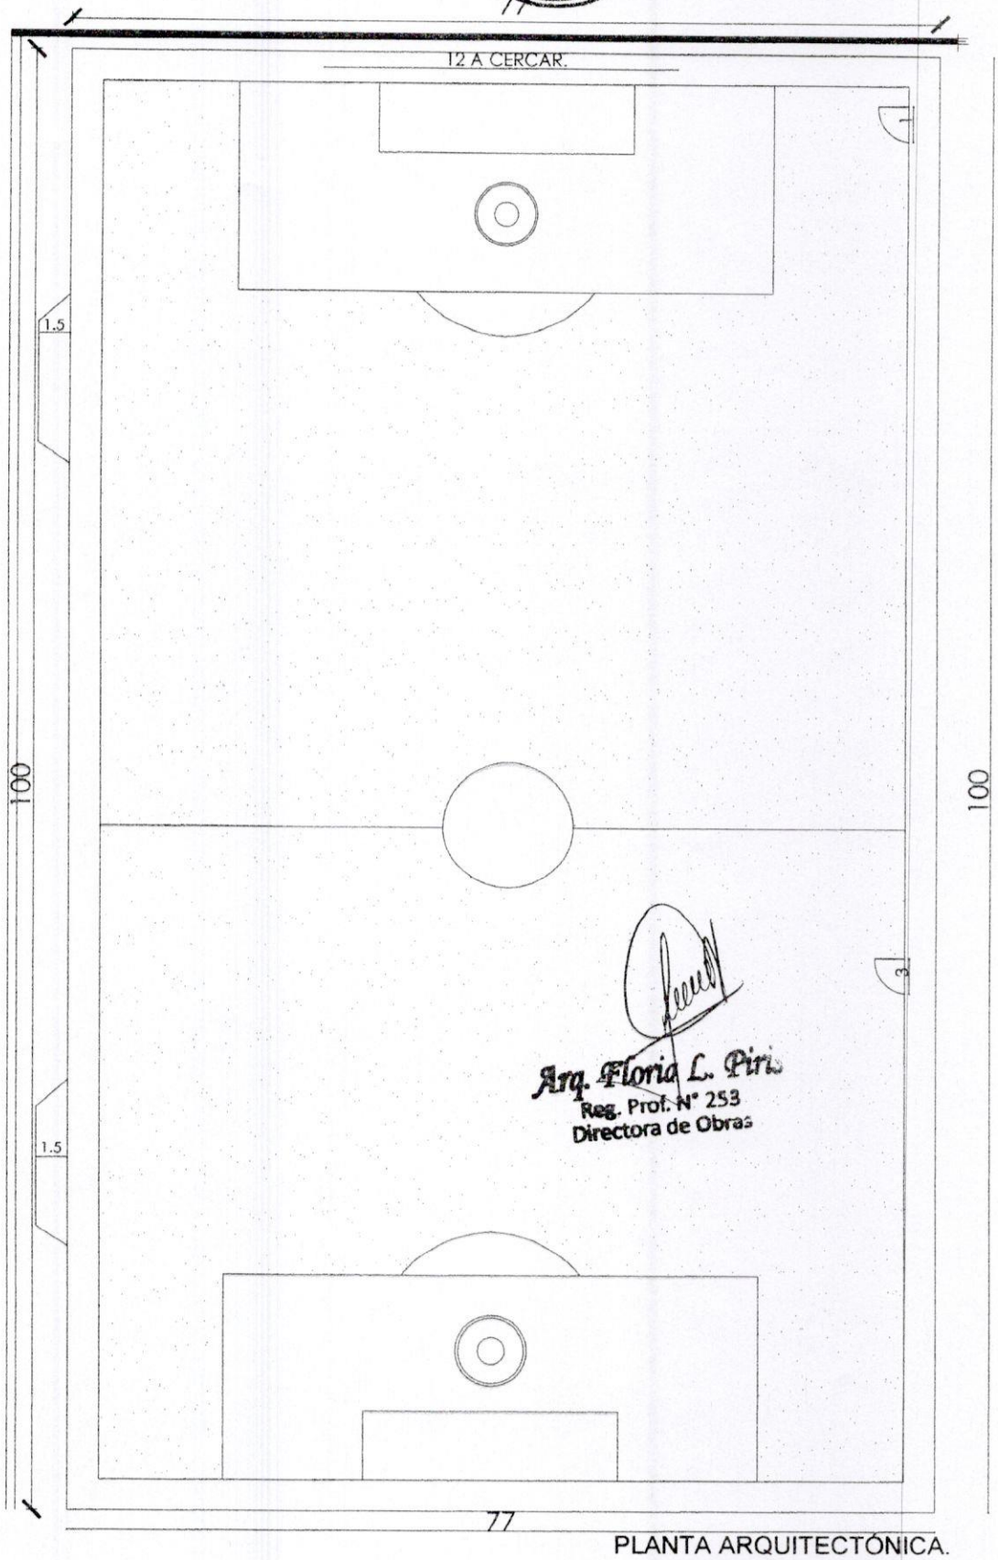

Arq. Floria L. Piris
Reg. Prof. N° 253
Directora de Obras

PLANTA ARQUITECTÓNICA.
esc:.....1/50

CLUB LIBERTAD DE POTRERO GUAZU.

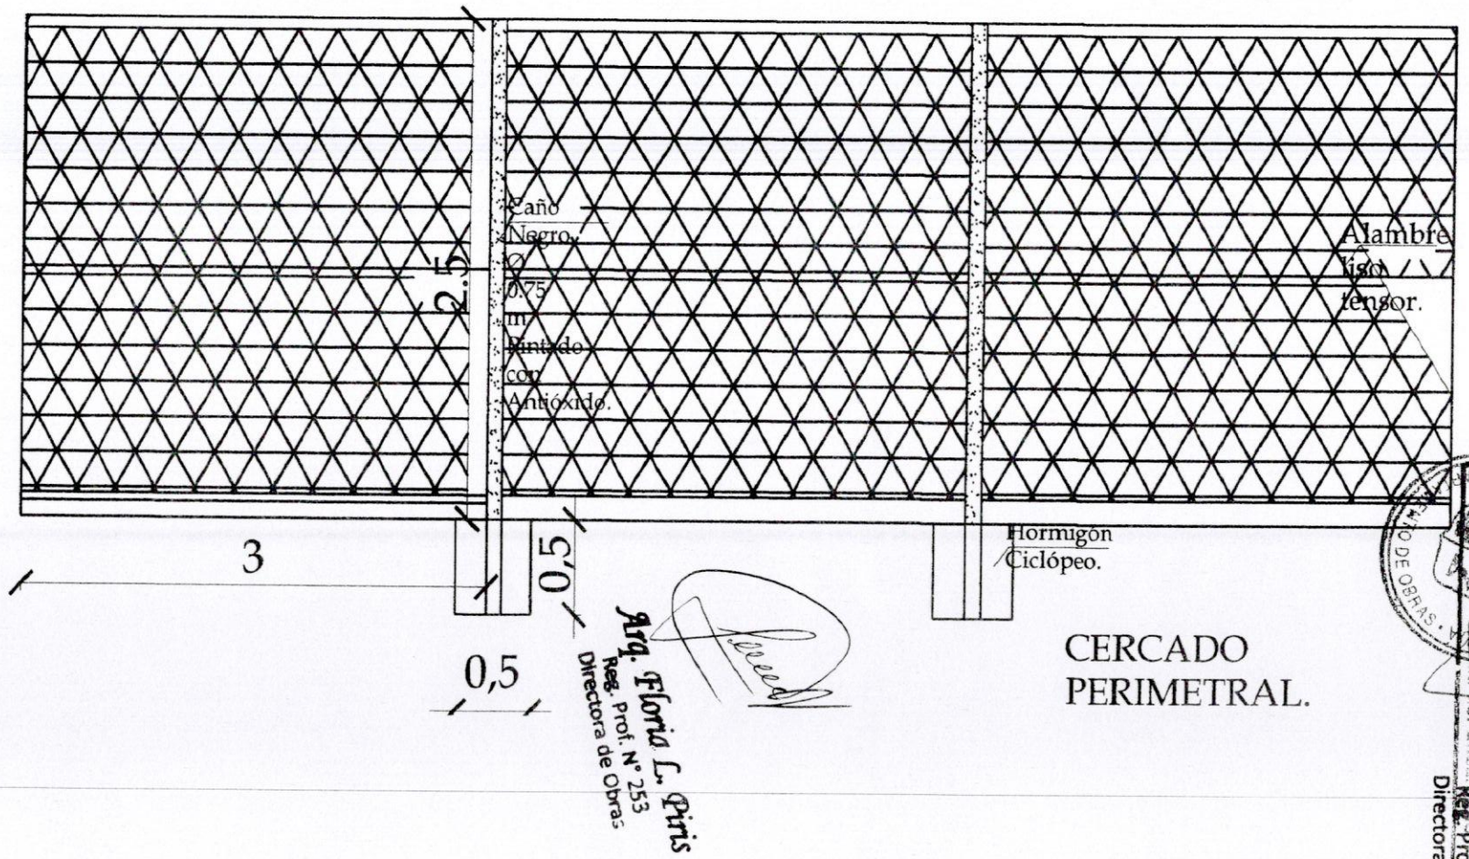

CERCADO
PERIMETRAL.

Arq. Floria L. Piris
Reg. Prof. N° 253
Directora de Obras

503
11/03/2019

Arq. Floria L. Piris
Reg. Prof. N° 253
Directora de Obras