COLEGIO RDO. GUIDO CORONEL

ACCESO 1 (SOBRE AV. 15 DE MAYO)

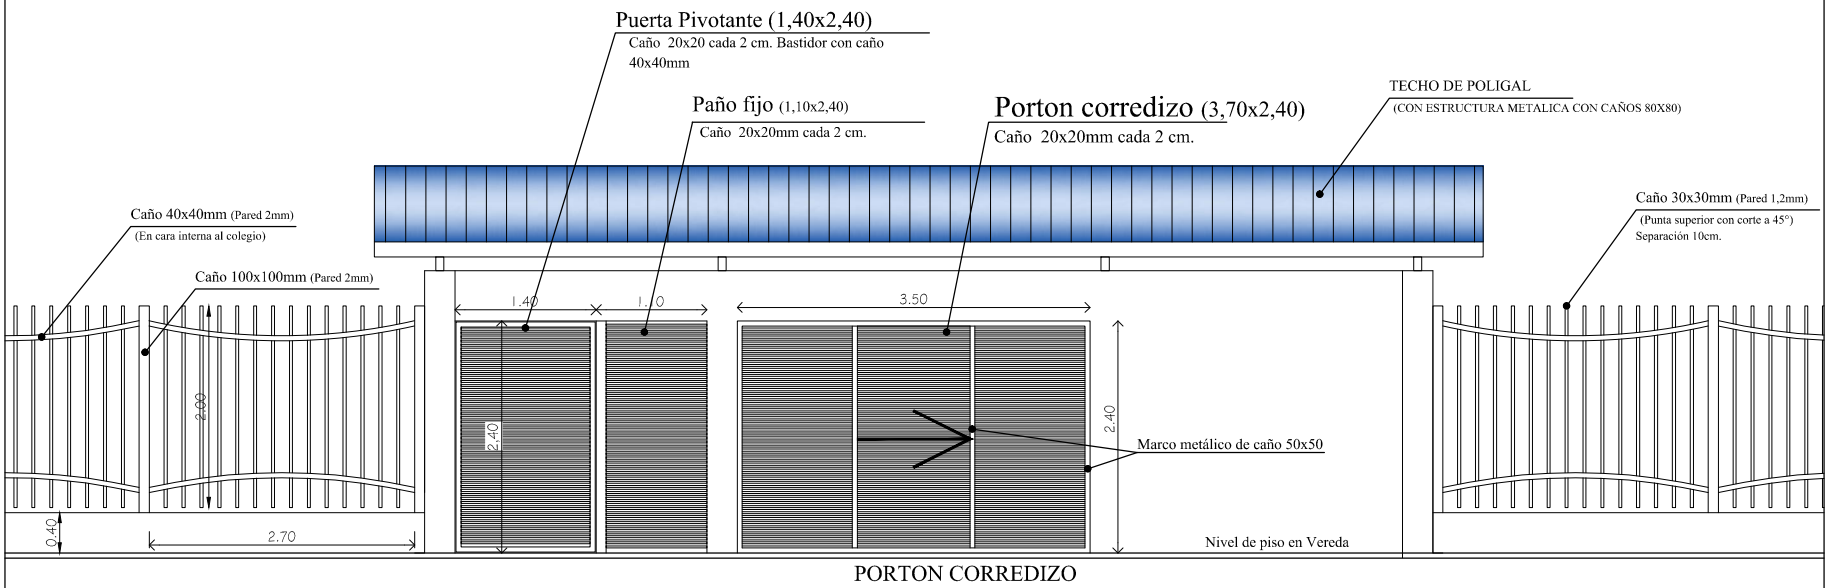

PORTON CORREDIZO

FACHADA DESDE INTERIOR DEL COLEGIO
ESC 1/75