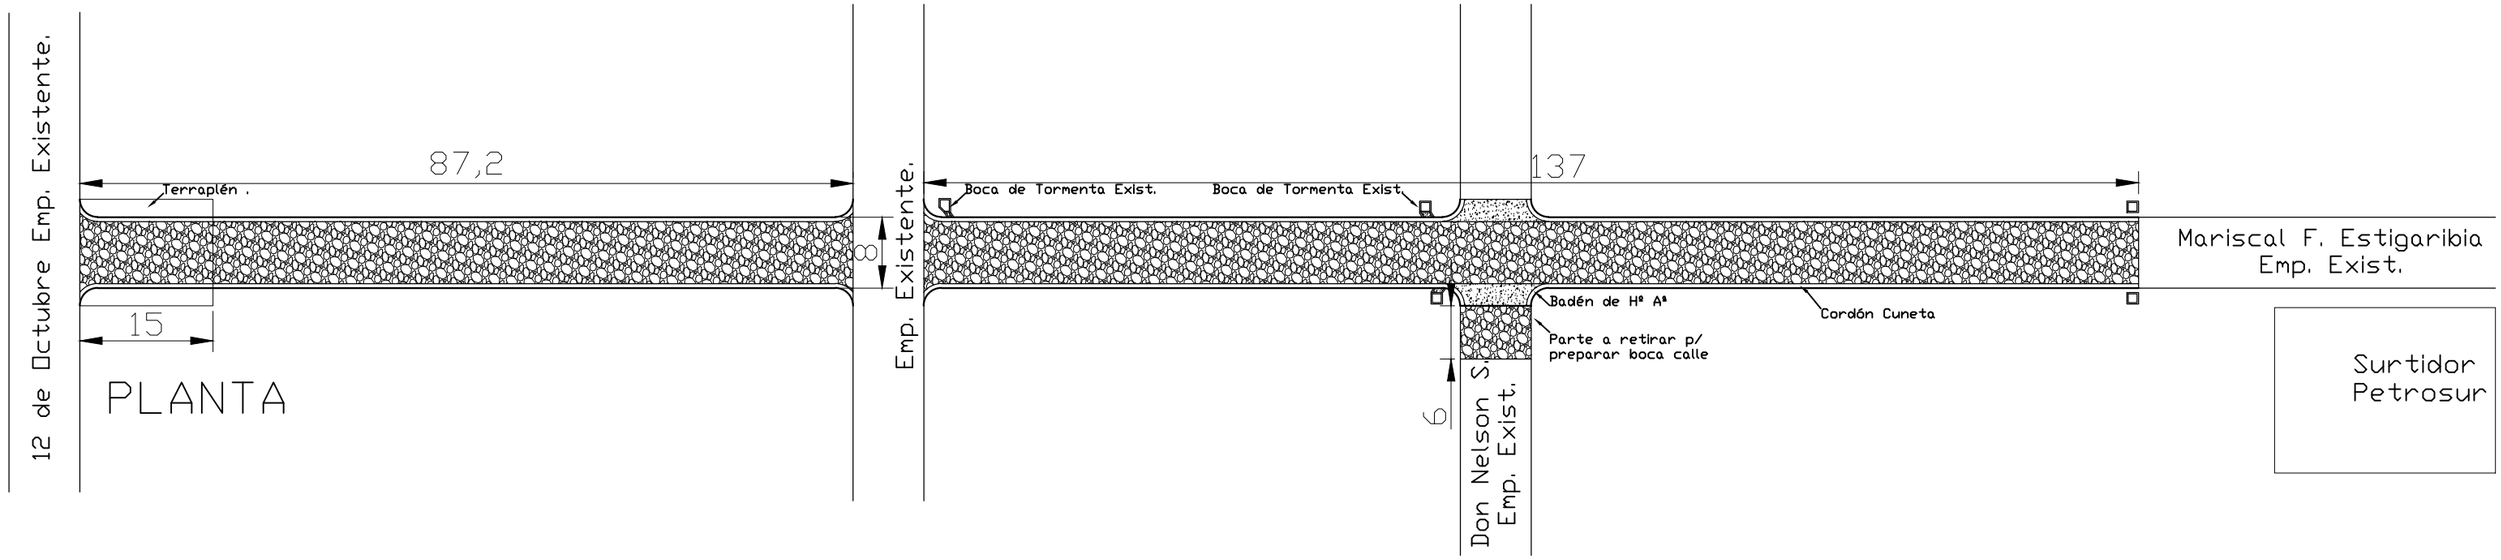

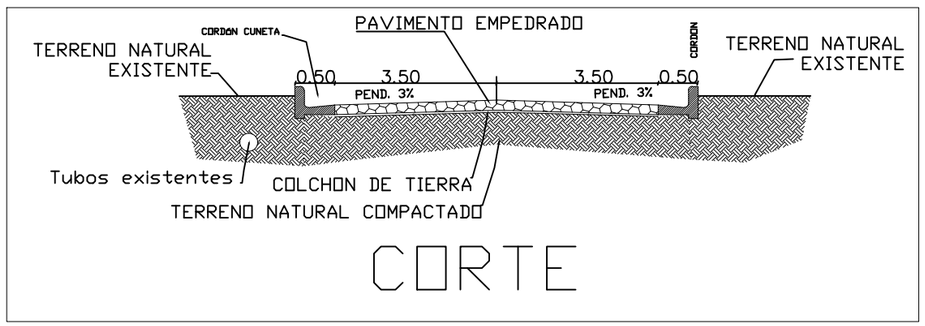

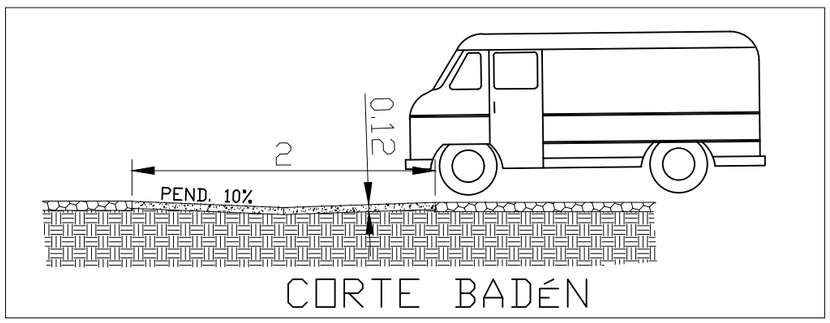

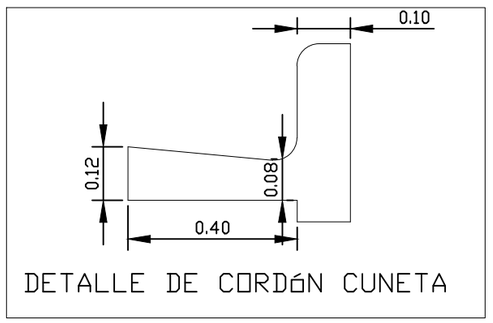

MUNICIPALIDAD DE SANTA ROSA MONDAY		
DEPARTAMENTO: **SECRETARIA DE OBRAS**		
DIVISION: **PROYECTO Y FISCALIZACIÓN**		
PLANO Sin Esc.	OBRA **PAVIMENTO TIPO EMPEDRADO EN EL BARRIO GUARANÍ TRAMO 1 - AL COSTADO DE PETROSUR.**	PLANO Nº 01
AÑO **2018**		