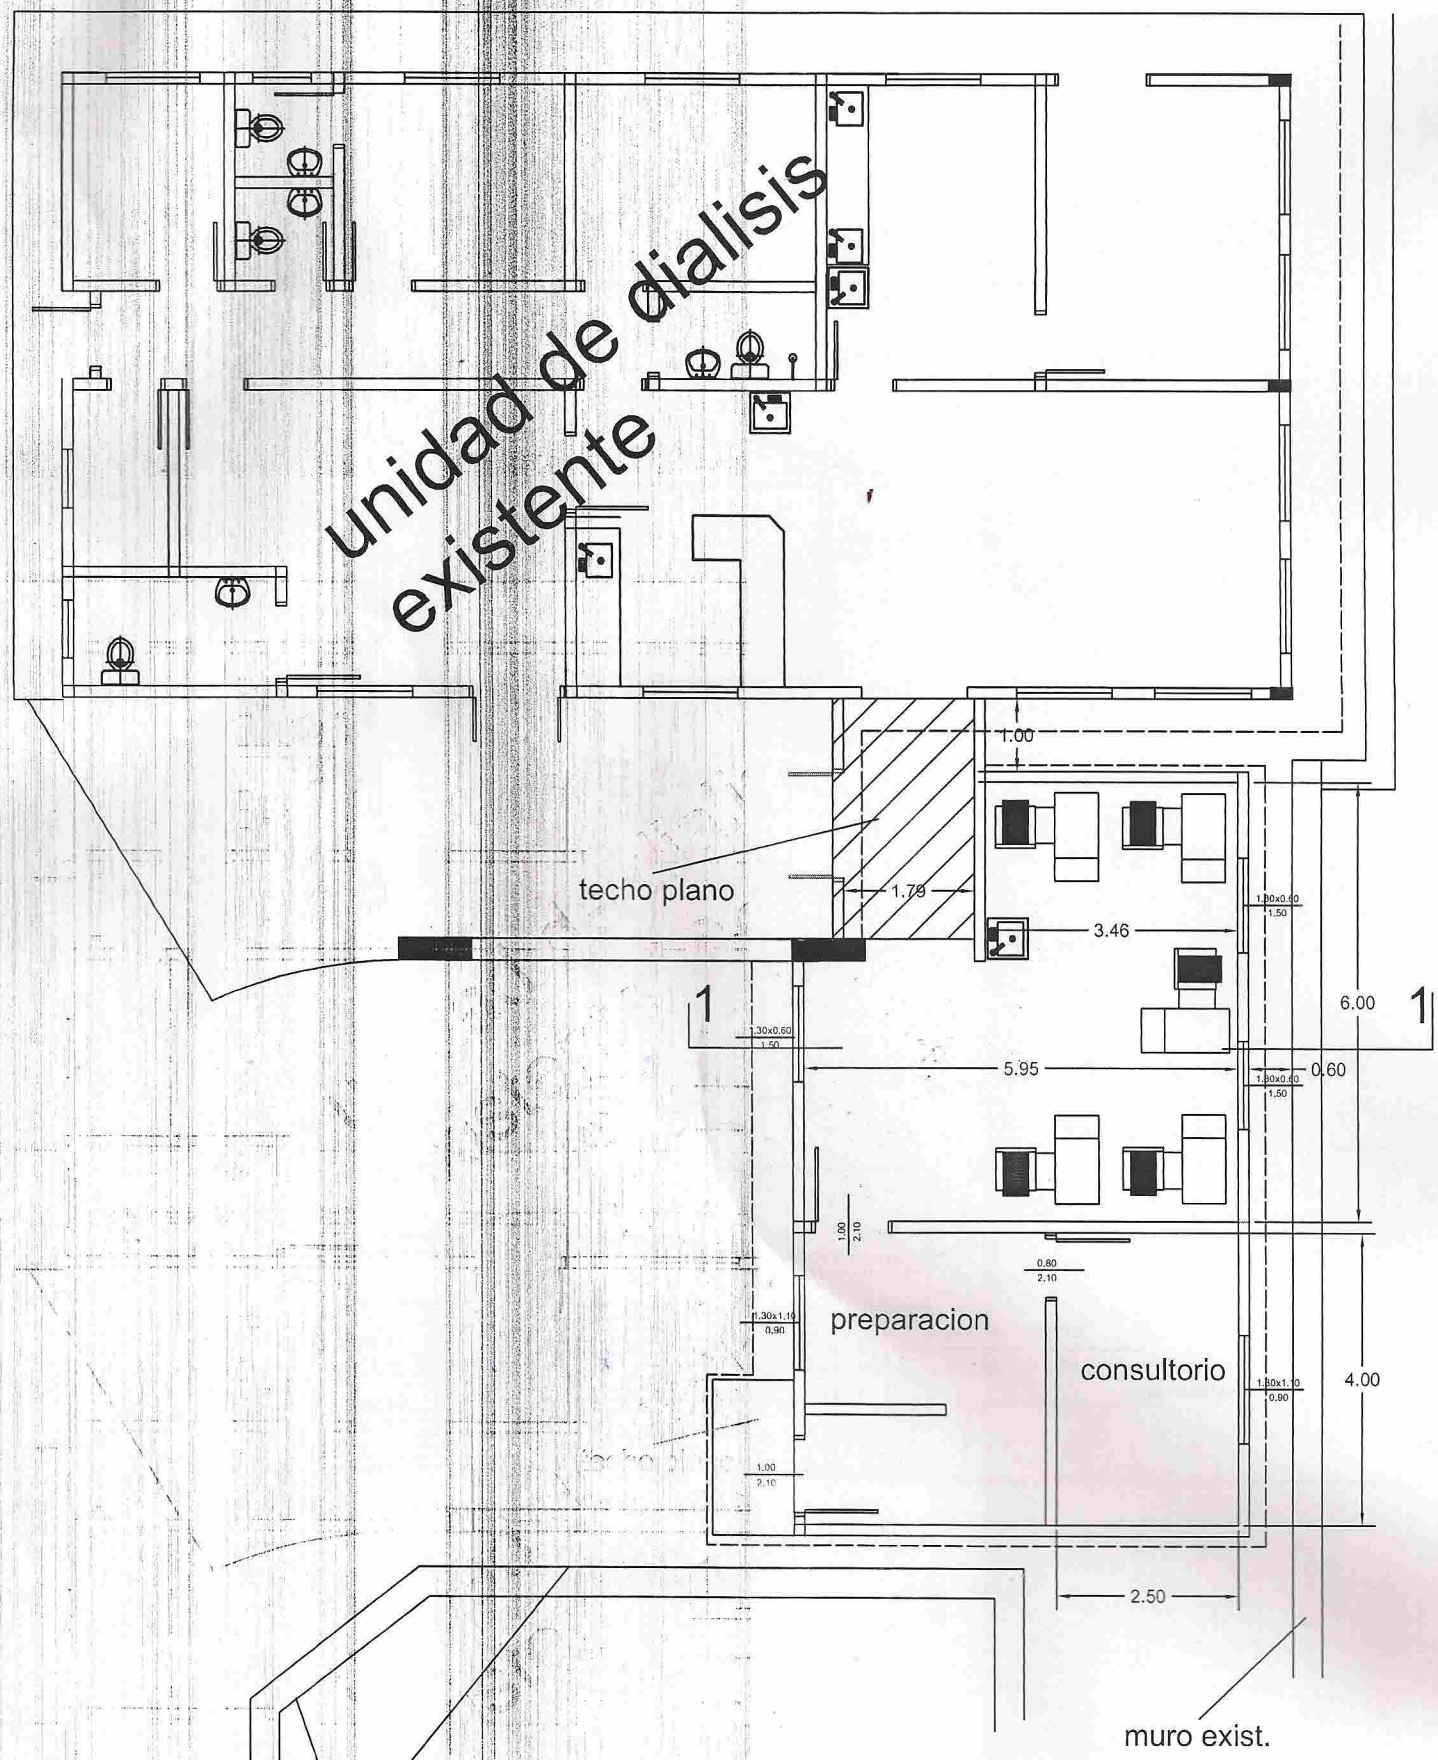

PLANTA AMPLIACION
UNIDAD PARA DIALISIS

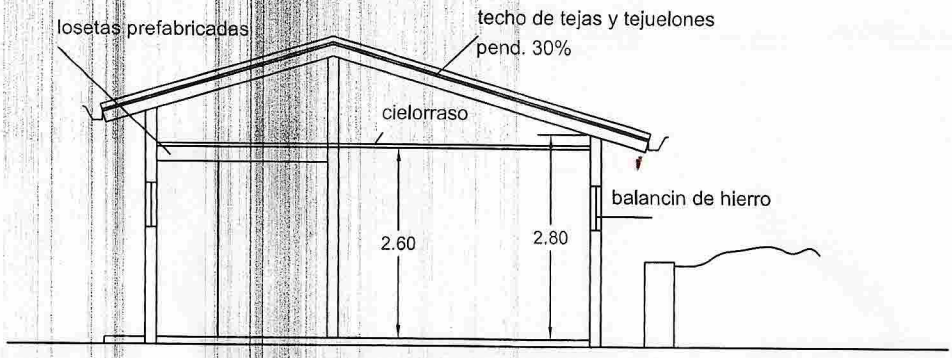

CORTE 1-1

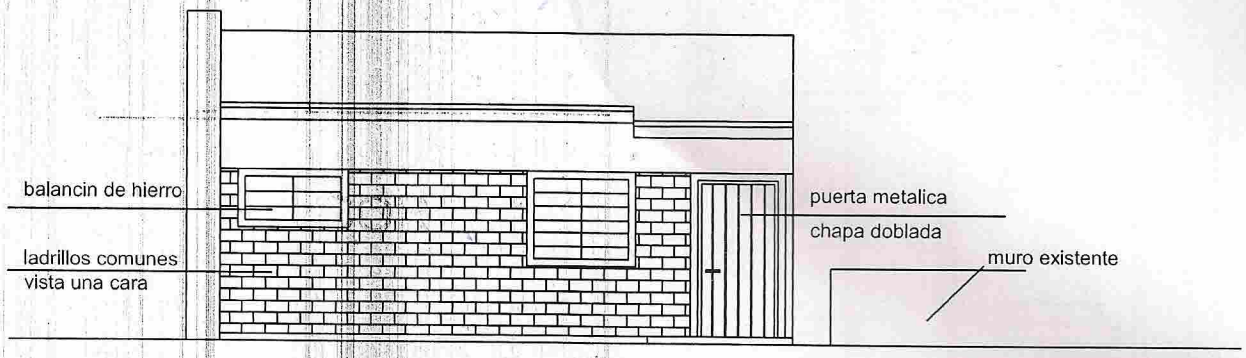

FACHADA

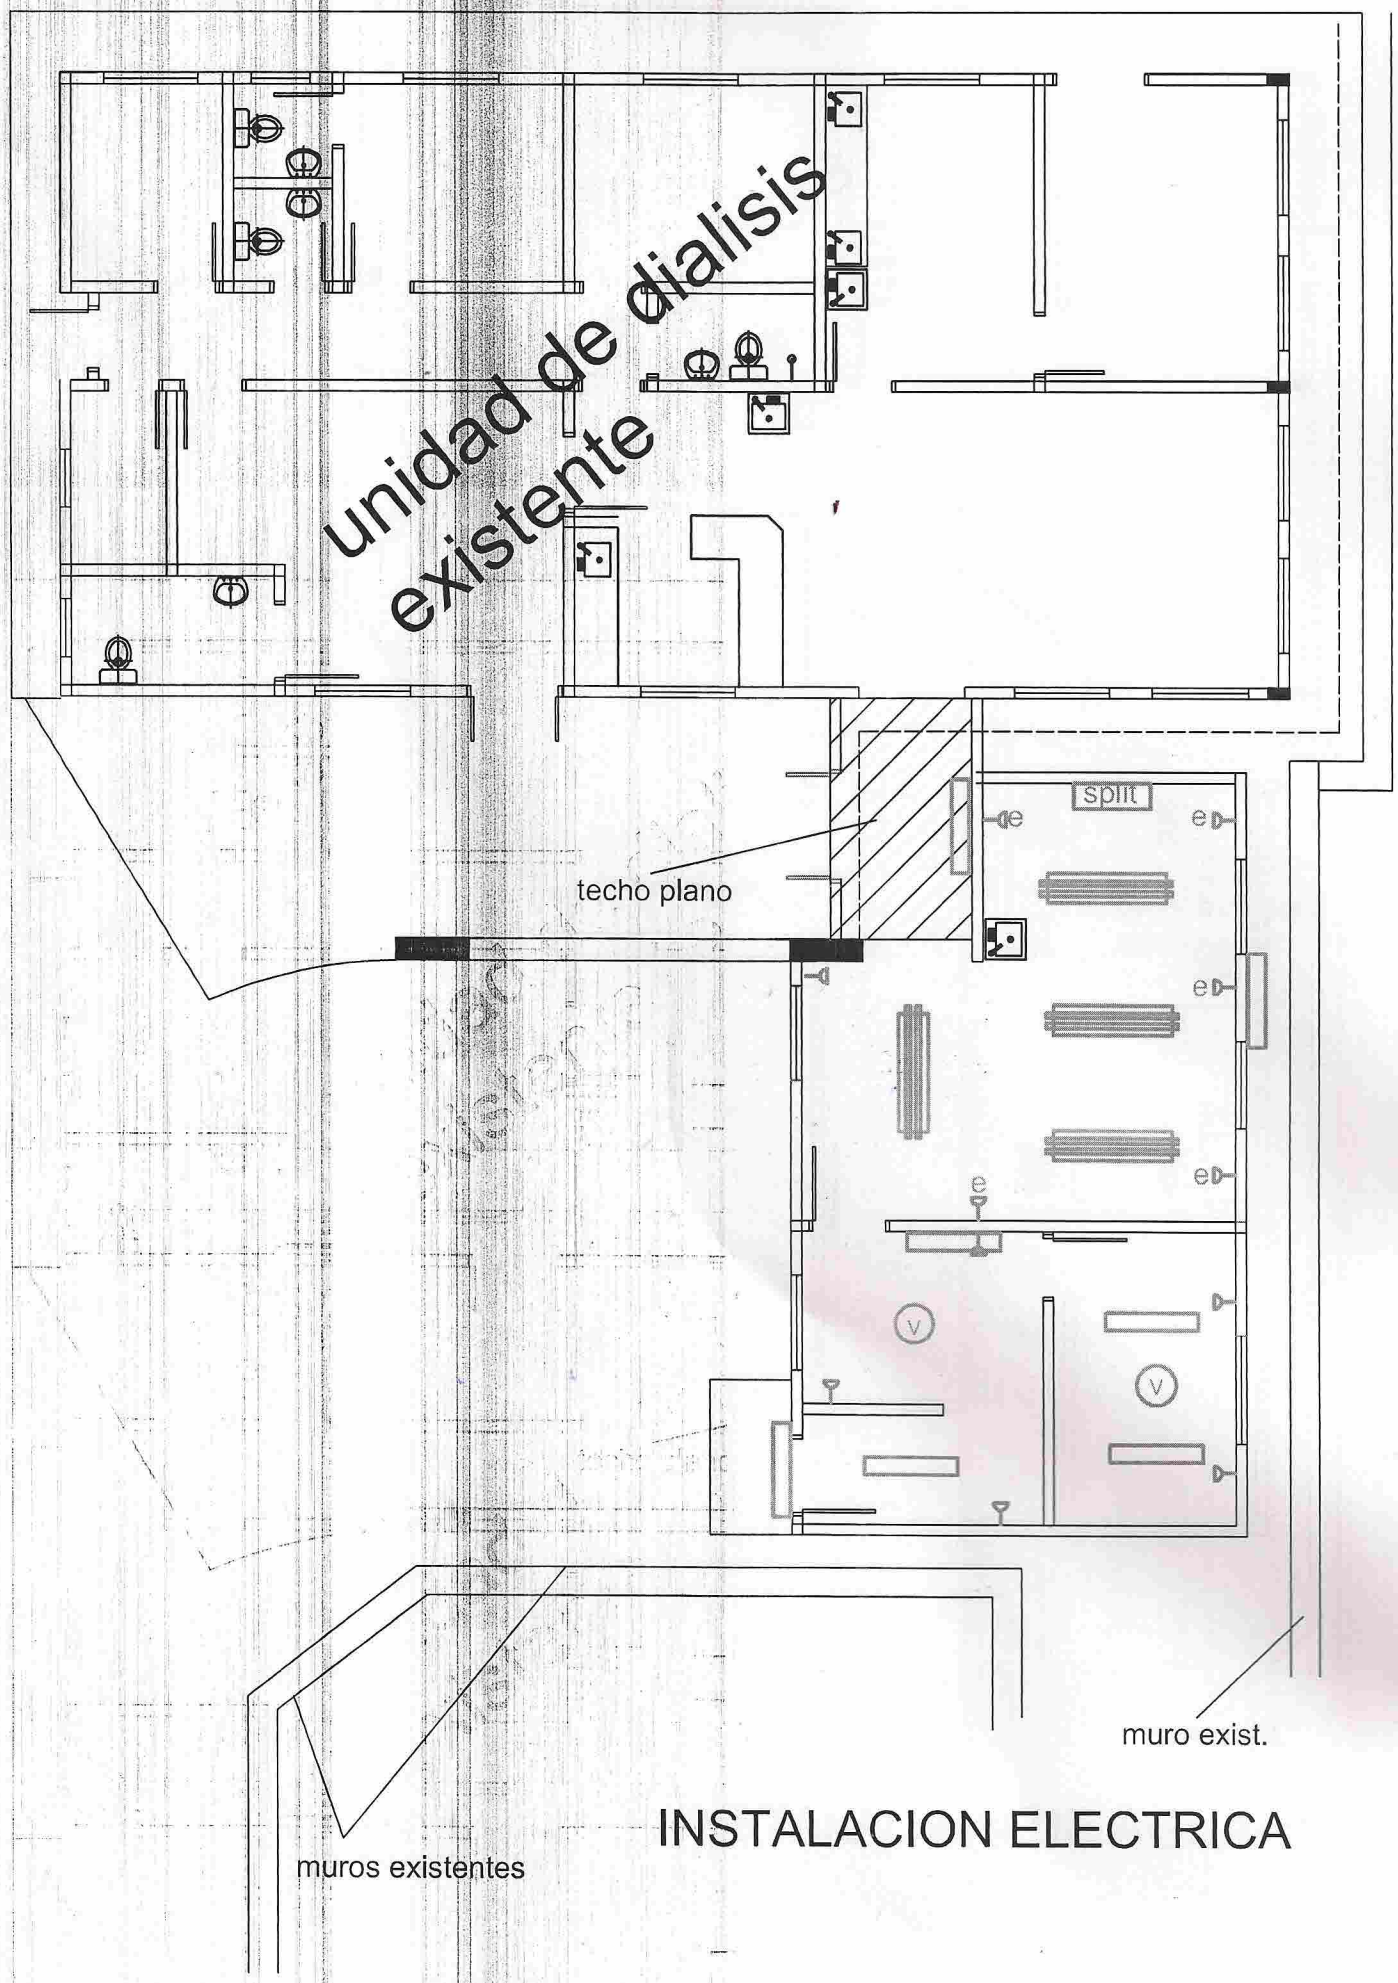

INSTALACION ELECTRICA

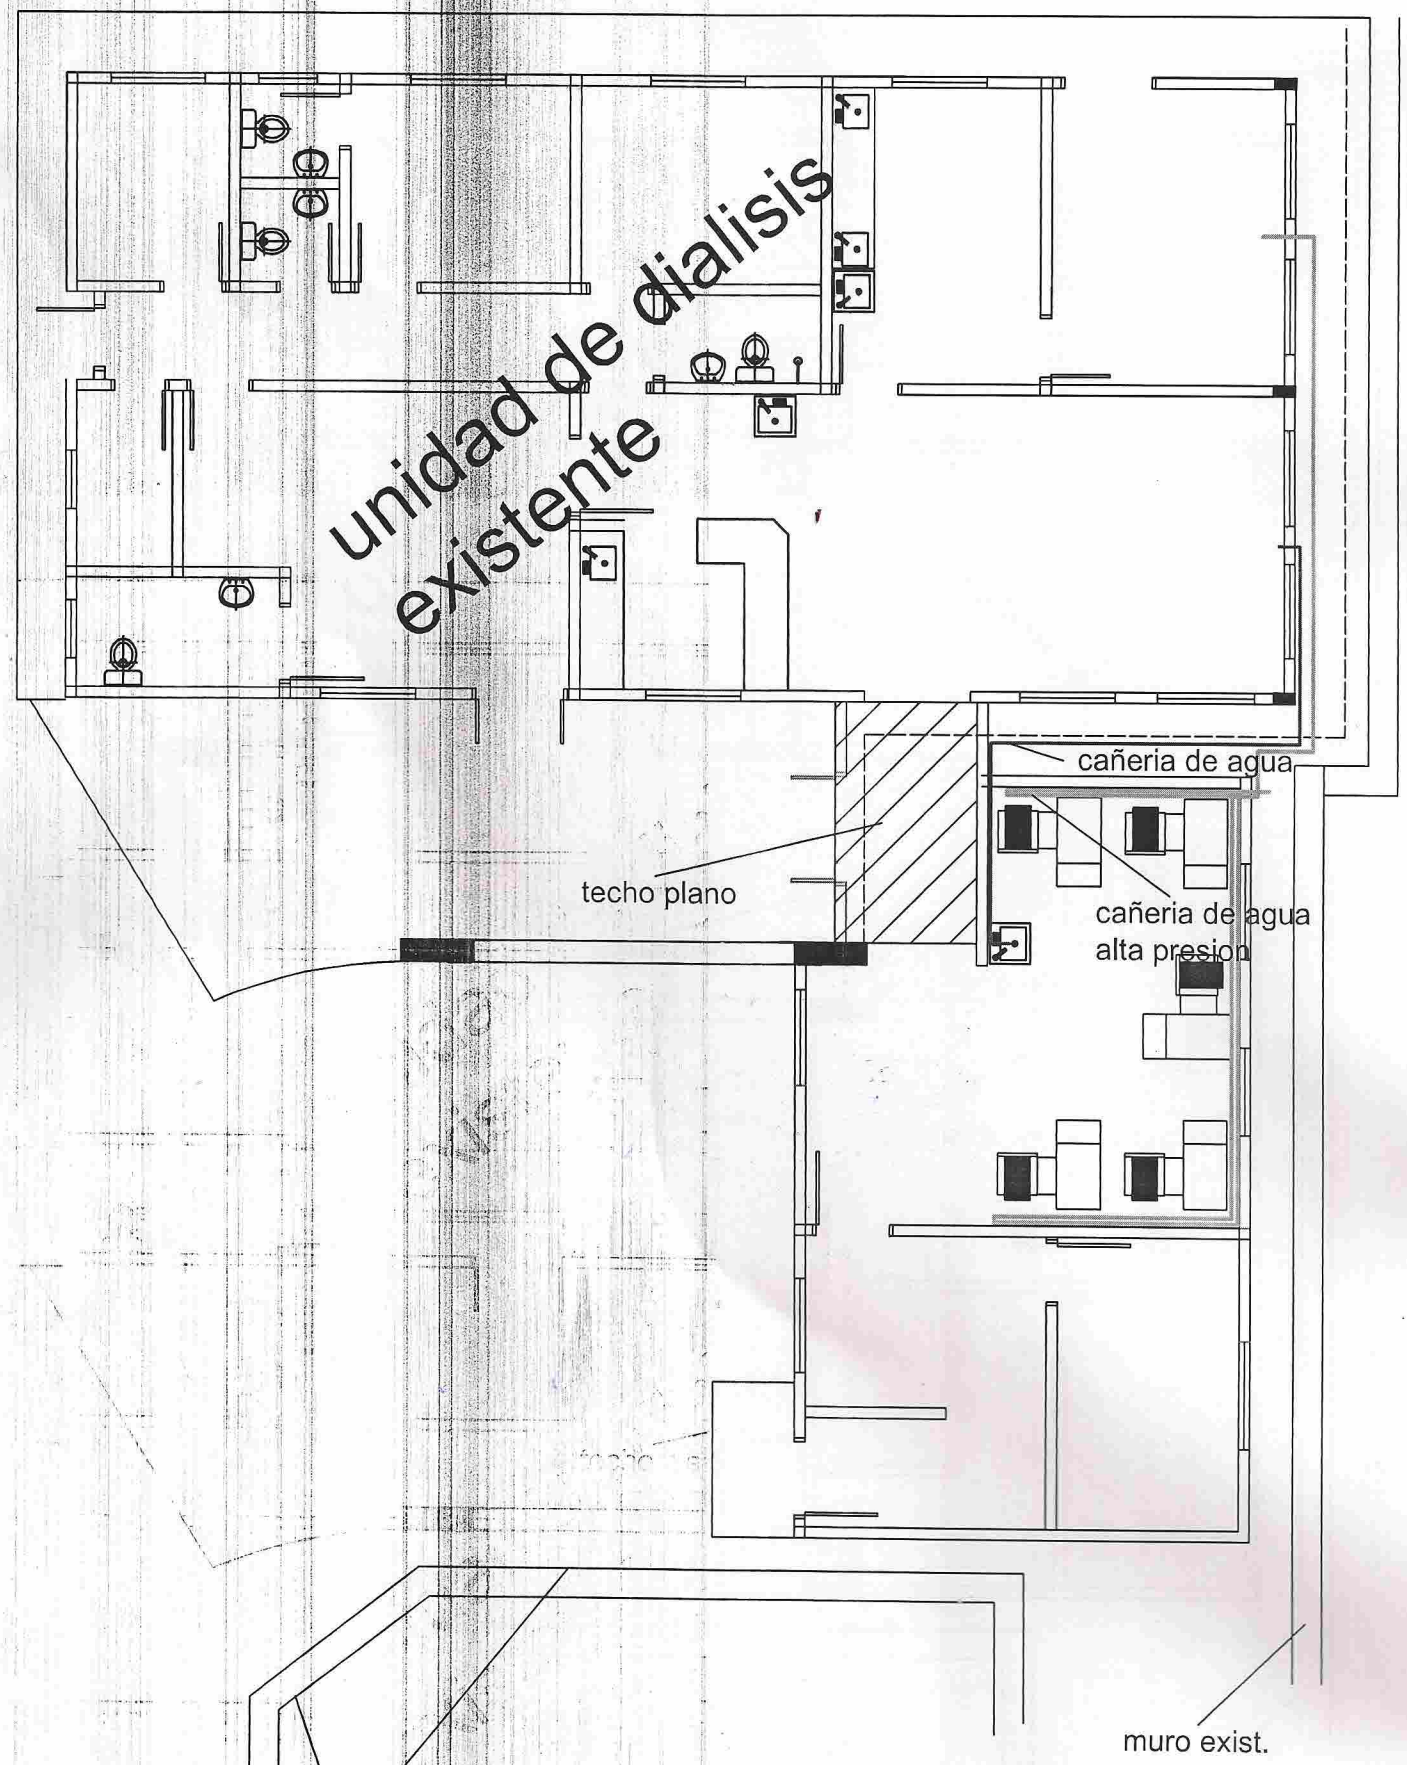

INSTALACION DE AGUA

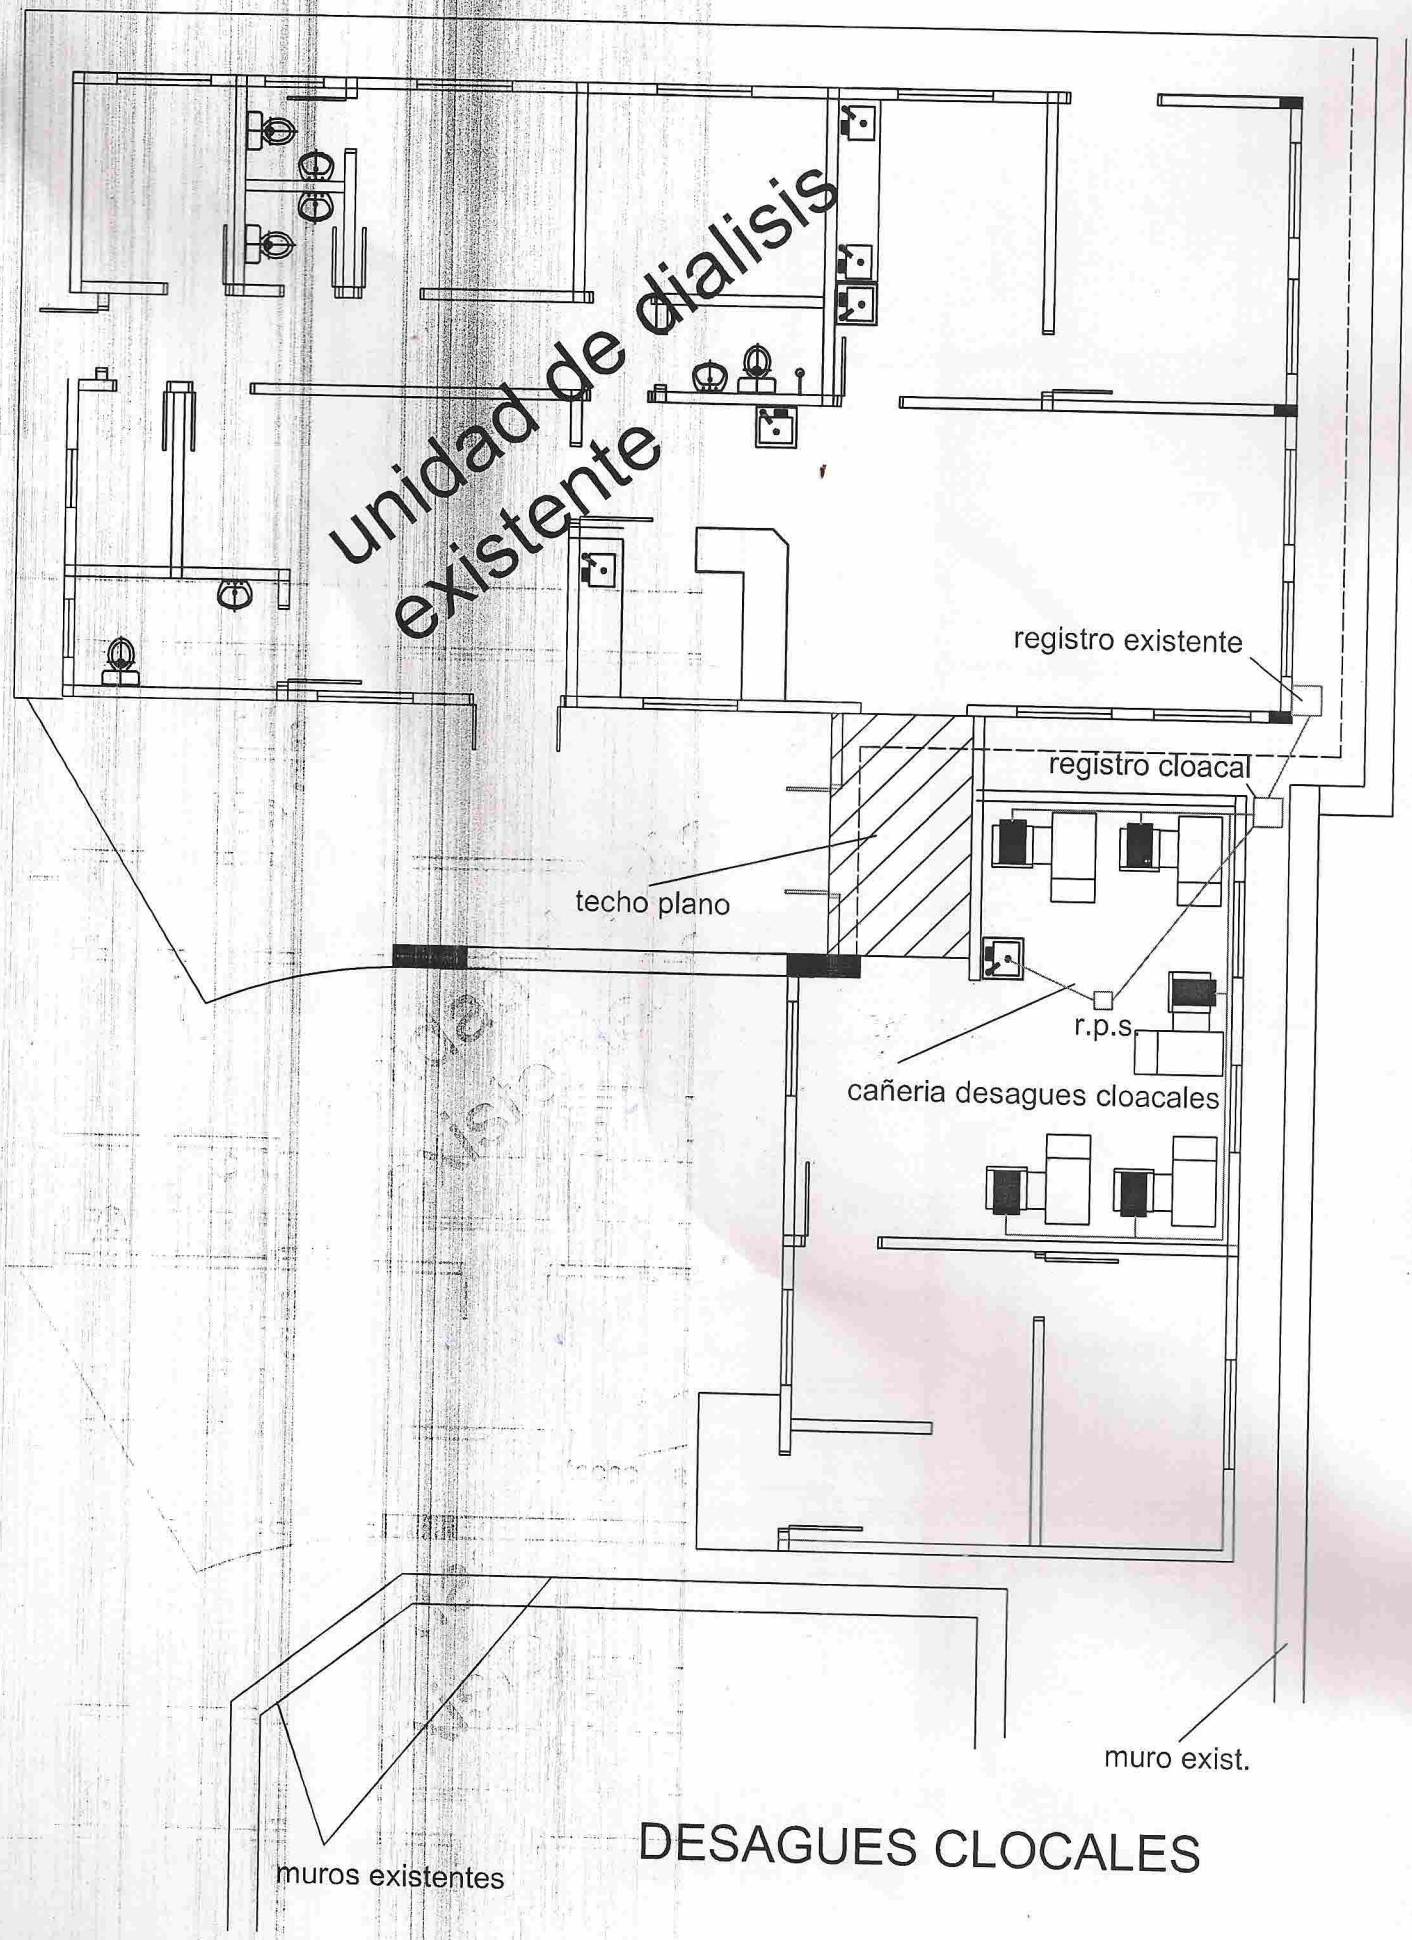

DESAGUES CLOCALES

No	Codigo de Catalogo	Rubros	Uni	Cant.	P.Unit.	S.Total
1		**Demoliciónes**				
	72131601-008	a- Aberturas con remiendos de revoques	UN	1		
	72131601-004	b- De empedrado existente	M2	104		
2		**Movimiento de tierra**				
	72131601-002	a- Excavación ciment Corrida Prof.080	M3	18		
	72131601-00	b- Relleno apisonado	M3	85		
3		**Cimiento**				
	72131601-002	a- Piedra bruta blanca (1:2:10)	M3	18		
	72131601-002	b- Envarillado	ML	100		
4		**Mampostería**				
	72131601-005	a- Nivelación 030	M2	26		
	72131601-005	b- Elevación visto 015 común	M2	135		
	72131601-005	c- Elevación 015 común	M2	58		
5		**Aislación**				
	72131601-006	a- Horizontal de paredes	ML	50		
6		**Techo**				
	72131601-007	a- Techo de tejas con tejuelones	M2	85		
	72131601-007	b- Techo de losetas prefabricadas de Ho.	M2	8		
7		**Revoques**				
	72131601-008	a- Pared interior una capa	M2	251		
	72131601-008	b- Pared exterior y mochetas de aberturas	M3	35		
8		**Contrapiso**				
	72131601-009	a- Cascotes 10 cm terr natural	M2	70		
9		**Piso**				
	72131601-009	a- Ceramico o granito base gris	M2	70		
	72131601-009	b- Alisado de Ho ext. Guarda obra	M2	25		
10		**Zocalo**				
	72131601-009	a- Ceramicos o granito base gris	ML	65		
11		**Cieloraso con pintura**				
	72131601-010	a- De fibra mineral de prensado húmedo anti inflamable en placas de	M2	30		
12		**Revestimiento**				
		azulejos blanco				
	72131601-002	a- Azulejos blancos	M2	2		
13		**Carpinteria y Aberturas de madera**				
	72131601-002	a- P. Placa 0,80x2,1-	UN	1		
	72131601-002	b- P. Placa 100x2,1-	UN	1		
	72131601-015	c- con mesada de granito y cerramiento	UN	1		
14		**Aberturas metalicas**				
	72131601-002	a- Puerta 1,20x2,1-	UN	1		
	72131601-002	b- Ventana balancin 08x0,6	UN	3		
	72131601-002	c- Ventana balancin 1,3x1,1	UN	2		
	72131601-002	*d- recuperada para acceso desde la*	*UN*	*1*		
15		**Vidrios**				
	72131601-002	a- Doble	M2	4		
16		**Instalación agua corriente**				
	72131601-010	a- Cañería PVC roscable alta presion 3/4"	ML	20		
	72131601-010	b- Llaves de paso 3/4"	UN	3		
	72131601-010	c- Cañerias de agua	ML	15		
17		**Desagüe cloacal**				
	72131601-010	a- Cañería PVC 40 roscable alta presion	ML	20		
	72131601-010	b- Cañería PVC 50 roscable alta presion	ML	20		
	72131601-010	c- Cañería PVC 75 roscable alta presion	ML	20		
	72131601-010	d- Cañería PVC 100 roscable alta presion	ML	20		

MUNICIPALIDAD DE CAACUPÉ - UNIDAD DE CONTRATACIÓN - LEY Nº 2051/2003

	72131601-011	e- Rejilla de piso sifonada	UN	4		
	72131601-011	f- Camara de inspeccion de 040x040	UN	2		
18		**Desagüe Pluvial**				
	72131601-010	a- 24	ML	20		
	72131601-010	b- 24	ML	15		
	72131601-011	c- Rejilla pluvial	UN	3		
	72131601-010	d- Cañeria PVC de 100	ML	12		
19		**Instalación Eléctrica**				
	72131601-001	a- Bocas de luces	BC	11		
	72131601-001	b- Bocas de tomas monofásico	BC	6		
	72131601-001	c- Bocas de tomas especial	BC	5		
	72131601-001	d- Bocas de ventilador de techo	BC	2		
	72131601-001	e- Línea para aire trifasico	UN	1		
	72131601-001	f- Artefactos fluorescentes 2x40w	UN	7		
	72131601-001	g- 2x40w	UN	4		
	72131601-001	h- Ventilador de techo	UN	2		
	72131601-001	i- Aire acondicionado tipo split 36000 BTU	UN	1		
	72131601-001	j- Tablero seccional	UN	1		
20		**Instalación prevención contra incendio**				
	72131601-002	a- H/C-Detector de humo calor con circuito	UN	3		
	72131601-002	b- LE-Luz de emergencia	UN	1		
	72131601-002	c- PM-Pulsador manual	UN	1		
	72131601-002	d- AAV-Alarma audiovisual	UN	1		
	72131601-002	e- SE-Señalización salida de emergencia	UN	1		
	72131601-002	f- EI-Extintor espuma quimica de 4 Kg	UN	1		
	72131601-002	g- Disyuntor diferencial	UN	1		
21		**Pinturas**				
	72131601-012	a- Pared exterior visto limpieza siliconado	M2	135		
	72131601-012	b- Pared interior al agua con enduido	M2	286		
	72131601-012	c- Abertura madera sintético	M2	8		
	72131601-012	d- Abertura metálica sintético	M2	9		
	72131601-012	e- Canaleta y bajada sintético	ML	35		
22		**Varios**				
	72131601-013	a- Limpieza final de obra	M2	100		
					TOTAL	-

Son guaranies:

MUNICIPALIDAD DE CAACUPE
UNIDAD DE CONTRATACIONES
LEY Nº 2051/2003