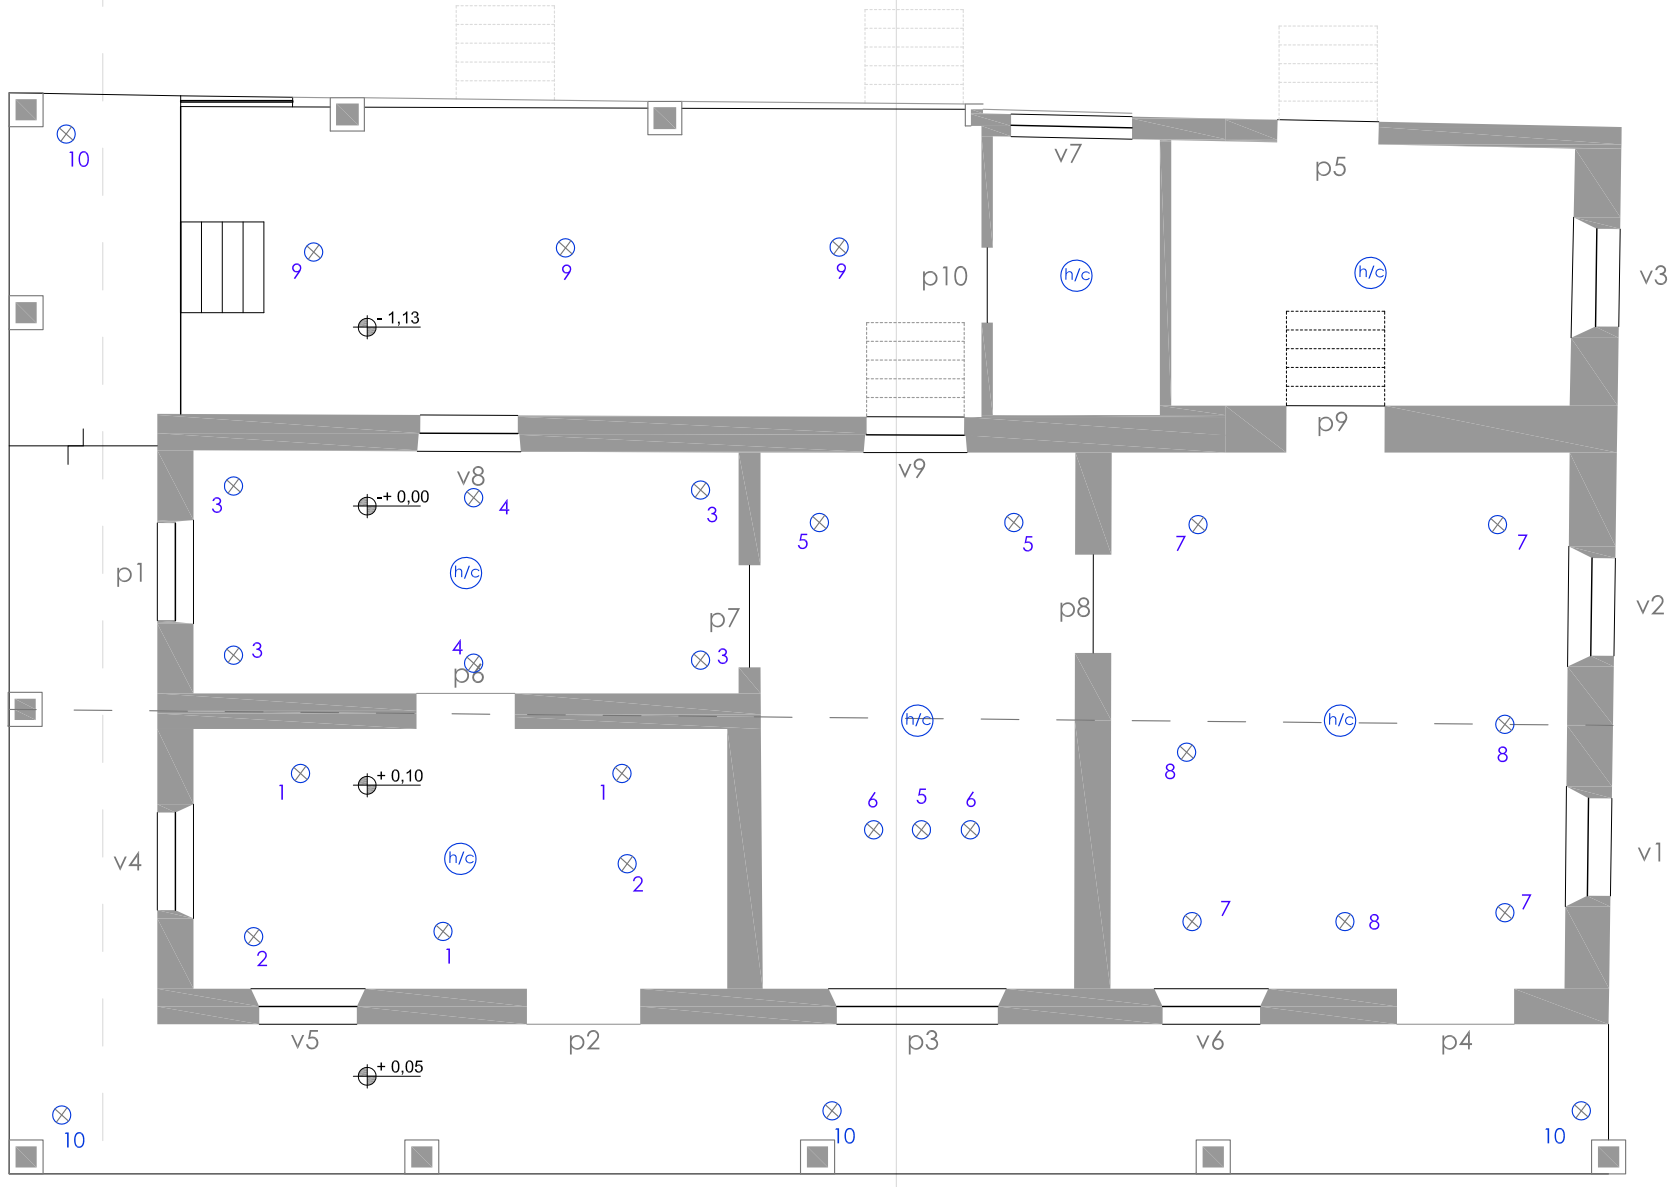

REFERENCIAS

- Spot (techo)
- Sensor humo calor

ESQUEMA DE ILUMINACIÓN
PREVENCIÓN CONTRA INCENDIO

P R O Y E C T O :
"Fortalecimiento Institucional de la Secretaria Nacional de Cultura"

Museo Bernardino Caballero
(Parque Caballero) - Propuesta
esc. 1:100