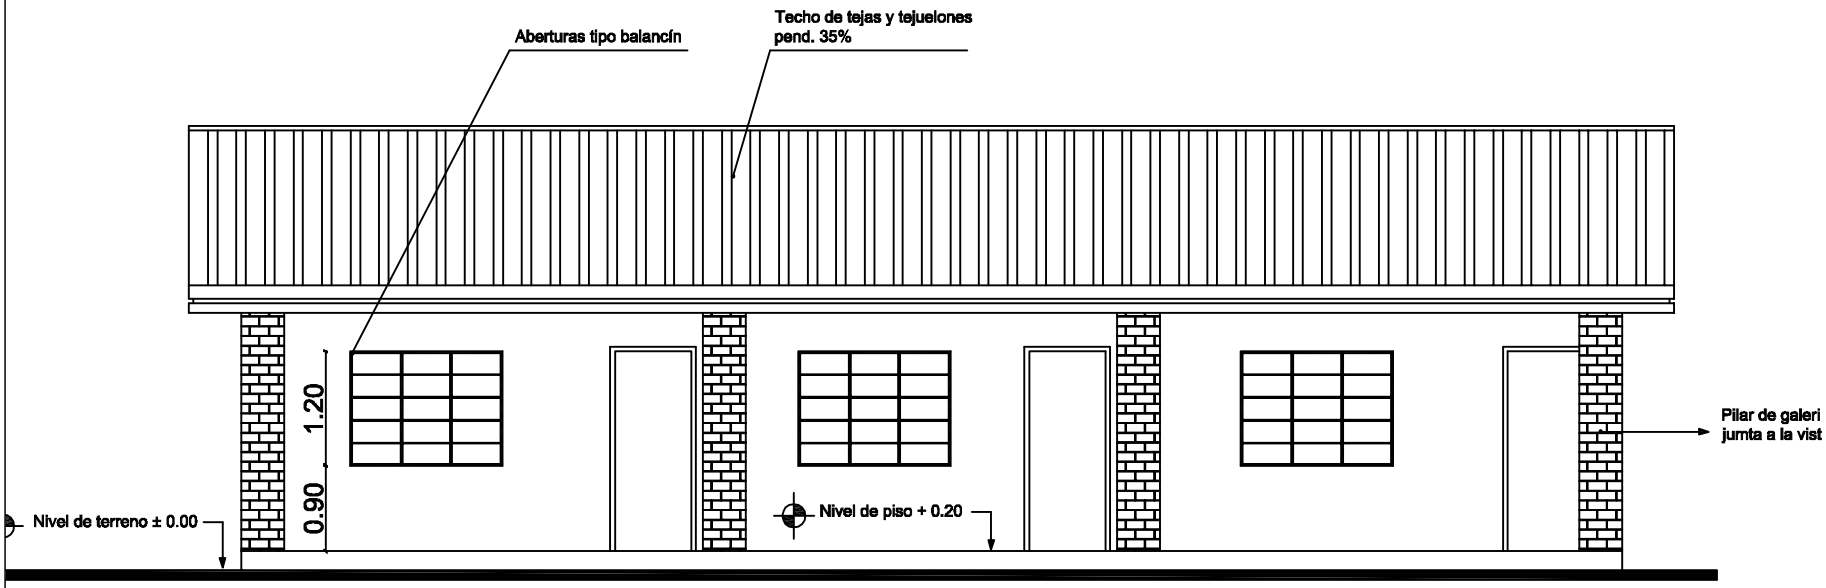

FACHADA PRINCIPAL
ESC.: 1/100

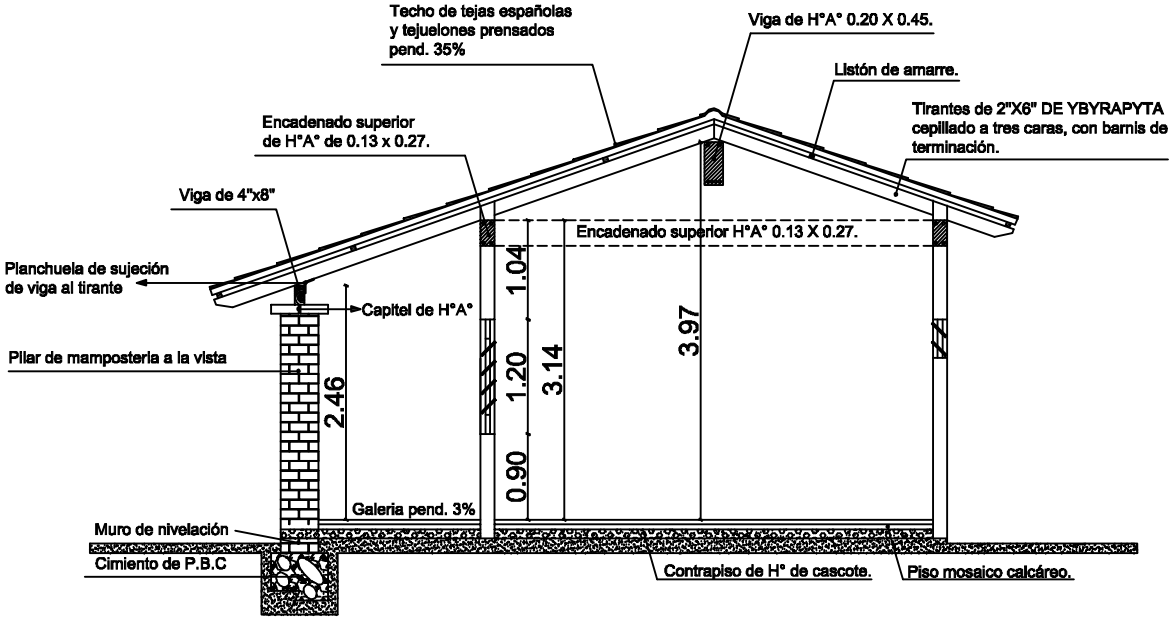

CORTE A-A

PROYECTO: REFACCION DE AULAS

PROPIETARIO: ESC. BAS. N° 5356 SAN JOSE

UBICACION: BARRIO SAN JOSE

PROFESIONAL: ARQ. VICTOR MANUEL PANIAGUA

CIUDAD: YAGUARON

PROFESIONAL

PROPIETARIO