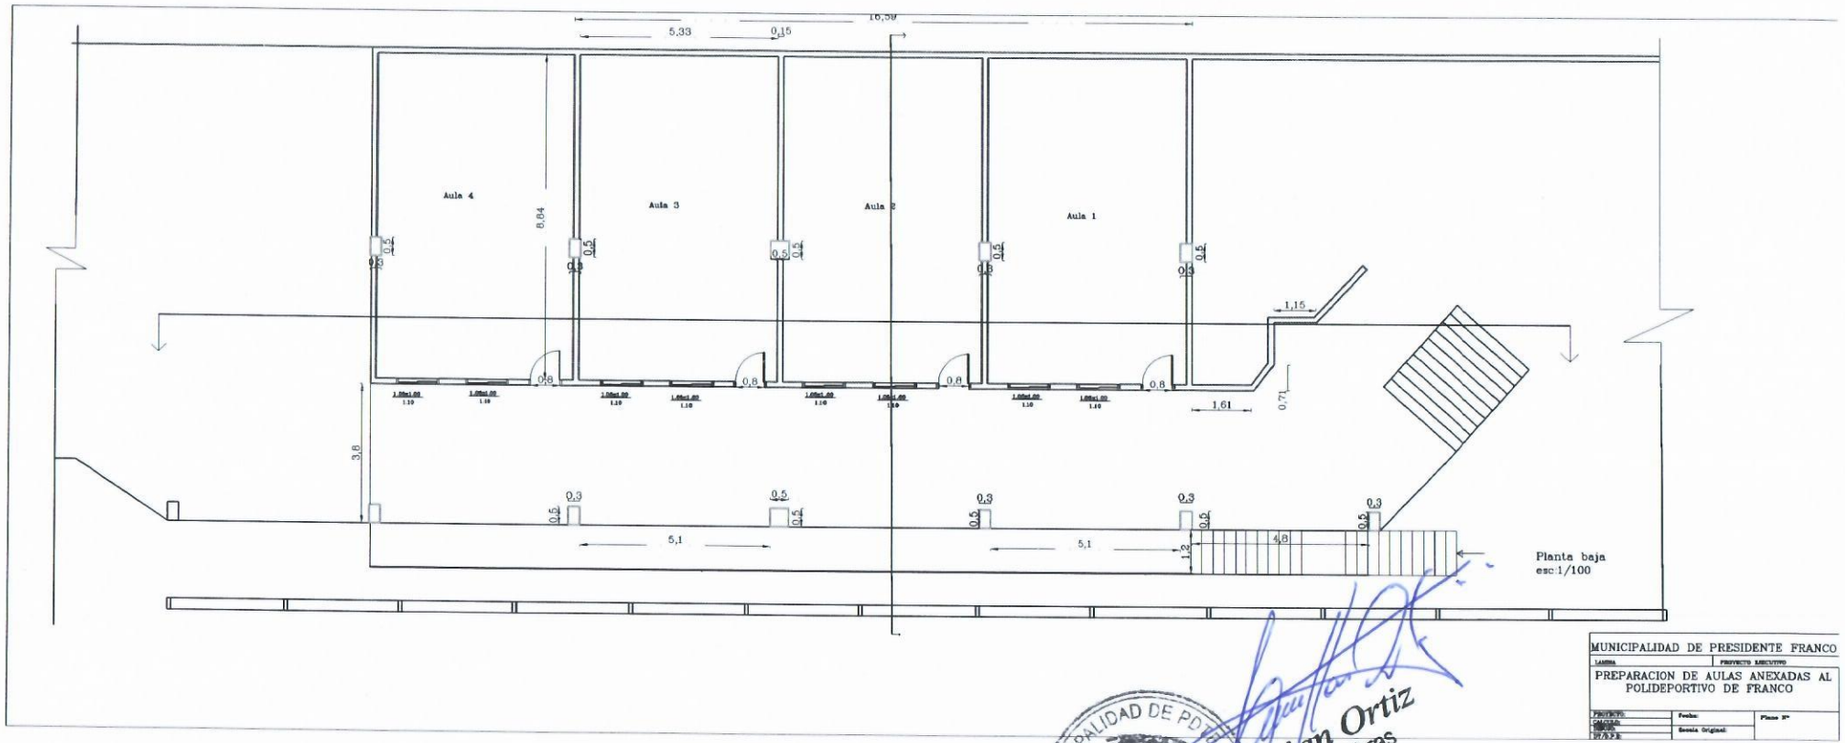


MUNICIPALIDAD DE PRESIDENTE FRANCO

LAMINA | PROYECTO EJECUTIVO

PREPARACION DE AULAS ANEXADAS AL POLIDEPORTIVO DE FRANCO

PROYECTO: | Fecha: | Plano Nº

CALCULO:

DIBUJO:

DIRECTOR: | Escala Original:

MUNICIPALIDAD DE PRESIDENTE FRANCO
Dirección de Construcciones y Conservación de Obras

Cristhian Ortiz
Director de Obras




Planta alta
Esc: 1/100

MUNICIPALIDAD DE PRESIDENTE FRANCO

LAMINA | PROYECTO EJECUTIVO

PREPARACION DE AULAS ANEXADAS AL POLIDEPORTIVO DE FRANCO
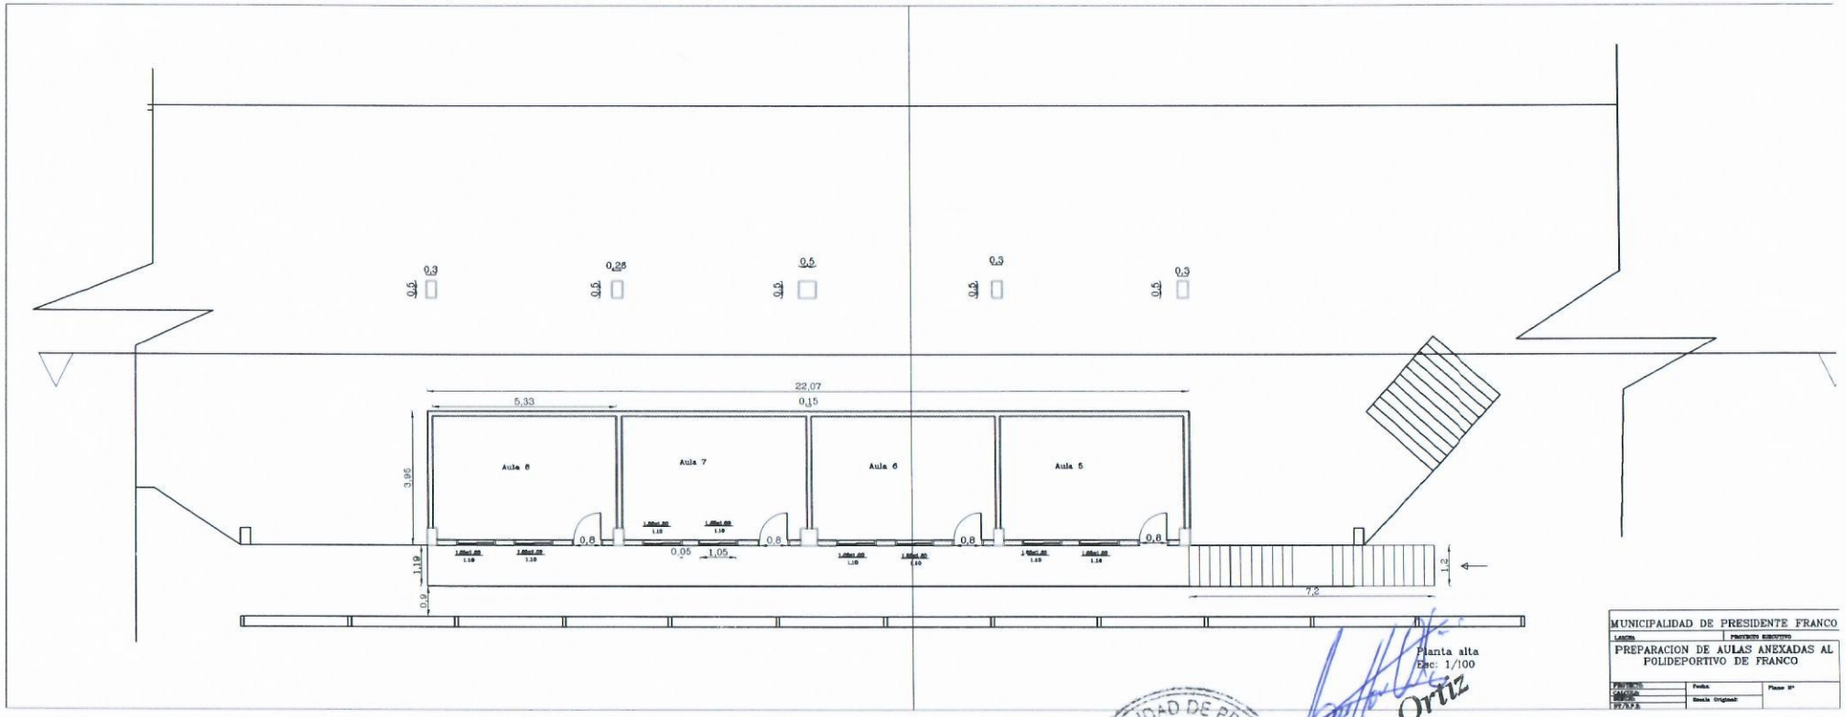
| | | |
|---|---|---|
| PROYECTO: | Fecha: | Plano N° |
| CONTROLO: | | |
| DIBUJO: | Escala Original: | |
| 27/5/13 | | |

MUNICIPALIDAD DE PDTE. FRANCO
Dirección de Construcción y Conservación de Obras

Director de Obras