MUNICIPALIDAD DE SANTIAGO MNES.

AMPLIACION
TINGLADO PARA DEPOSITO.

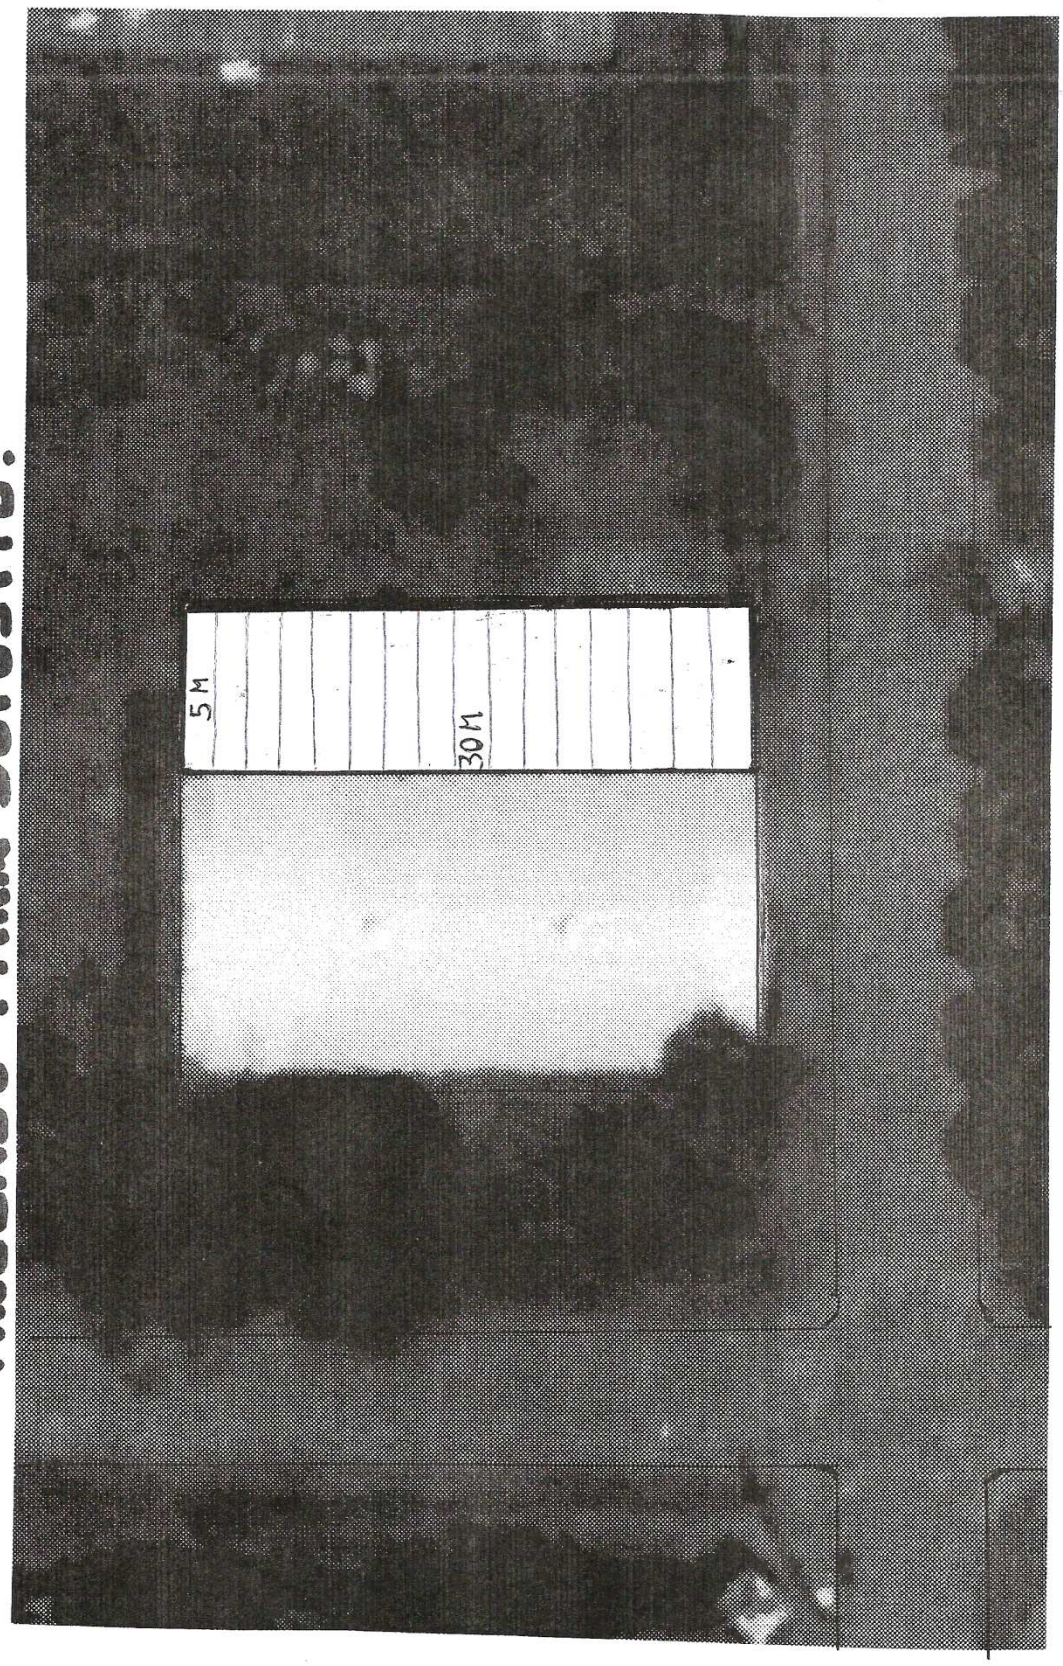

Julia Miranda Cueto de Estigarribia E/Gral. Díaz
Telefax 0782 -20244
E-mail: santiago@contrataciones.gov.py
Santiago - Misiones – Paraguay

Municipalidad de Santiago
Unidad Operativa de Contrataciones
U.O.C.-Santiago

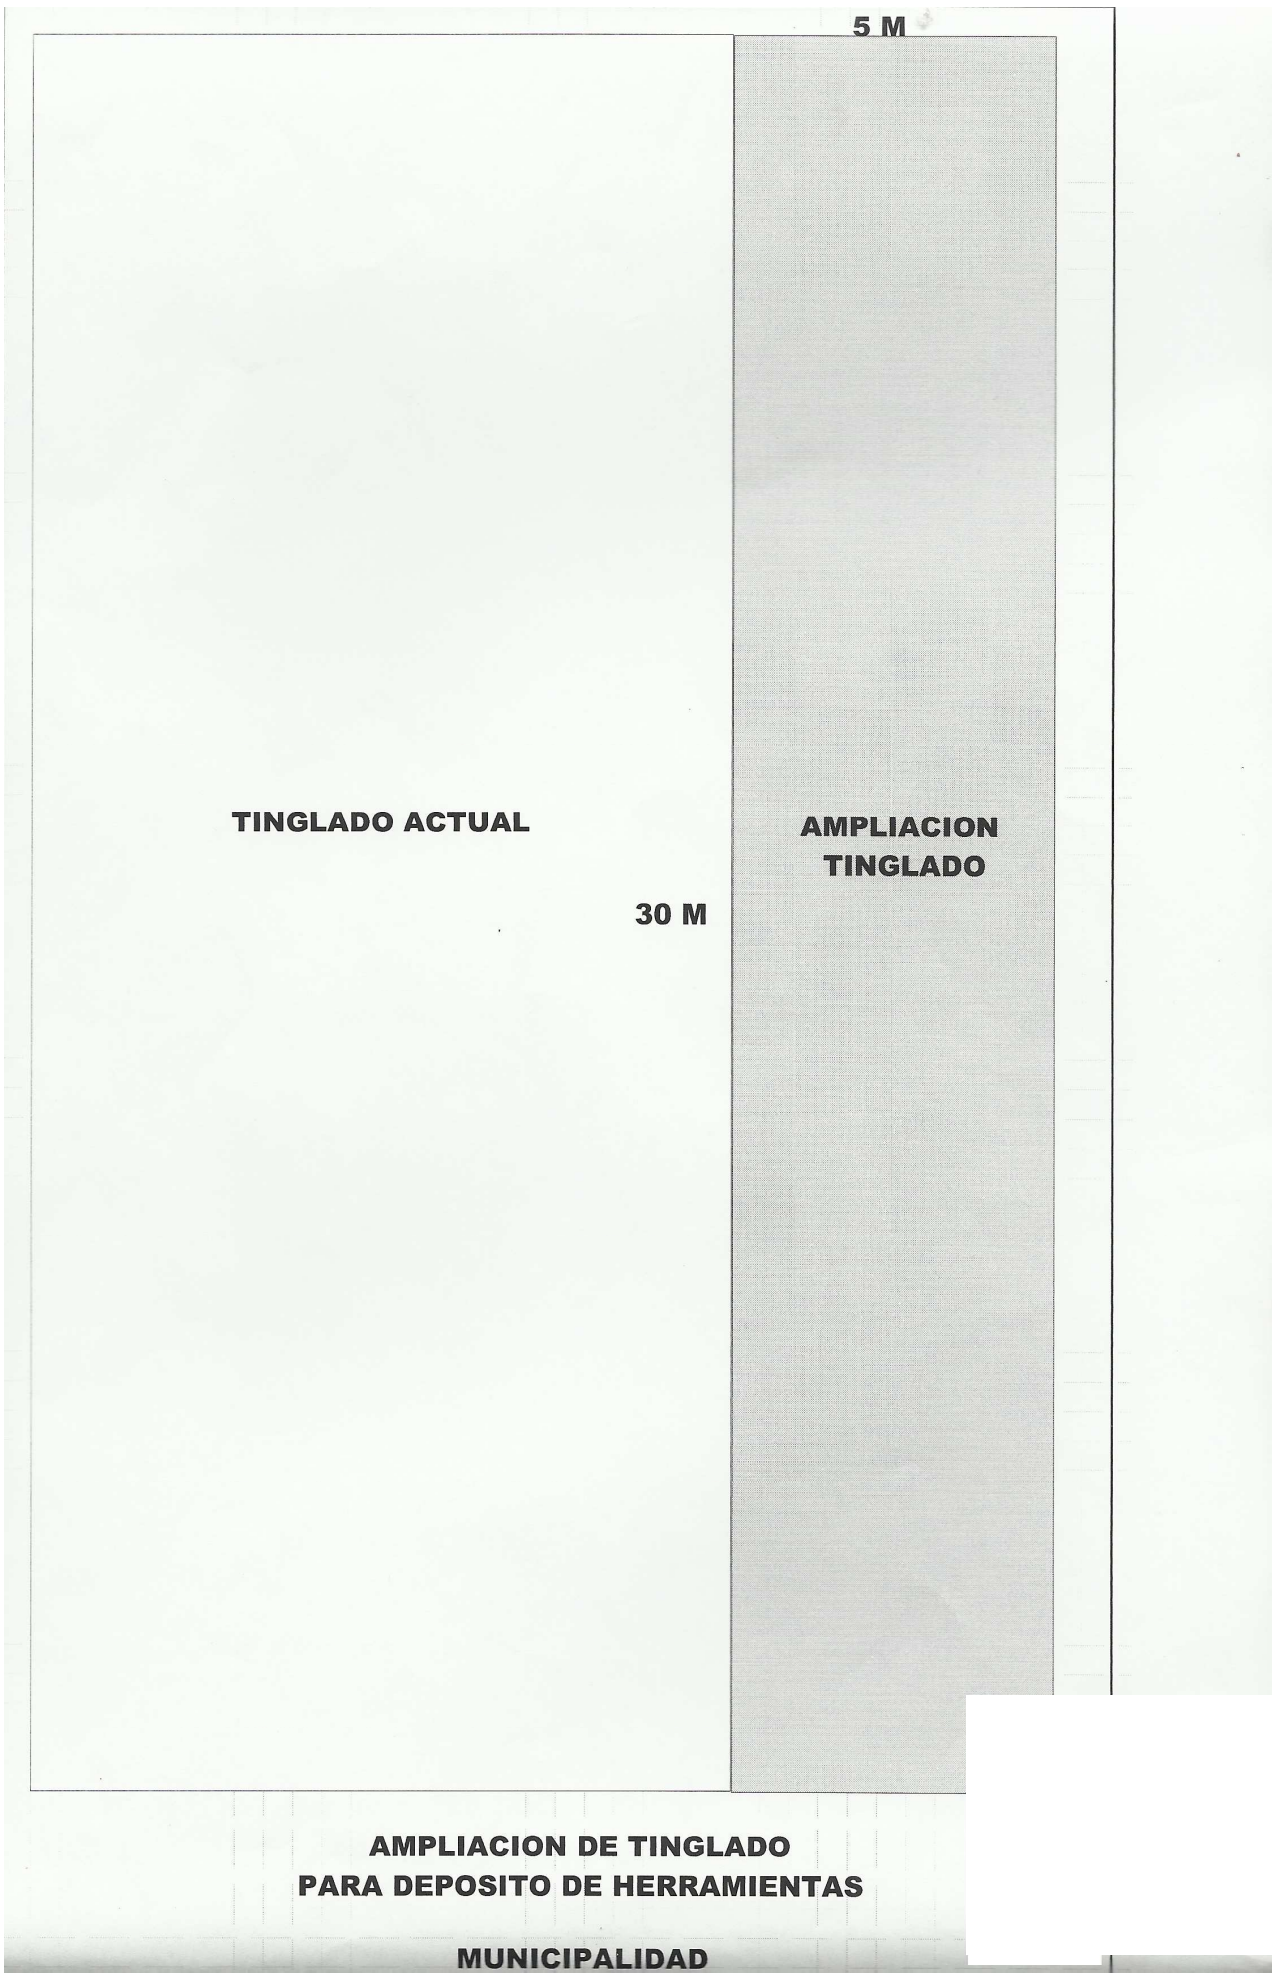

Julia Miranda Cueto de Estigarribia E/Gral. Díaz
Telefax 0782 -20244
E-mail: santiago@contrataciones.gov.py
Santiago - Misiones – Paraguay

Municipalidad de Santiago
Unidad Operativa de Contrataciones
U.O.C.-Santiago

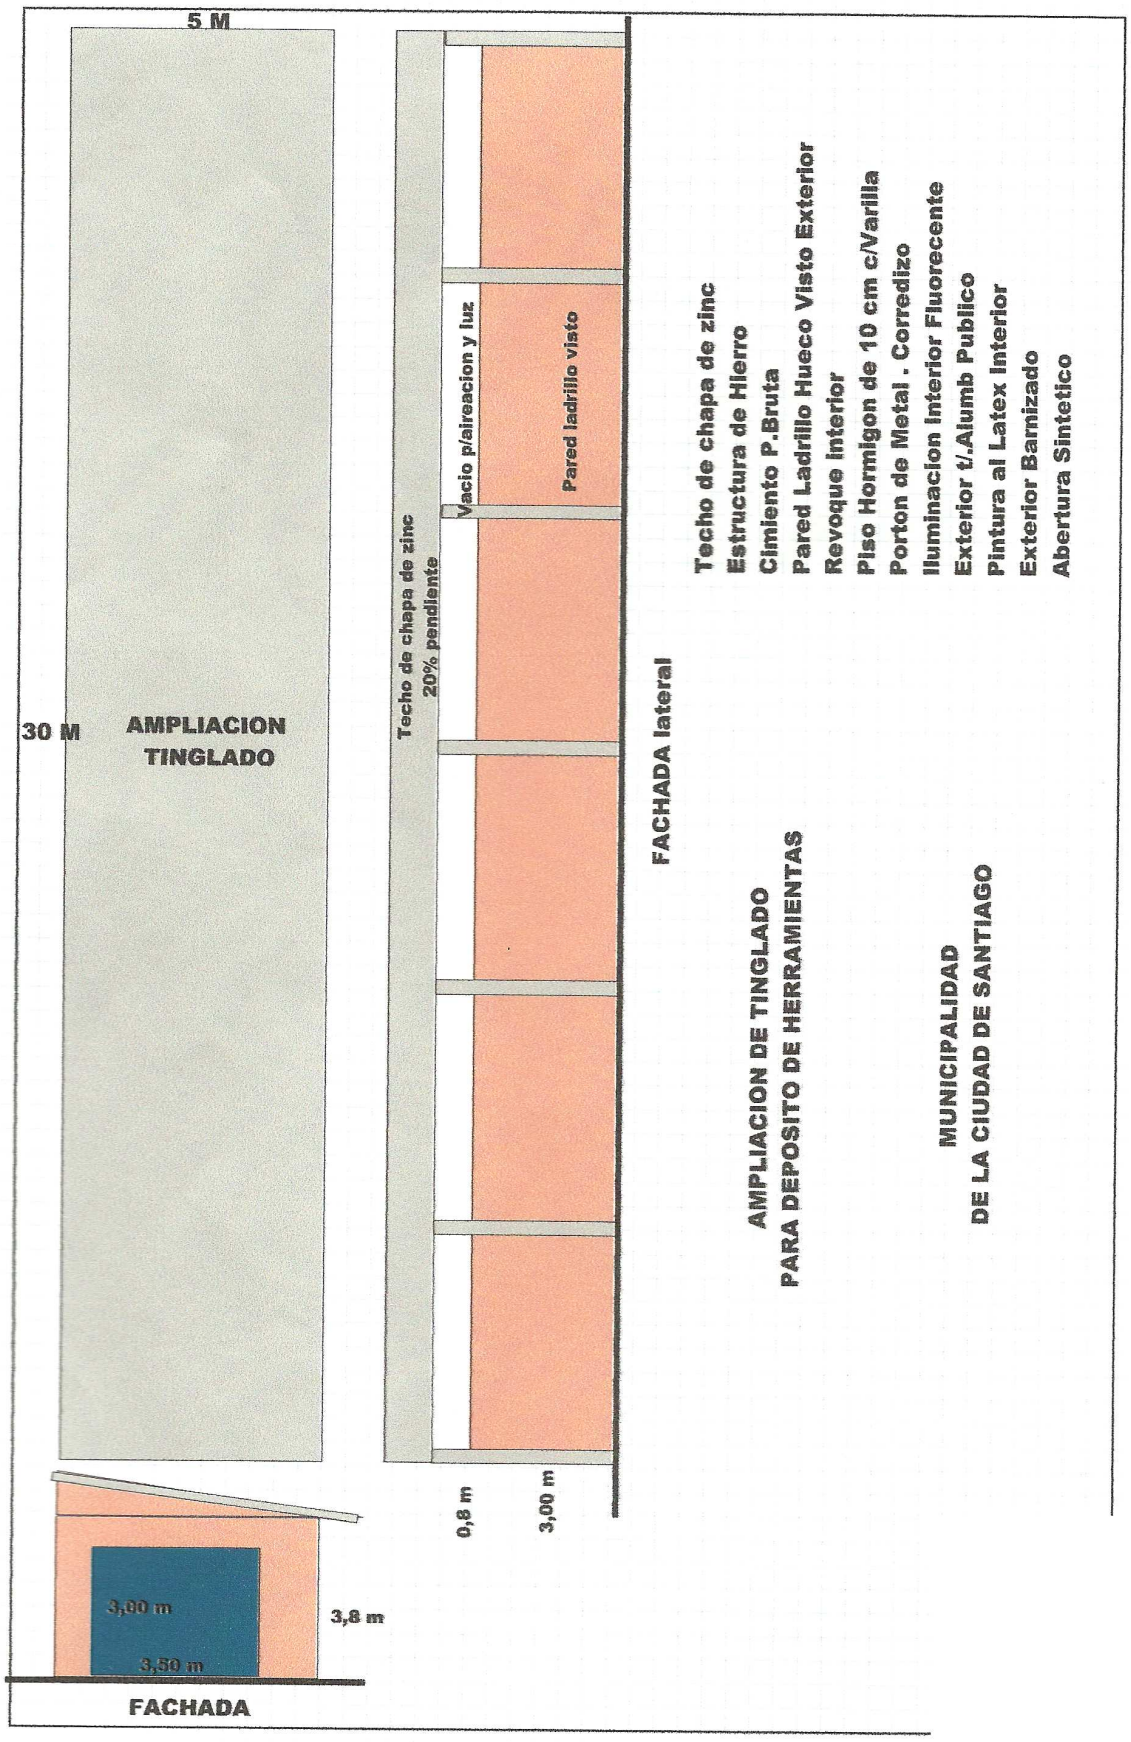
5 M
30 M
AMPLIACION
TINGLADO
Techo de chapa de zinc
20% pendiente
Vacio p/aireacion y luz
Pared ladrillo visto
FACHADA lateral
0,8 m
3,00 m
3,8 m
3,00 m
3,50 m
FACHADA
Techo de chapa de zinc
Estructura de Hierro
Cimiento P.Bruta
Pared Ladrillo Hueco Visto Exterior
Revoque Interior
Piso Hormigon de 10 cm c/Varilla
Porton de Metal . Corredizo
Iluminacion Interior Fluorecente
Exterior t/.Alumb Publico
Pintura al Latex Interior
Exterior Barnizado
Abertura Sintetico
AMPLIACION DE TINGLADO
PARA DEPOSITO DE HERRAMIENTAS
MUNICIPALIDAD
DE LA CIUDAD DE SANTIAGO