Proyecto
Pórtico de Acceso a la ciudad
Distrito de Mbuyapey

- Construcción de portico de Acceso a la ciudad, con acceso a planta alta
- Construcción de baños sexados

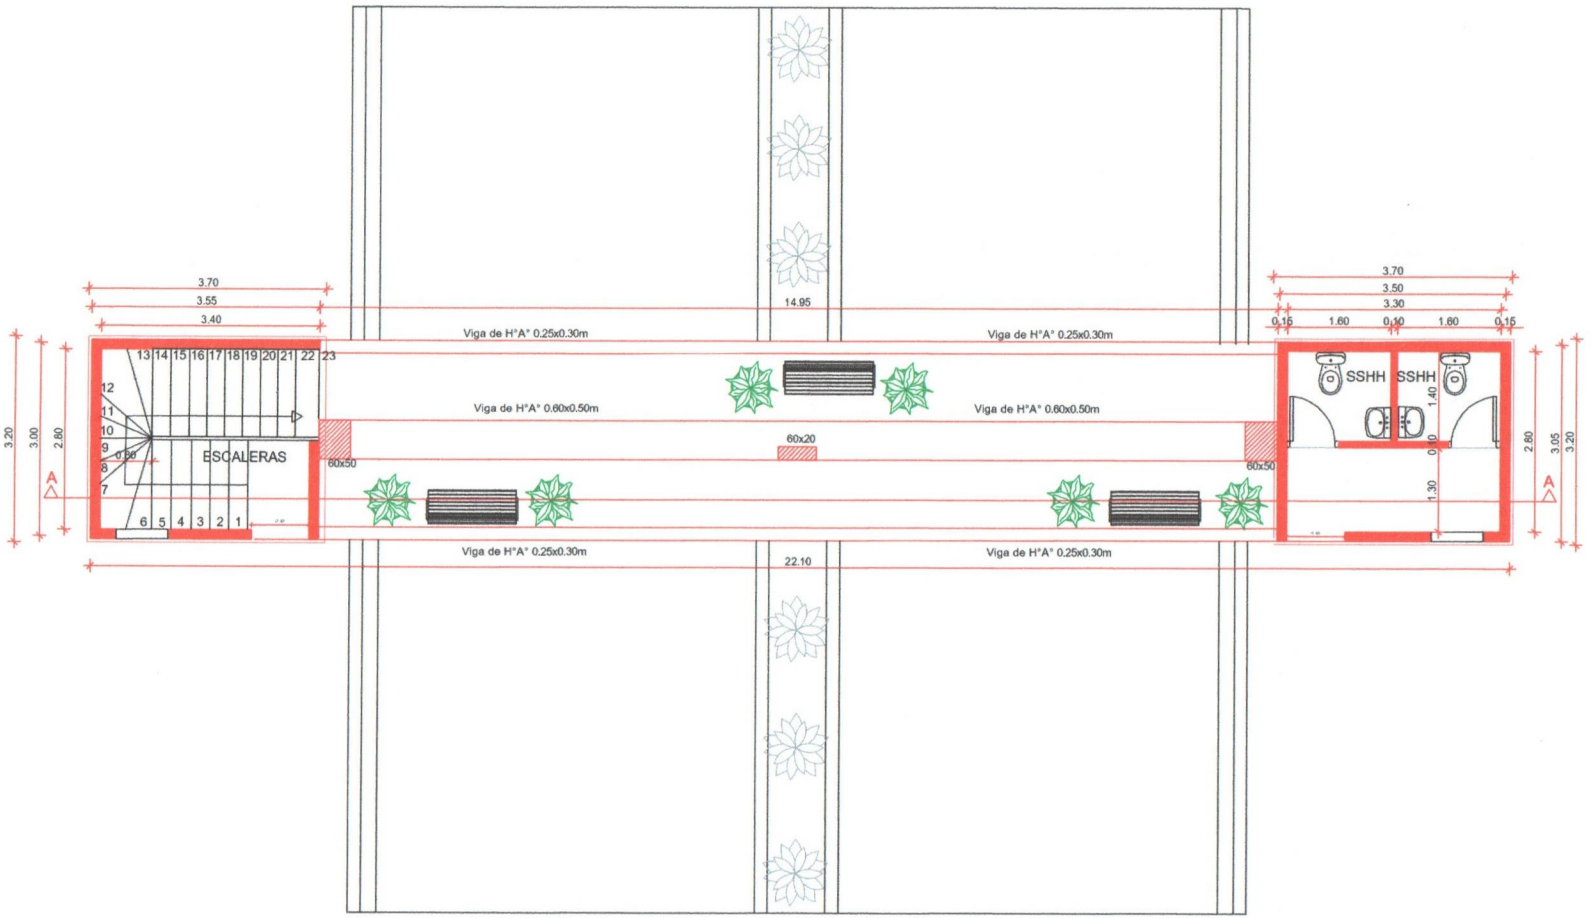

PLANTA ACOTADA

CONSTRUCCION DE PORTICO Y SANITARIOS

DISTRITO DE MBUYAPEY

ARQUITECTURA - PLANTA ACOTADA
PROYECTO PORTICO DE ACCESO

L01

Proyecto
Pórtico de Acceso a la ciudad
Distrito de Mbuyapey

- Construcción de portico de Acceso a la ciudad, con acceso a planta alta
- Construcción de baños sexados

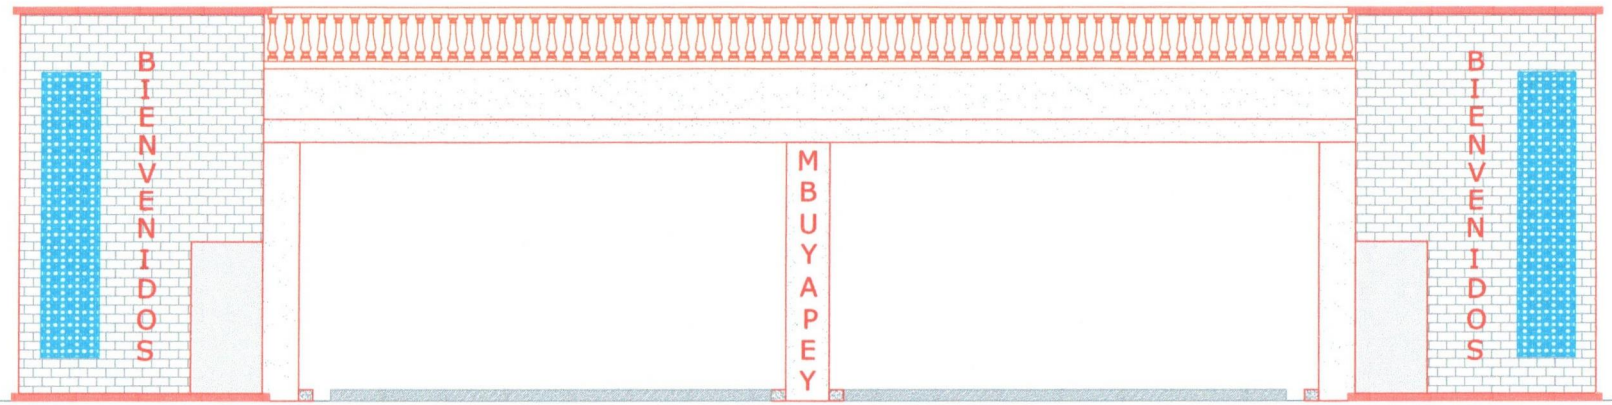

Fachada Frontal

L02

ARQUITECTURA - PLANTA ACOTADA
PROYECTO PORTICO DE ACCESO

DISTRITO DE MBUYAPEY

CONSTRUCCION DE PORTICO Y SANITARIOS

Proyecto Pórtico de Acceso a la ciudad

Distrito de Mbuyapey

- Construcción de portico de Acceso a la ciudad, con acceso a planta alta
- Construcción de baños sexados

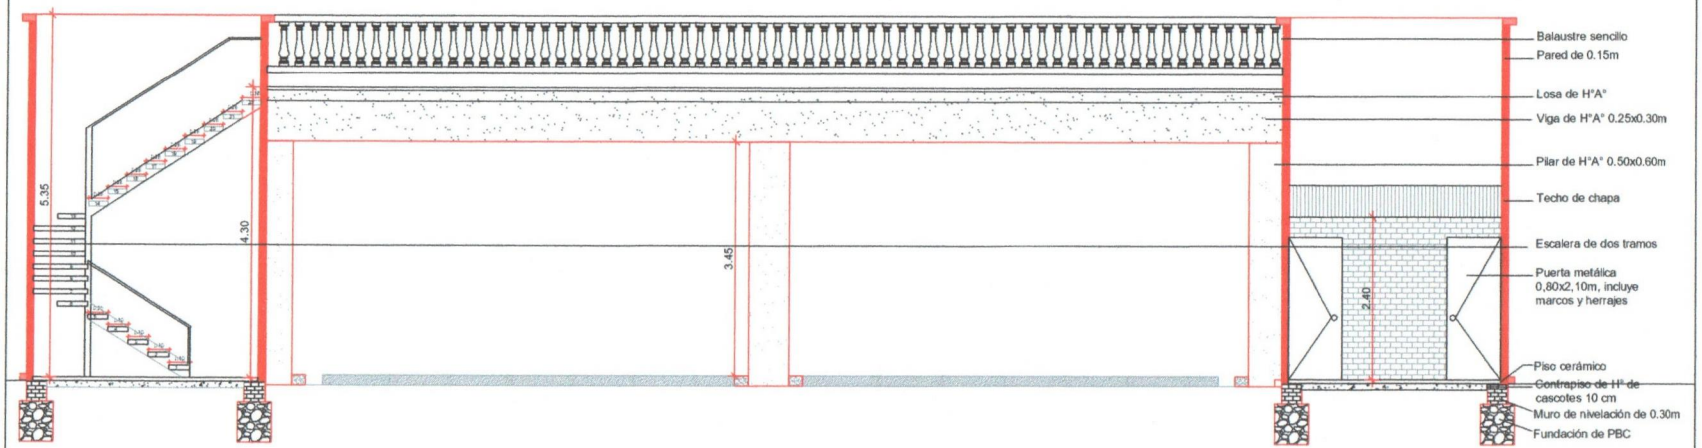

L03

ARQUITECTURA -CORTE
PROYECTO PORTICO DE ACCESO

DISTRITO DE MBUYAPEY

CONSTRUCCION DE PORTICO Y SANITARIOS