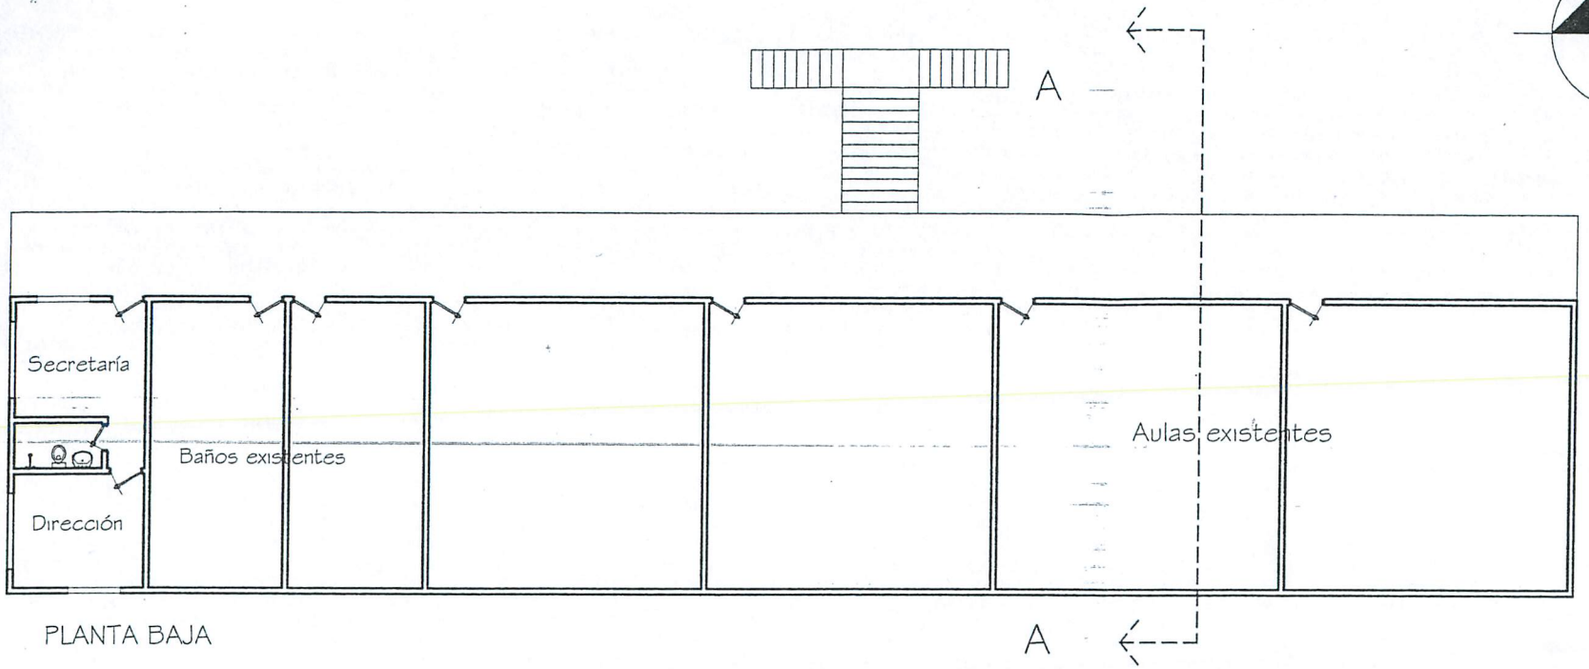

PLANTA BAJA

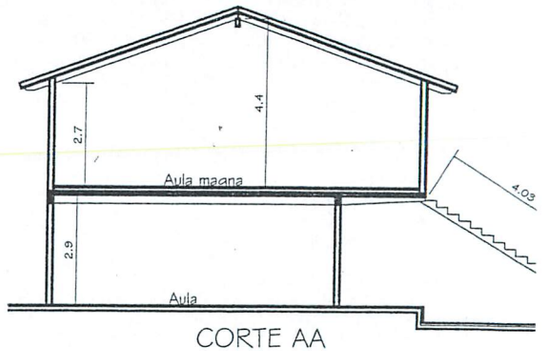

CORTE AA

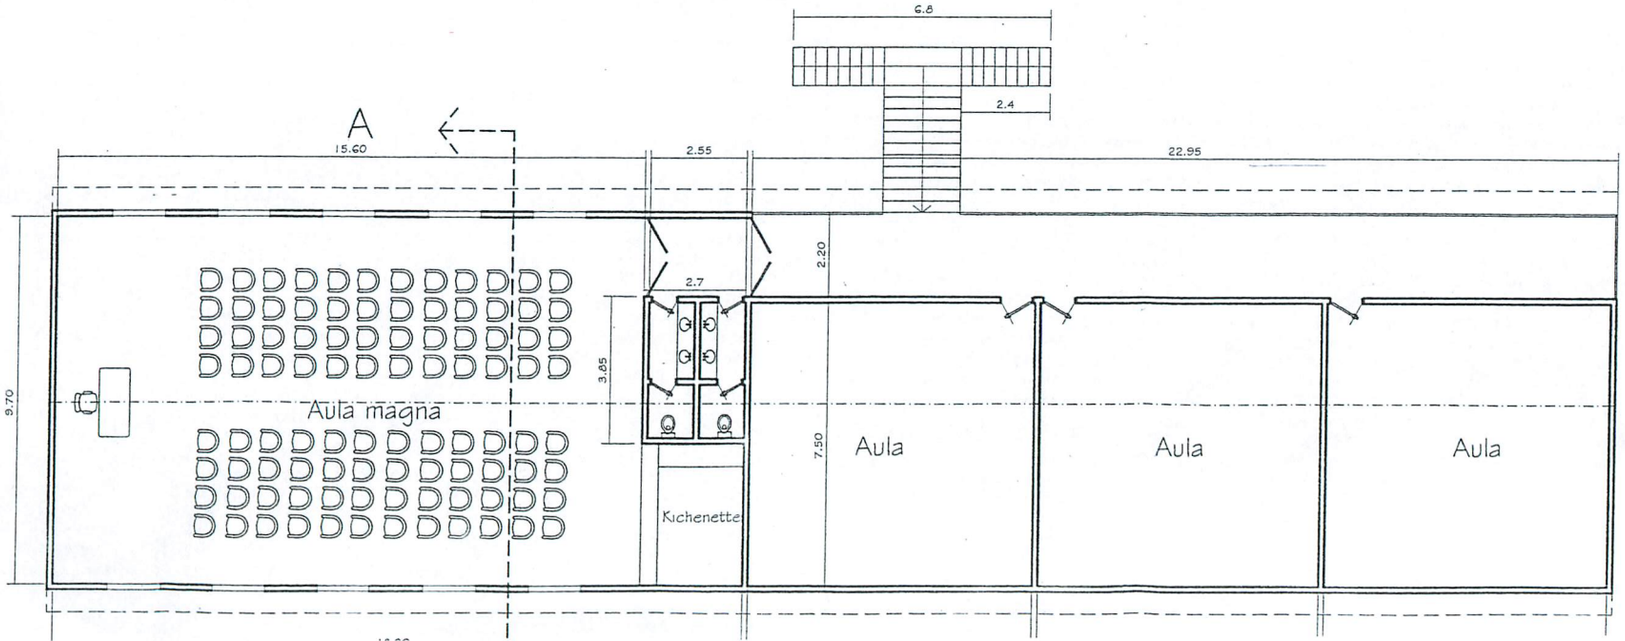

PROYECTO DE AMPLIACIÓN
INSTITUTO DE FORMACIÓN DOCENTE
Santa Rosa Misiones
RUIZ DIAZ - COLLAR
Arquitectos

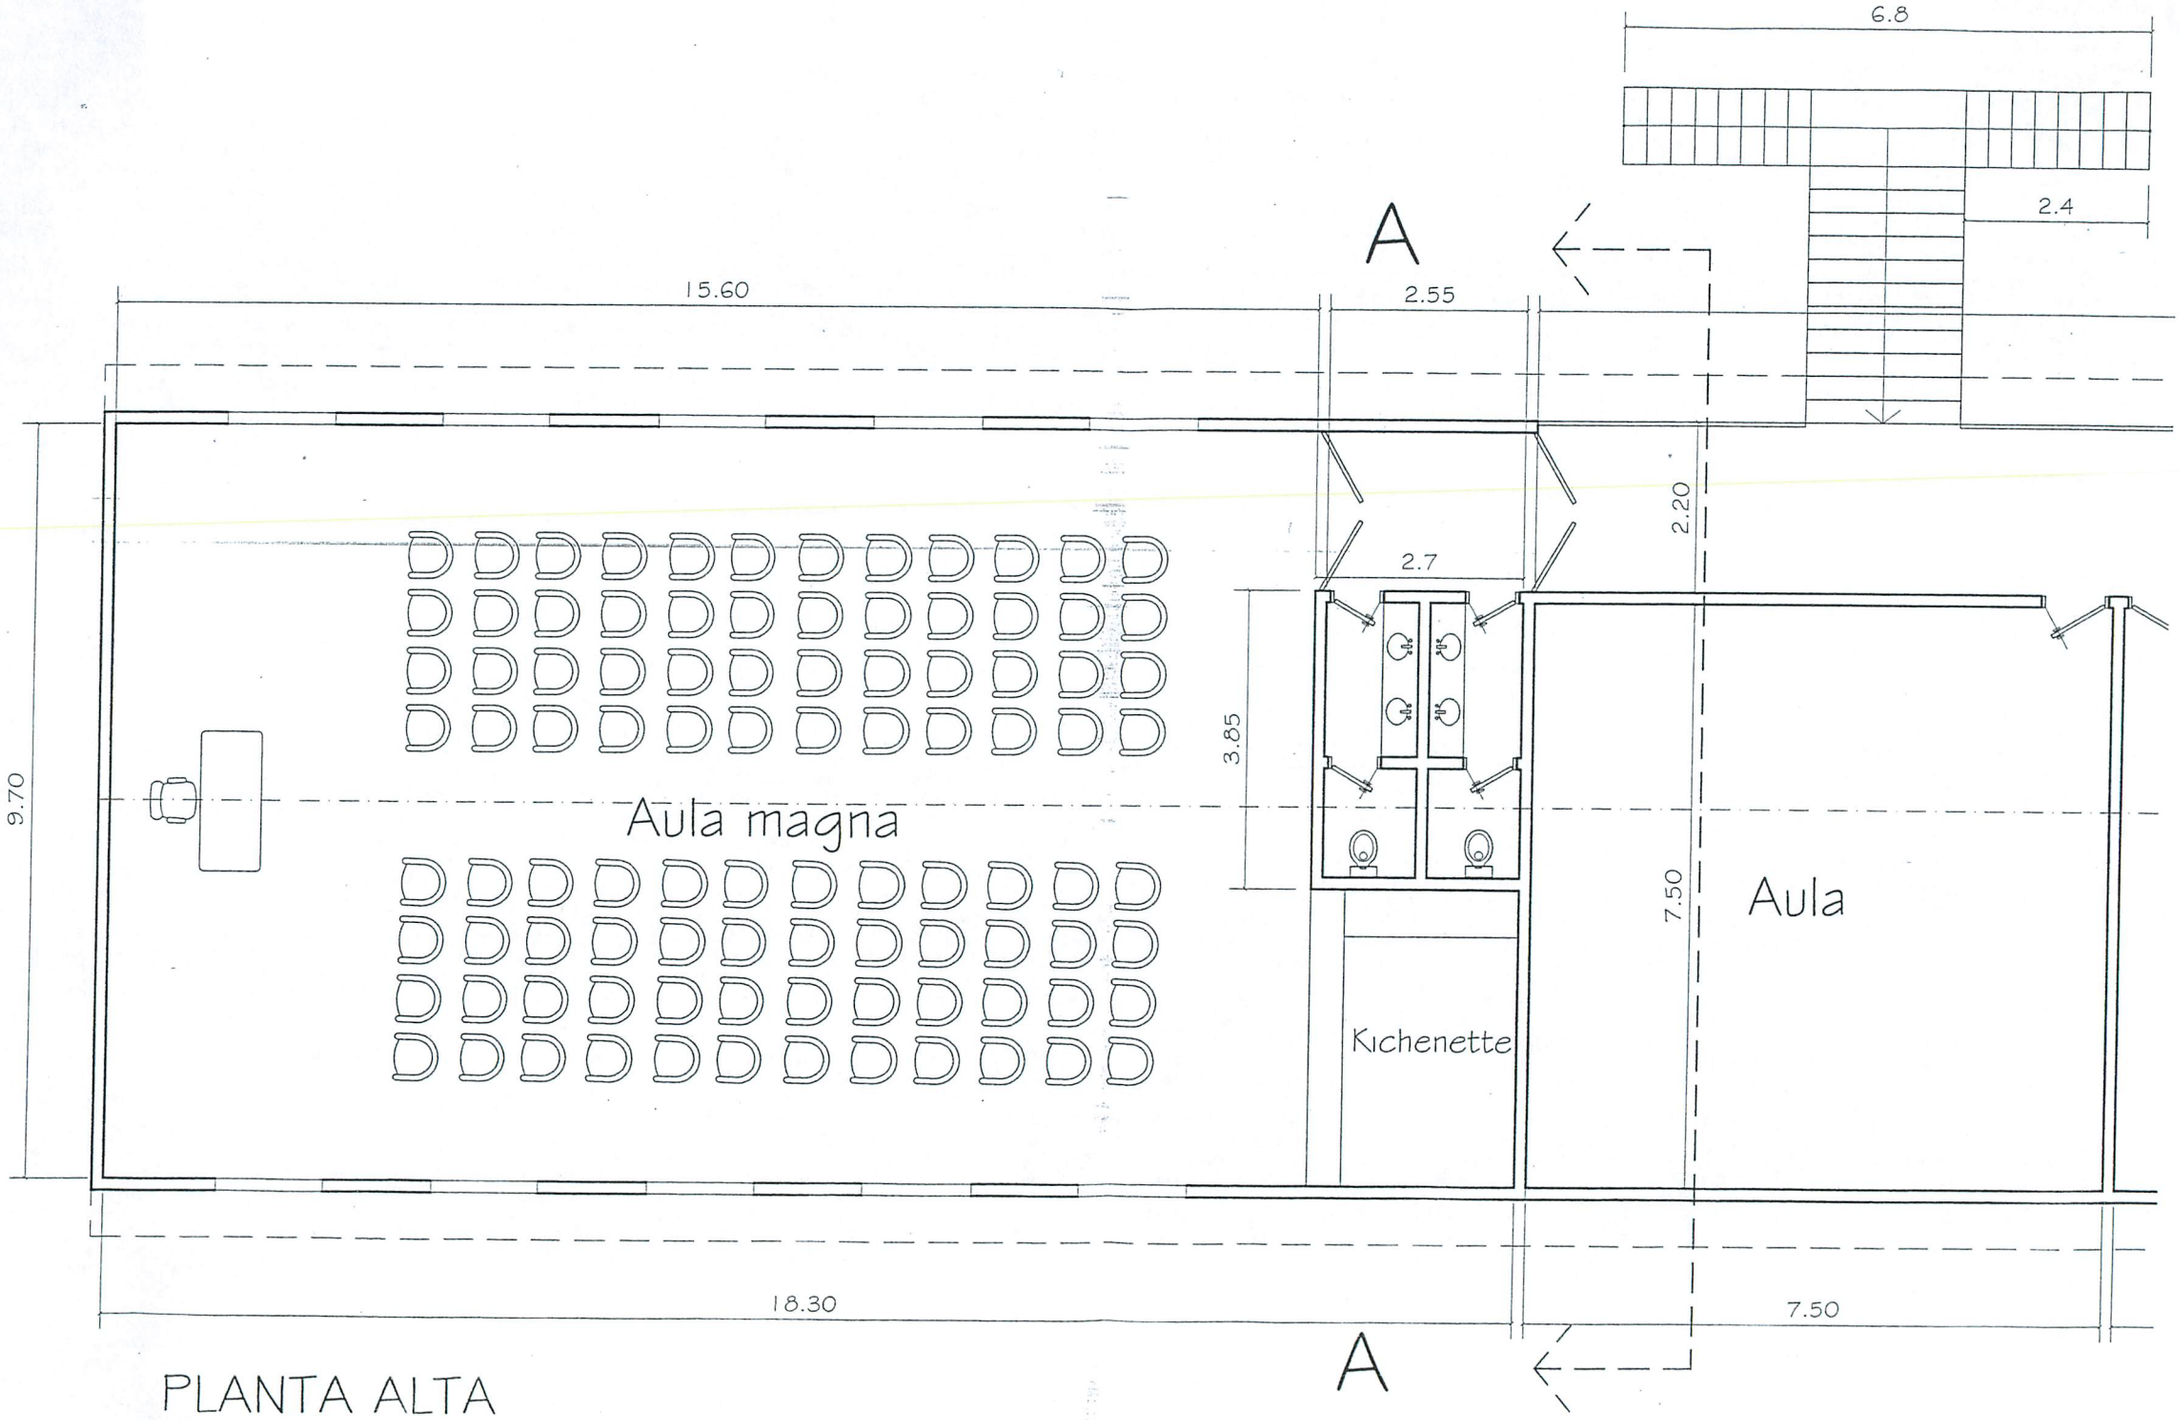
6.8
2.4
A
15.60
2.55
2.20
2.7
3.85
9.70
Aula magna
Kichenette
7.50
Aula
18.30
7.50
A

PLANTA ALTA

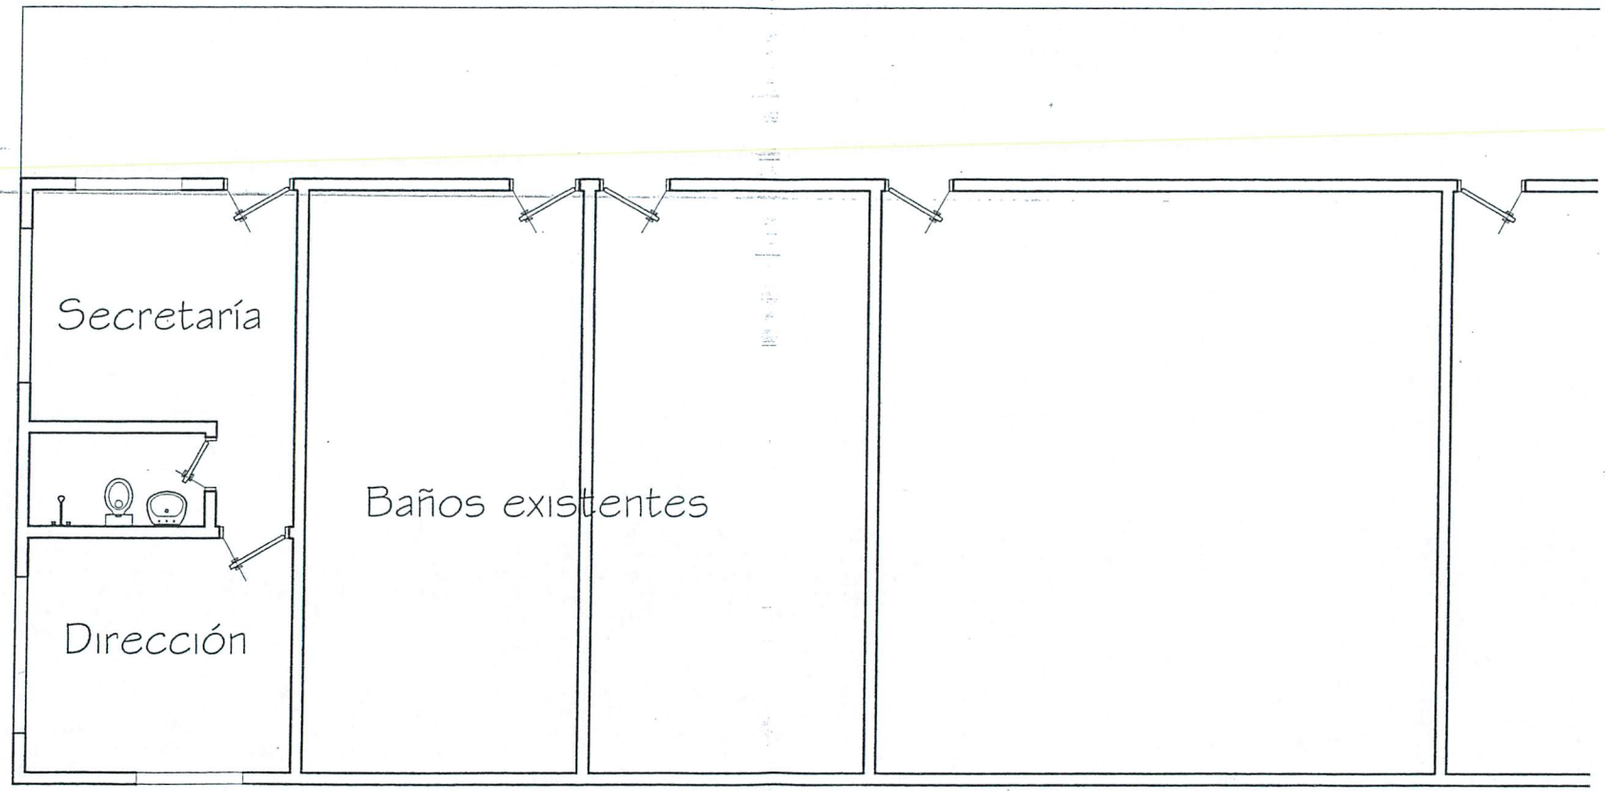

PLANTA BAJA

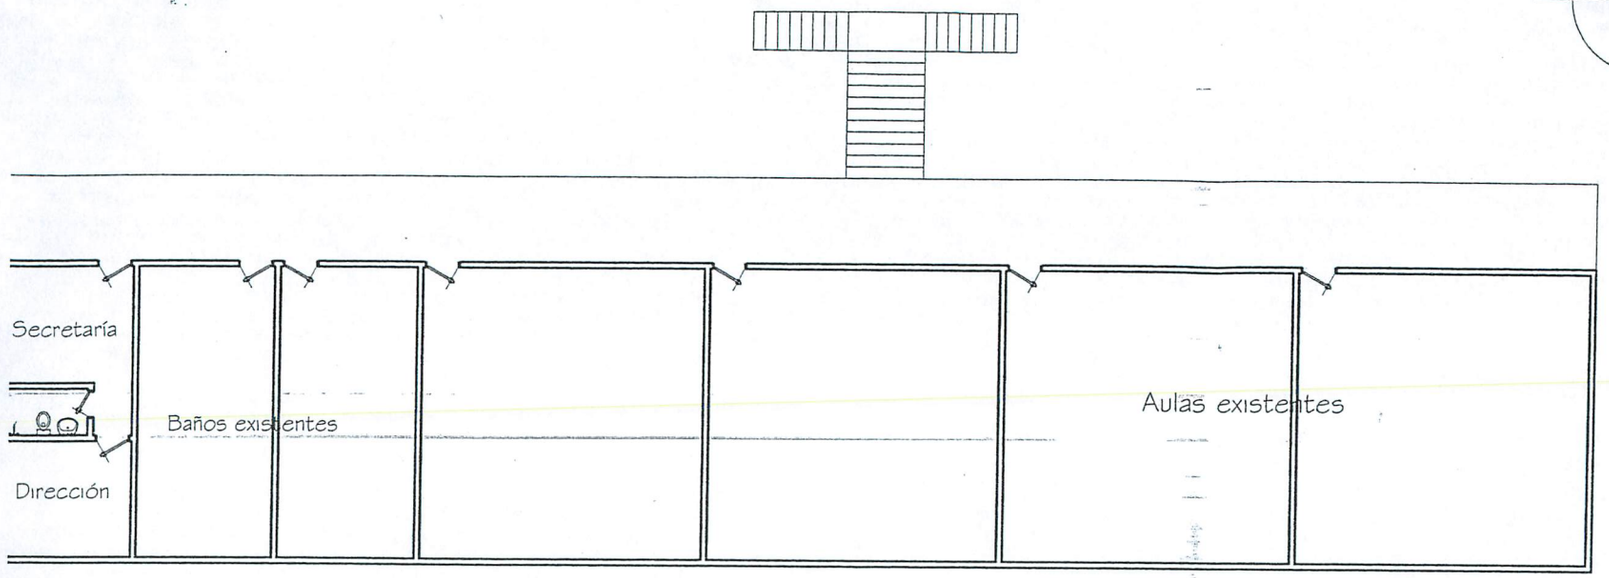

PLANTA BAJA

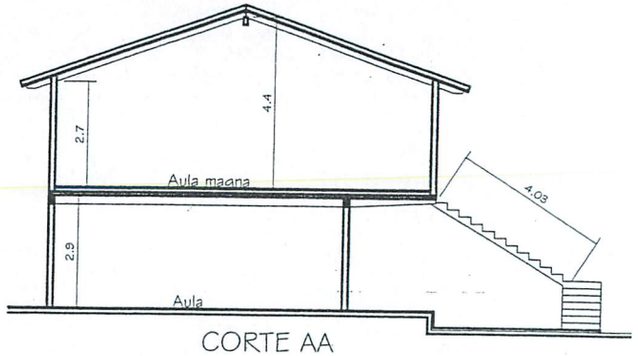

CORTE AA

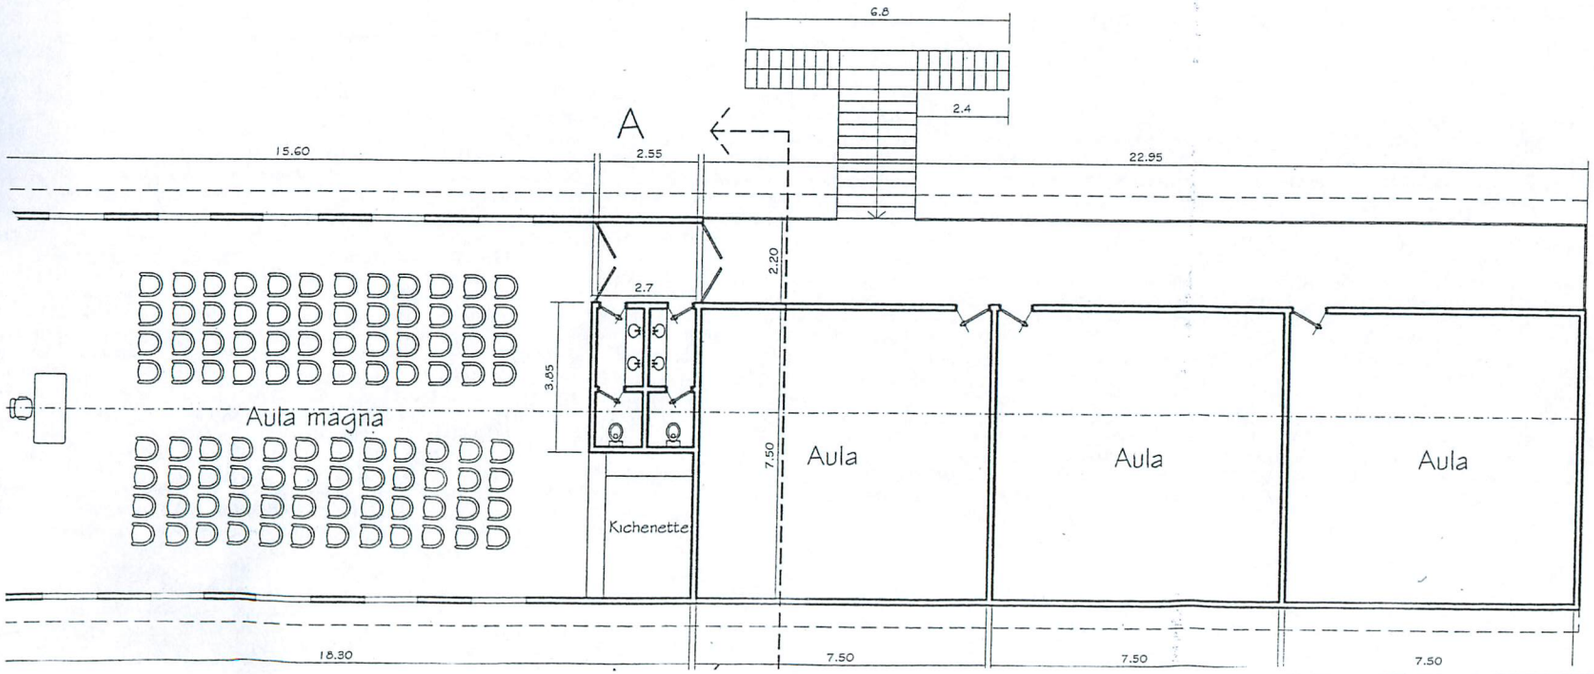

PROYECTO DE AMPLIACIÓN
INSTITUTO DE FORMACIÓN DOCENTE
Santa Rosa Misiones
RUIZ DIAZ - COLLAR
Arquitectos

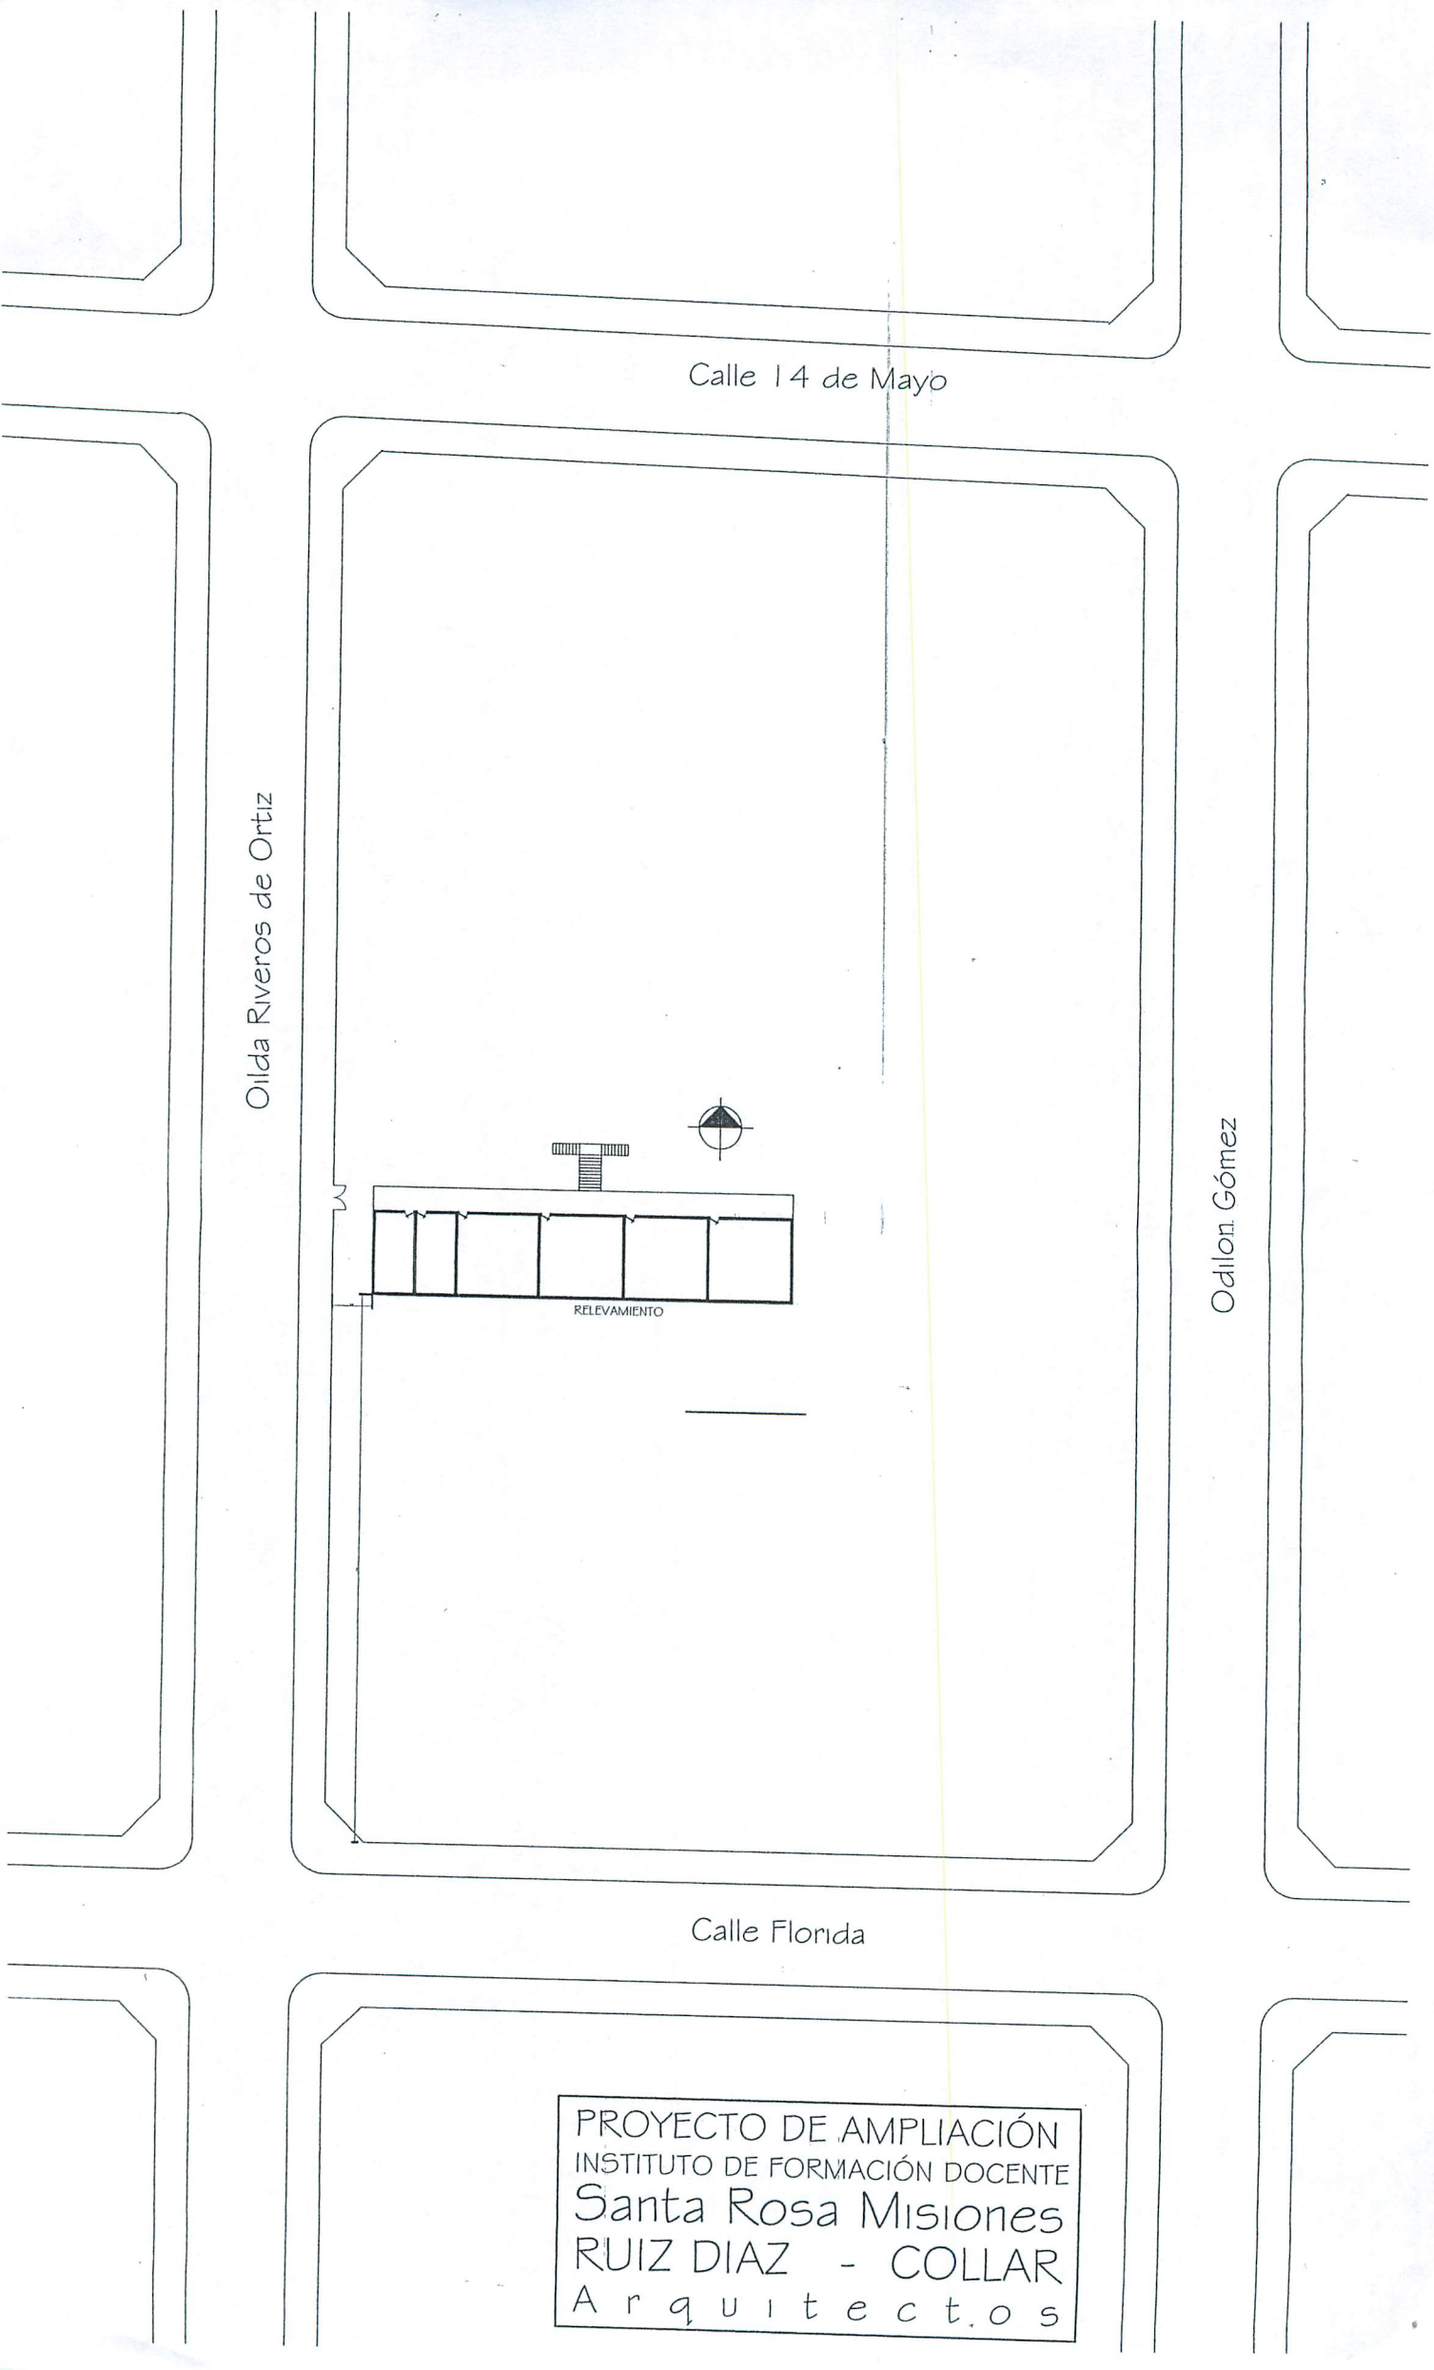

PROYECTO DE AMPLIACIÓN
INSTITUTO DE FORMACIÓN DOCENTE
Santa Rosa Misiones
RUIZ DIAZ - COLLAR
Arquitectos

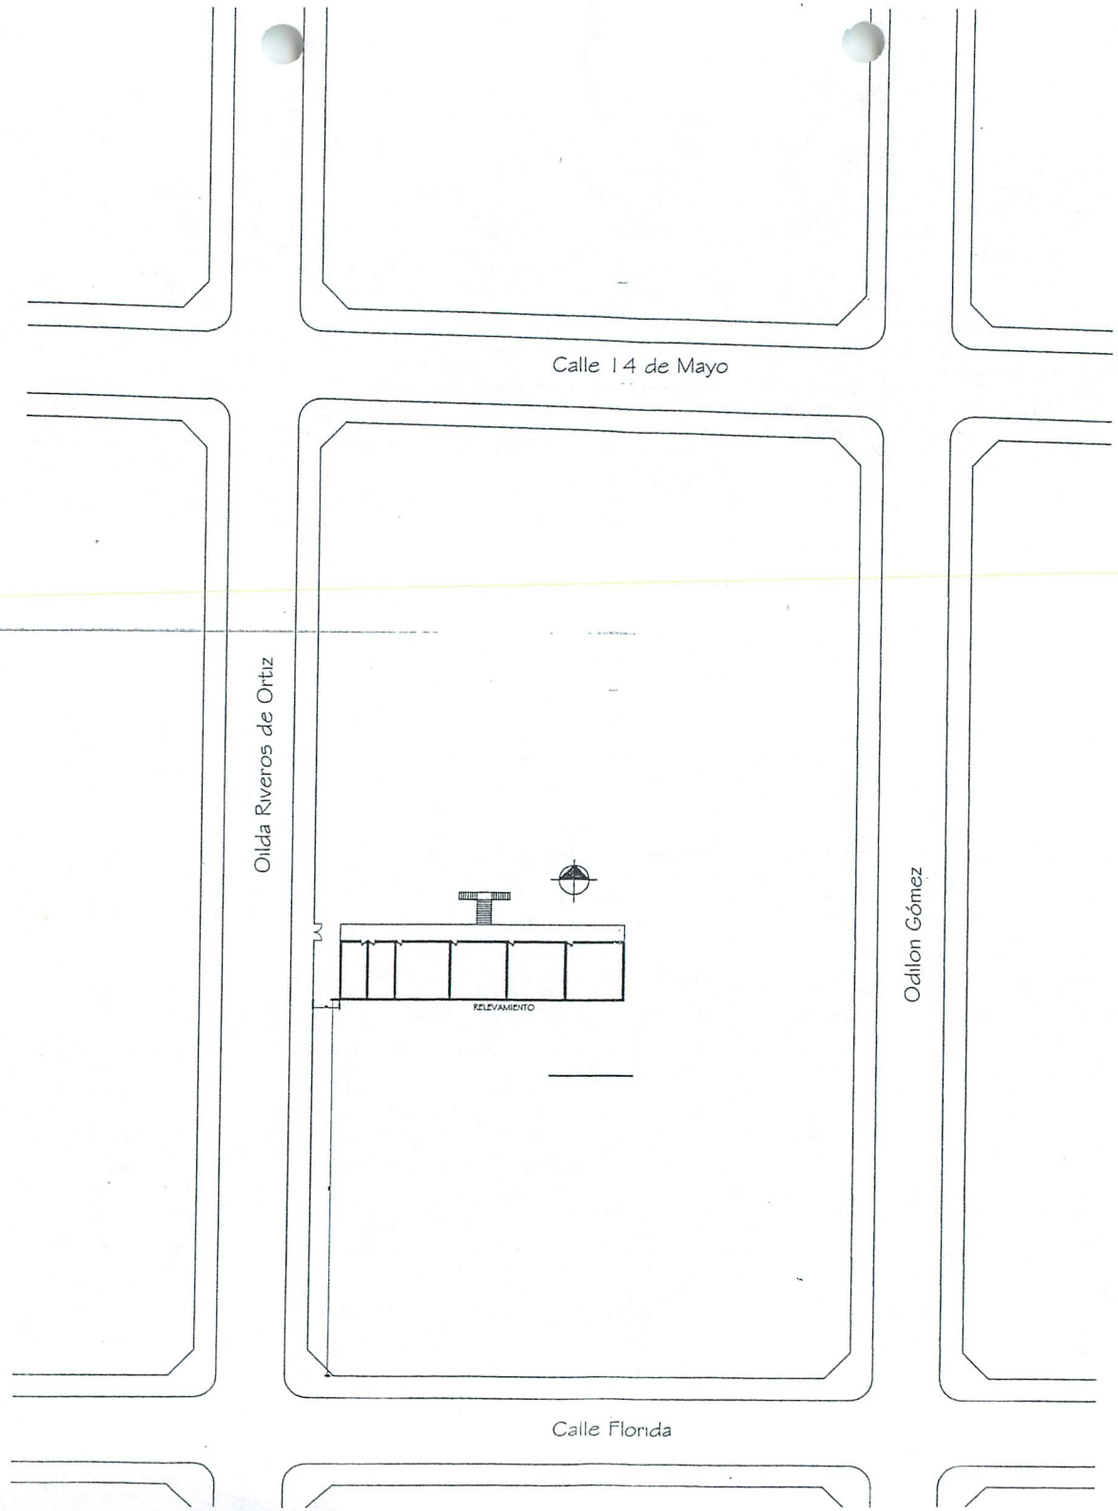
Calle 14 de Mayo
Olida Riveros de Ortiz
Odilon Gómez
RELEVAMIENTO
Calle Florida