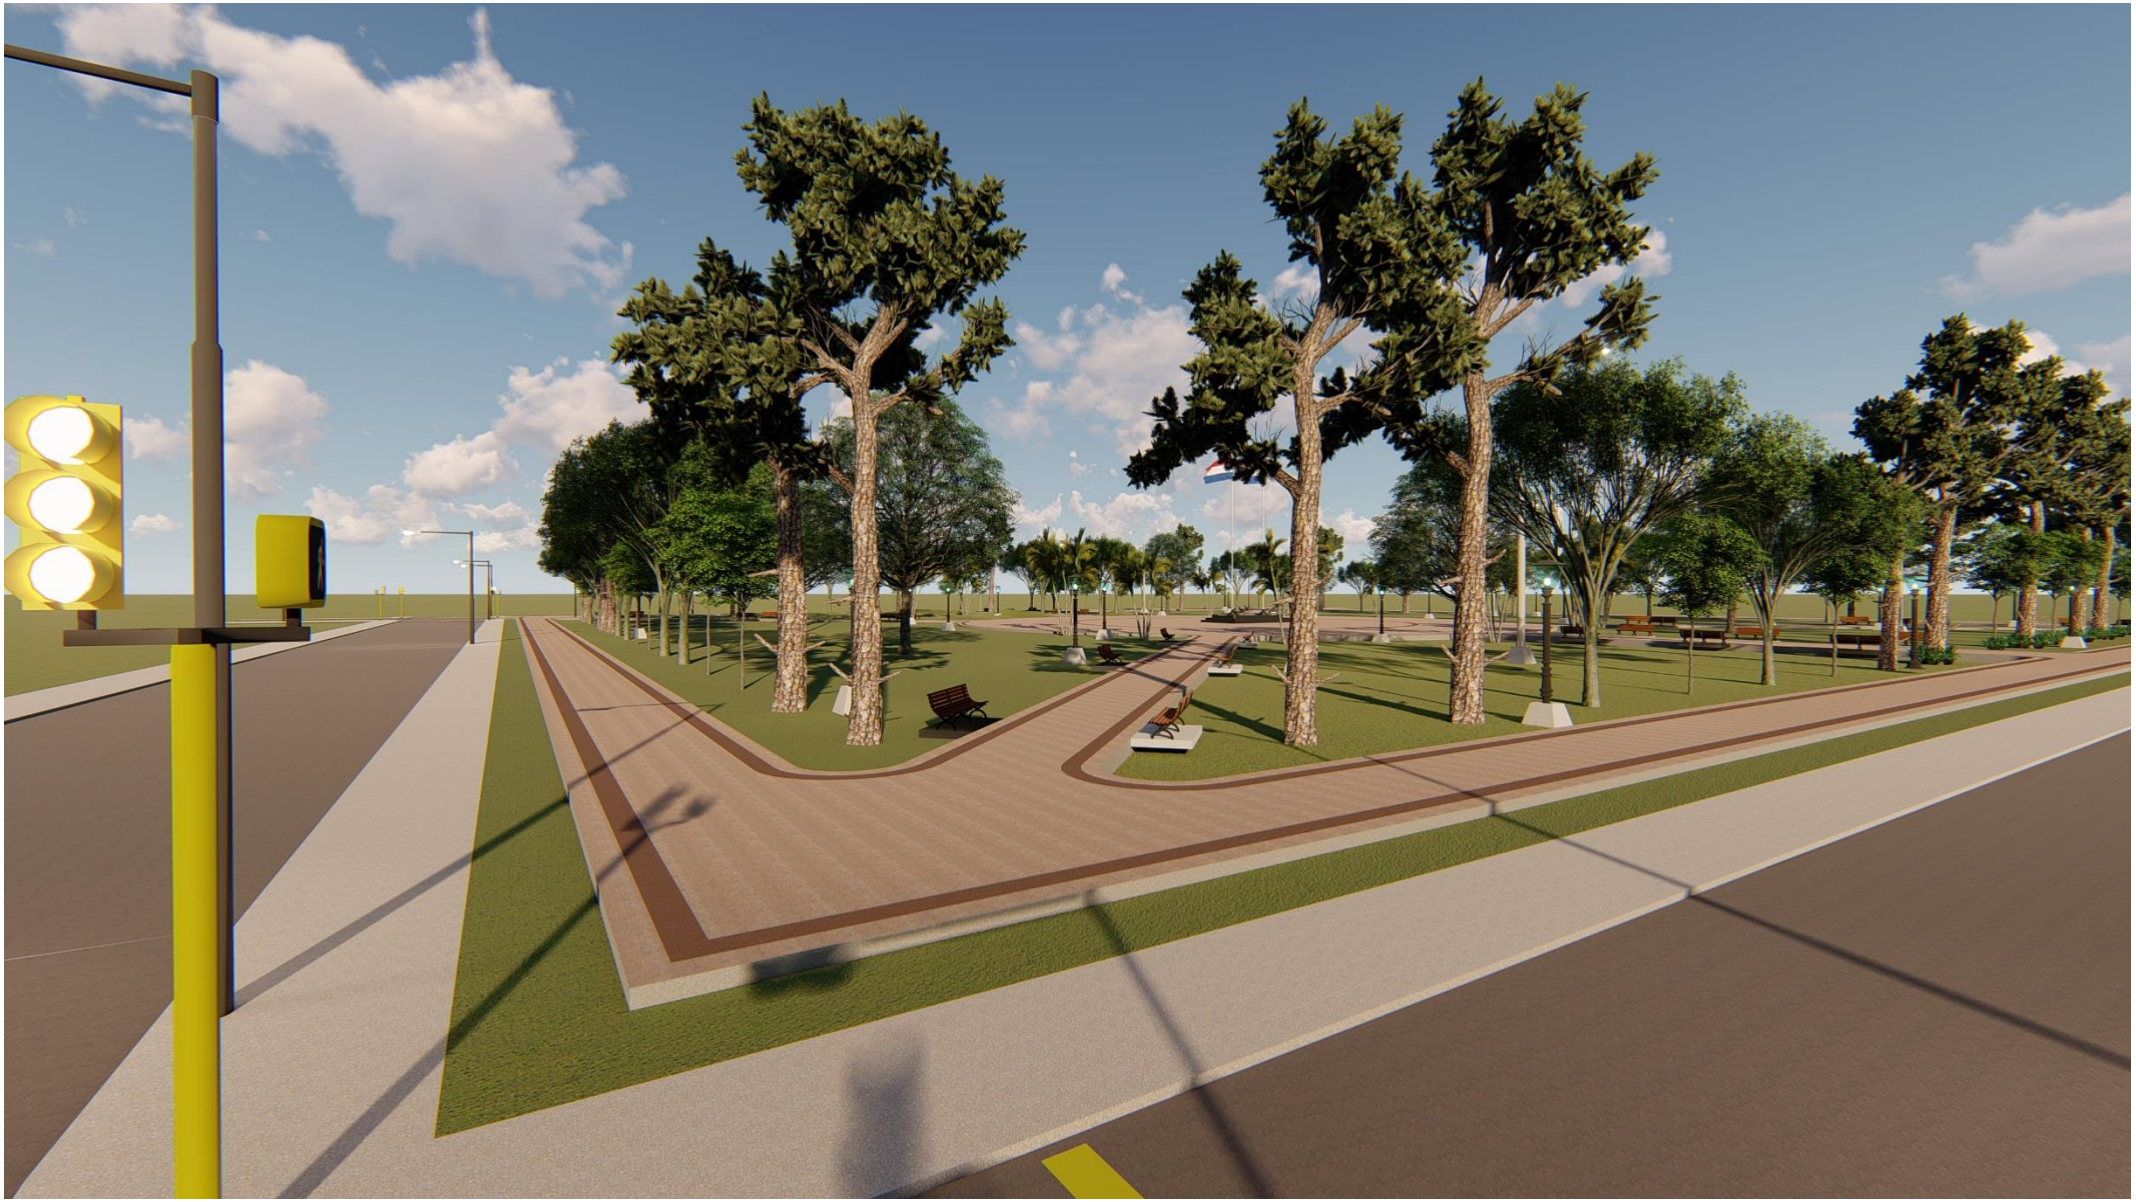

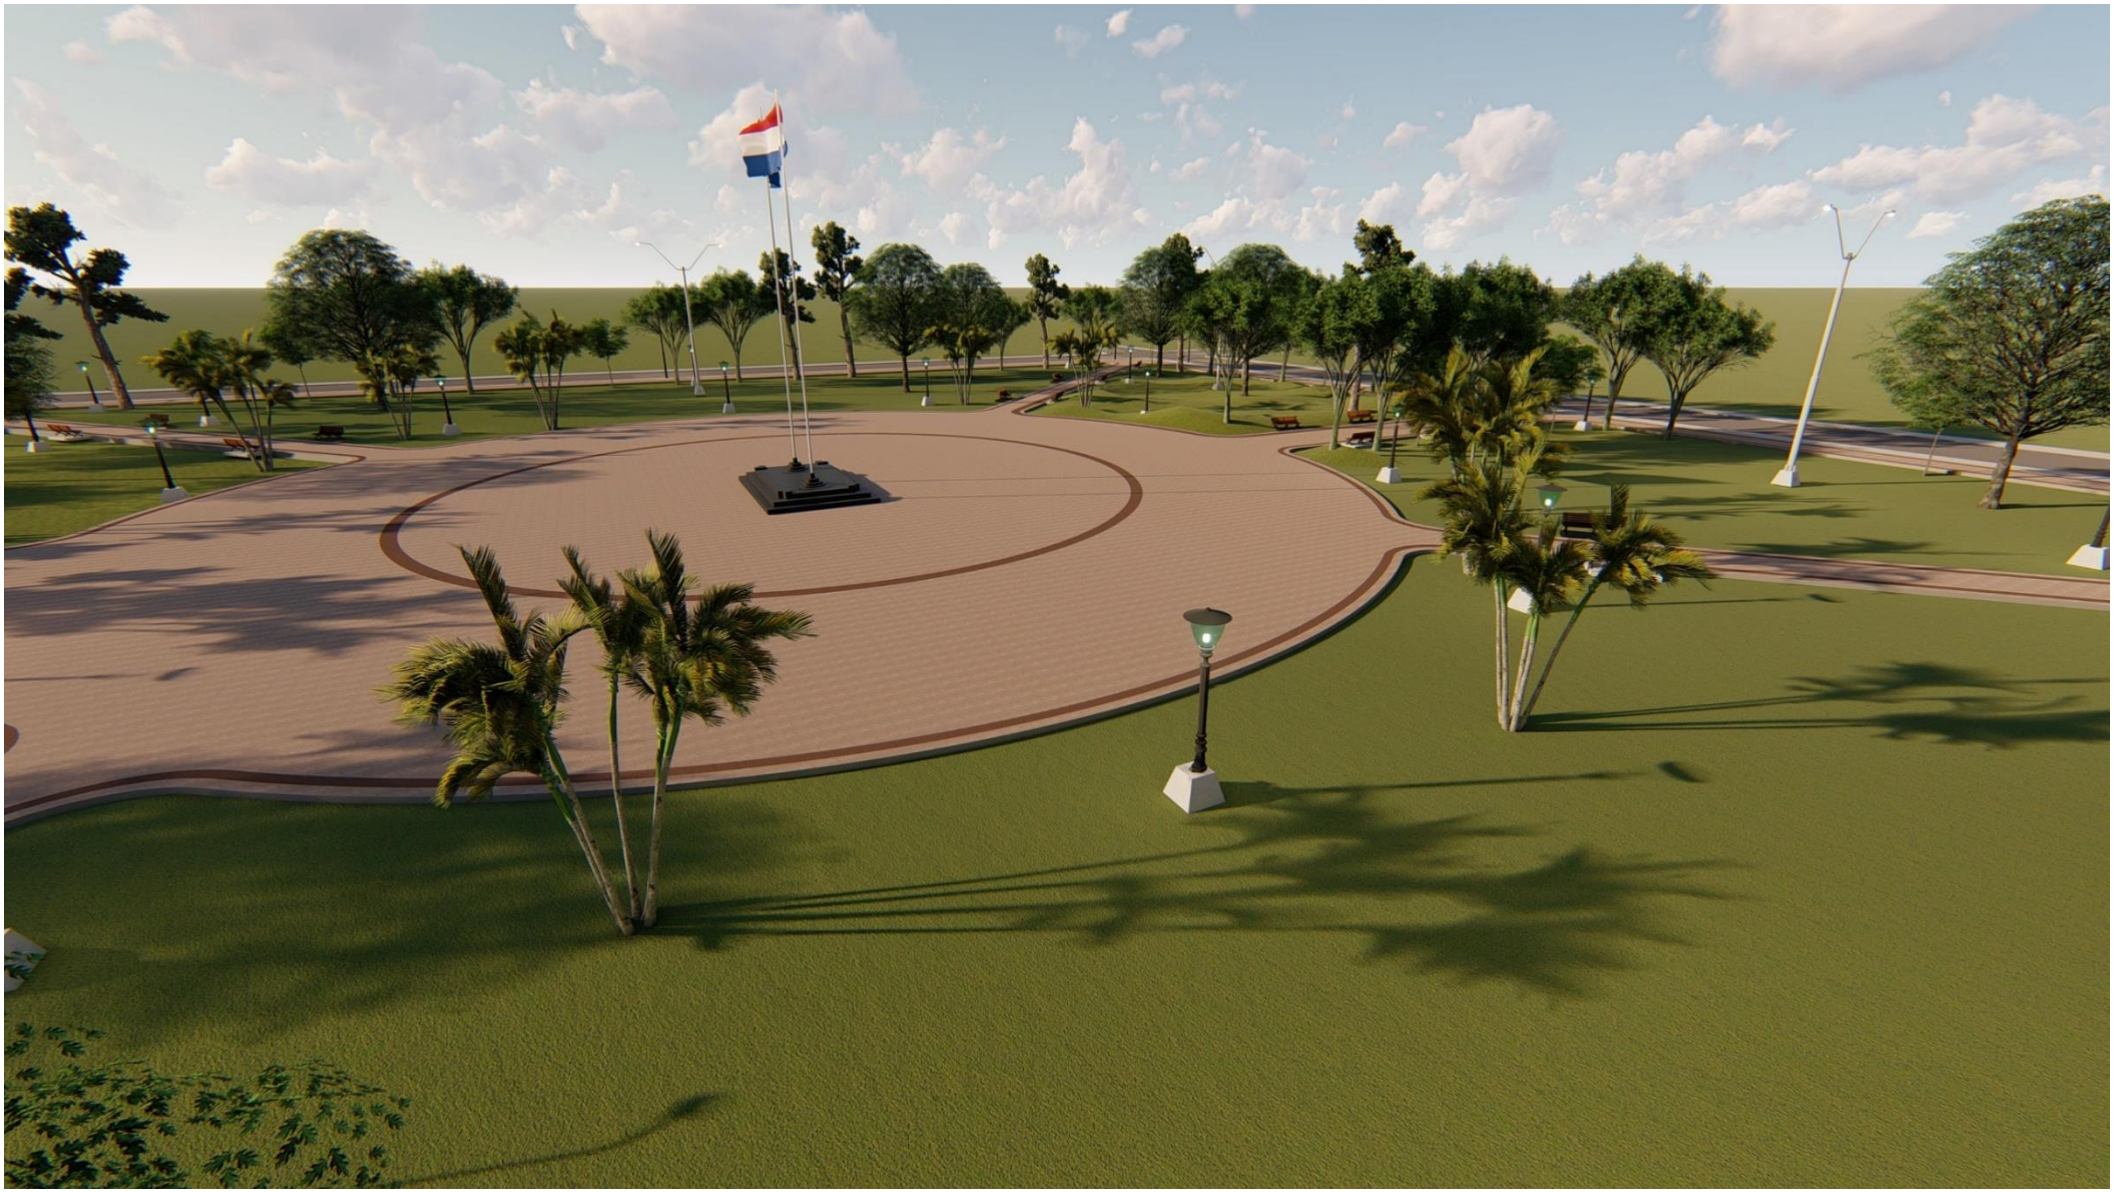

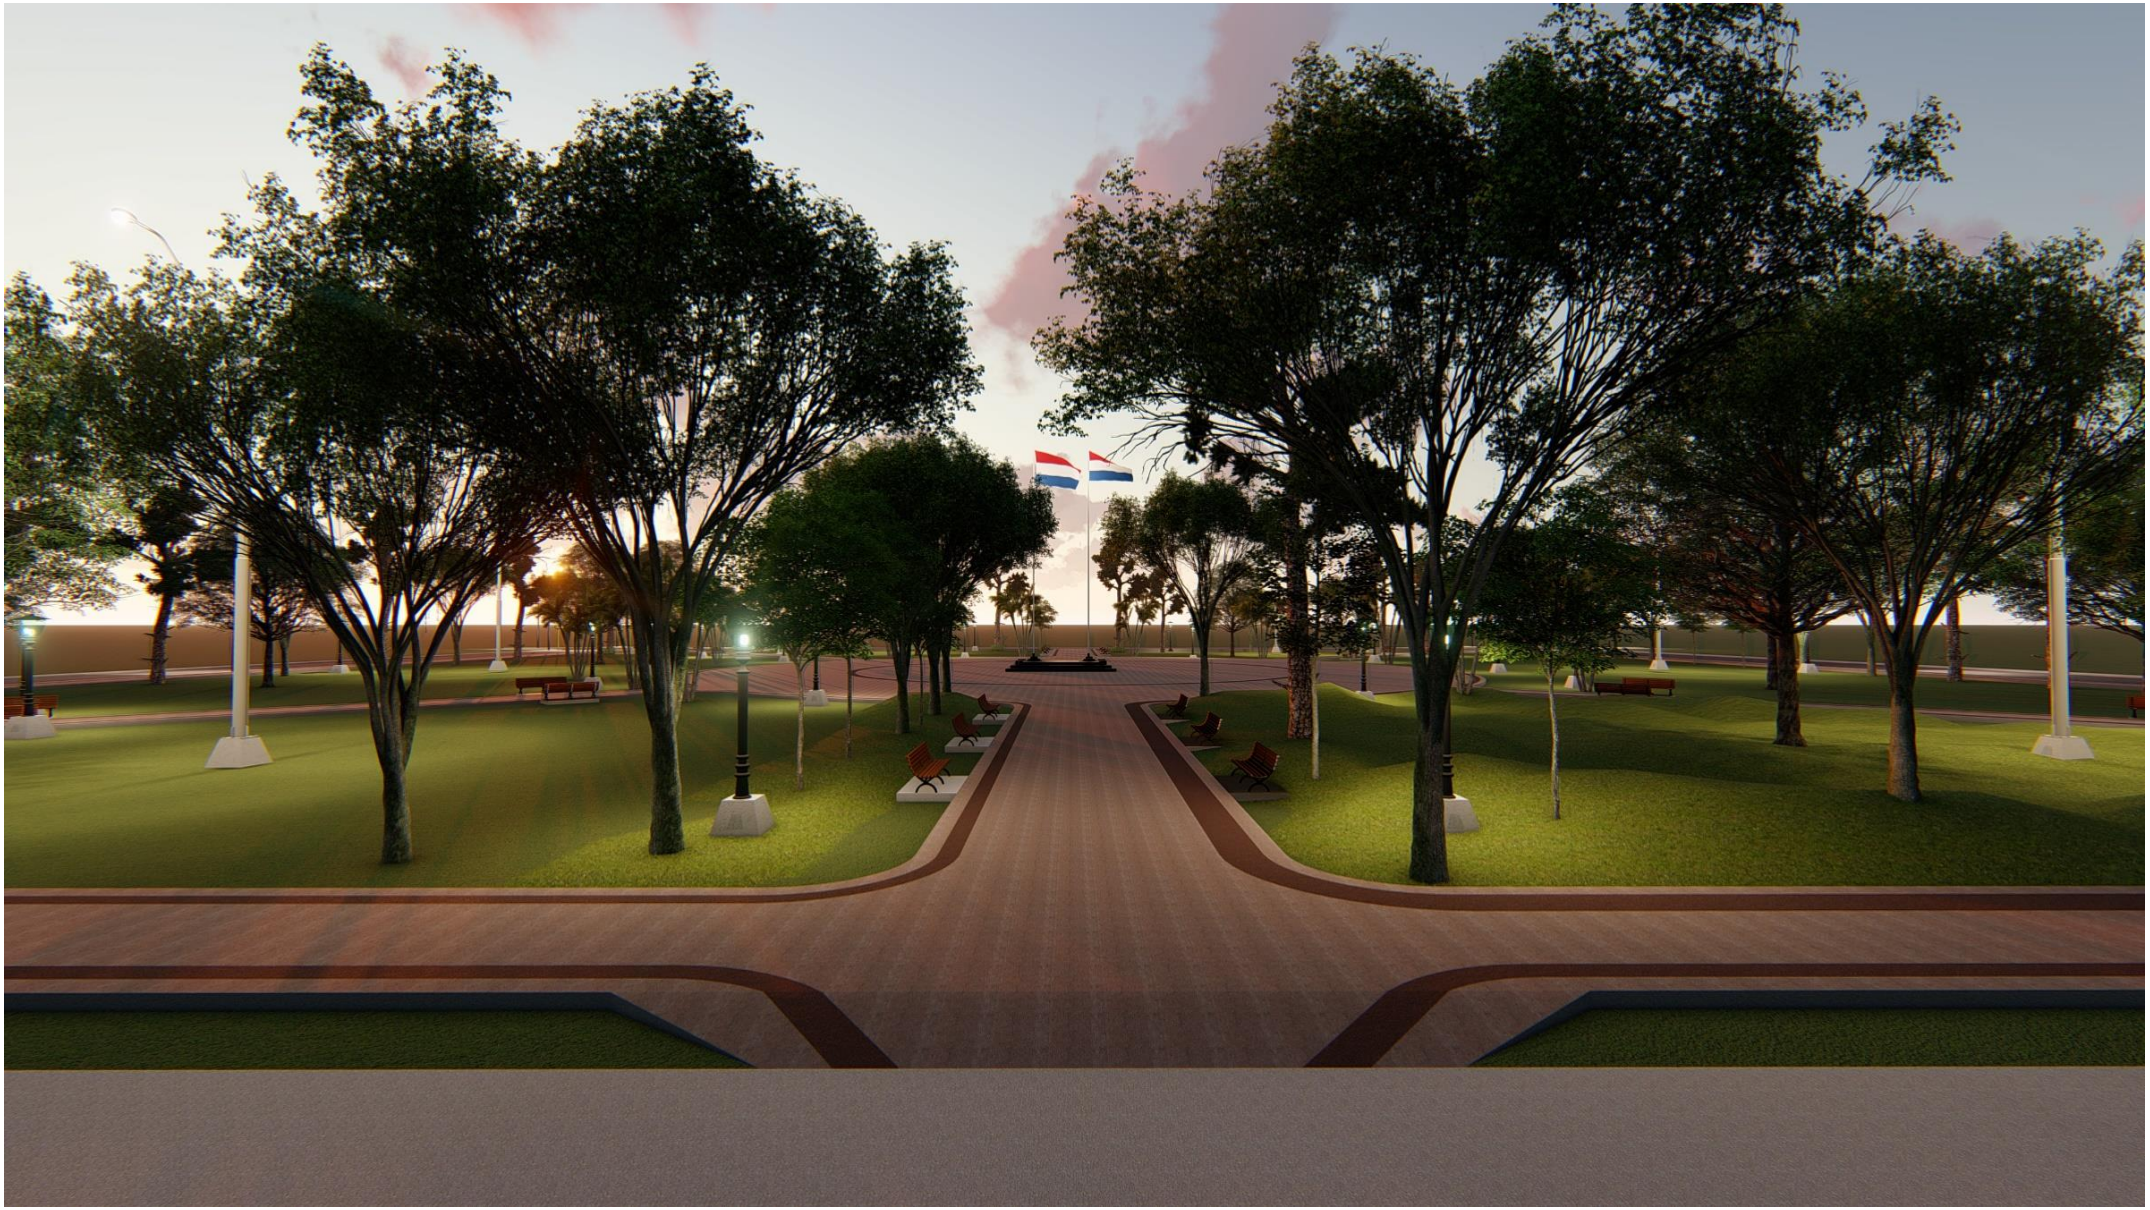

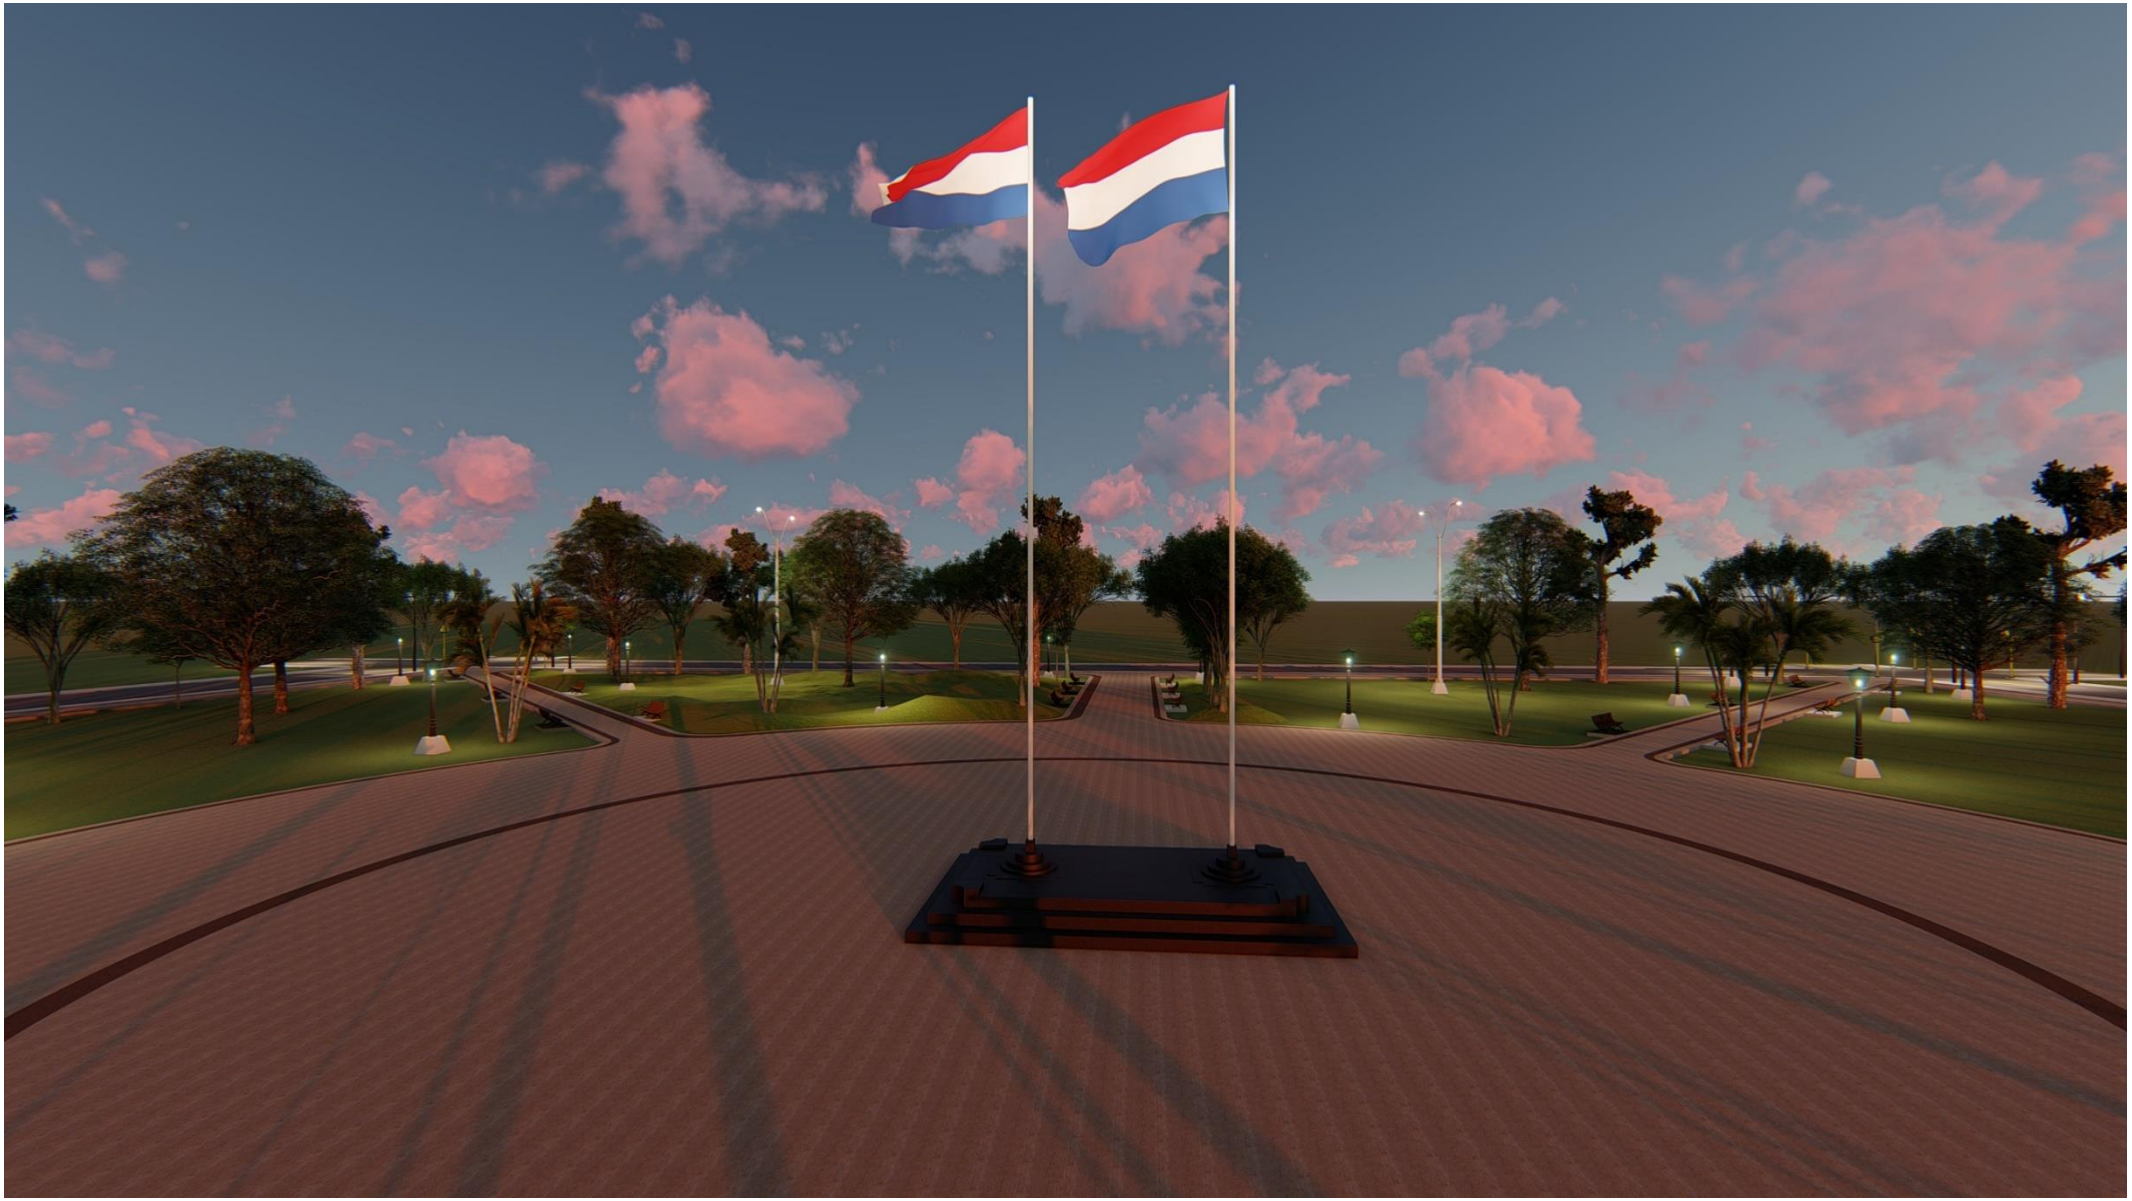

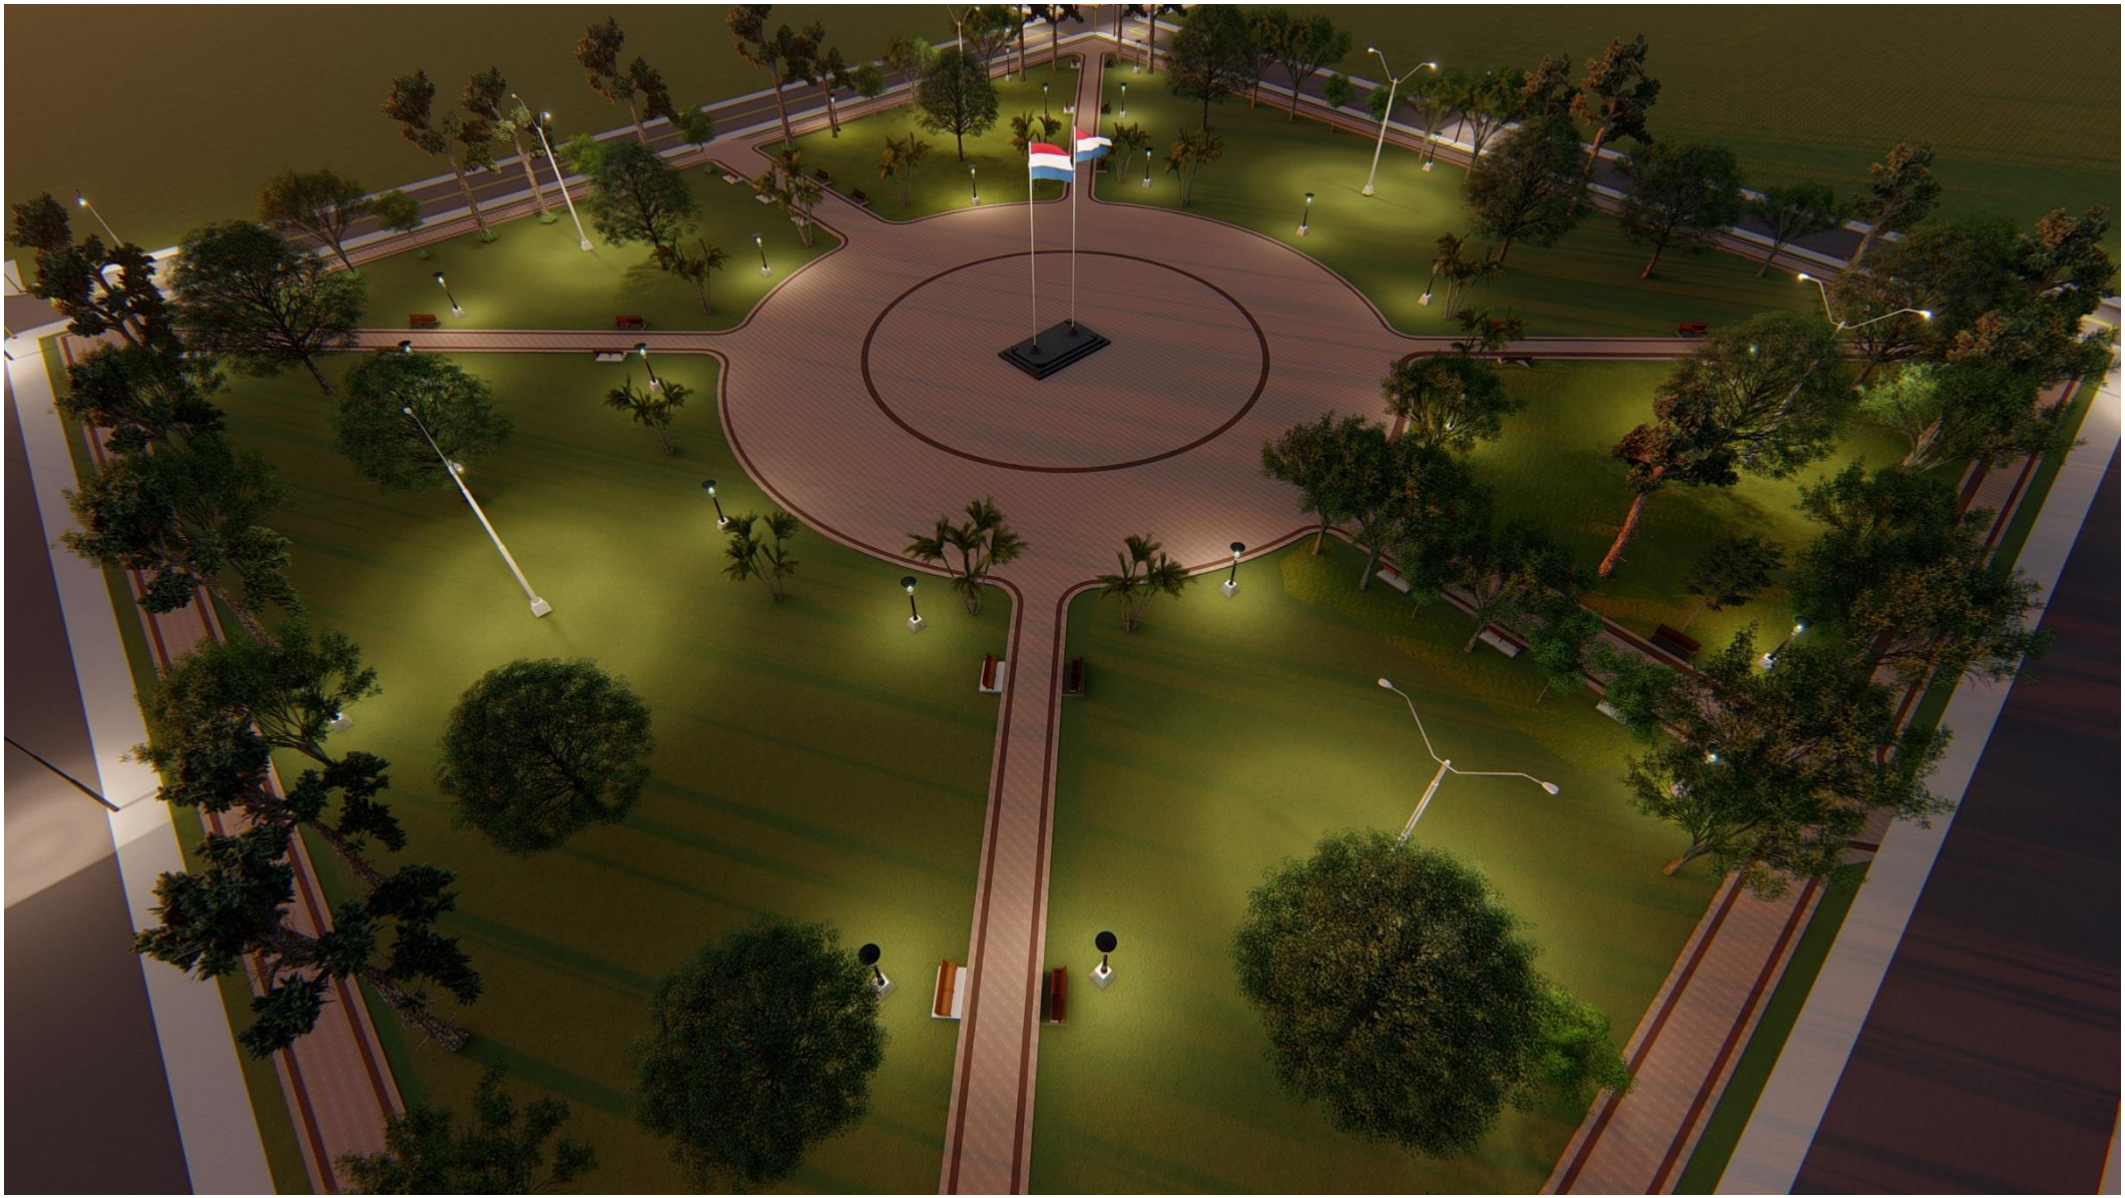

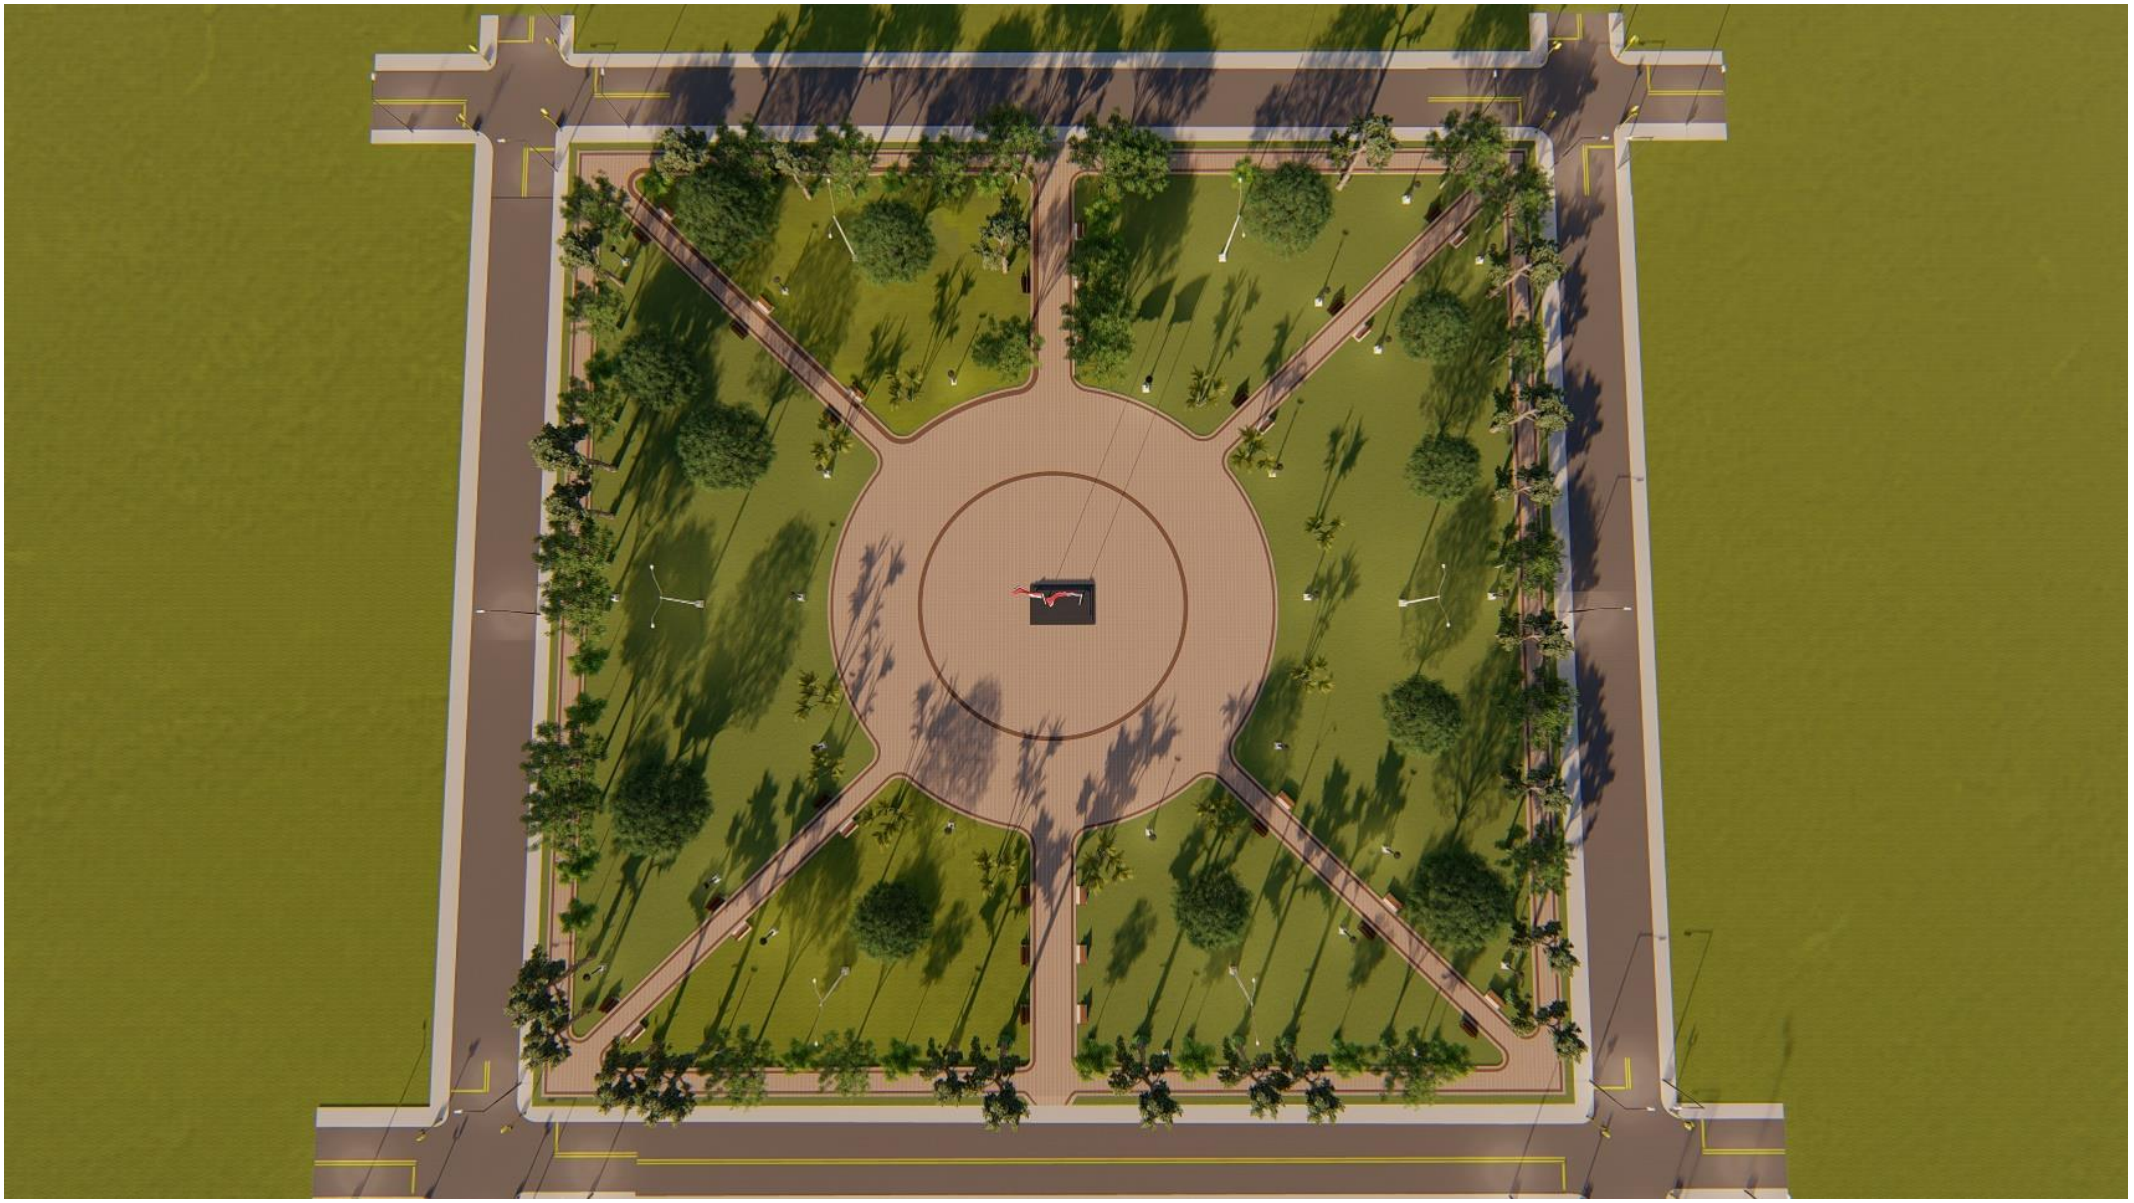

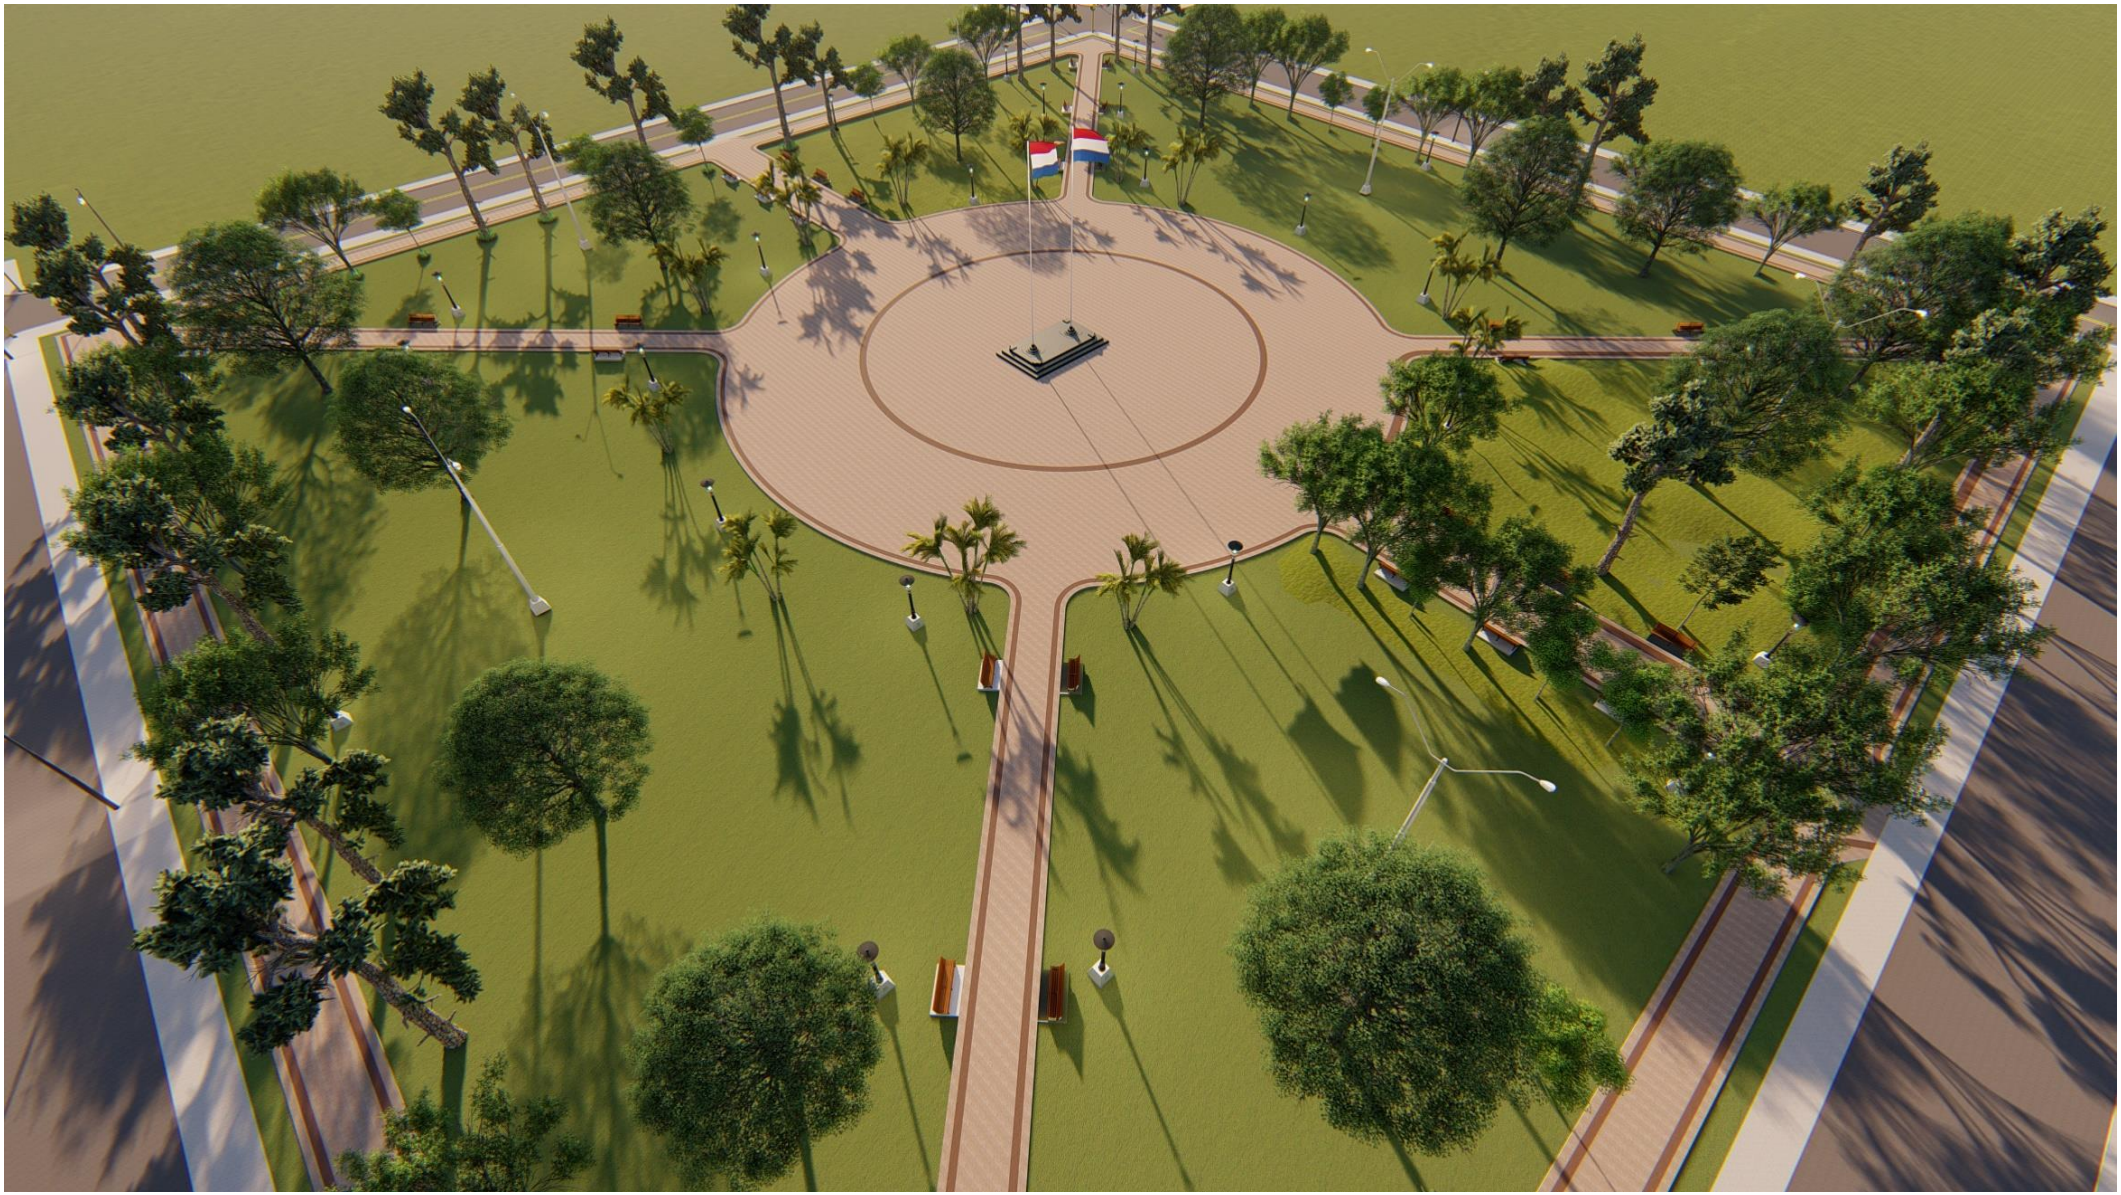

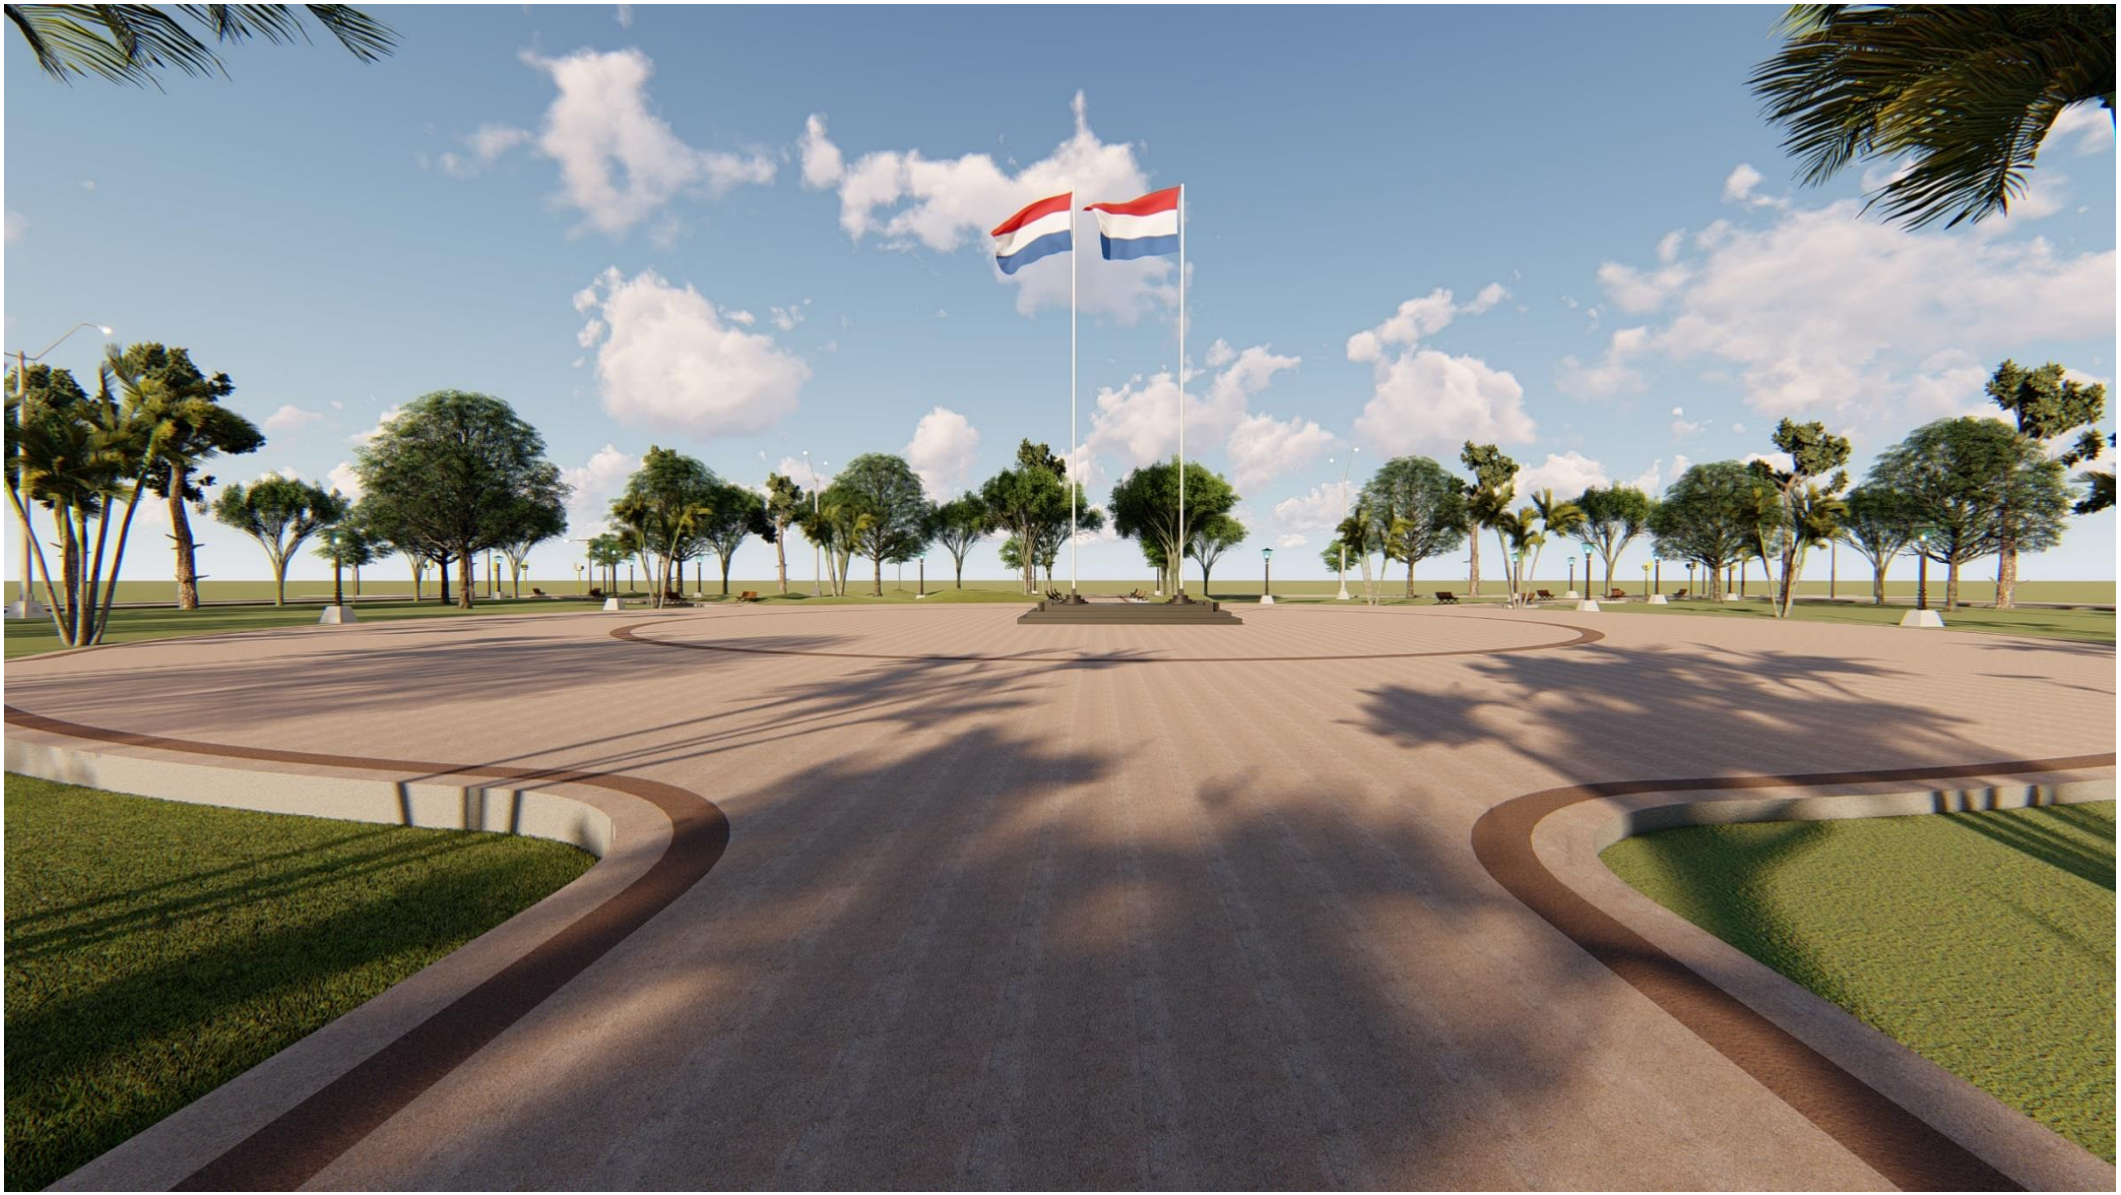

PROYECTO:

REVITALIZACION DE PLAZA MUNICIPAL DE VAQUERIA

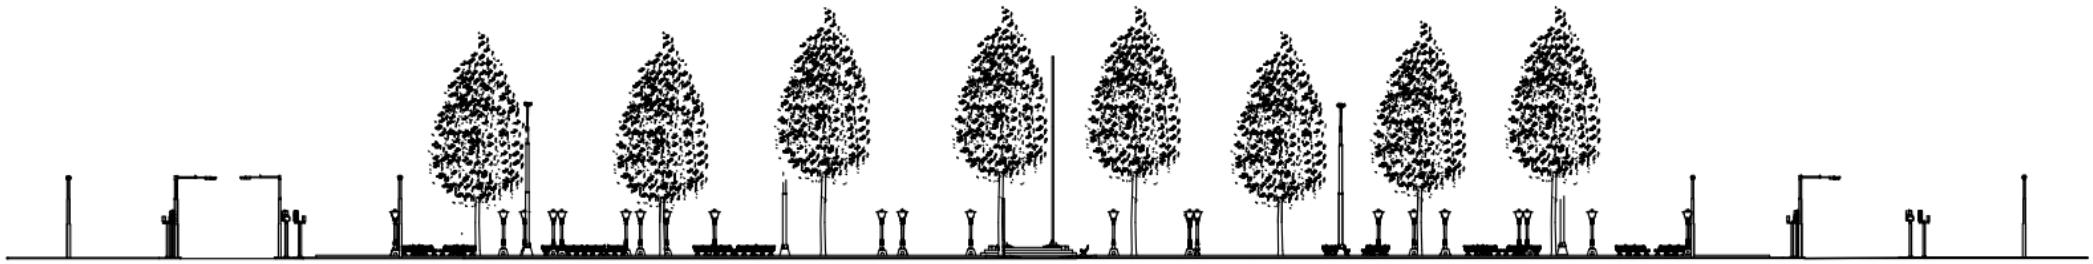

SECCION LONGITUDINAL FRONTAL

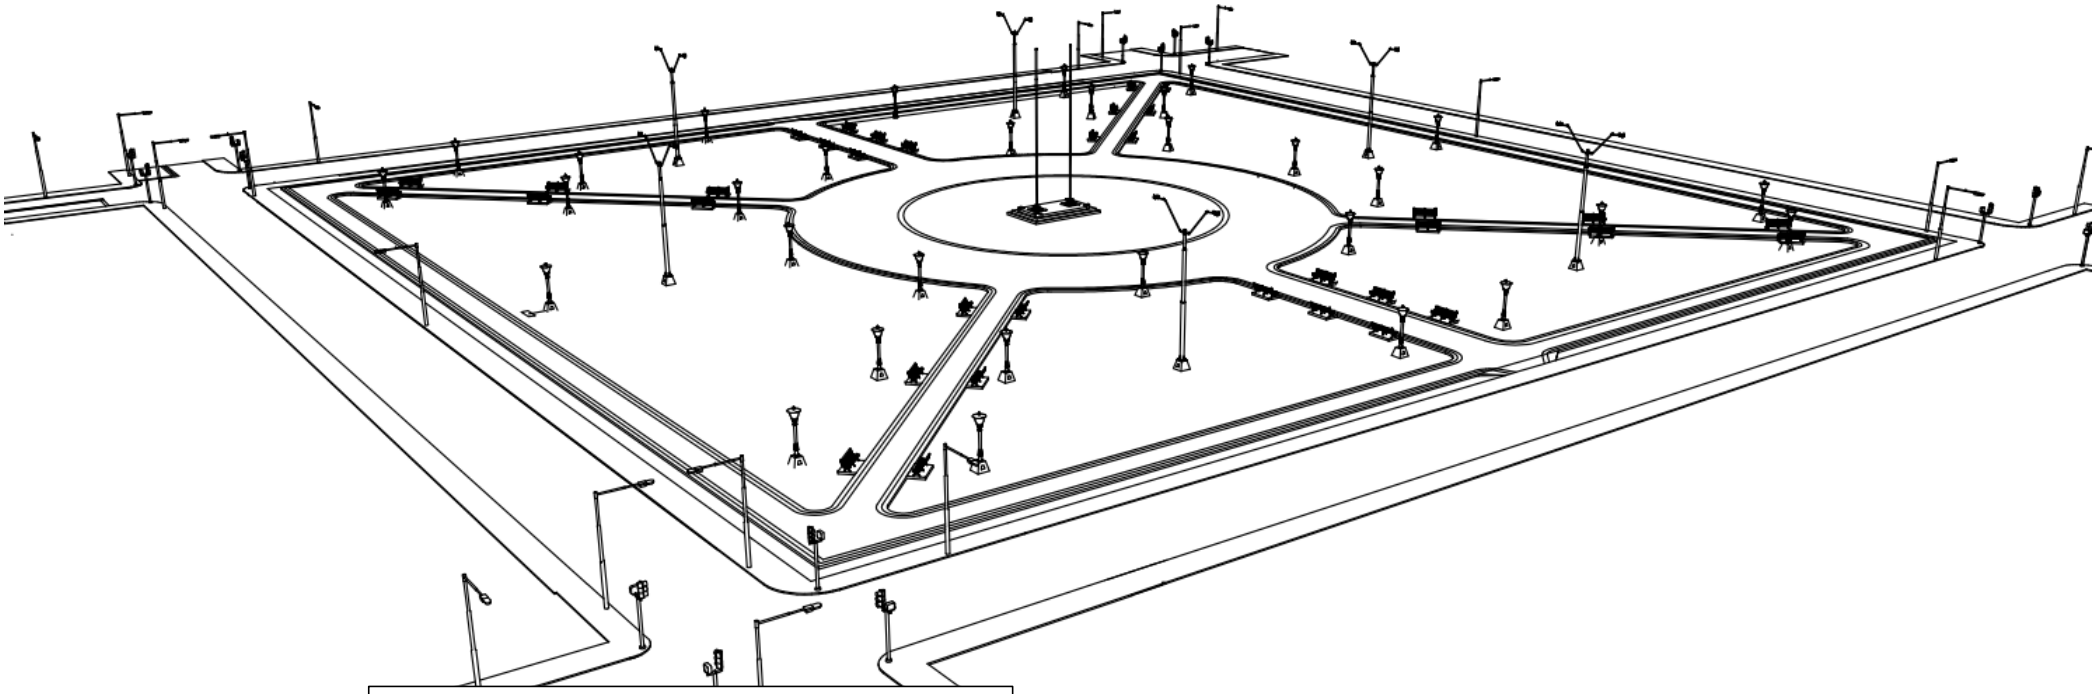

PERSPECTIVA MASTER PLAN

DETALLE 1

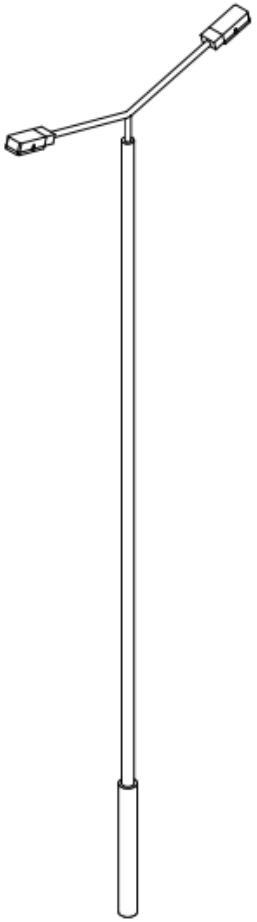

PERSPECTIVA ALUMBRADO

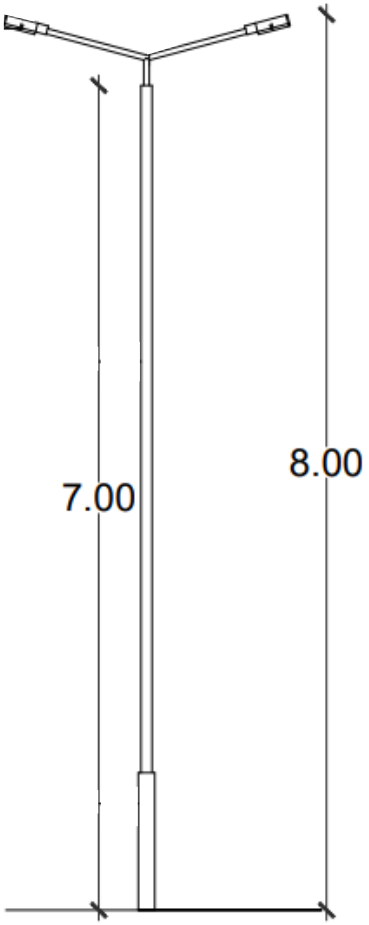

SECCION FRONTAL ALUMBRADO

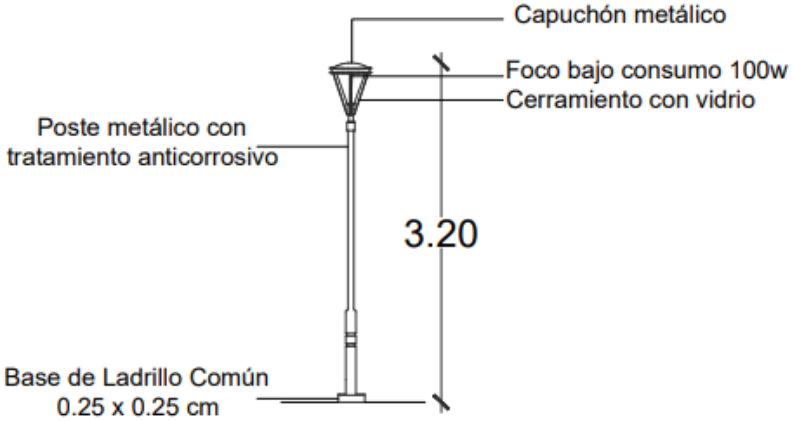

SECCION FRONTAL FAROL

PERPECTIVA FAROL

DETALLE 2

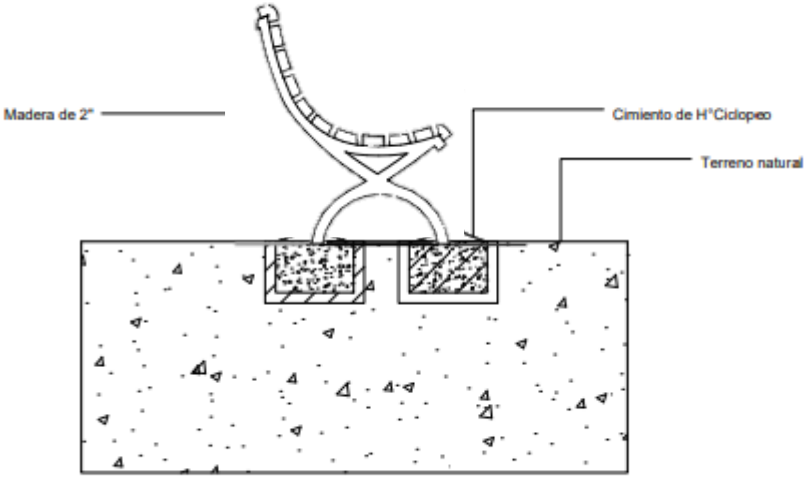

SECCION BASE DE BANCO DE MADERA

PLANTA BANCO DE MADERA

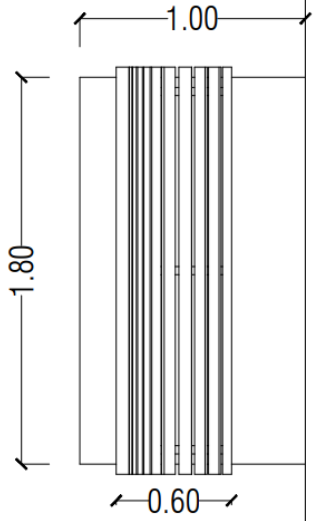

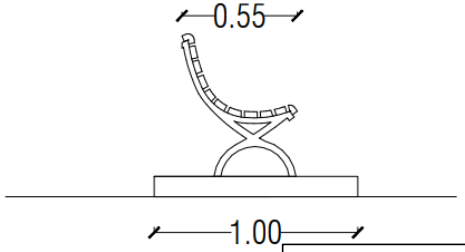

SECCION FRONTAL BANCO DE MADERA

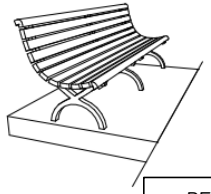

PERSPECTIVA BANCO DE MADERA

DETALLE 3

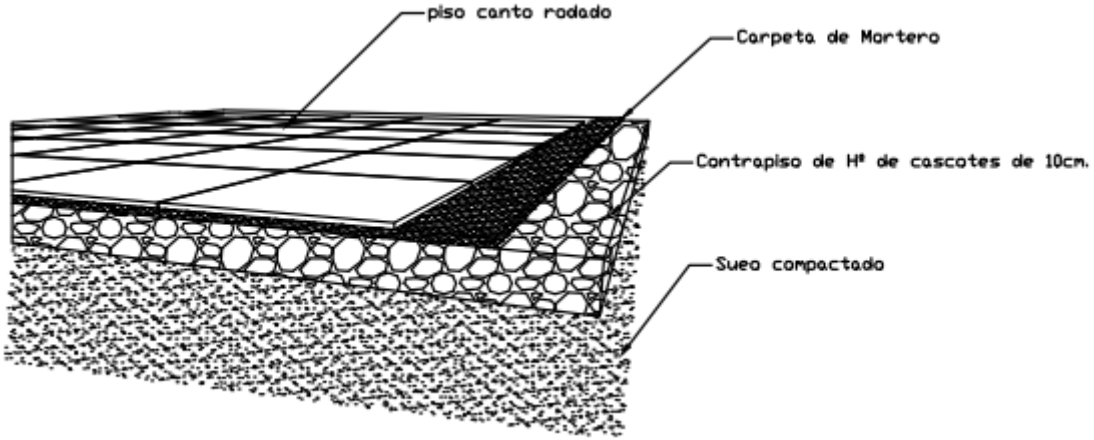

DETALLE DE CONTRAPISOS

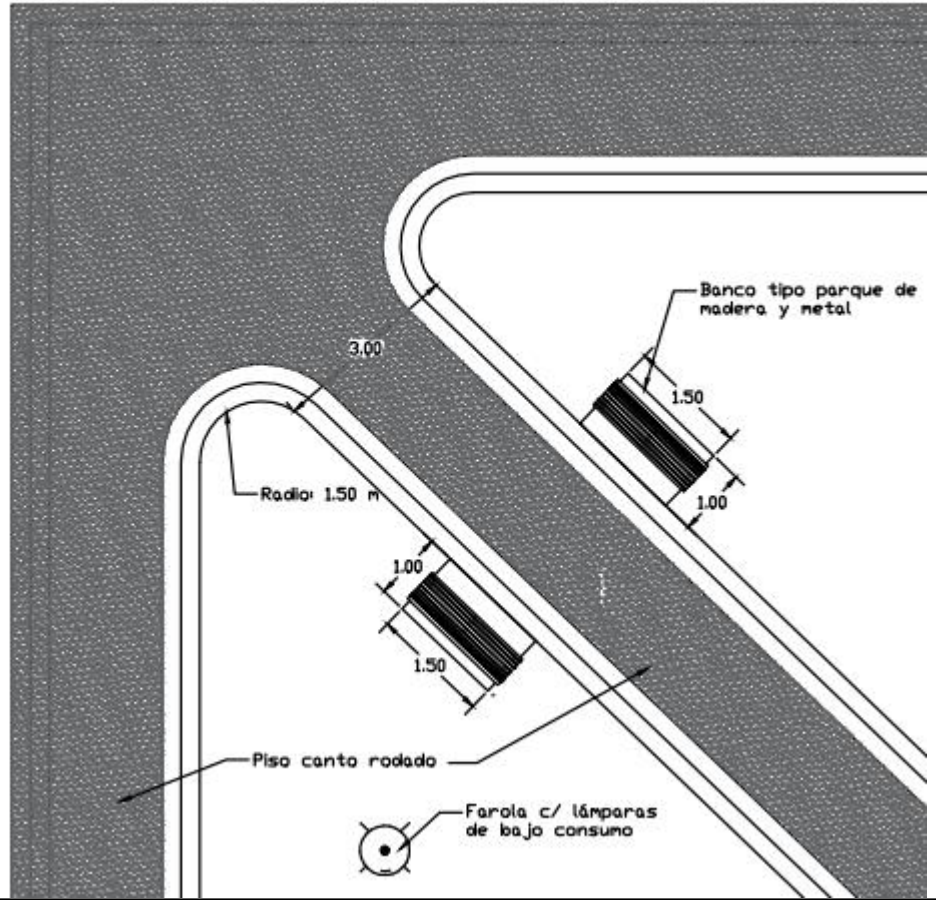

DETALLE DE UNIONES Y ENCUENTROS DE PISO
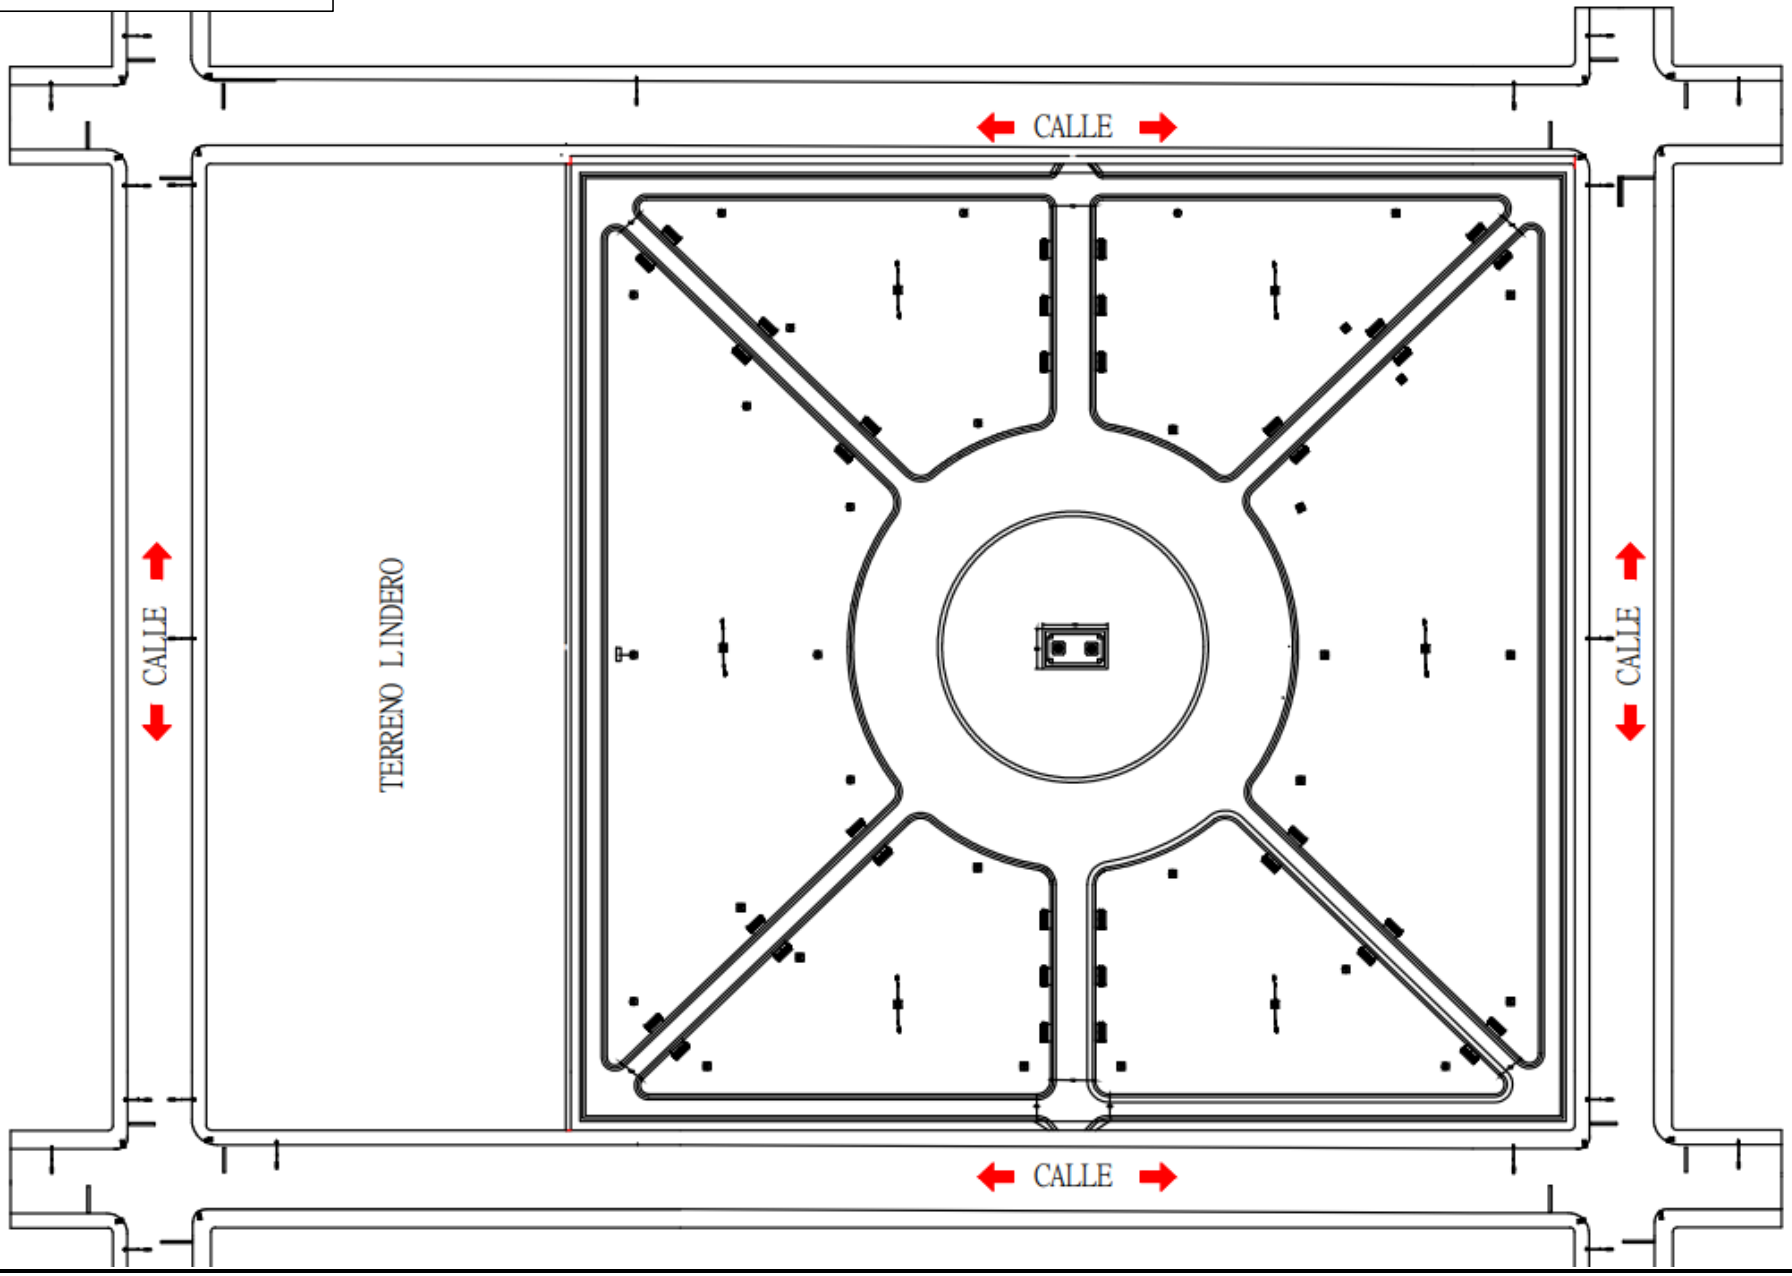
PLANTA ARQUITECTONICA – PLAN MÁSTER