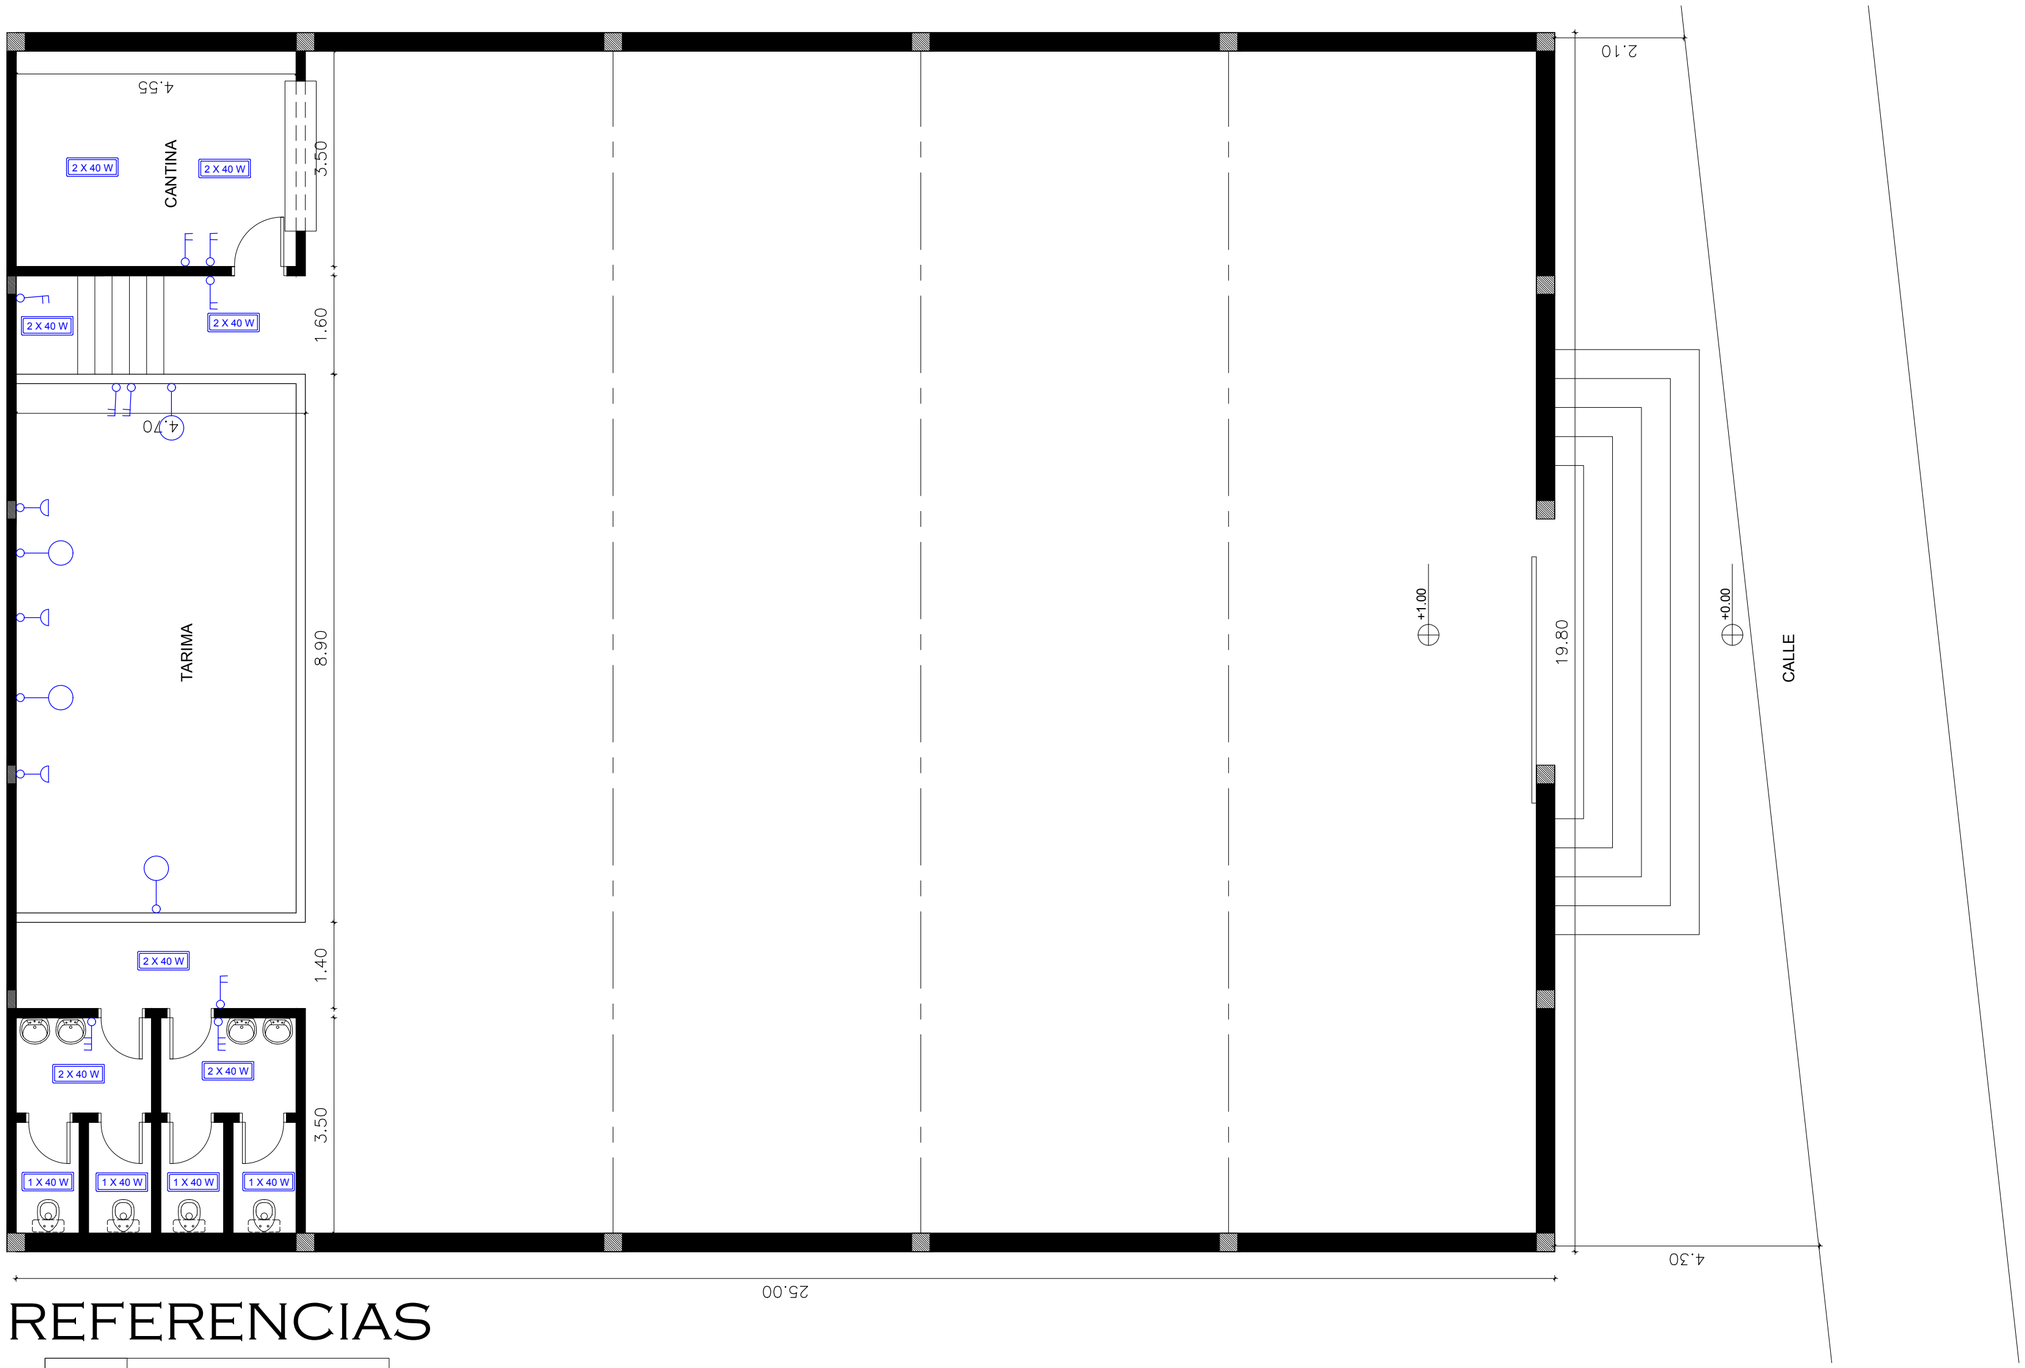

REFERENCIAS

	LLAVE DE 1 PUNTO
	LLAVE DE 2 PUNTOS
1 X 40 W	LAMPARA FLUORESENTE 1X40 W
2 X 40 W	LAMPARA FLUORESENTE 2X40 W
	TOMA BAJO
	TOMA MEDIO
	LAMPARA ADOSADA A PARED
	REFLECTORES

INSTALACIÓN ELÉCTRICA
ESC: 1/75

SANTA ROSA - SAN FRANCISCO