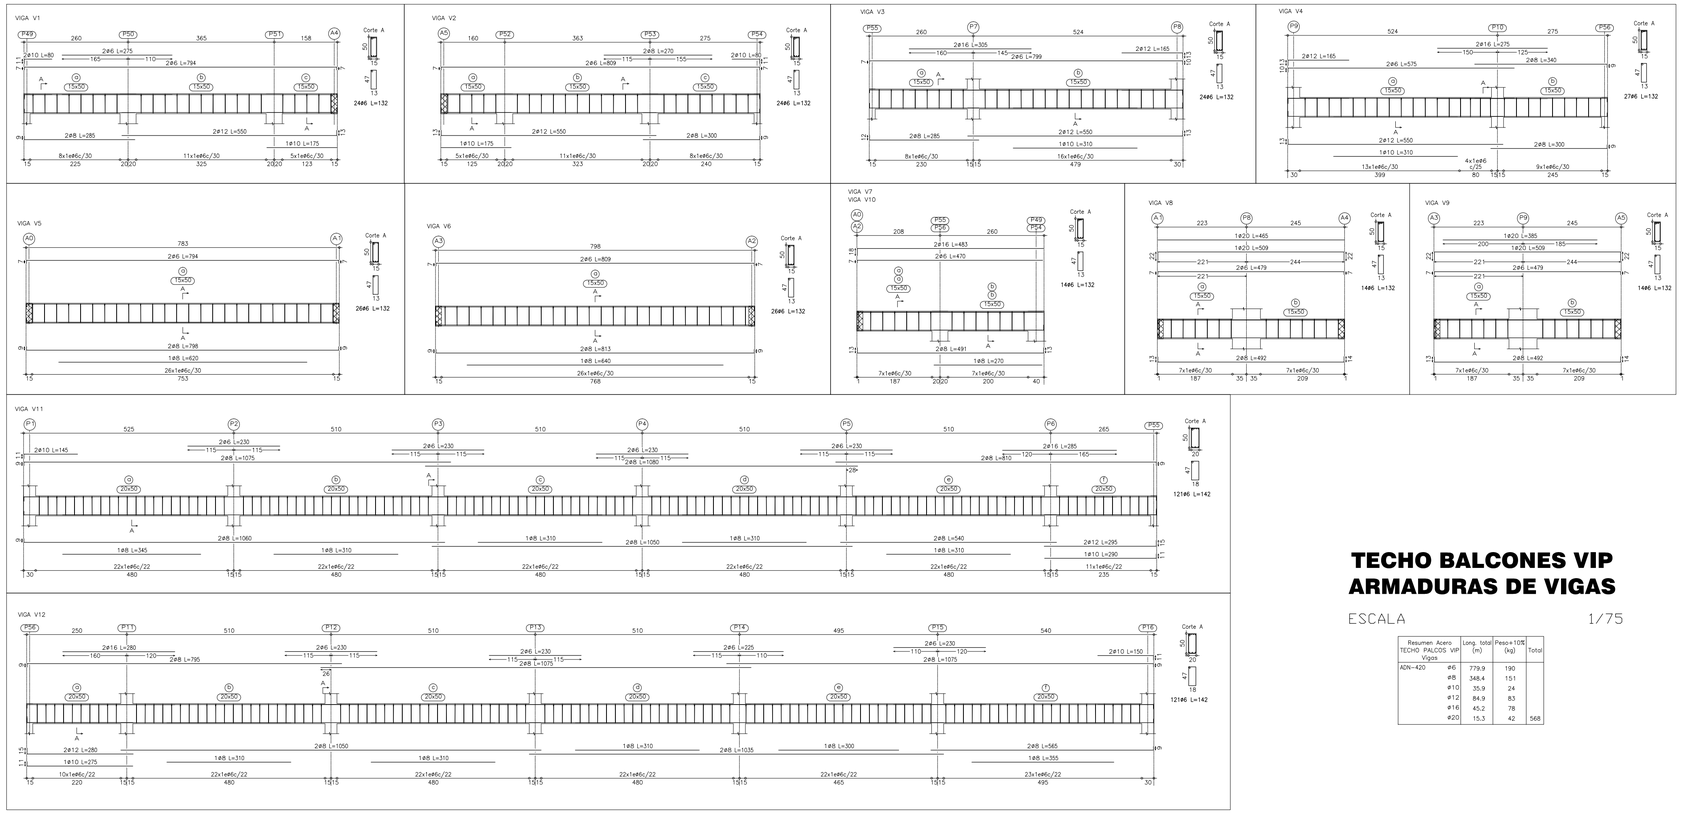

TECHO BALCONES VIP
ARMADURAS DE VIGAS

ESCALA 1/75

Resumen Acero TECHO PALCOS VIP Vigas		Long. total (m)	Peso+10% (kg)	Total
ADN-420	ø6	779.9	190	
	ø8	348.4	151	
	ø10	35.9	24	
	ø12	84.9	83	
	ø16	45.2	78	
	ø20	15.3	42	568

Resistencias de los materiales:

Hormigón: fck=210 kg/cm2
Hierros: fyk=4.200kg/cm2

SECRETARIA NACIONAL DE DEPORTES

DISEÑO FINAL DE ARQUITECTURA

OBS: LOS NIVELES, UBICACIONES Y COTAS INDICADOS EN PLANOS SERAN VERIFICADOS EN OBRA, CON AUTORIZACION DE LA FISCALIZACION.

REPÚBLICA DEL PARAGUAY

SECRETARIA NACIONAL DE DEPORTES

CONSTRUCCIÓN DEL CENTRO DE ALTO RENDIMIENTO DEL SUR
MODULO PISTA OLÍMPICA

ESTRUCTURA - GRADERIAS

TECHO BALCONES VIP

ESCALA : 1 / 75

FECHA: SET 2014

LÁMINA: EST-26