AULA PREESCOLAR DE 5.80x6.80 CON

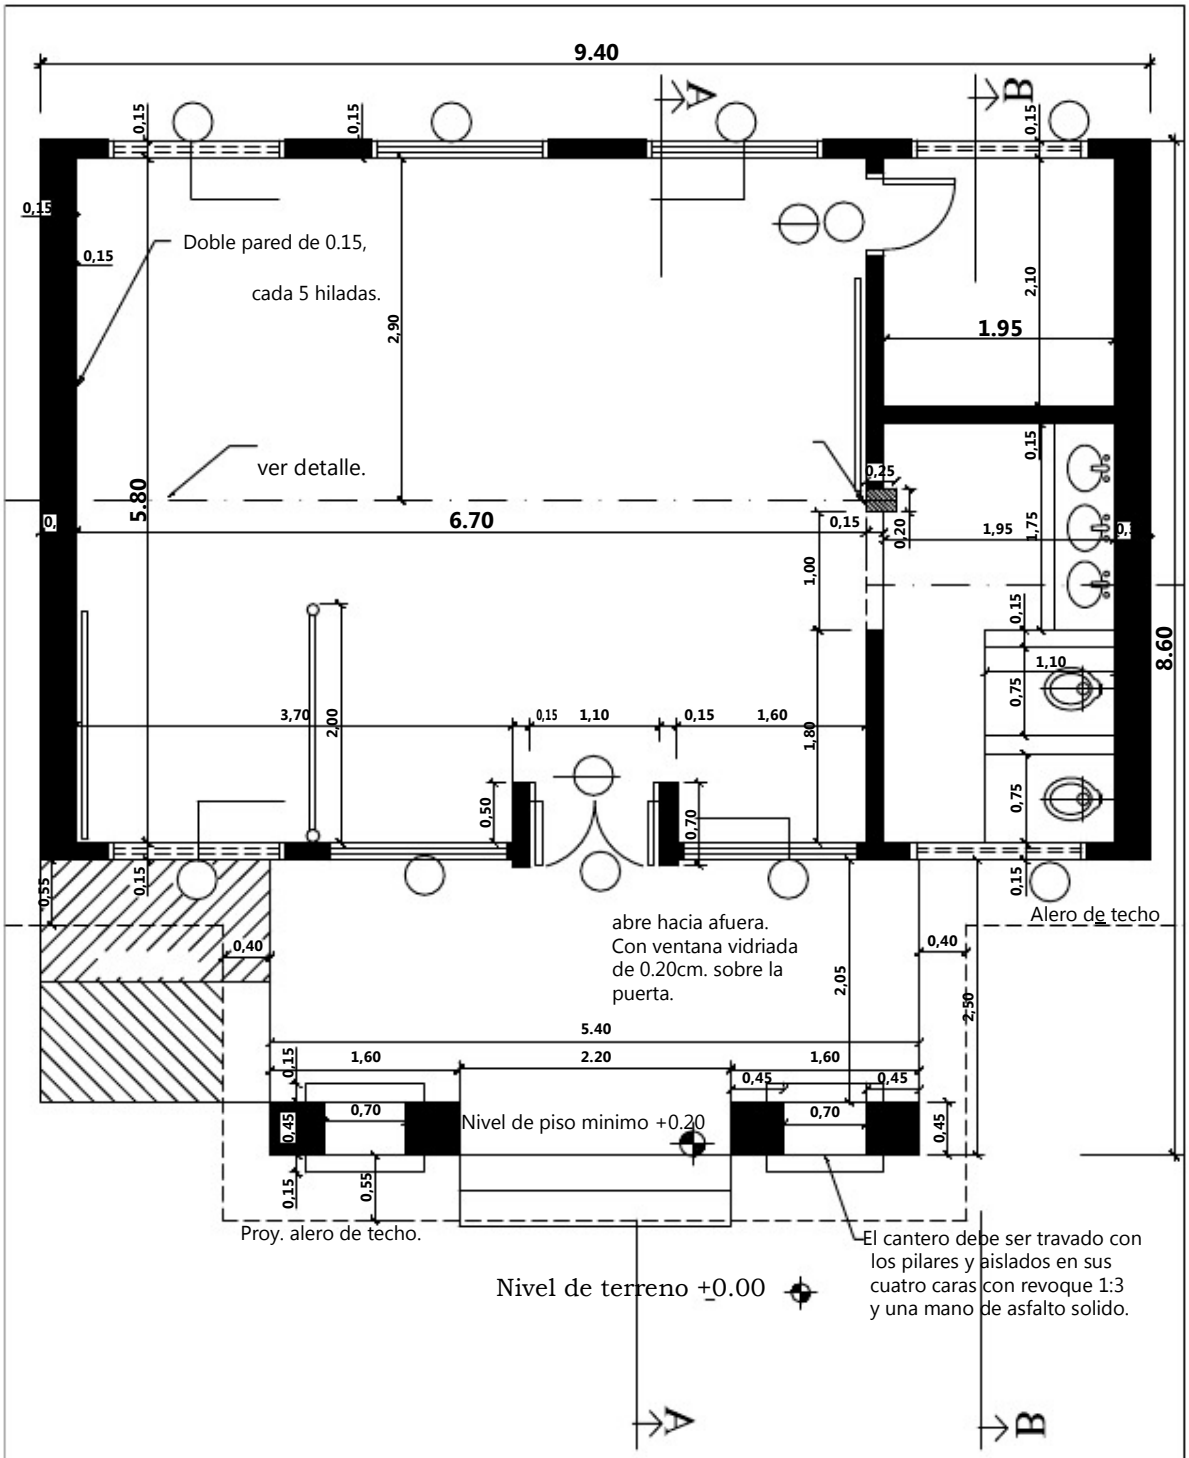

MINISTERIO DE EDUCACION Y CULTURA

01

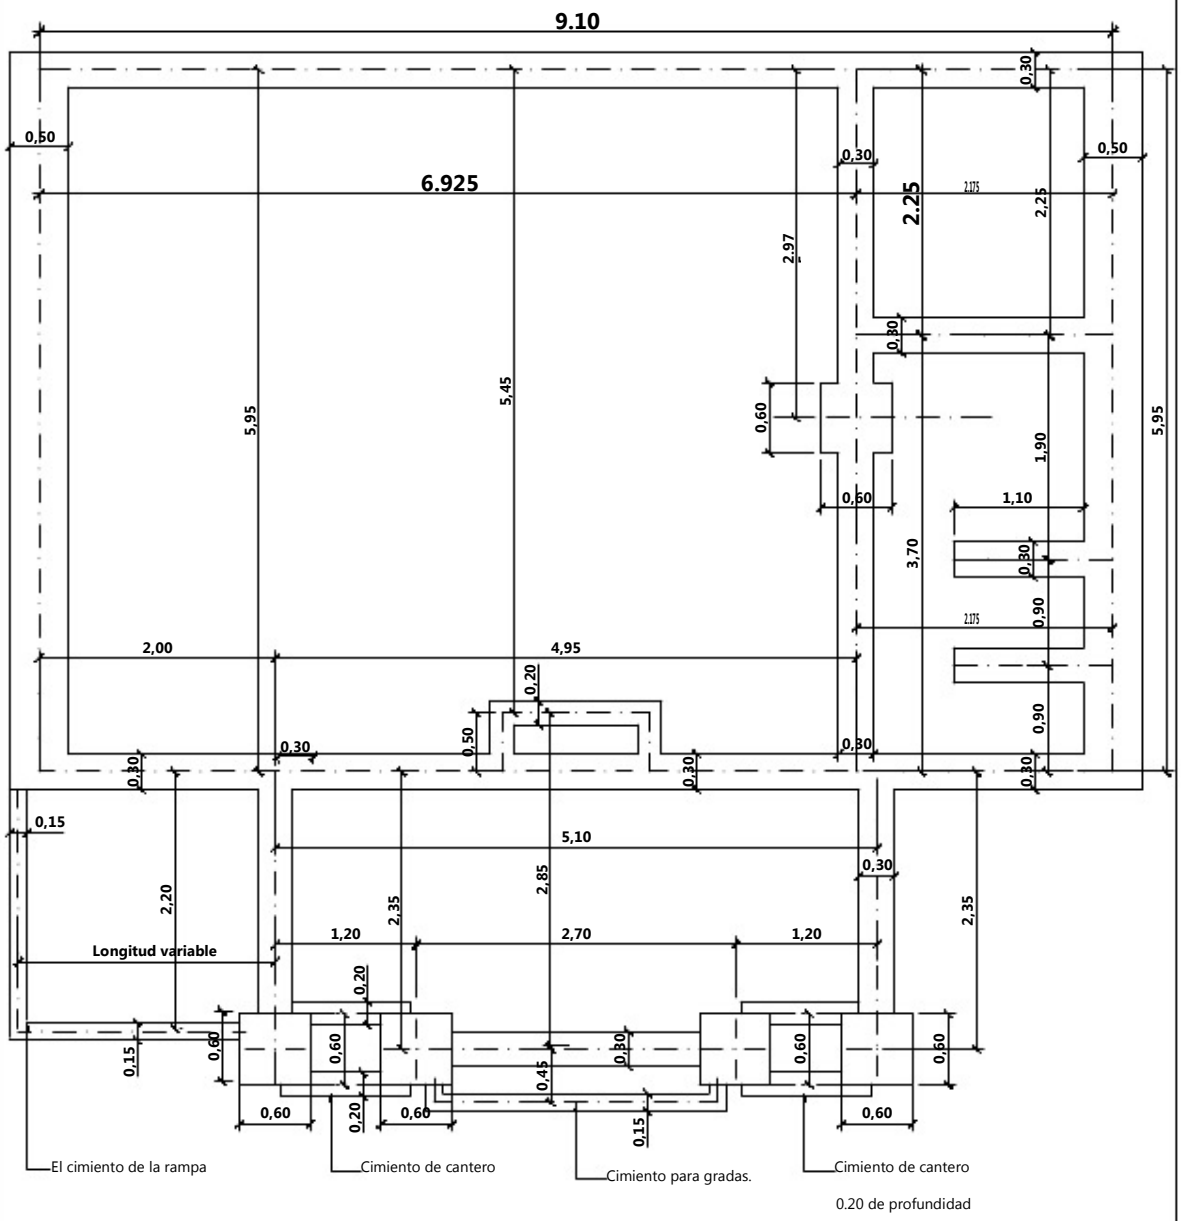

MINISTERIO DE EDUCACION Y CULTURA

		02

ESC. 1/ 10

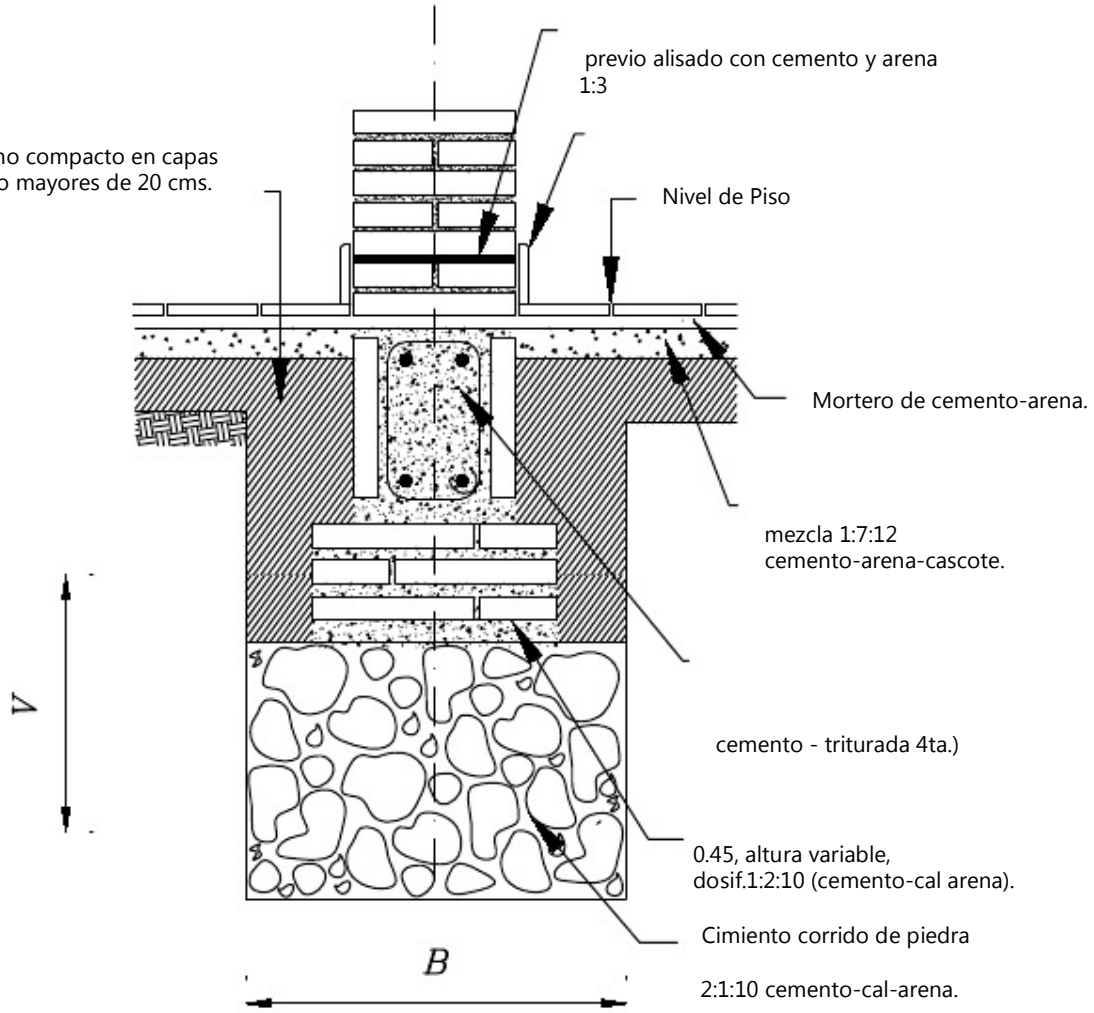

Obs.:

V = variable

B = ancho de cimentación

MINISTERIO DE EDUCACION Y CULTURA

03

MINISTERIO DE EDUCACION Y CULTURA

04

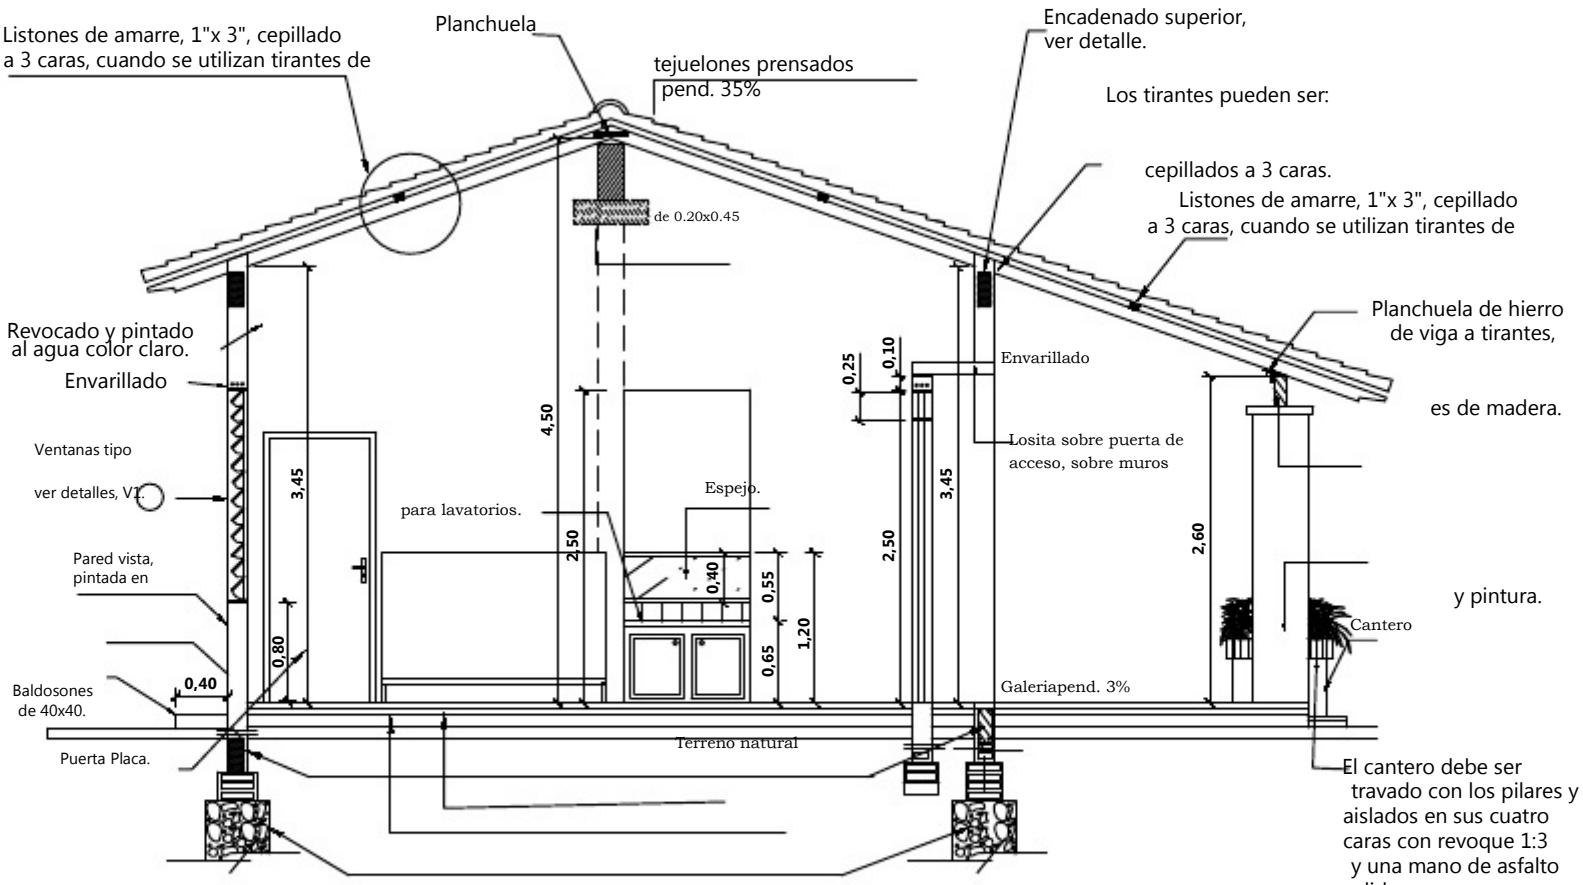

a medida que se van construyendo los muros de

En los encadenados, tanto superior como inferior,

y 0.17x0.27 para las paredes dobles de 0.15 (0.30).

CORTE A-A

esc. 1/50.

MINISTERIO DE EDUCACION Y CULTURA

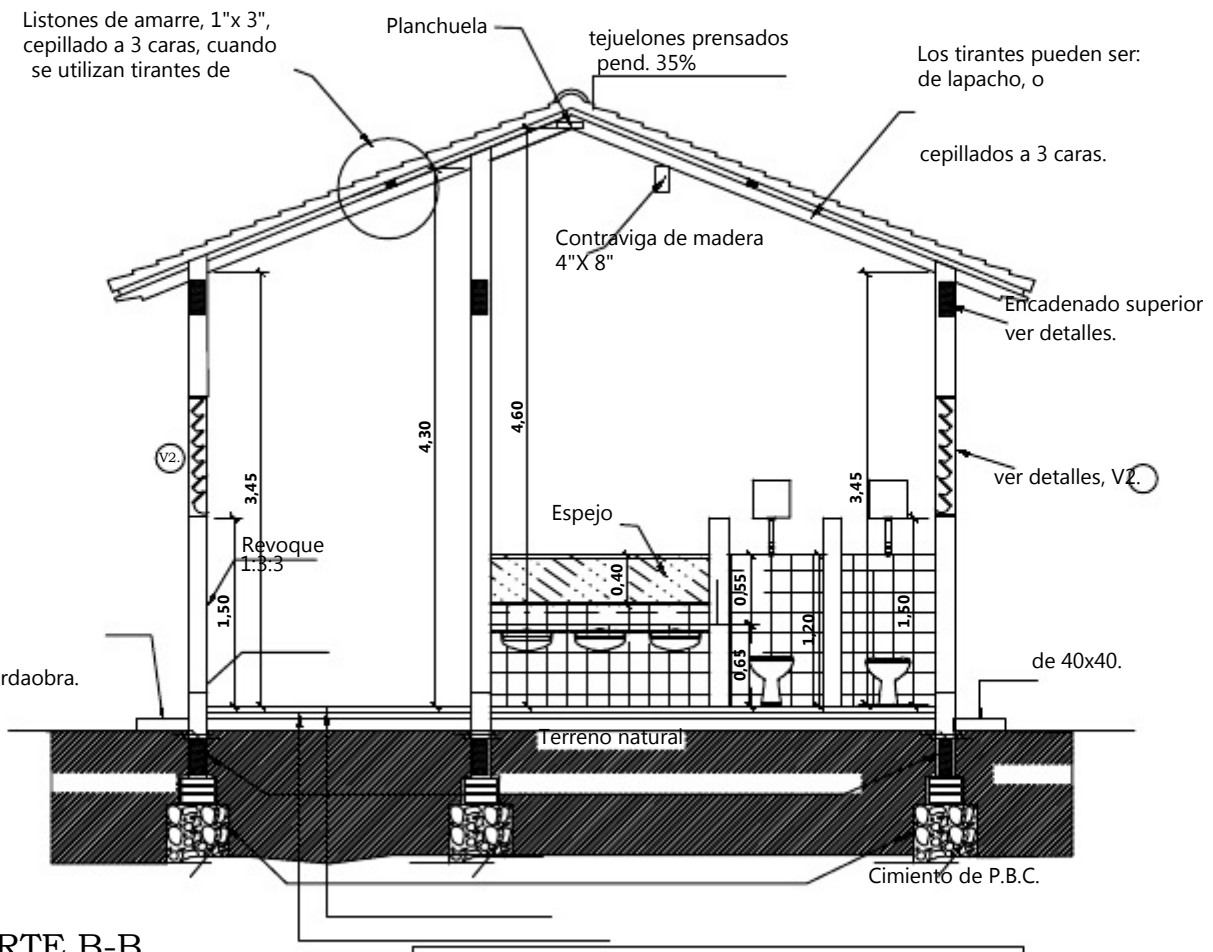

CORTE B-B
esc. 1/50.

a medida que se van construyendo los muros de
En los encadenados, tanto superior como inferior,
y 0.17x0.27 para las paredes dobles de 0.15 (0.30).

MINISTERIO DE EDUCACION Y CULTURA

06

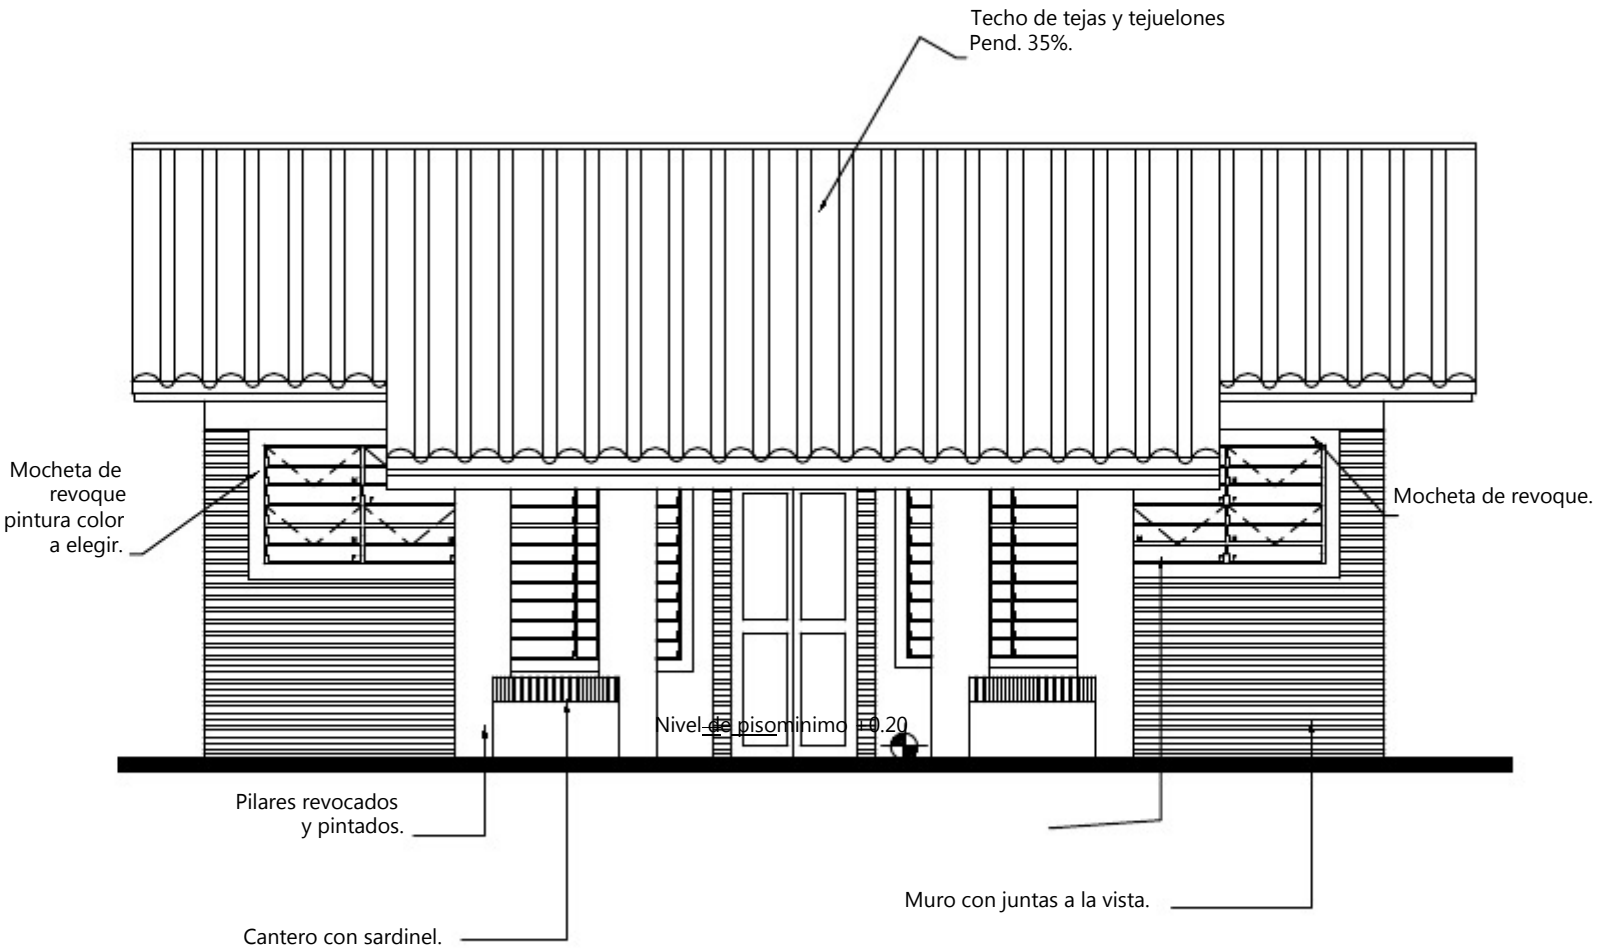

MINISTERIO DE EDUCACION Y CULTURA

07

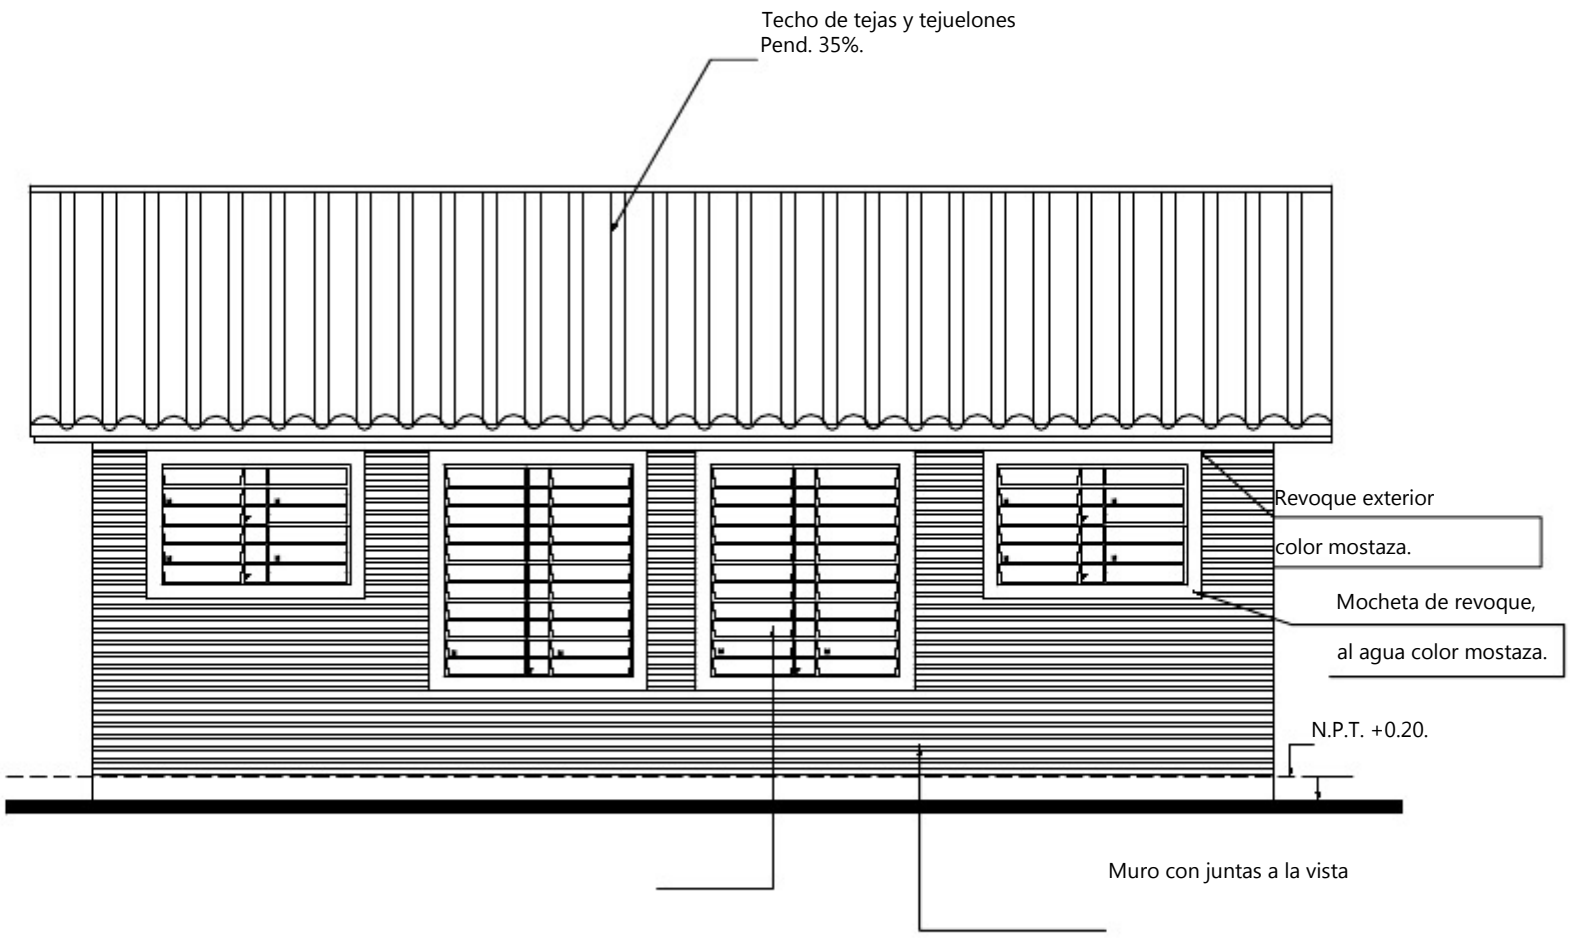

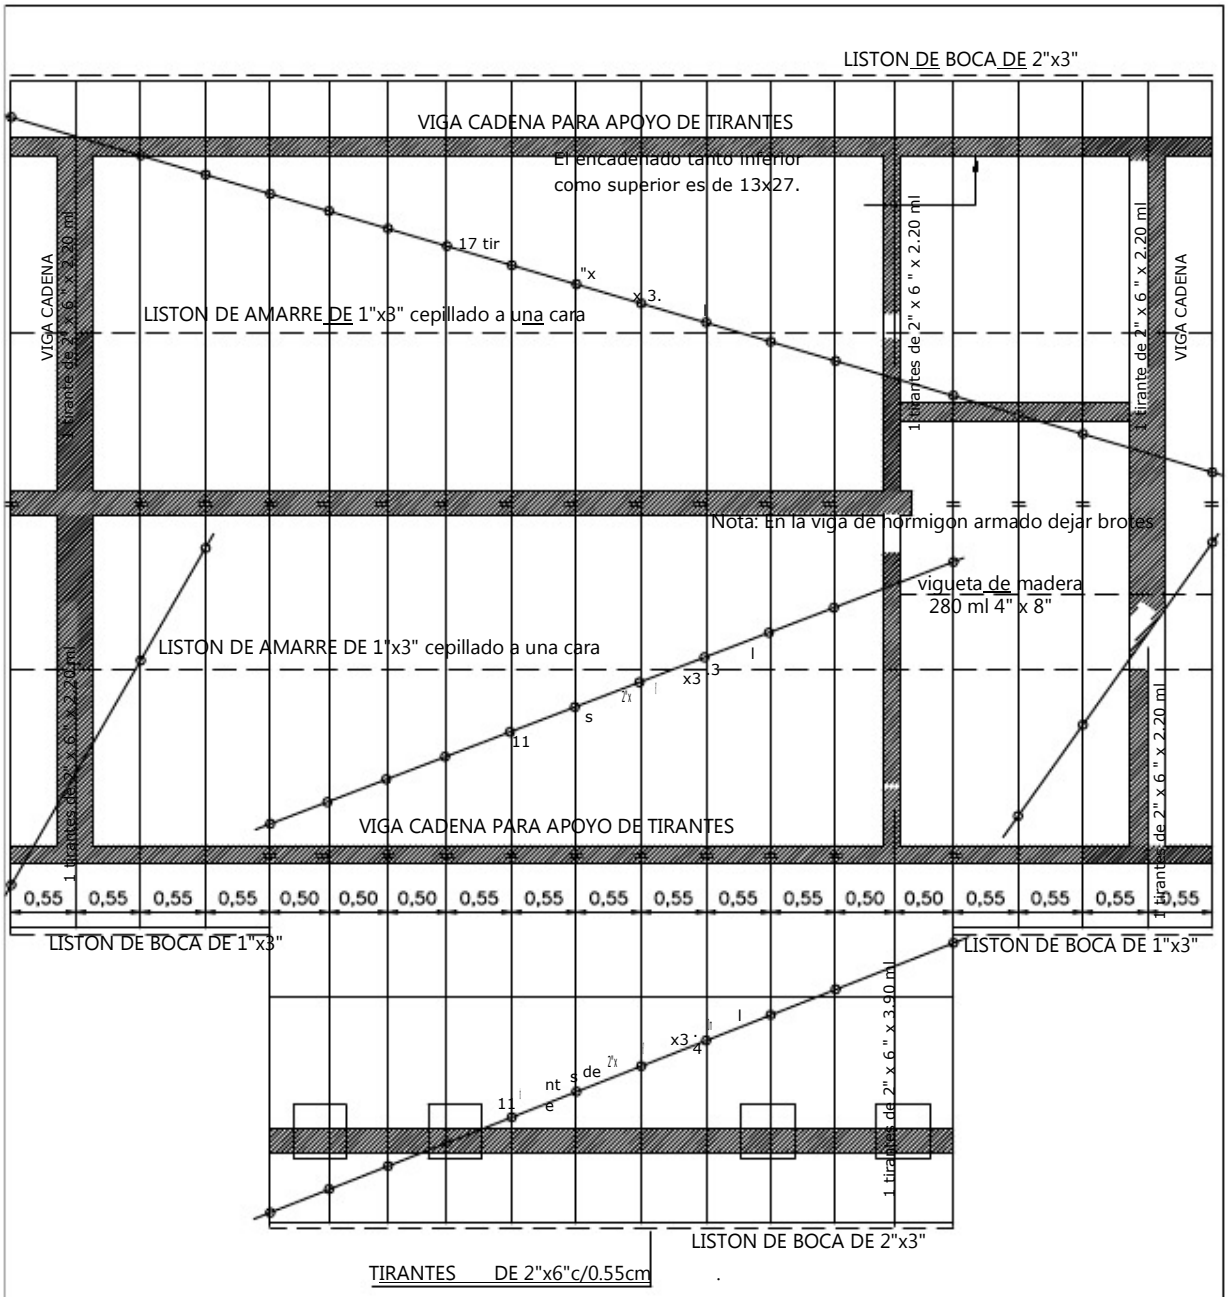

TIRANTES DE 2"x6"c/0.55cm .

MINISTERIO DE EDUCACION Y CULTURA

		08

MINISTERIO DE EDUCACION Y CULTURA

09

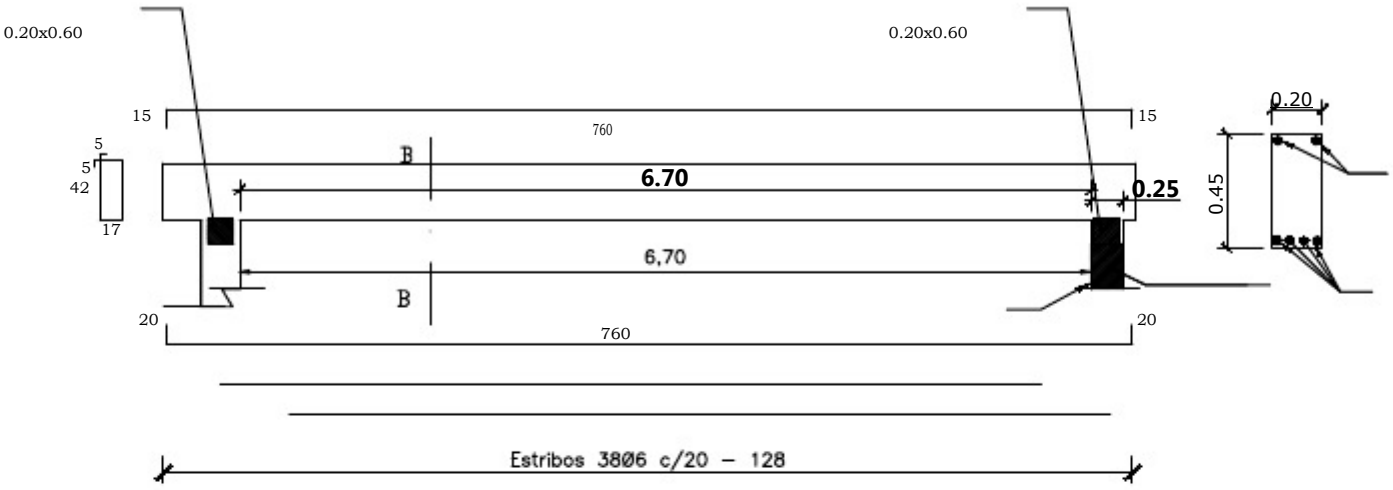

1:2 :4

1 CEMENTO
2 ARENA
4 PIEDRA TRITURADA

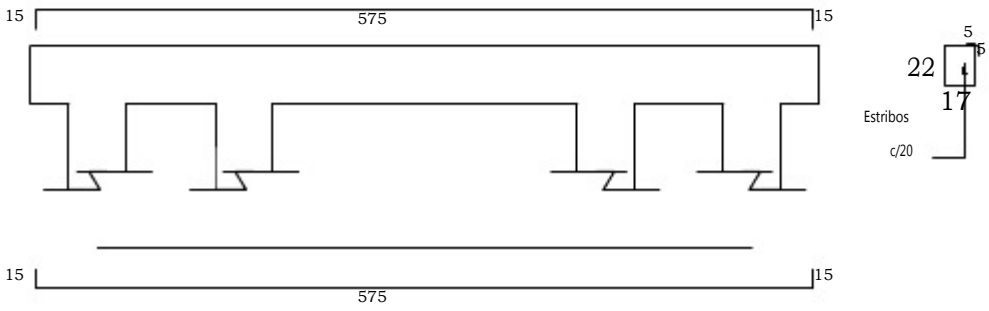

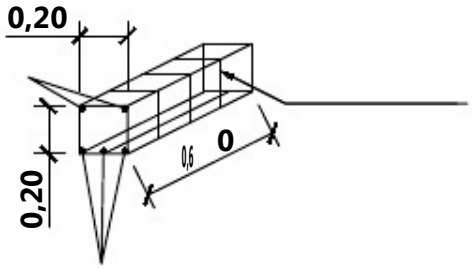

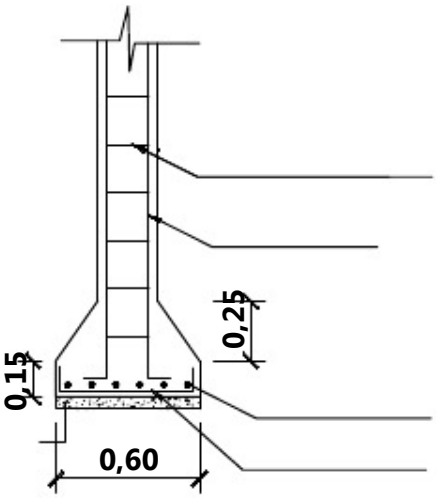

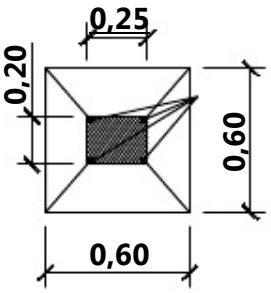

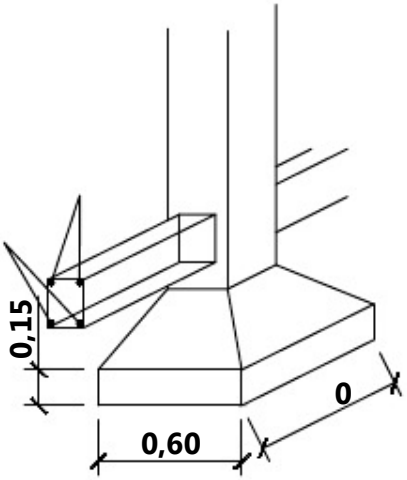

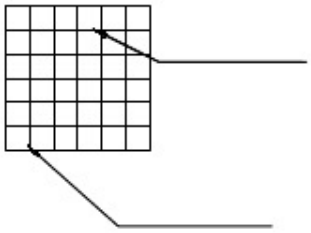

MINISTERIO DE EDUCACION Y CULTURA

10

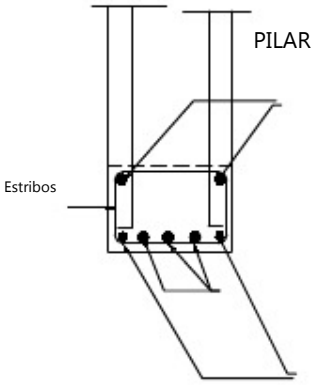

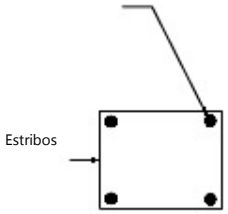

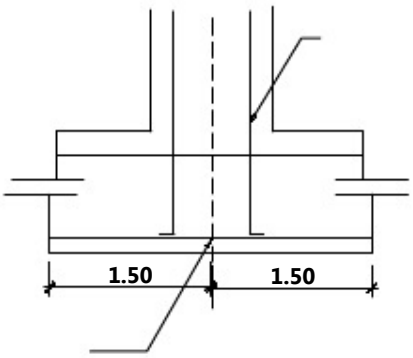

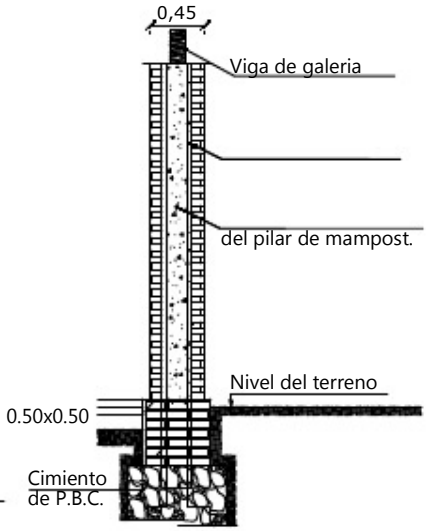

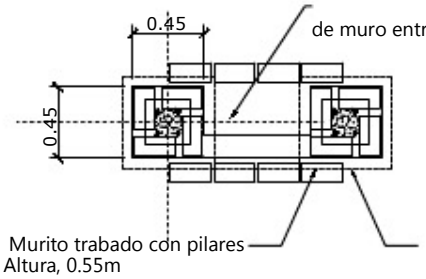

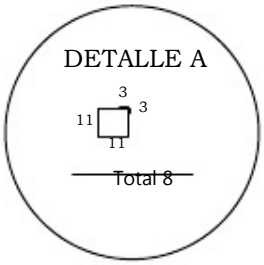

El cantero debe ser trabado a los pilares y aislado en sus cuatro caras con revoque 1:3 y una mano de

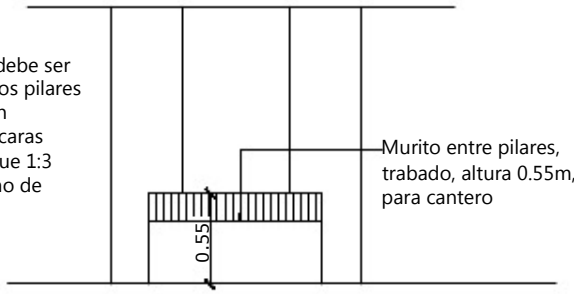

MINISTERIO DE EDUCACION Y CULTURA

11

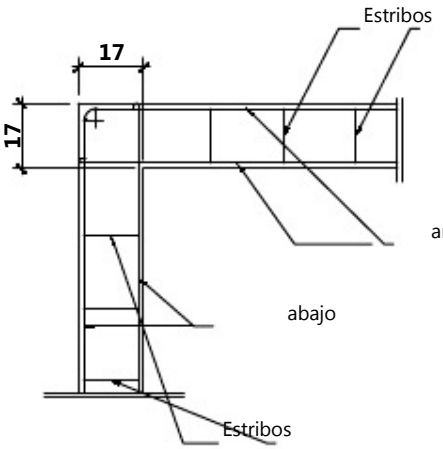

Revocado

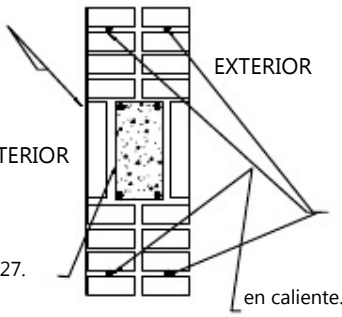

Encadenado superior, 13x27.

en caliente.

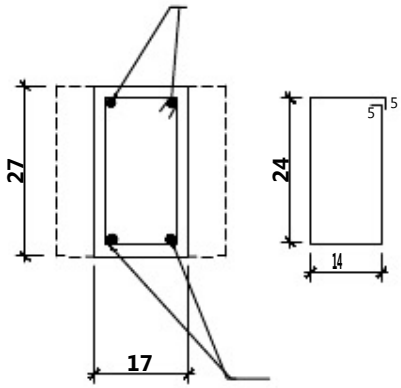

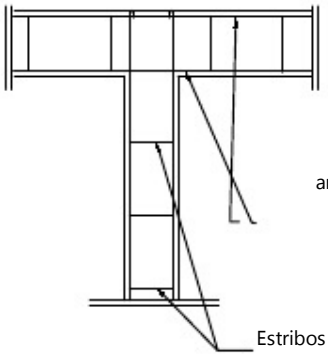

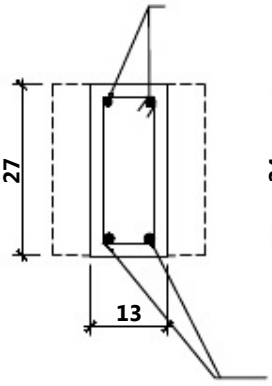

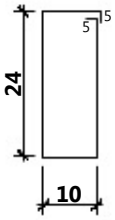

MINISTERIO DE EDUCACION Y CULTURA

12

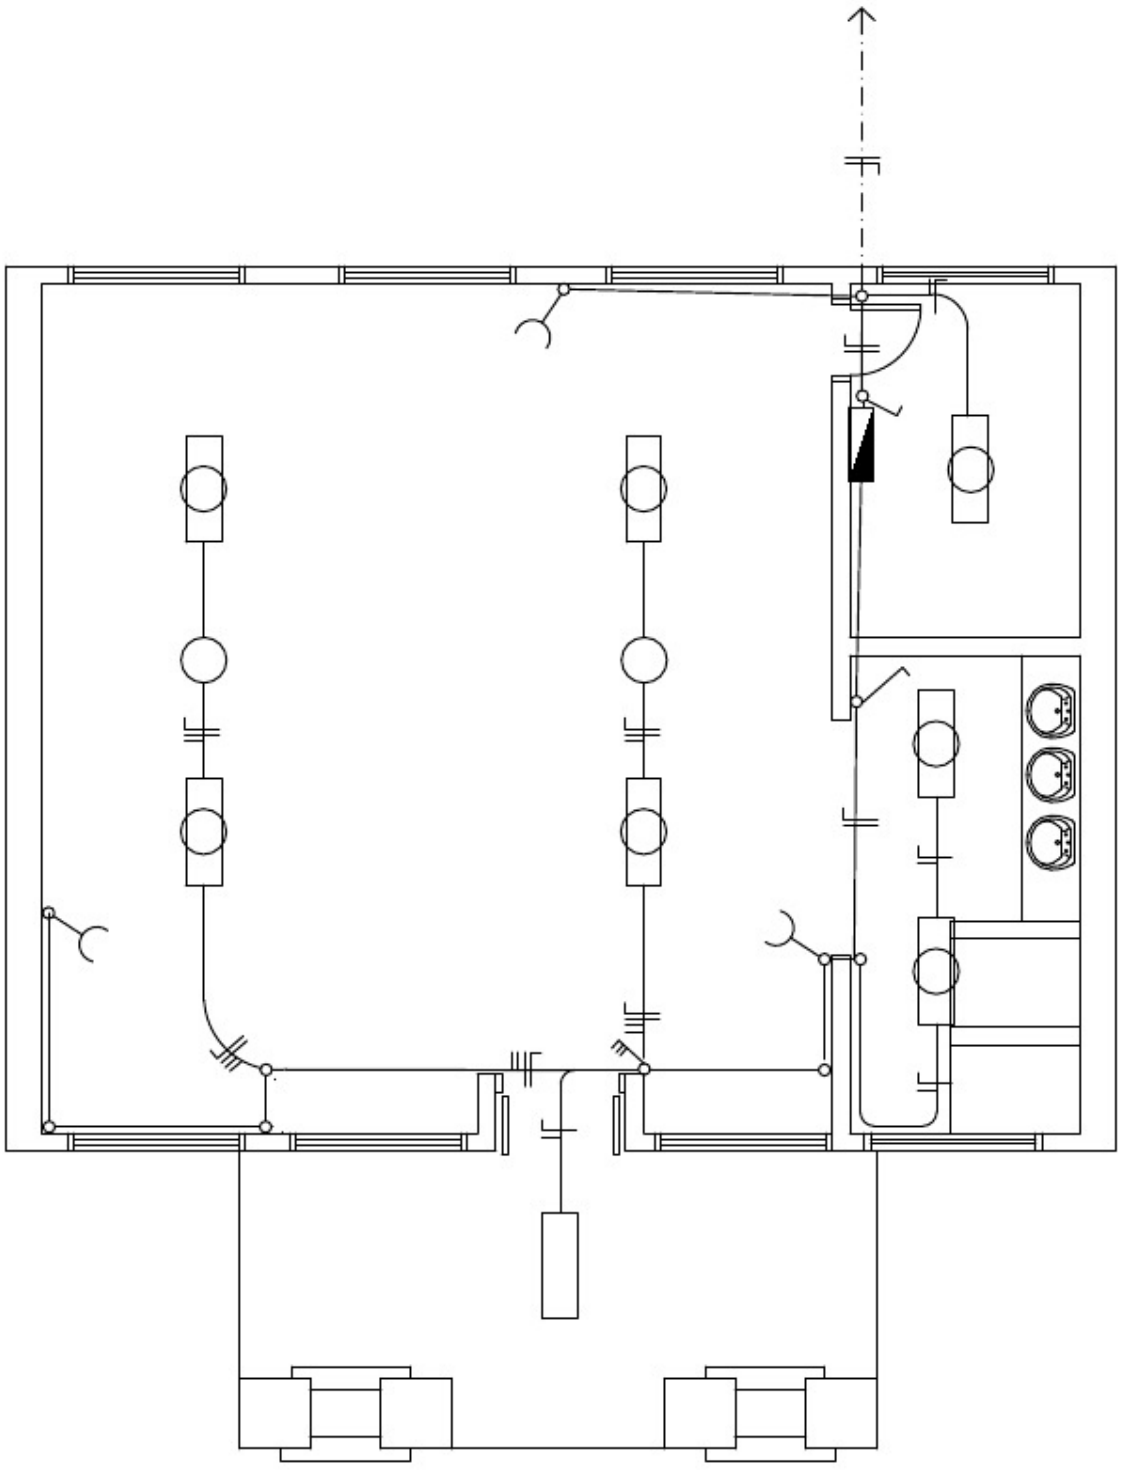

MINISTERIO DE EDUCACION Y CULTURA

13

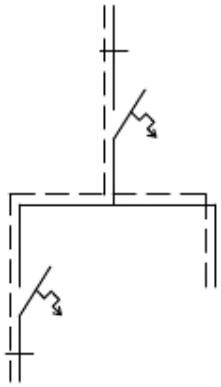

MINISTERIO DE EDUCACION Y CULTURA

14

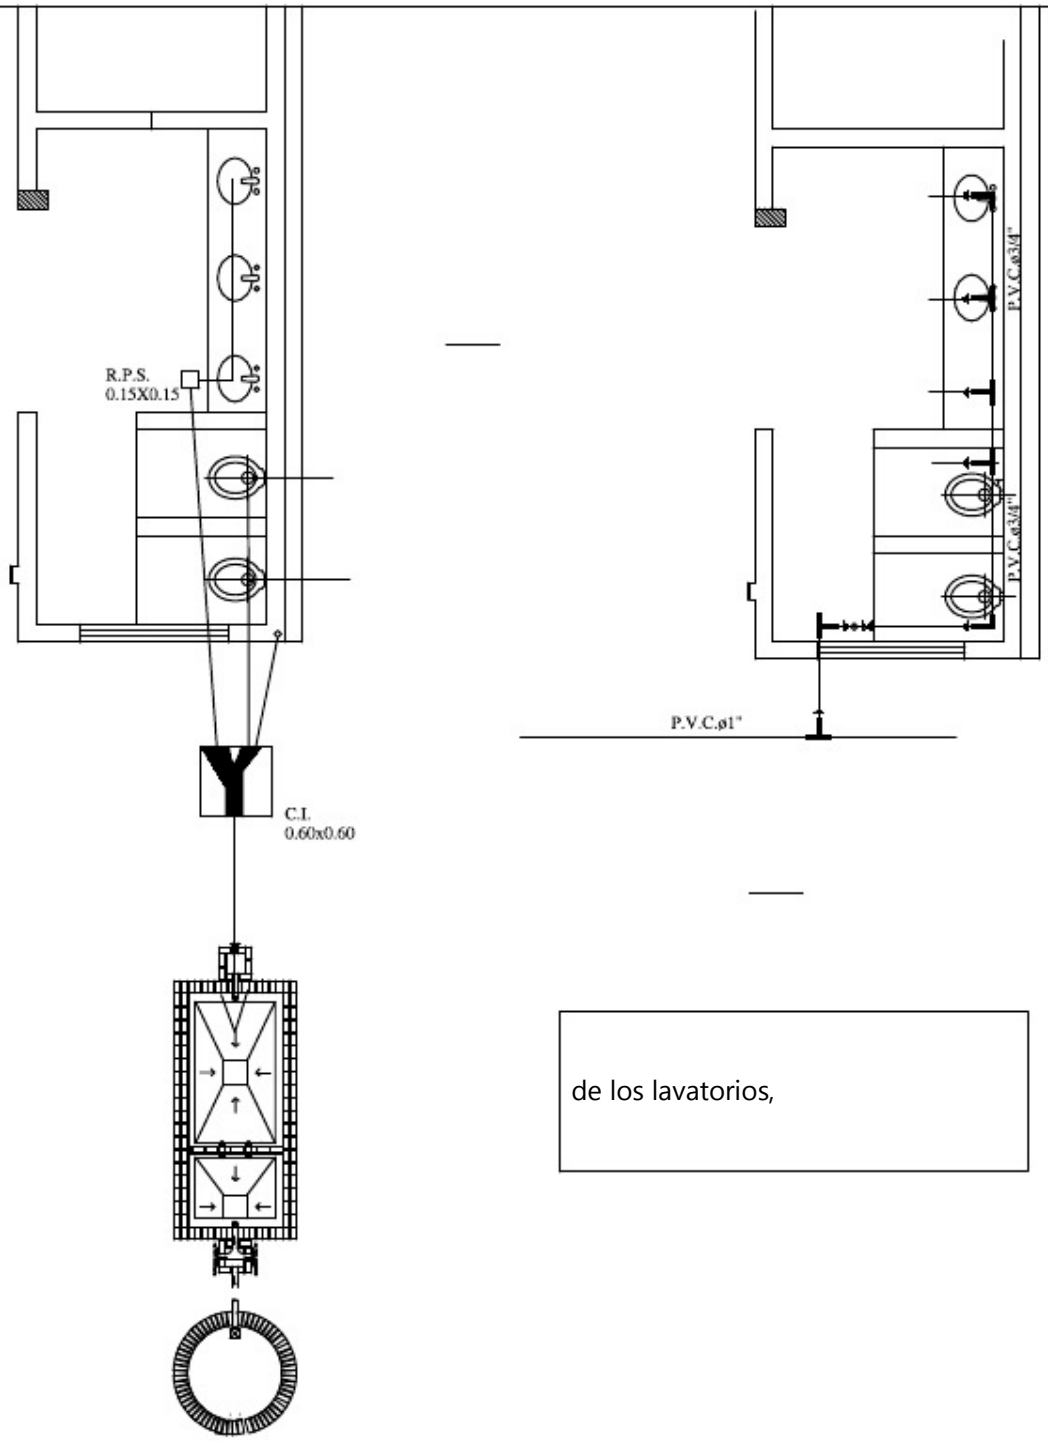

de los lavatorios,

MINISTERIO DE EDUCACION Y CULTURA

15

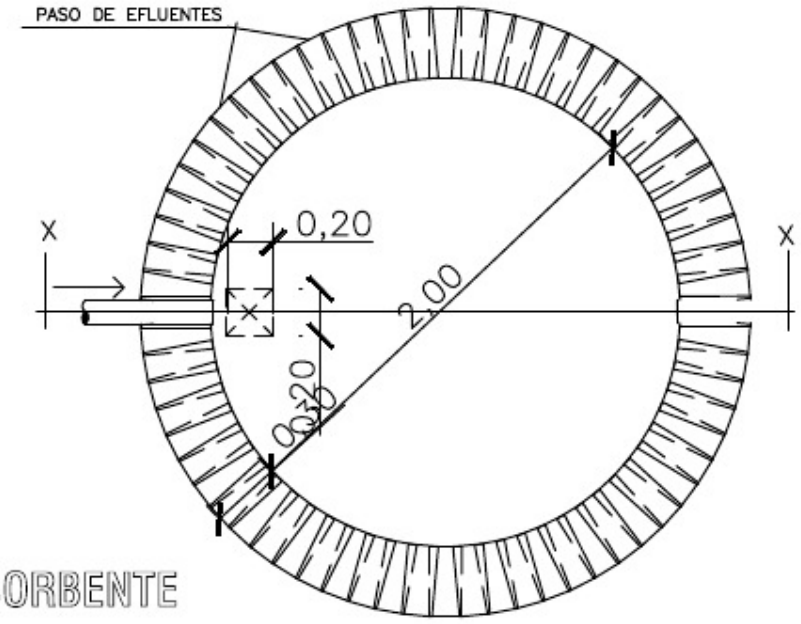

PLANTA
POZO ABSORBENTE

Tapa de

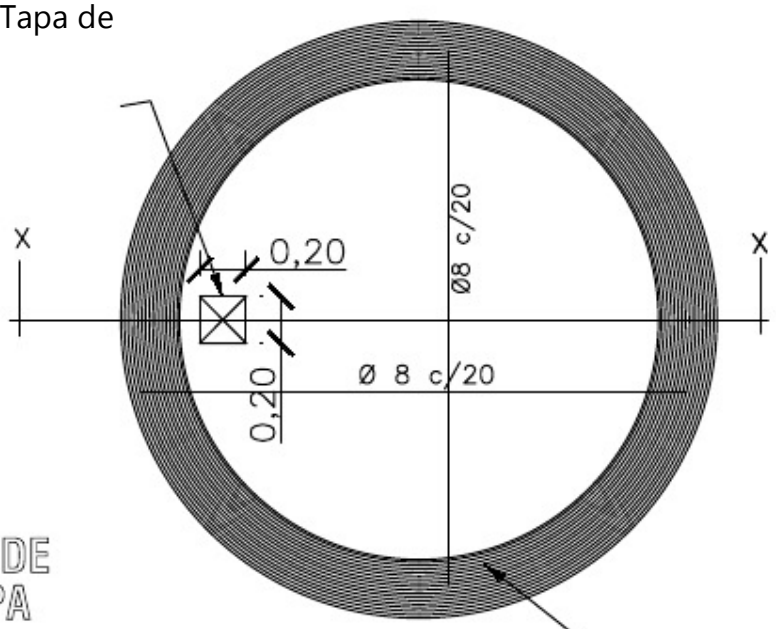

DETALLE DE
LOSA TAPA
POZO ABSORBENTE

Encadenado de

0.25 x 0.25.

MINISTERIO DE EDUCACION Y CULTURA

16

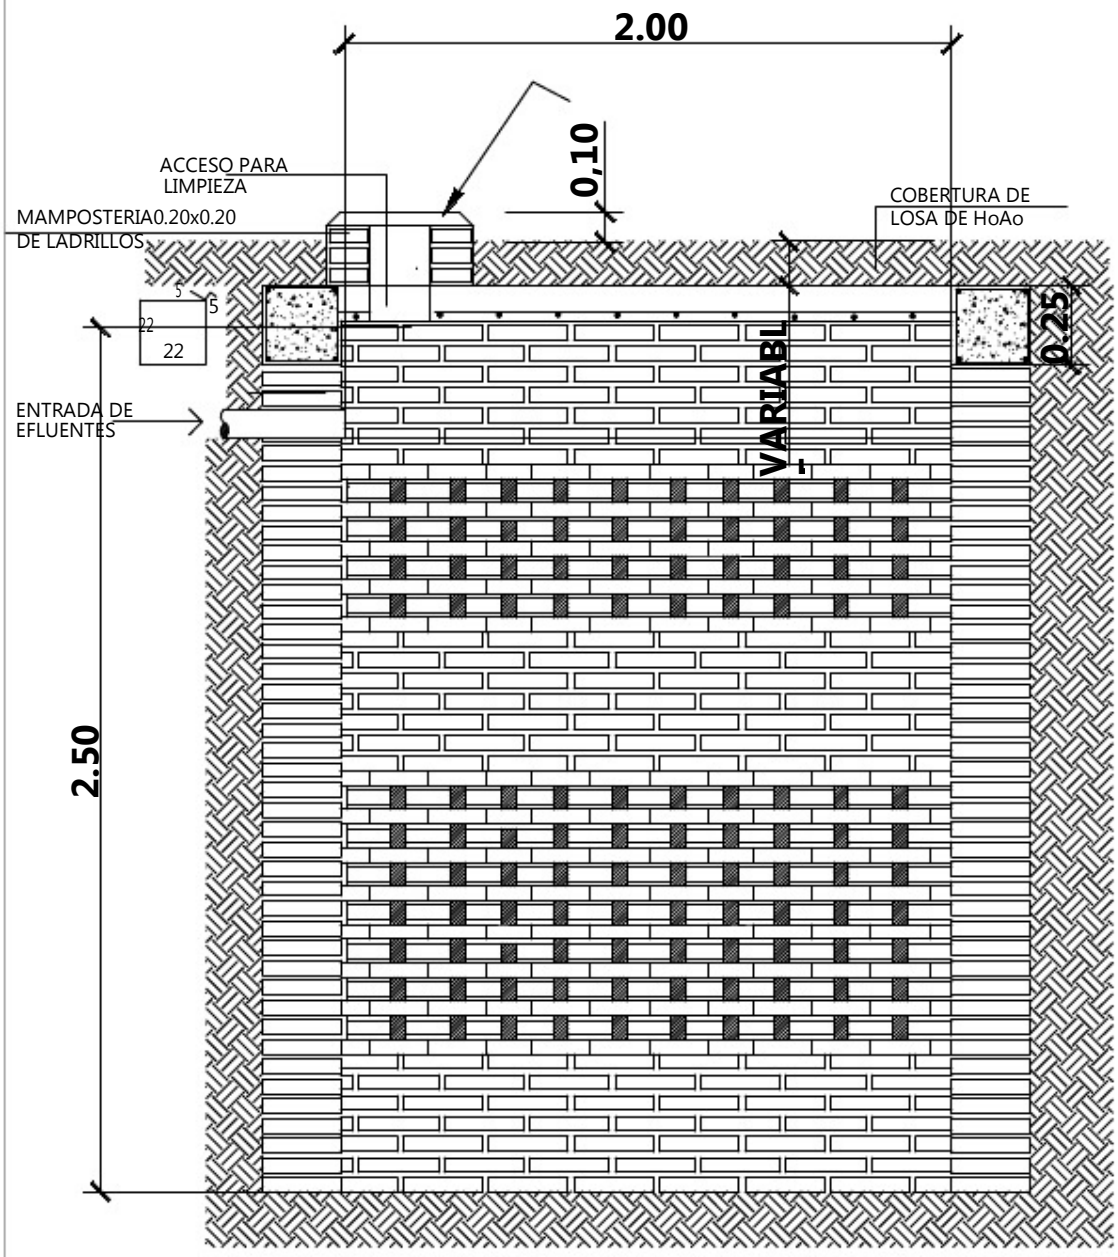

POZO ABSORBENTE

ESC. 1:20

CORTE X-X

ESC. 1:20

MINISTERIO DE EDUCACION Y CULTURA

17

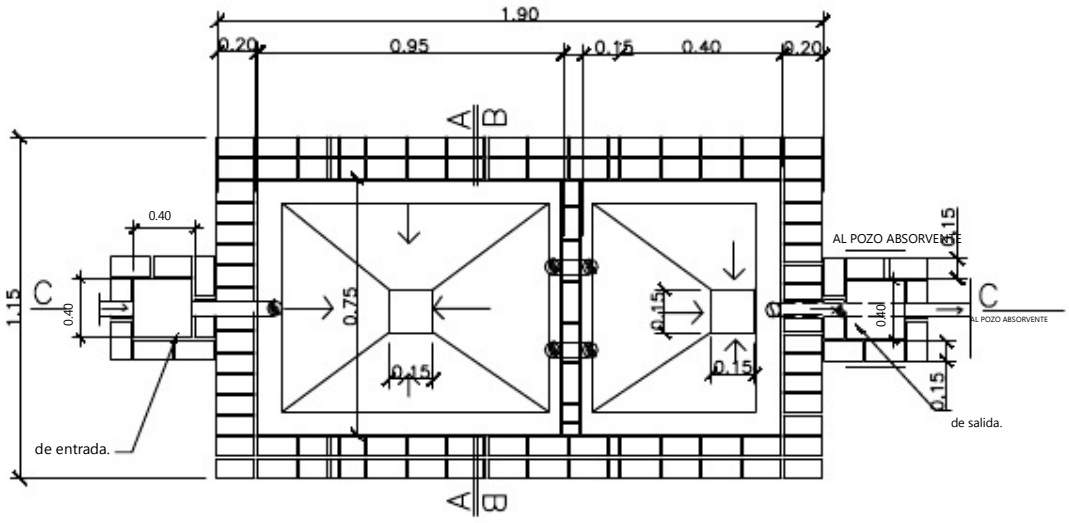

PLANTA CAMARA SEPTICA
Sin escala

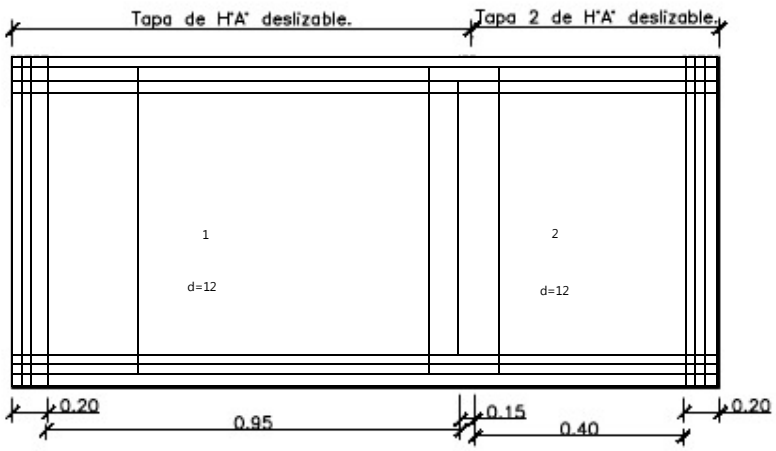

DETALLE DE LOSA TAPA CAMARA SEPTICA
Sin escala

MINISTERIO DE EDUCACION Y CULTURA

18

MINISTERIO DE EDUCACION Y CULTURA

19

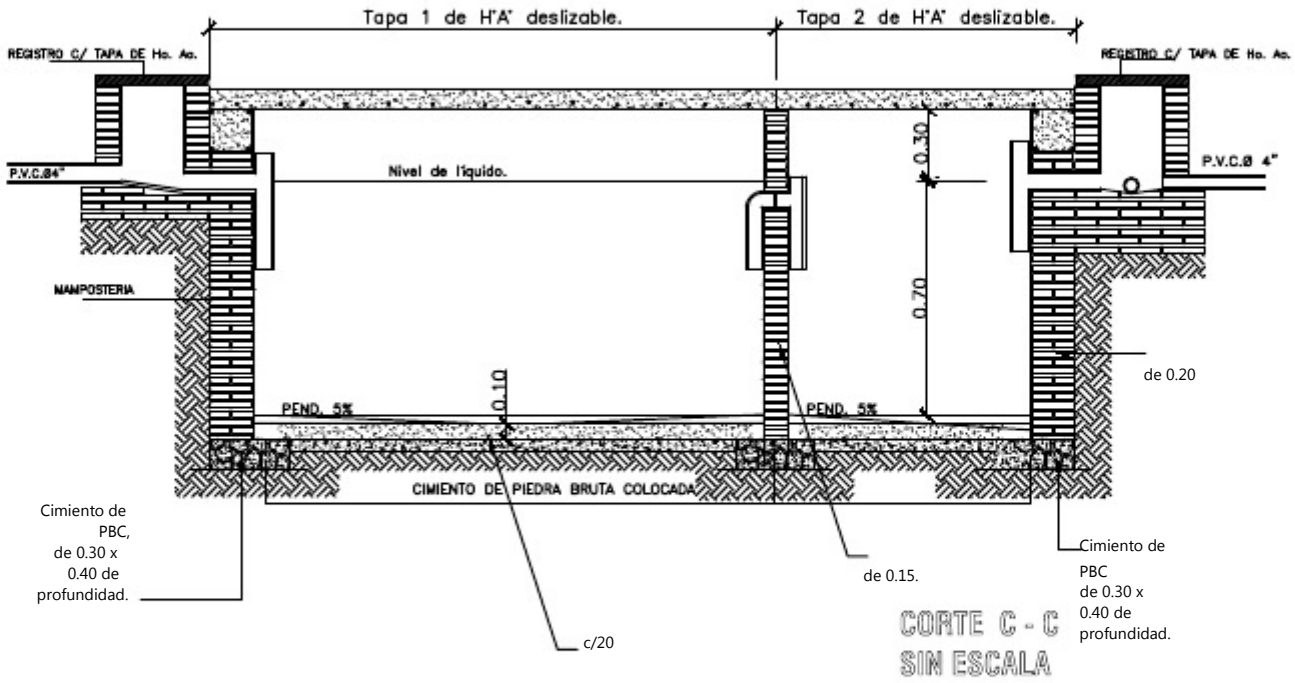

CORTE C - C
SIN ESCALA

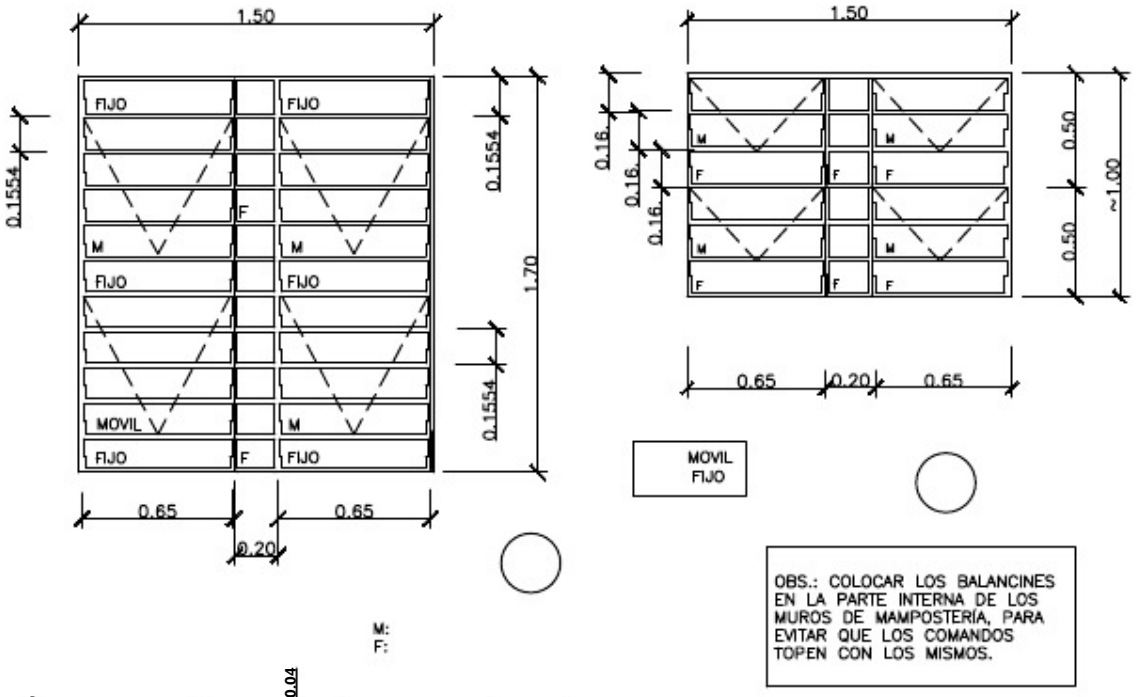

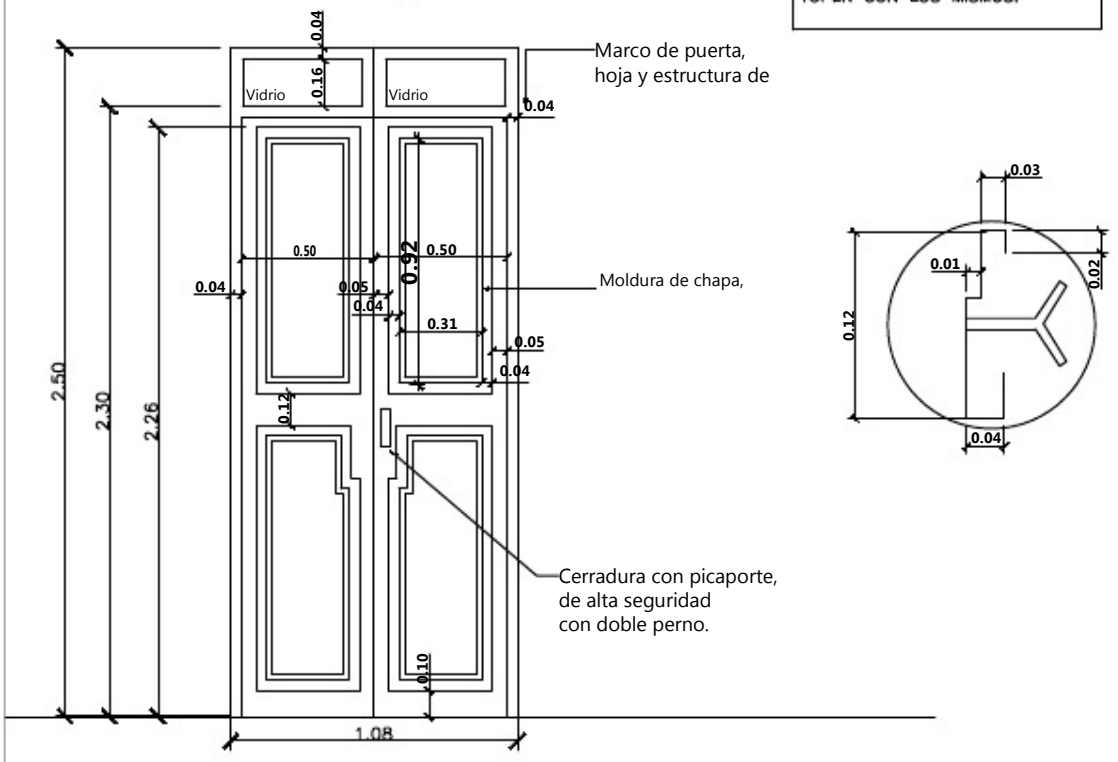

MINISTERIO DE EDUCACION Y CULTURA

		20

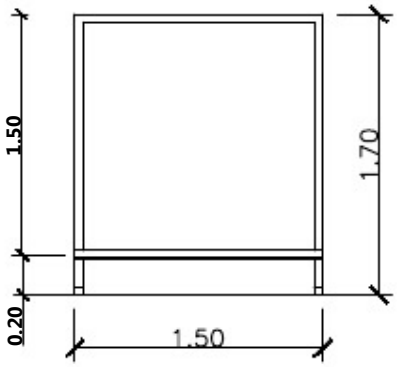

ALZADO

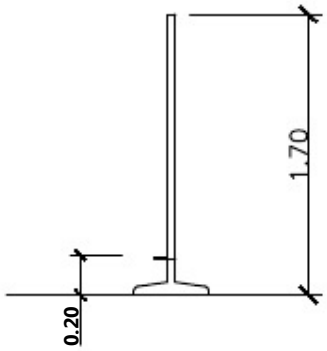

ALZADO LATERAL

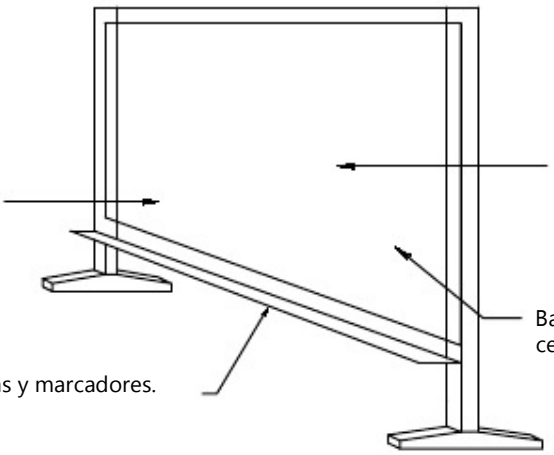

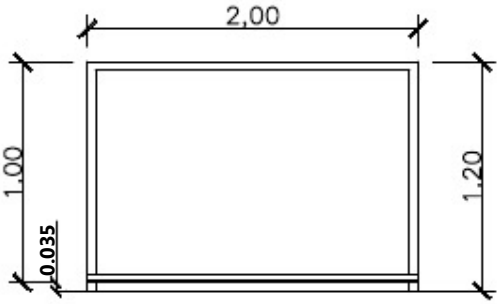

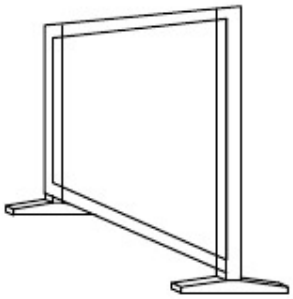

ALZADO

MINISTERIO DE EDUCACION Y CULTURA		
		21