PROYECTO EMPEDRADO

PROYECTO:

Construccion de empedrado con cordon de H° ambos lados

- Longitud total : 218.5 metros

Ubicacion: Distrito de Santa Elena - Calle Pública Luis Torres - Barrio Loma Clavel

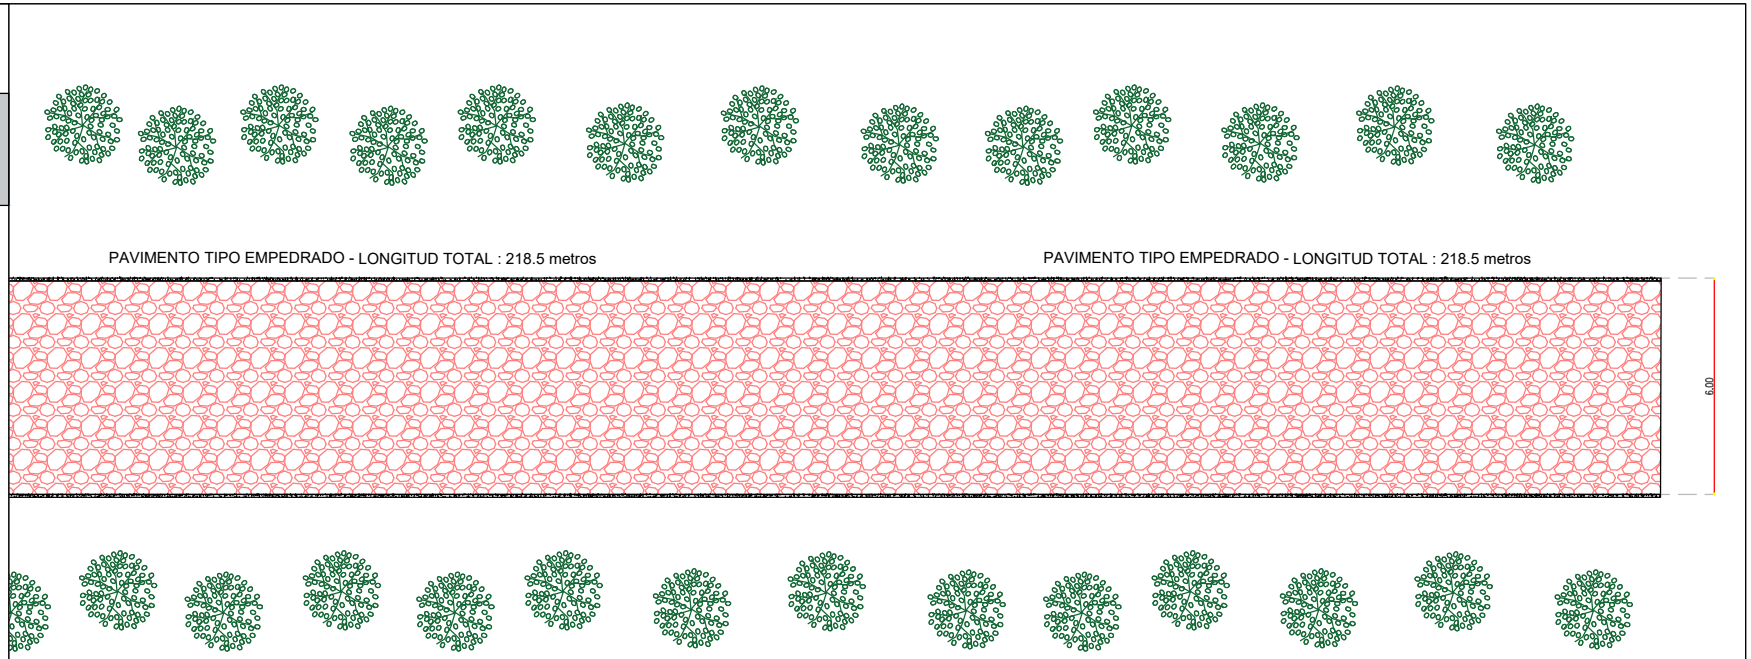

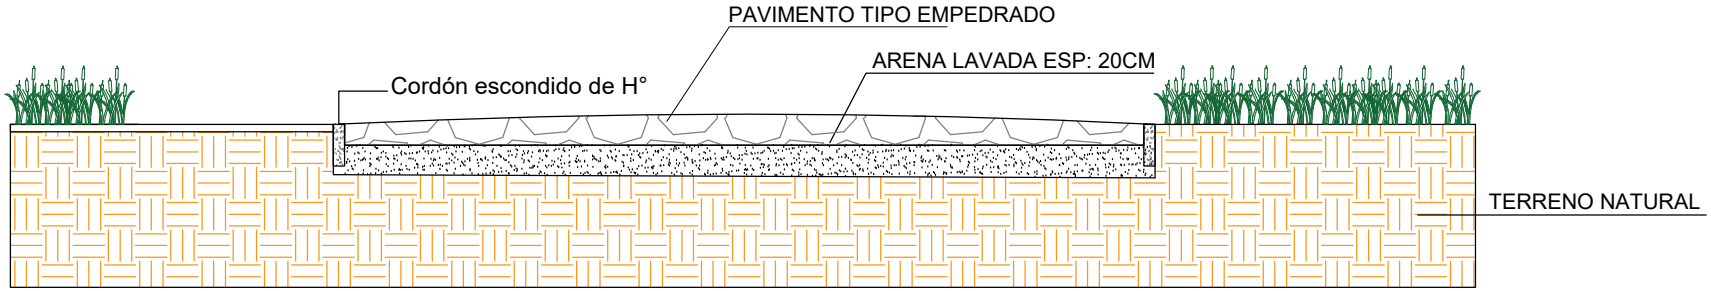

ARQUITECTURA - PLANTA Y CORTE
PROYECTO CONSTRUCCION DE EMPEDRADO CON CORDON AMBOS LADOS

GOBERNACION DE CORDILLERA