This file was edited using the trial version of Nitro Pro 7
Buy now at www.nitropdf.com to remove this message

MAESTRO FERMÍN LÓPEZ

AL POZO ABSORBENTE

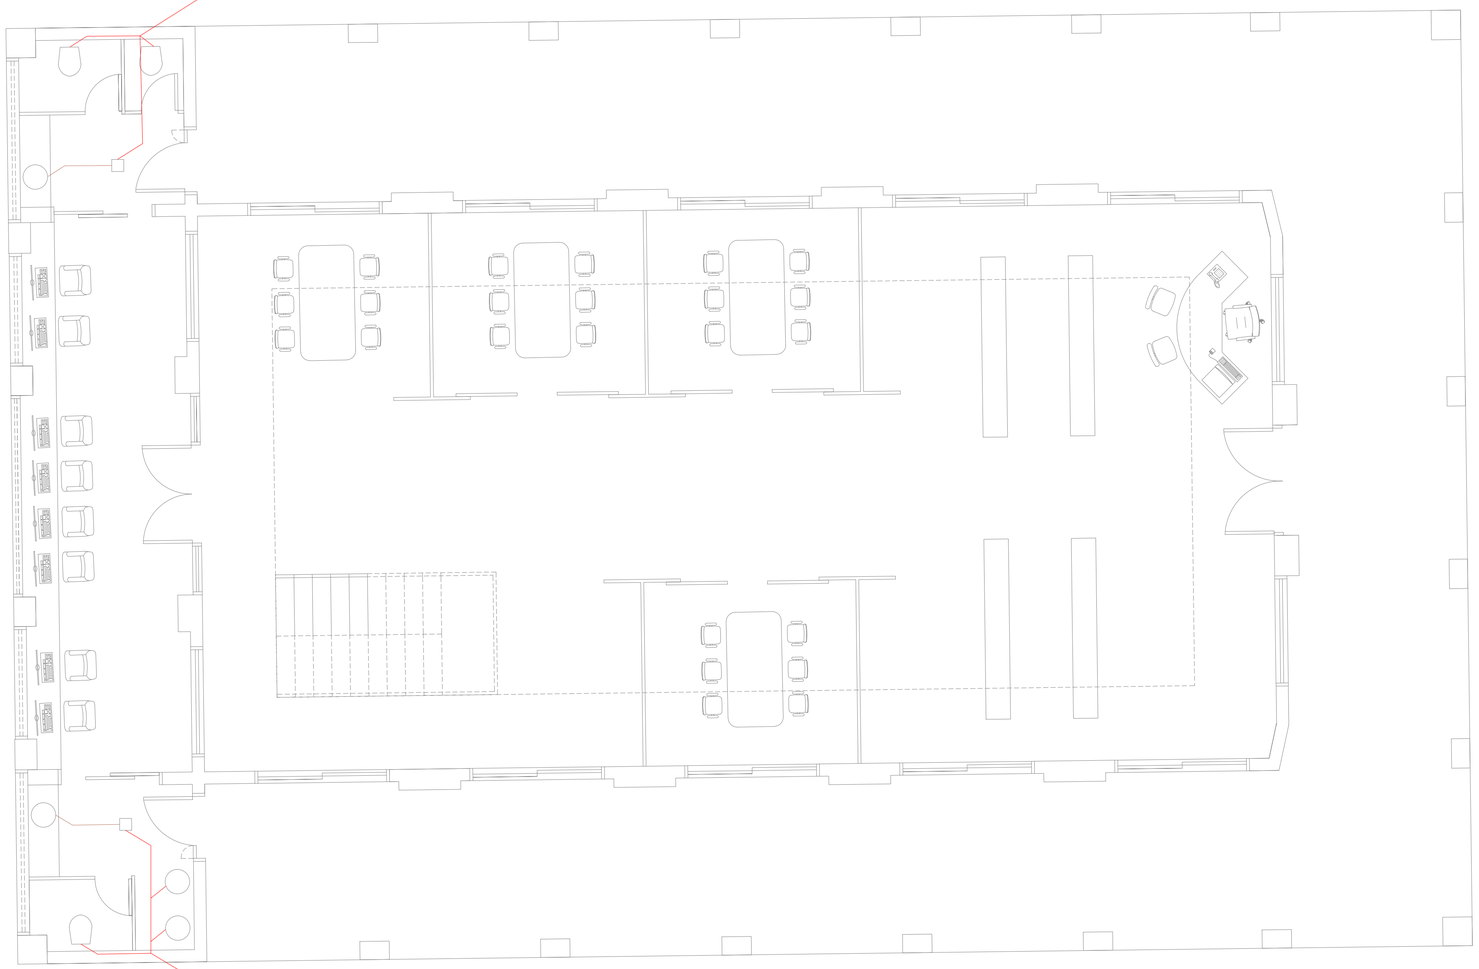

CURUPAYTY

GENERAL ROGELIO BENÍTEZ

AL POZO ABSORBENTE

MAYOR HILARIO AMARILLA

CLOACAL PLANTA BAJA
esc. 1.50

MUNICIPALIDAD DE PIRIBEBUY
PROYECTO:
BIBLIOTECA MUNICIPAL

SANITARIA
PLANTA GENERAL 1/50
C L O A C A L

LÁMINA 9