


PLANTA GENERAL
S I N E S C A L A

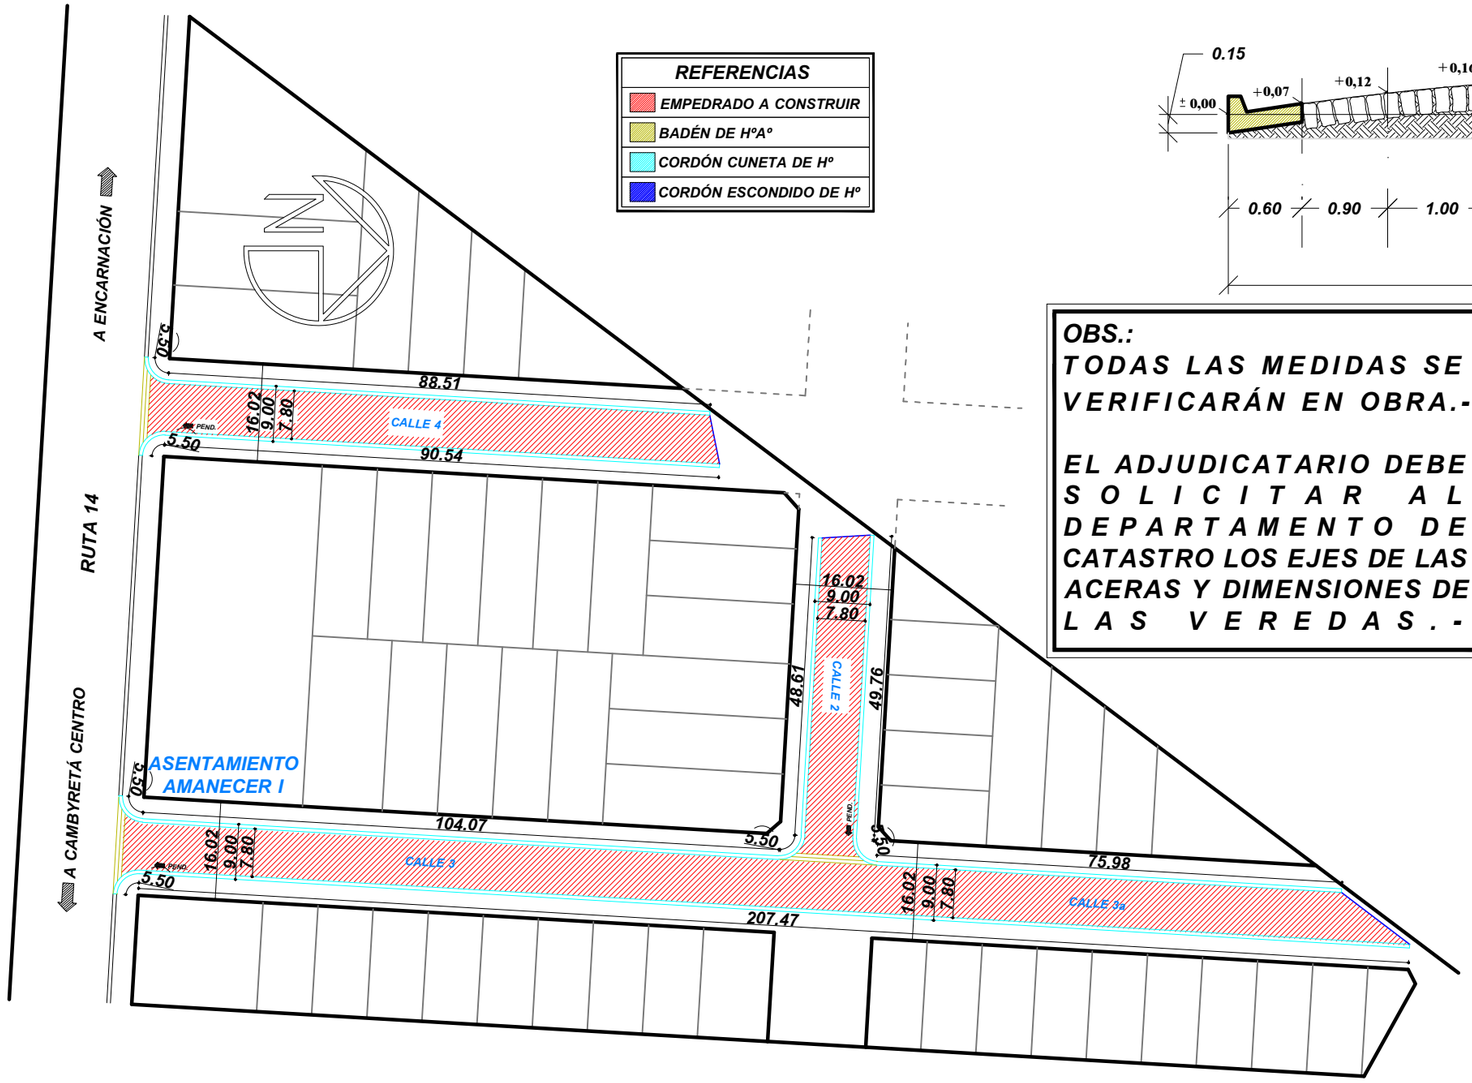


CORTE TRANSVERSAL TIPO
Esc._____1:50

**OBS.:**
**TODAS LAS MEDIDAS SE VERIFICARÁN EN OBRA.-**

**EL ADJUDICATARIO DEBE SOLICITAR AL DEPARTAMENTO DE CATASTRO LOS EJES DE LAS ACERAS Y DIMENSIONES DE LAS VEREDAS.-**

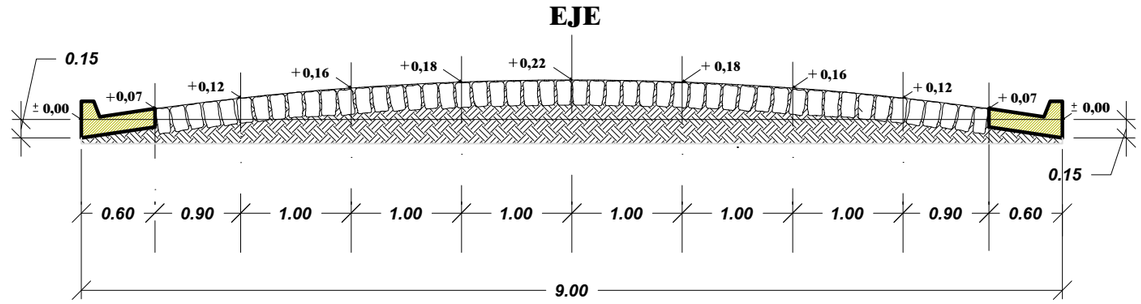


DETALLE CORDÓN ESCONDIDO
S I N E S C A L A




CORTE CORDÓN CUNETA DE Hº
Esc._____1:20

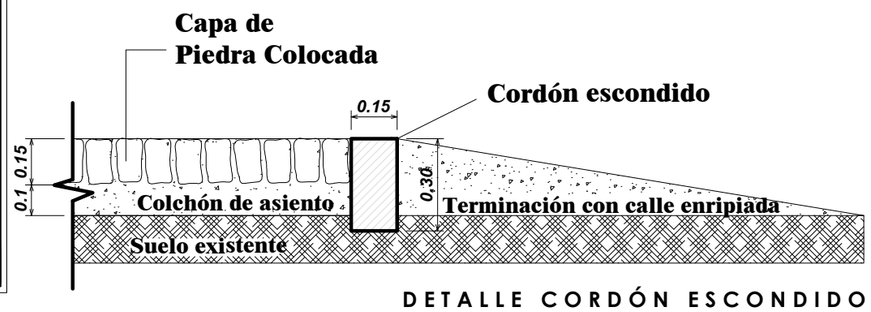


DETALLE BADÉN DE HºAº
S I N E S C A L A

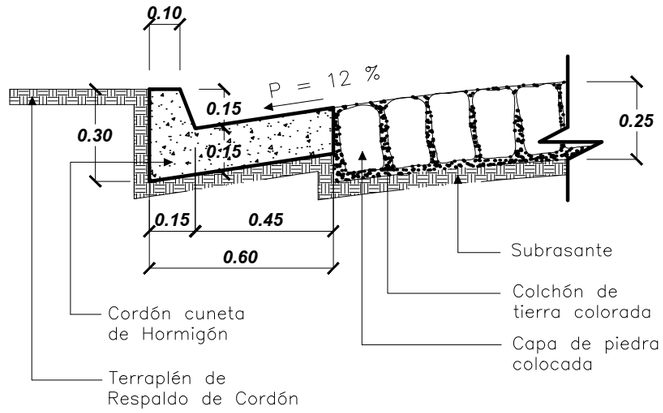


DETALLE DE BADÉN DE HºAº
Esc._____1:20

# Municipalidad de Cambyretá

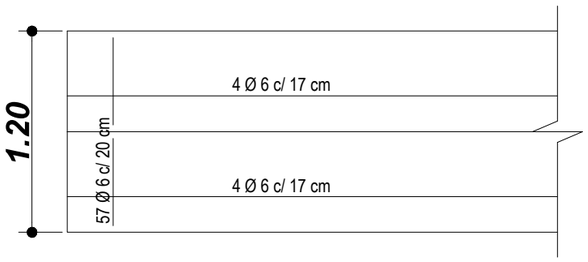MUNICIPALIDAD DE CAMBYRETA
ITAPÚA –PARAGUAY

**ANTEPROYECTO**
Obra: Construcción de Empedrado

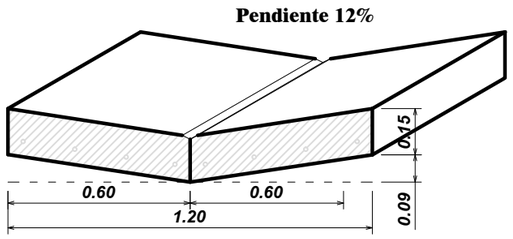**BARRIO:** ASENTAMIENTO AMANECER I

**UBICACIÓN:** ASENTAMIENTO AMANECER I

Arq. Berta R. Martinez B.
Directora de Obras

Francisco J. Pereira Rieve
Intendente Municipal

**LÁMINA N°**

**01**

**JUNIO 2.015**