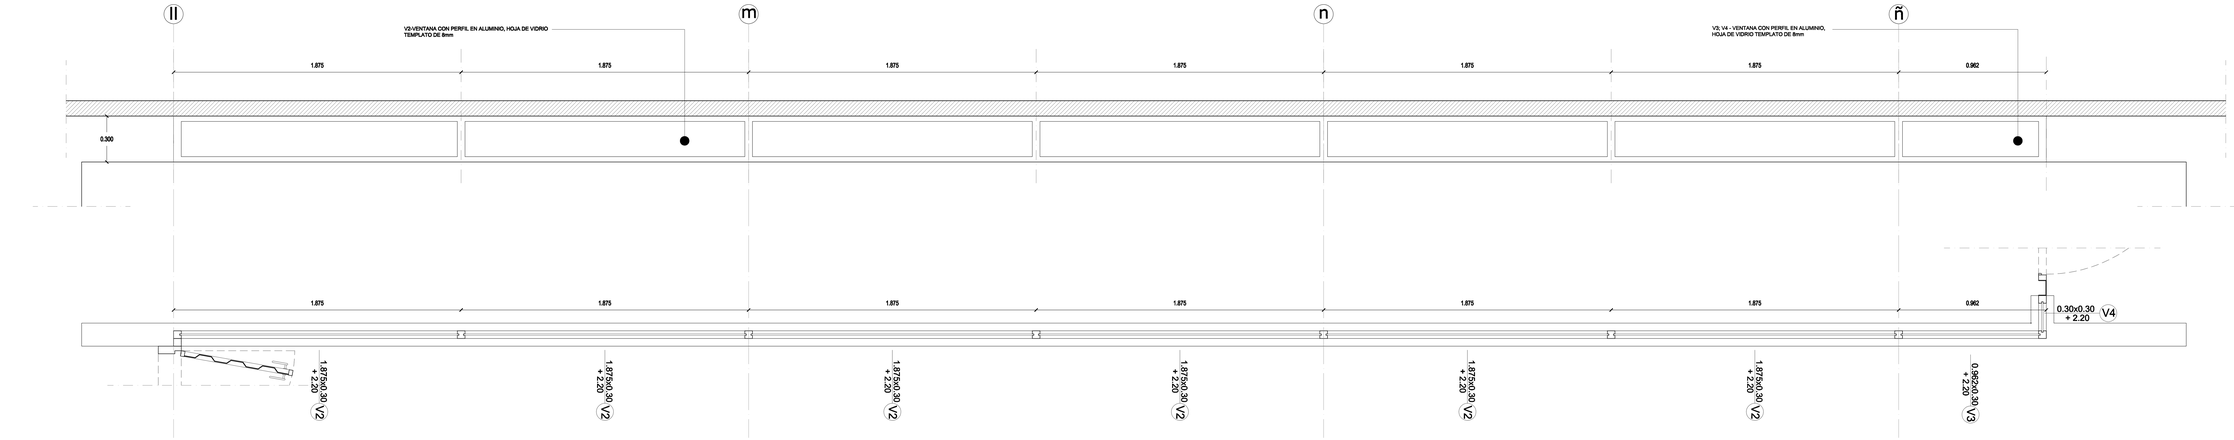

PLANILLA ABERTURAS RESTAURANTE

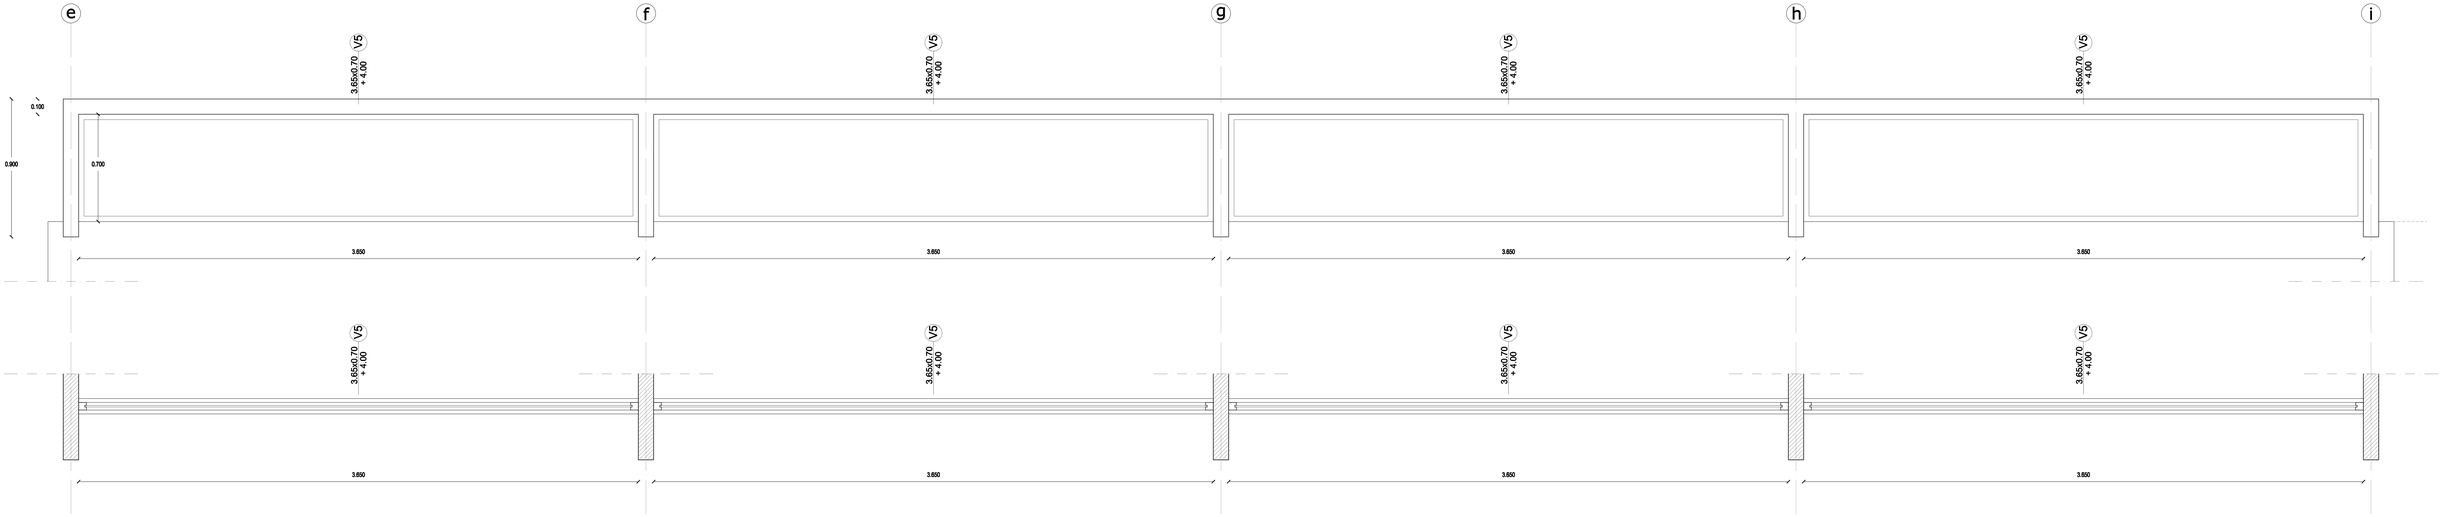

PLANILLA ABERTURAS AUDITORIO

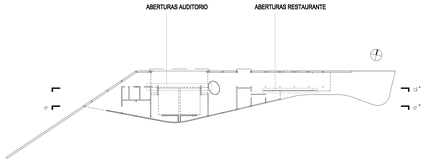

CENTRO DE ATENCIÓN TURÍSTICA INTEGRAL AL VISITANTE DE ITAPUA

PLANILLA DE ABERTURAS	ESCALA 1/10

DIRECCIÓN: TENIENTE RAMOS ALFARO 399 B/ MONTE ALTO - LUQUE - PARAGUAY

ARQ. R. JAVIER CORVALÁN ESPÍNOLA	FIRMA	2010/08/06 FECHA	DMA9 Nº LÁMINA