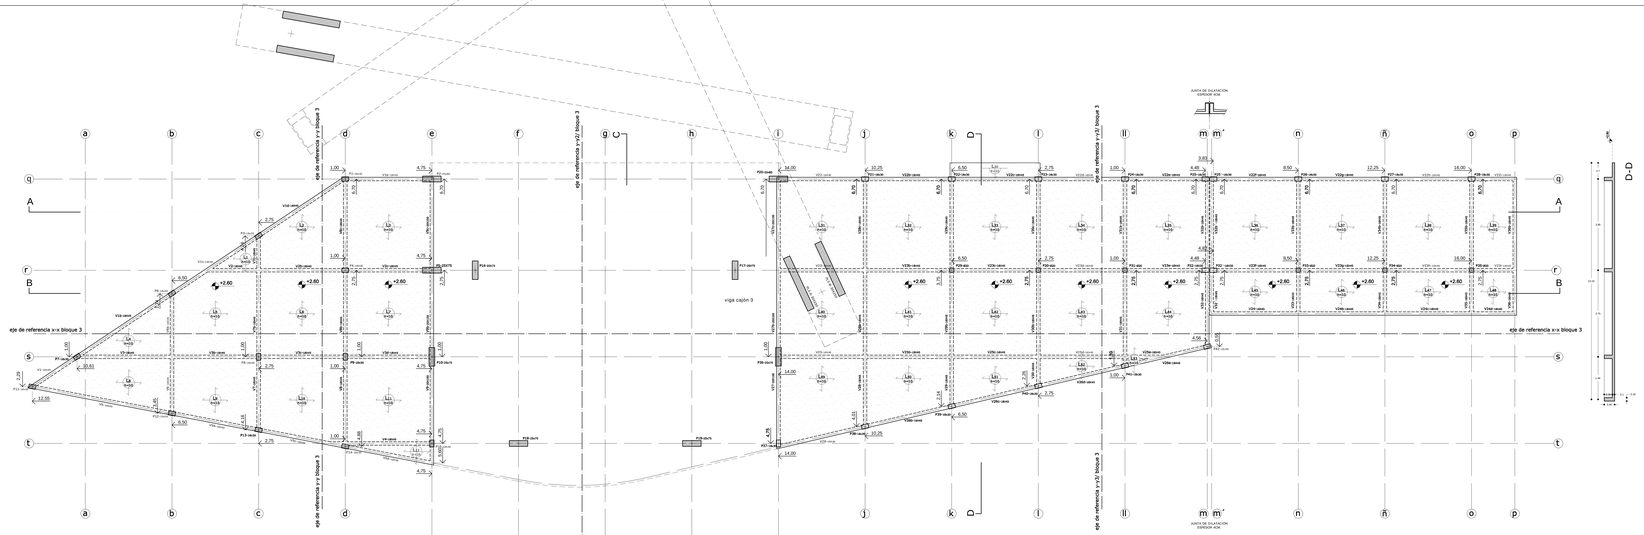

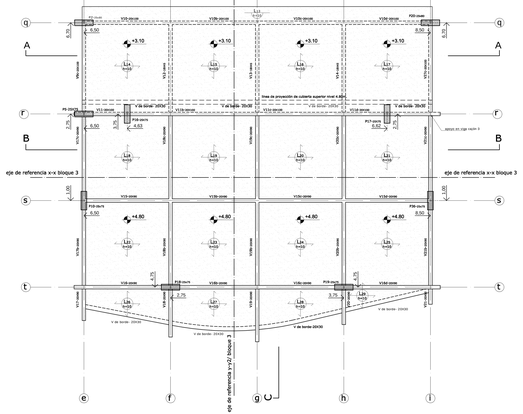

fck= 250 kg/cm2

fyk= 5000 kg/cm2

CENTRO DE ATENCIÓN TURÍSTICA INTEGRAL AL VISITANTE DE ITAPUA

PLANTA DE ENCOFRADO BLOQUE 3

ESCALA 1/50

DIRECCIÓN: TENIENTE RAMOS ALFARO 298 E/ MONTE ALTO, LUQUE - PARAGUAY

ING. ANIBAL AGUILAR	2010/09/06	E3
FIRMA	FECHA	Nº LÁMINA