MAMPARAS TIPO F:
Durlock de 5cm de espesor
Ubic: Divisorias internas

MTF

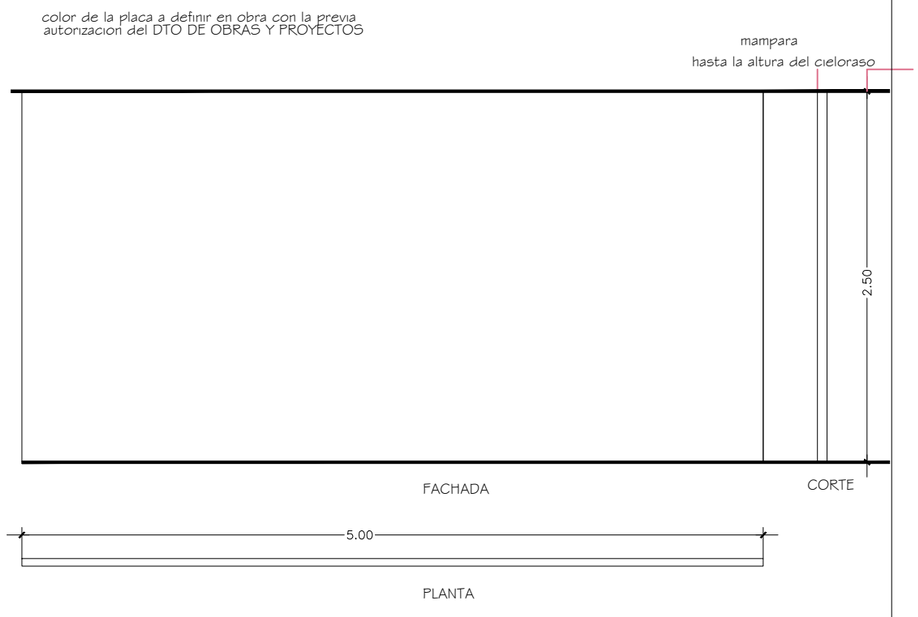

MAMPARAS TIPO E:
Durlock de 5cm de espesor
Ubic: Divisorias entre deptos.

MTE

BLOQUE-8 | DETALLE.MAMPARAS

MINISTERIO PUBLICO
FISCALIA GENERAL DEL ESTADO
OBRAS COMPLEMENTARIAS PARA TERMINACION DEL BLOQUE 8

UBICACION:	CHILE E/ JEJUI E YGATIMI
PROPIETARIO:	MINISTERIO PUBLICO
DIRECCIÓN:	CHILE E/ JEJUI E YGATIMI
PROFESIONAL:	DIRECCIÓN DE OBRAS Y PROYECTOS — PAT.No:
DIRECCIÓN:	HUMAITÁ E/NTRA. SEÑORA DE LA ASUNCIÓN DE INDEPENDENCIA NACIONAL
CTA.CTE.CTRAL:	11-098-01/02/03/19
SUP. TERRENO:	8.784.26M2

ESCALA 1:100 | LAMINA N° AR54B

Archivo CAD: FGE_BB-AR-MAMPARAS

PROFESIONAL | PROPIETARIO