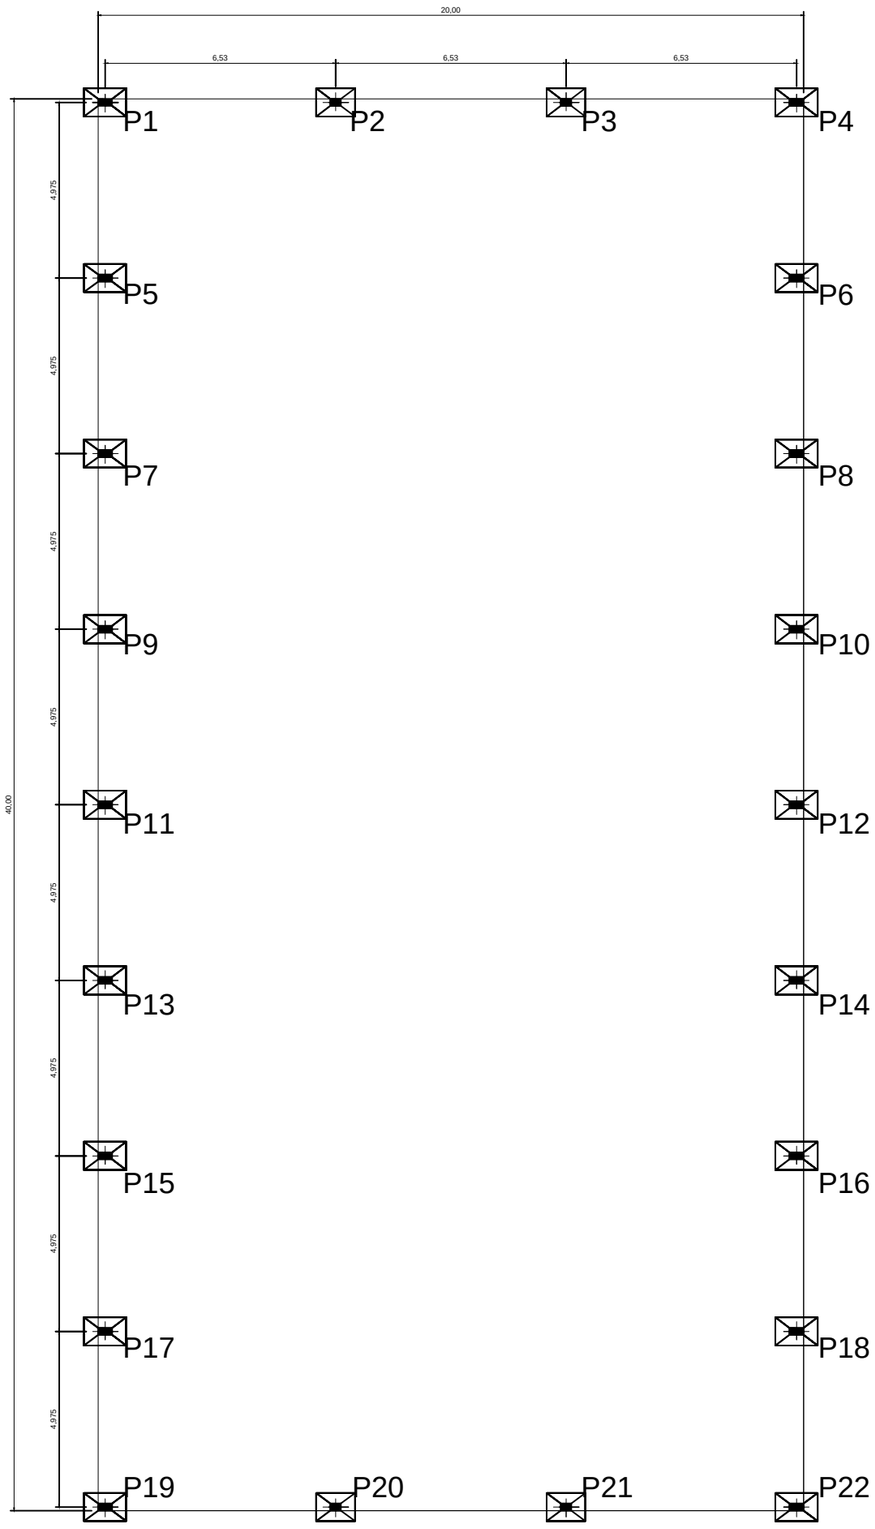

PLANTA ESTRUCTURA METÁLICA

Esc 1/100

PILARES Altura = 5,00 m

P1=P4=P5=P6=P7=P8=P9=P10=P11
P12=P13=P14=P15=P16=P17=P18
P19=P22 (20X40) cm

P2=P3=P20=P21 (20X30) cm

ZAPATAS

Z1=Z4=Z5=Z6=Z7=Z8=Z9=Z10=Z11
Z12=Z13=Z14=Z15=Z16=Z17=Z18
Z19=Z22 (80X120) cm

Z2=Z3=Z20=Z21 (80X 110) cm

COTA DE FUNDACIÓN. 1,00 m

ARMADURAS: Var. de 10 mm en parrilla de (20x20) cm

CARGA MINIMA DE HORMIGÓN : 20 cm
CARGA MAXIMA DE HORMIGÓN: 40 cm

DOSAJE DE HORMIGÓN 1:2:4

01
N° de Lámina

PROYECTO: Estructura Metálica,cob de chapas galvaniz.

Ubicación : Loma Plata
Propietario : Municipalidad de Loma Plata
Dirección : Av. Central y calle Última
Profesional : Ing. Victor Cerquetti *Pat. Prof. N°: 00123*
Dirección : Av. Central y Calle Última
Superficie a Construir: 800 m2 /Techo
Cta. Cte. Ctral. Nº : Sup del Terreno: 29,7687 Has

Propietario *Profesional*