RESOLUCIÓN I.M Nº 072 /2021

POR LA CUAL SE APRUEBA EL PLANO DE OFICINA ADMINISTRATIVA EN SEGUNDA PLANTA DEL PALACETE MUNICIPAL.-

Mariano Roque Alonso, 30 de Noviembre de 2021

VISTO: El Memorándum Nº 334/2021, de fecha 30 de Noviembre de 2021, de la Direccion General de Obras e Infraestructura de este Municipio, y;

CONSIDERANDO

Que, el Memorándum aludido remite el Plano de de oficina administrativa en segunda planta del palacete municipal, con los detalles técnicos correspondientes, firmado por el Ing. Lucas Maldonado, Director de la mencionada Dependencia Municipal, solicitando su aprobación.----------

Que, la Ley Nº 3.966/2.016 "Orgánica Municipal" en su ***Articulo 12*** "De las Funciones Municipales" establece que *"...las municipalidades, en el ámbito de su territorio, tendrán las siguientes funciones... en materia de infraestructura pública y servicios; a-) La construcción, equipamiento, mantenimiento, limpieza y ornato de la infraestructura pública del Municipio...".* Además, ***el Artículo 51*** de la misma Ley establece Deberes y Atribuciones del Intendente, ***inc b,*** *"promulgar Ordenanzas y Resoluciones, cumplirlas y reglamentarlas, o en su caso, Vetarlas"*, ***inc t,*** *"efectuar las demas actividades administrativas previstas en la legislación vigente, como así mismo, aquellas que emerjan de las funciones municipales".*----------

POR TANTO; basados en las disposiciones legales arriba mencionadas, y en el ***Articulo 51,*** *inc b* de la misma Ley Nº 3.966/2.010 "Orgánica Municipal", en uso de sus atribuciones, la Intendenta Municipal de la ciudad de Mariano Roque Alonso.----------

RESUELVE:

1º **APROBAR** el Plano de oficina administrativa en segunda planta del Palacete Municipal, conforme el plano anexo, presentado por la Dirección de Obras, y que forma parte de la presente resolución, por los motivos expuestos en el exordio de la presente Resolución.---

2º **TÉNGASE POR RESOLUCIÓN**, comuníquese a quienes corresponda, regístrese y cumplido archívese.----------

Pedro Aponte
Secretario General

Carolina Aranda
Intendenta Municipal

Secretaría Gral.

INTENDENCIA

Secretaria Gral.

ES COPIA FIEL DEL ORIGINAL

MUNICIPALIDAD DE
MARIANO ROQUE ALONSO

Boquerón esq. Ballivián | Tel.: (595 21) 752 202 - 754 540. | municipalidad.mralonso@gmail.com

Dirección de Obras

MEMORANDUM 334/2021

DE	:	Dirección de Obras e Infraestructura
A	:	Intendencia
REF	:	Pedido
FECHA	:	30 de Noviembre de 2.021

A través del presente se solicita aprobación de plano de oficina administrativa en segunda planta del Palacete Municipal.

Sin otro particular.-

Ing. Lucas Melgarejo
Director de Obras e Infraestructura

VºBº

Carolina Arguello F.
Intendente Municipal

MUNICIPALIDAD DE M.R. ALONSO
Secretaría Privada
30 NOV. 2021
Recibido: Karen
a las 09:52 Horas

MUNICIPALIDAD DE M.R. ALONSO
SECRETARIA GENERAL
FECHA:
30 NOV. 2021
10:36 hora
Recibido: Richard

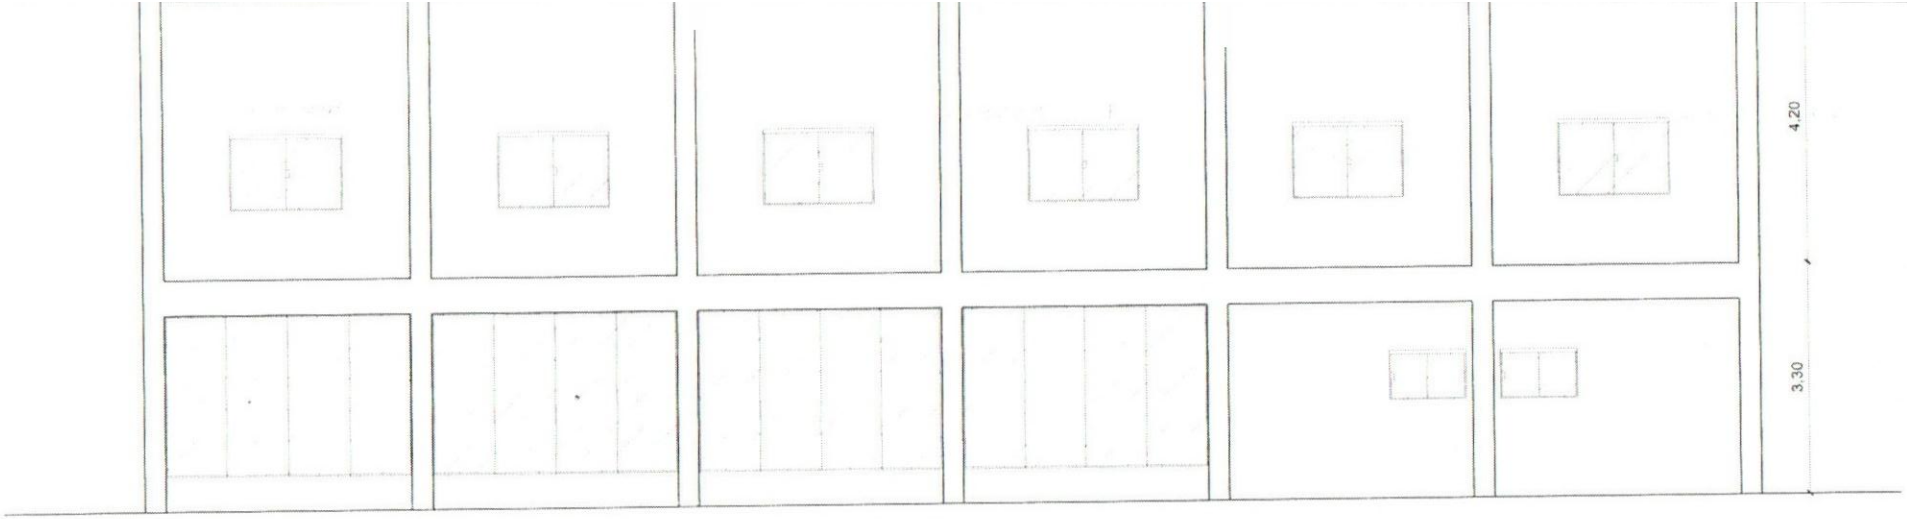

Fachada Lateral Izquierda
Esc. ----------1/100

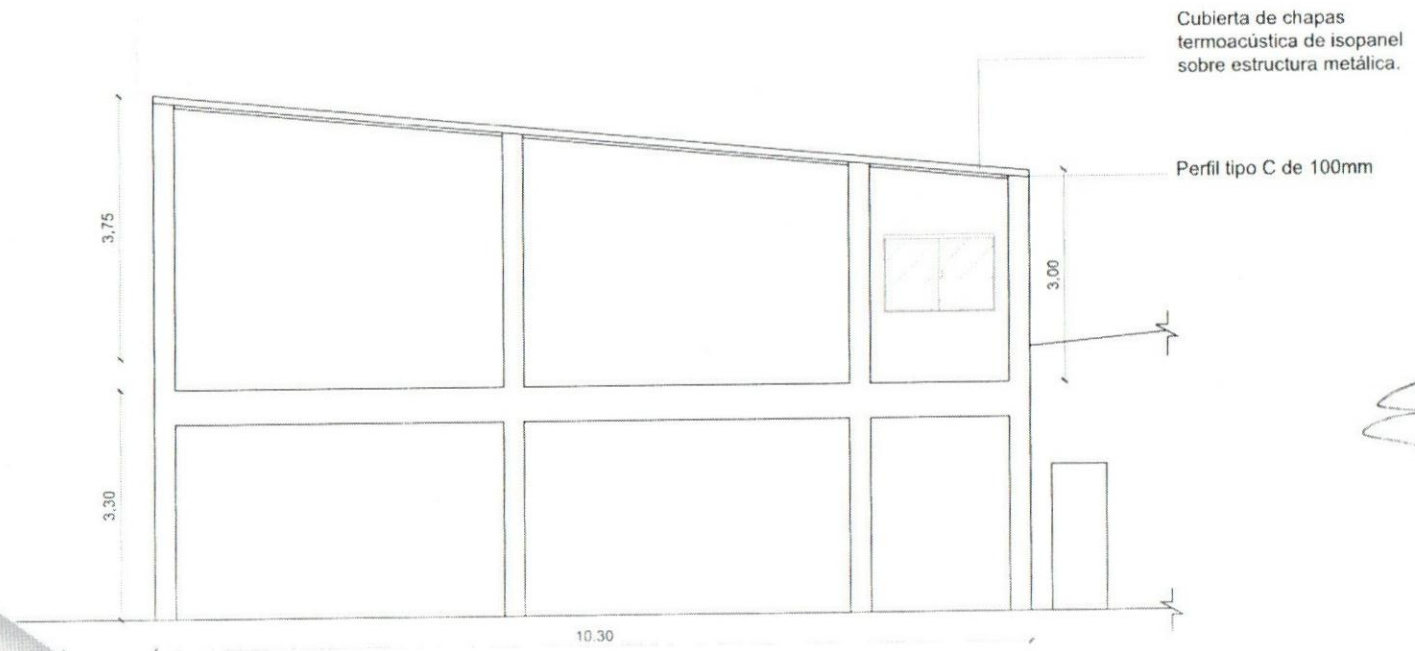

Fachada Posterior
Esc. ----------1/100

MUNICIPALIDAD DE MARIANO ROQUE ALONSO
Dirección de Obras e Infraestructura

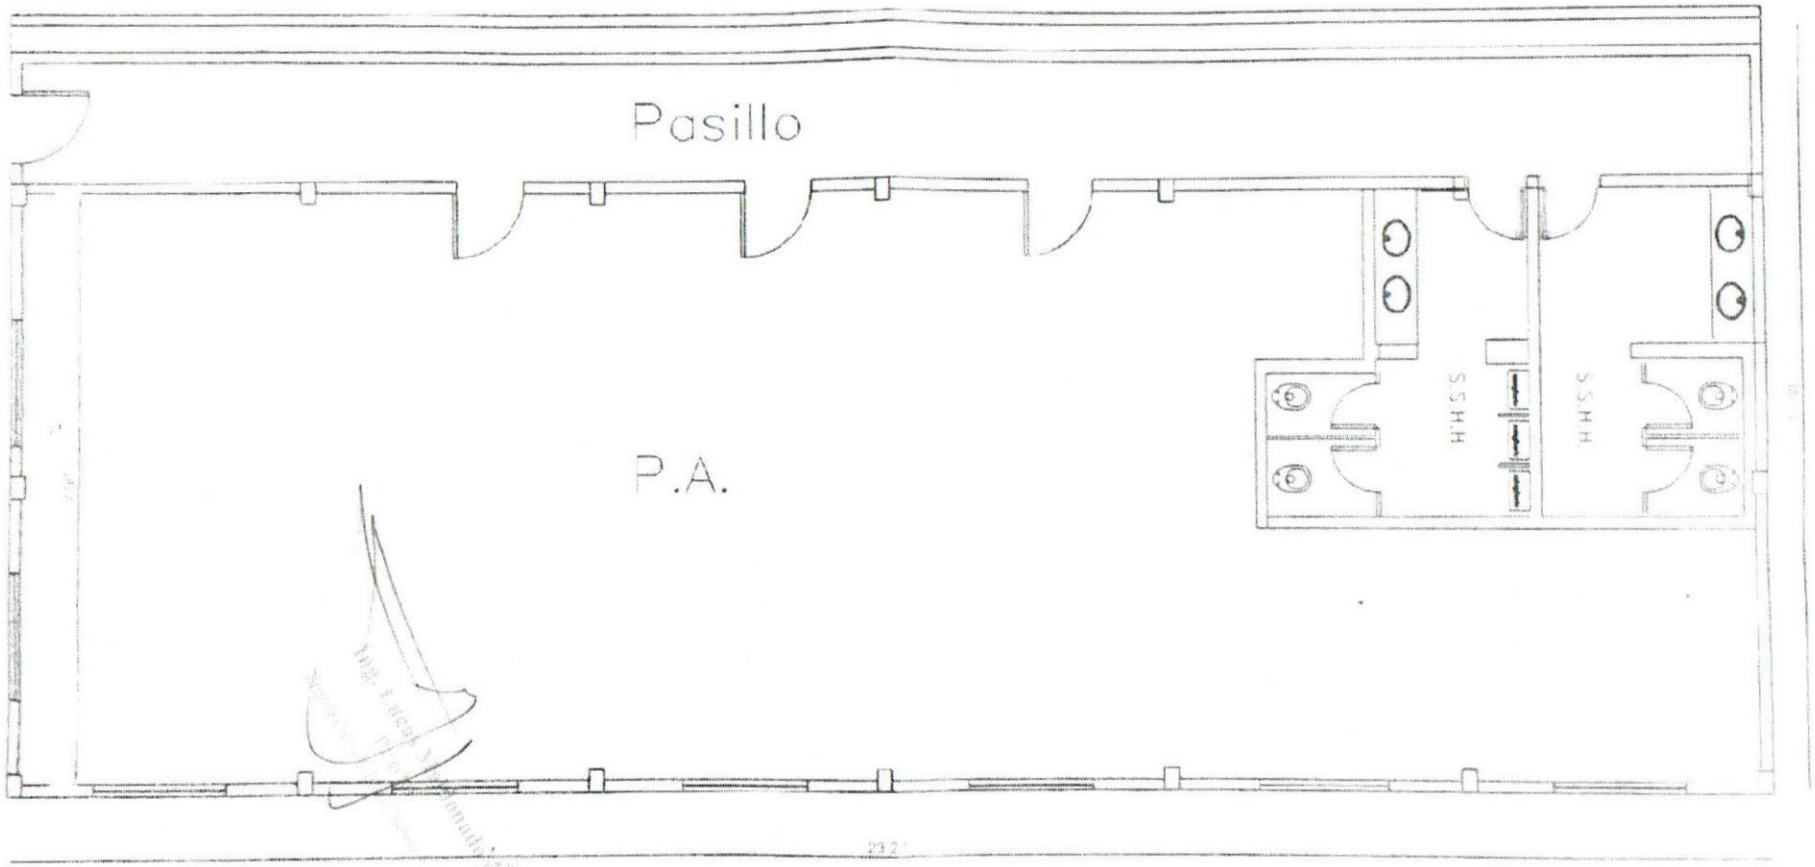

OBRA: OFICINAS ADMINISTRATIVAS