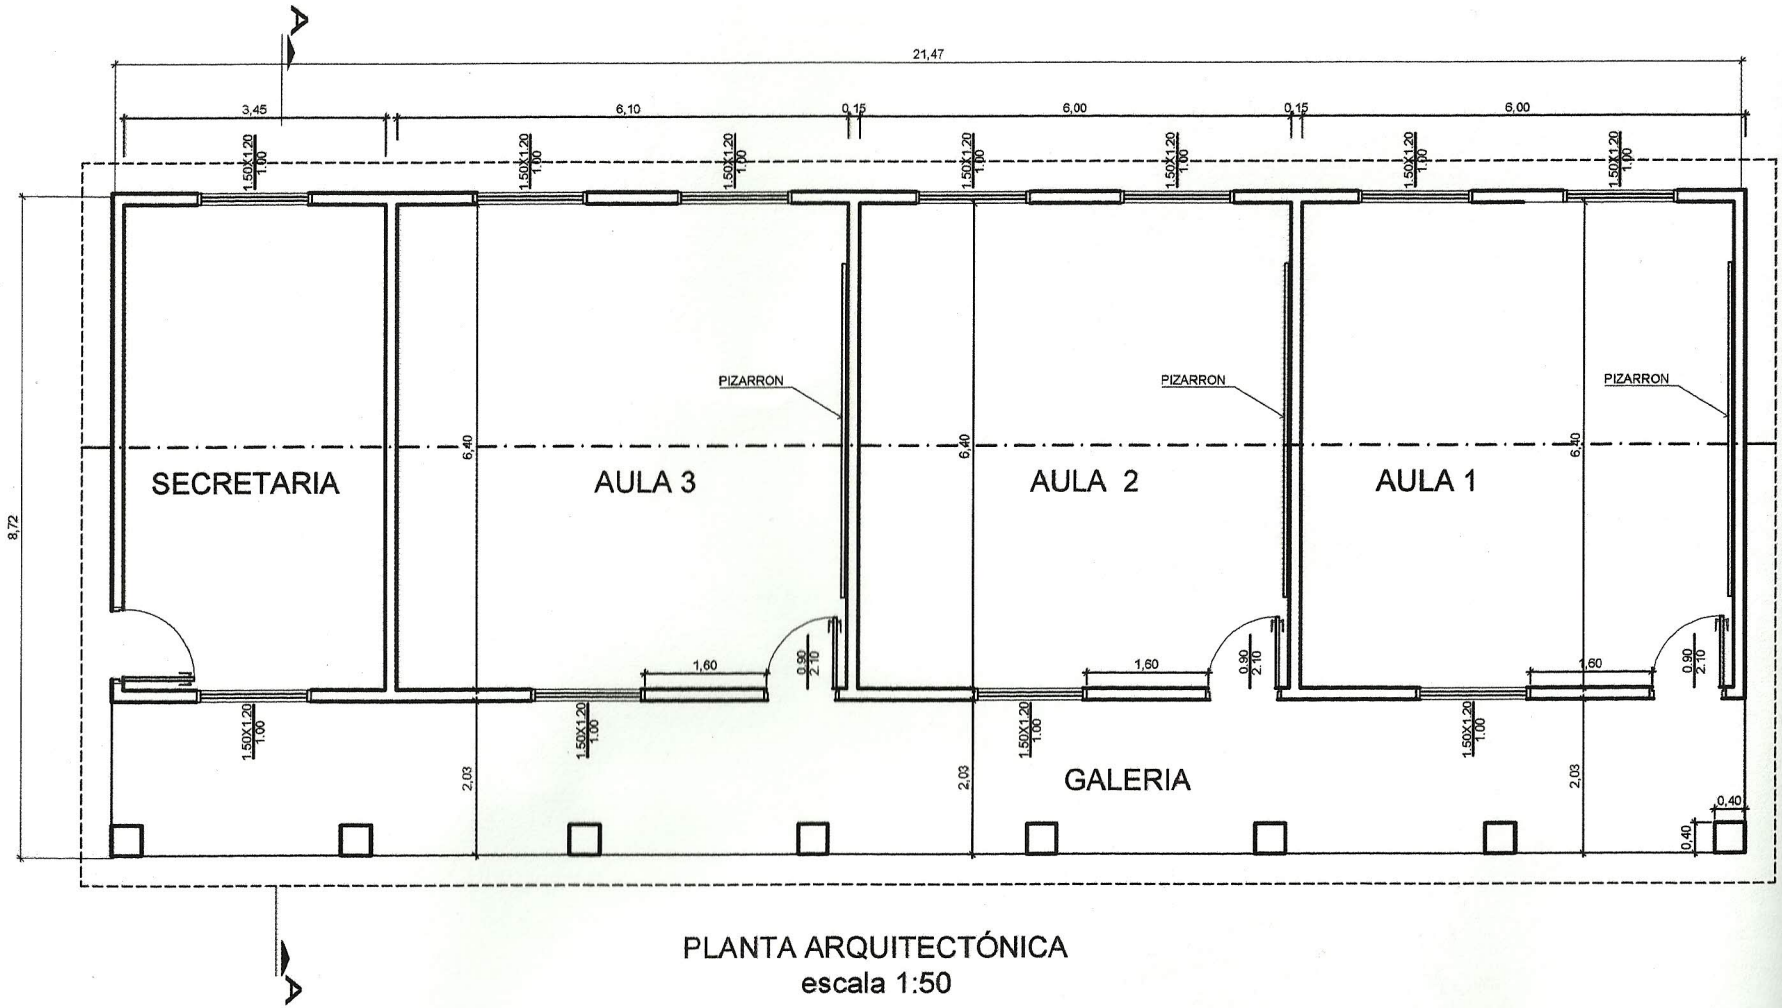


PLANTA ARQUITECTÓNICA
escala 1:50