REFERENCIAS

	LLAVE DE 1 PUNTO
	LLAVE DE 2 PUNTOS
1 X 40 W	LAMPARA FLUORESENTE 1X40 W
2 X 40 W	LAMPARA FLUORESENTE 2X40 W
	TOMA BAJO
	TOMA MEDIO
	LAMPARA ADOSADA A PARED
	REFLECTORES

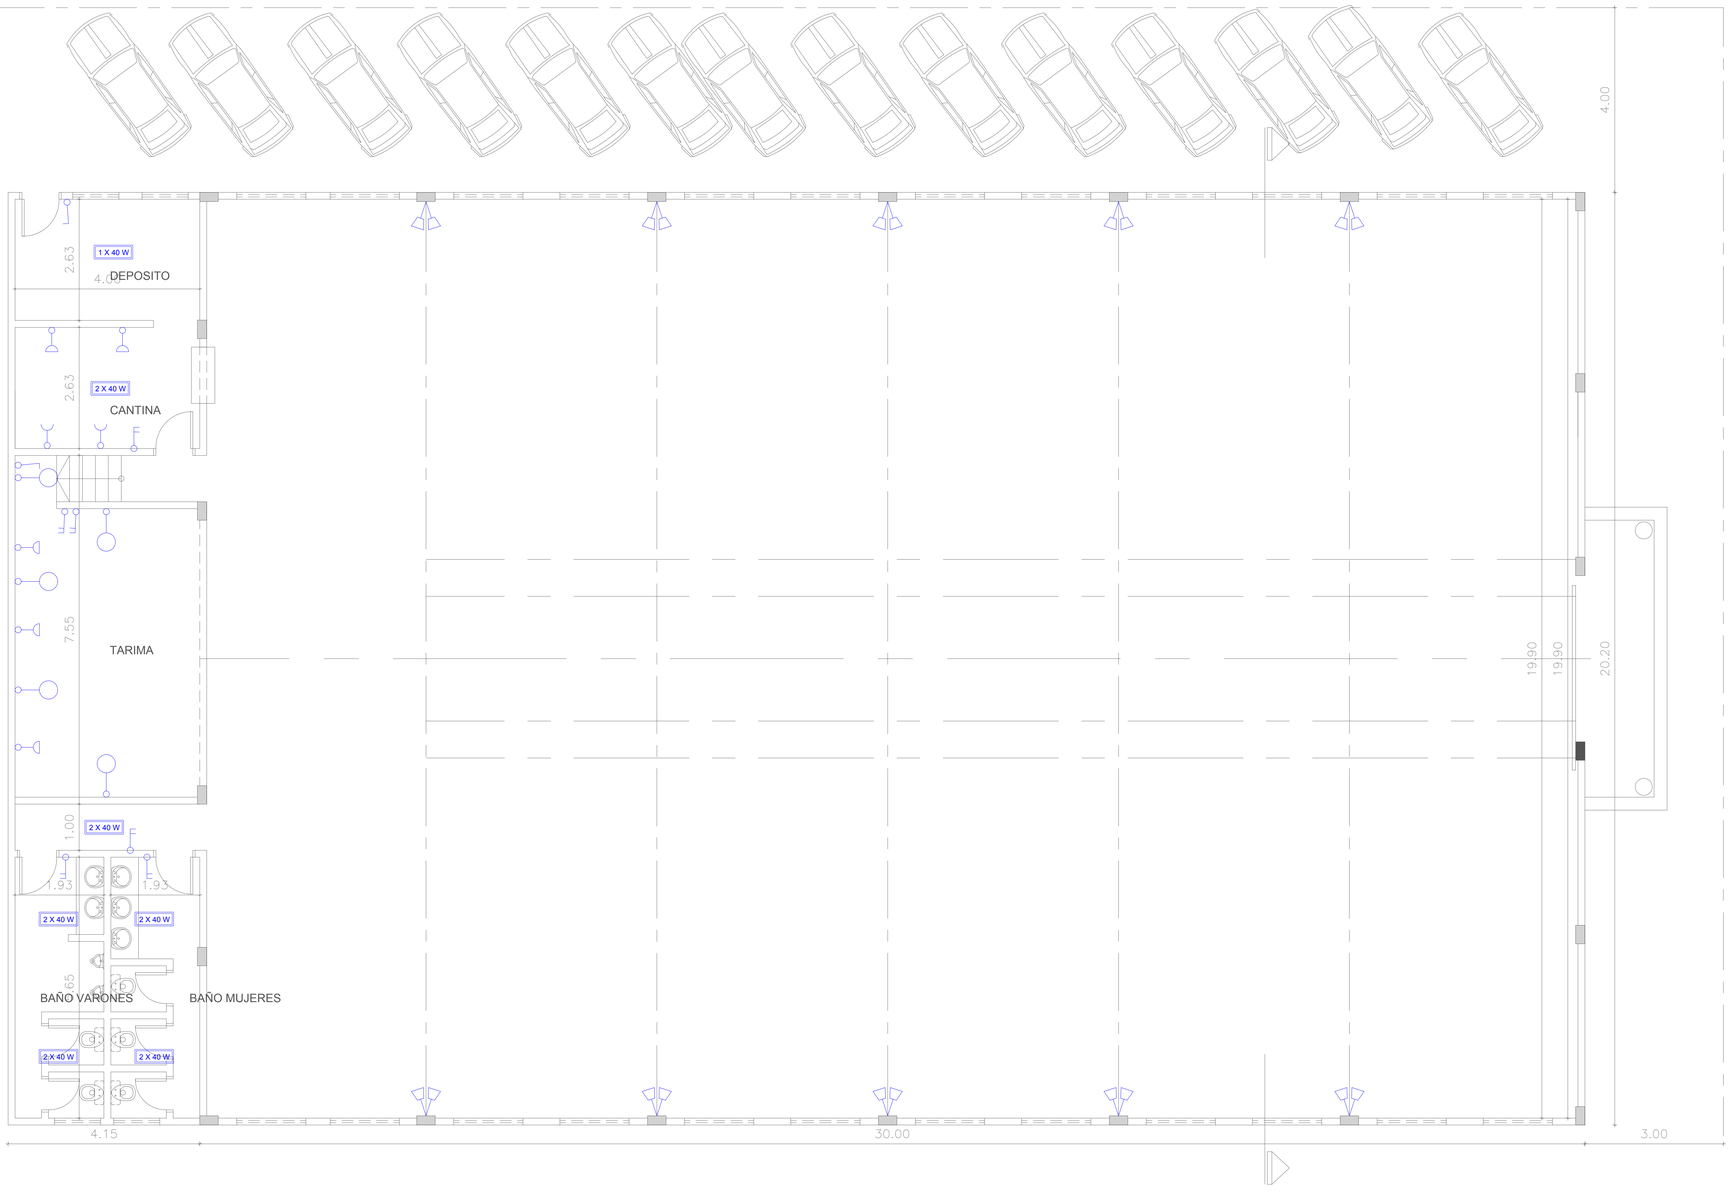

INSTALACIÓN ELÉCTRICA
ESC. 1/50

MUNICIPALIDAD DE SANTA ROSA
PROYECTO: SALON DE EVENTOS
UBICACION: SAN SOLANO
SUP. A CONSTRUIR: 689.83m2