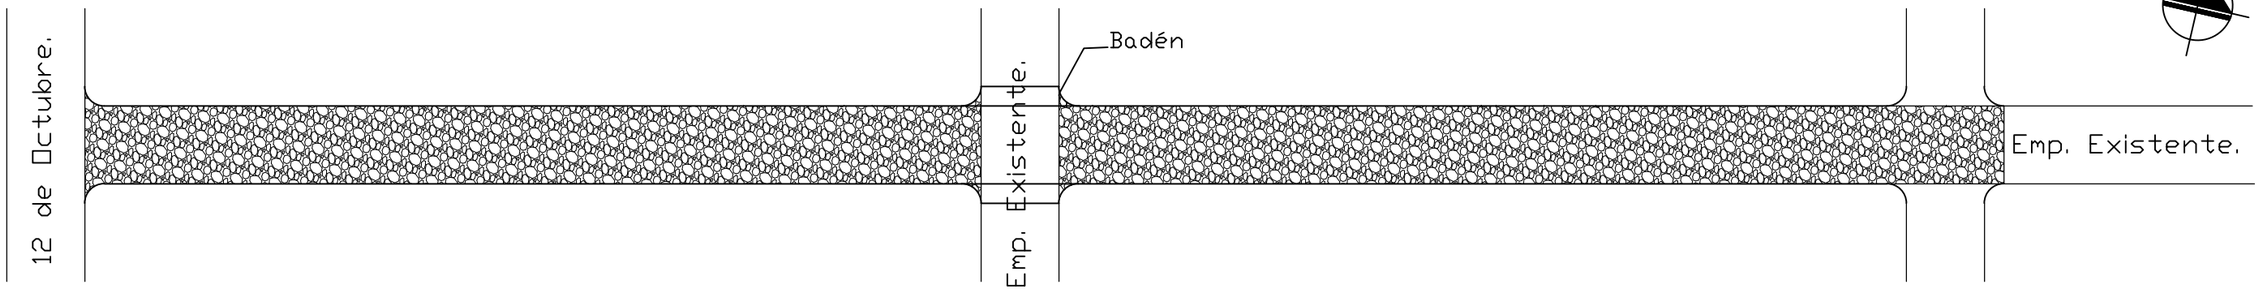

PLANTA

CORTE

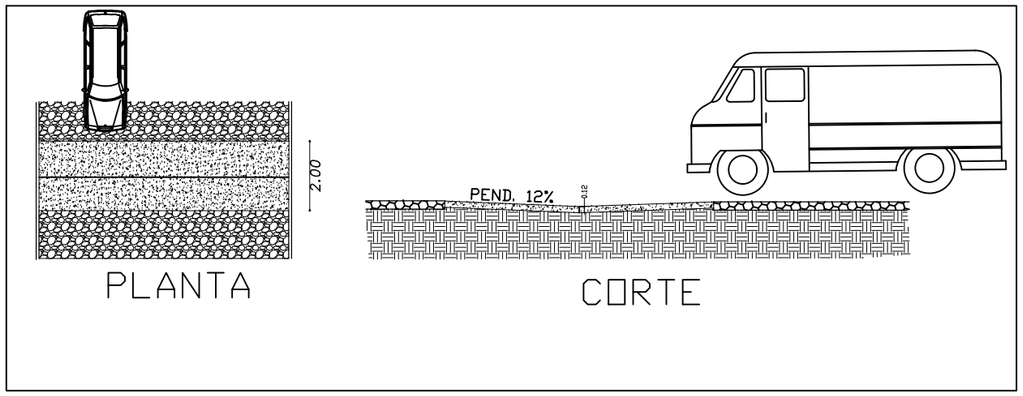

PLANTA

CORTE

MUNICIPALIDAD DE SANTA ROSA MONDAY		
DEPARTAMENTO: **SECRETARIA DE OBRAS**		
DIVISION: **PROYECTO Y FISCALIZACIÓN**		
PLANO Sin Esc.	OBRA **PAVIMENTO TIPO EMPEDRADO EN EL BARRIO GUARANÍ - CALLE DON LUIS DREESIER.**	PLANO Nº 01
AÑO **2018**		