REFERENCIA
1- Aulas.
2- Direccion / Secretaria / Profesores.
3- Galeria.
4- Baños
5- Cocina - Cantina

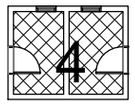

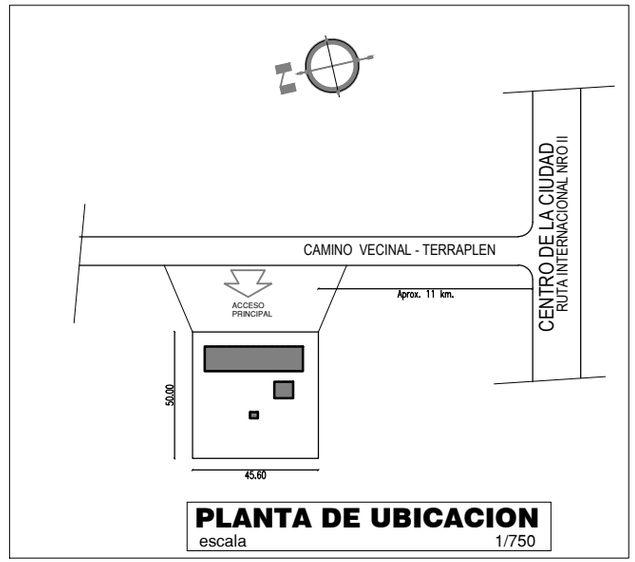

PLANTA DE UBICACION
escala 1/750

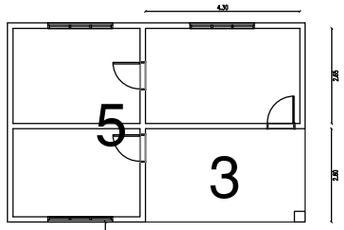

SECTOR TECHO A INTERVENIR

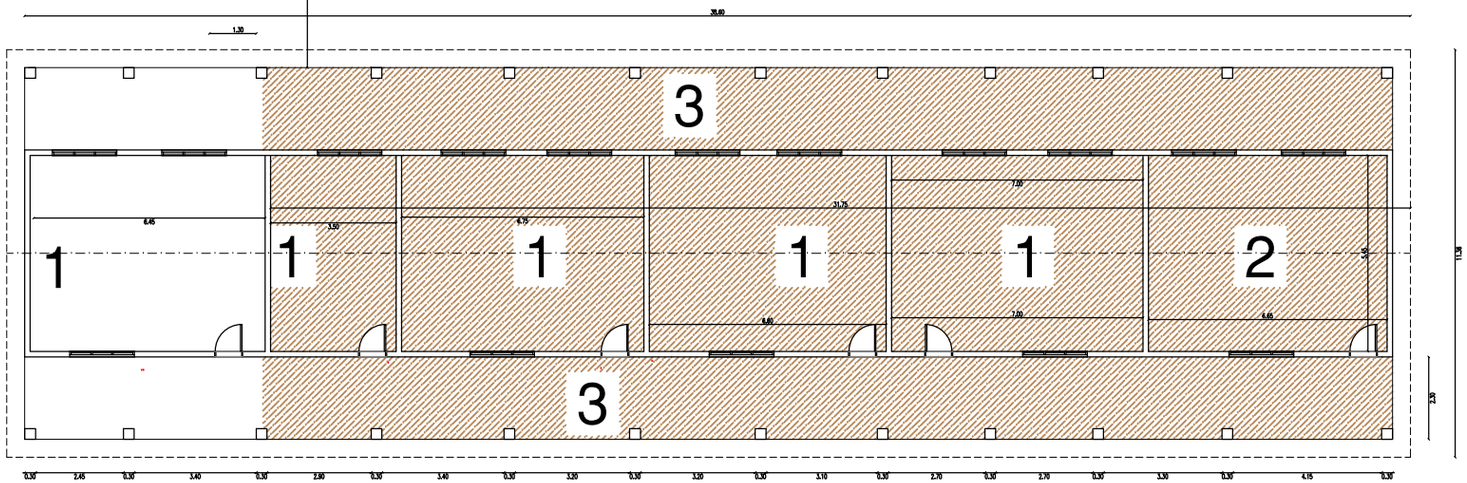

ACCESO PRINCIPAL

PLANTA GENERAL
escala 1/200

ESCUELA BASICA NRO. 480

Don Rafael Gaona.

Jhugua Po'i.

Itacurubi de la Cordillera