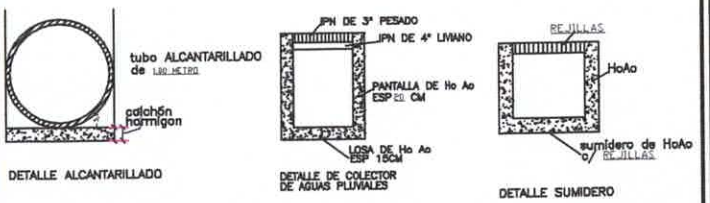

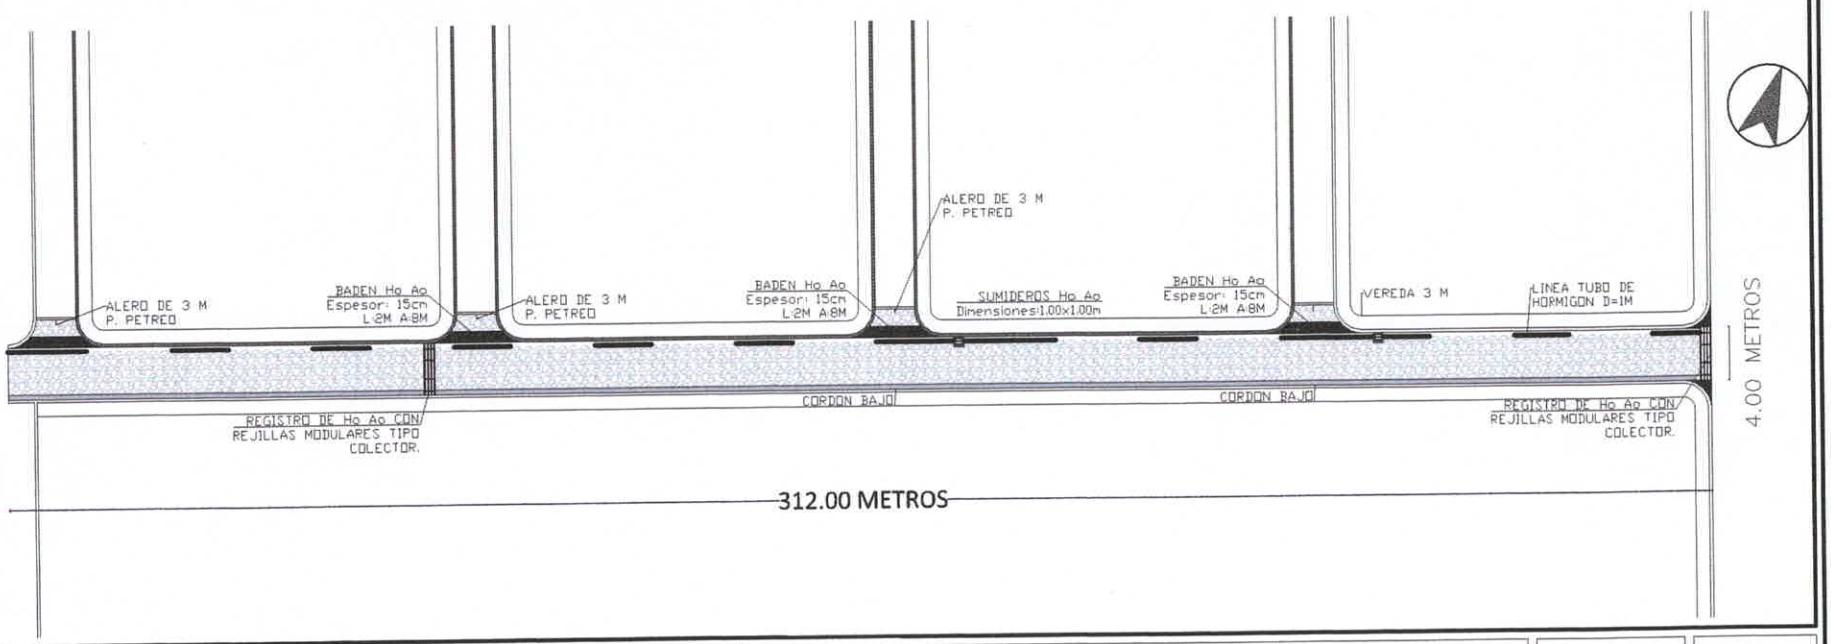

MUNICIPALIDAD DE SALTOS DEL GUAIRÁ	PROYECTO	PROYECTISTA	FECHA	LAMINA Nº
DEPARTAMENTO DE CANINDEYÚ - PY	PAVIMENTO PETREO SISTEMA DE DESAGUE PLUVIAL YERBA BUENA T1	ARQ. EDUARDO ISAAC CUEVAS FLEITAS REGISTRO PROFESIONAL M.O.P.C: 4.716	SEOTIEMBRE/2023	1/1

ARQ. EDUARDO ISAAC CUEVAS FLEITAS
Reg.Prof M.O.P.C. Nº 4.716

Yerba Buena T1
Escribe una descripción para tu mapa.
Leyenda
ASOCIACION CRISTIANA?
Elemento 1
MV store
Yerba Buena Tramo 1
Mini Vargas
MV store
Calle 3
FABULOSA Los Expertos
Google Earth
Image © 2023 Airbus
100 m
N