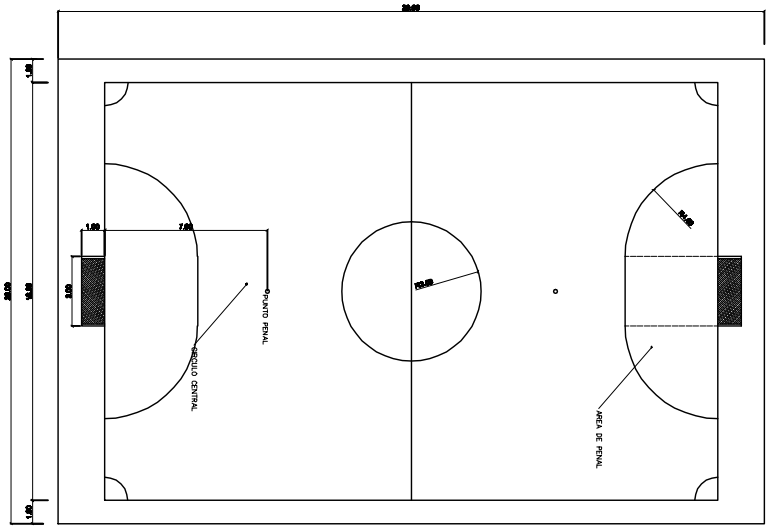


DETALLE DE PISTA DEPORTIVA
DIMENSIONES 20 X 20 Mts
Escala : 1 : 50

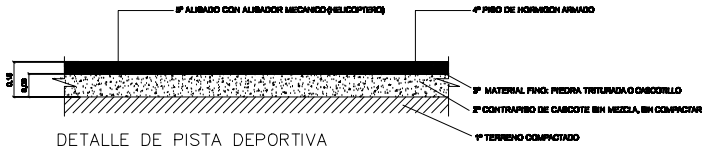


DETALLE DE PISTA DEPORTIVA
PISO DE HORMIGON ARMADO , ESPESOR=8 CM
Escala : 1 : 10

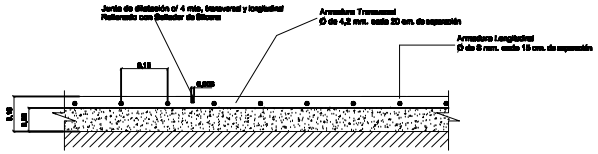


DETALLE DE PISTA DEPORTIVA
PISO DE HORMIGON ARMADO , ESPESOR=8 CM
Escala : 1 : 10

DETALLE DE NIVELACIÓN TERRENO – LONGITUDINAL
Escala : 1 : 50

OBSERVACION: **EL DISEÑO DE LINEAS DEMARCATORIAS EN CAMPOS DEPORTIVOS ES MERAMENTE REPRESENTATIVO, Y SU DEMARCACION REAL SE DEBERA HACER SIGUIENDO ESTRICTAMENTE DIMENSIONES Y FORMAS ESTABLECIDAS EN LAS REGLAS OFICIALES DE CADA DEPORTE.**

| | | | |
|---|---|---|---|
| MUNICIPALDAD DE MINGA GUAZU | | | |
| PISTA DEPORTIVA- | | PROYECTO EJECUTIVO | |
| PISTA DE HA – DETALLES<br>km 26 ACARAY | | | |
| Este documento es de uso exclusivo de la Municipalidad de Minga Guazu | PROYECTO: | Fecha: Octubre 12 | Plano N°: |
| | CALCULO: | | PLANO 1-09 |
| | DIBUJO: | Escala Original: 1:50 – 1:10 | |
| Obs.: | DT/D.P.E.: | | |