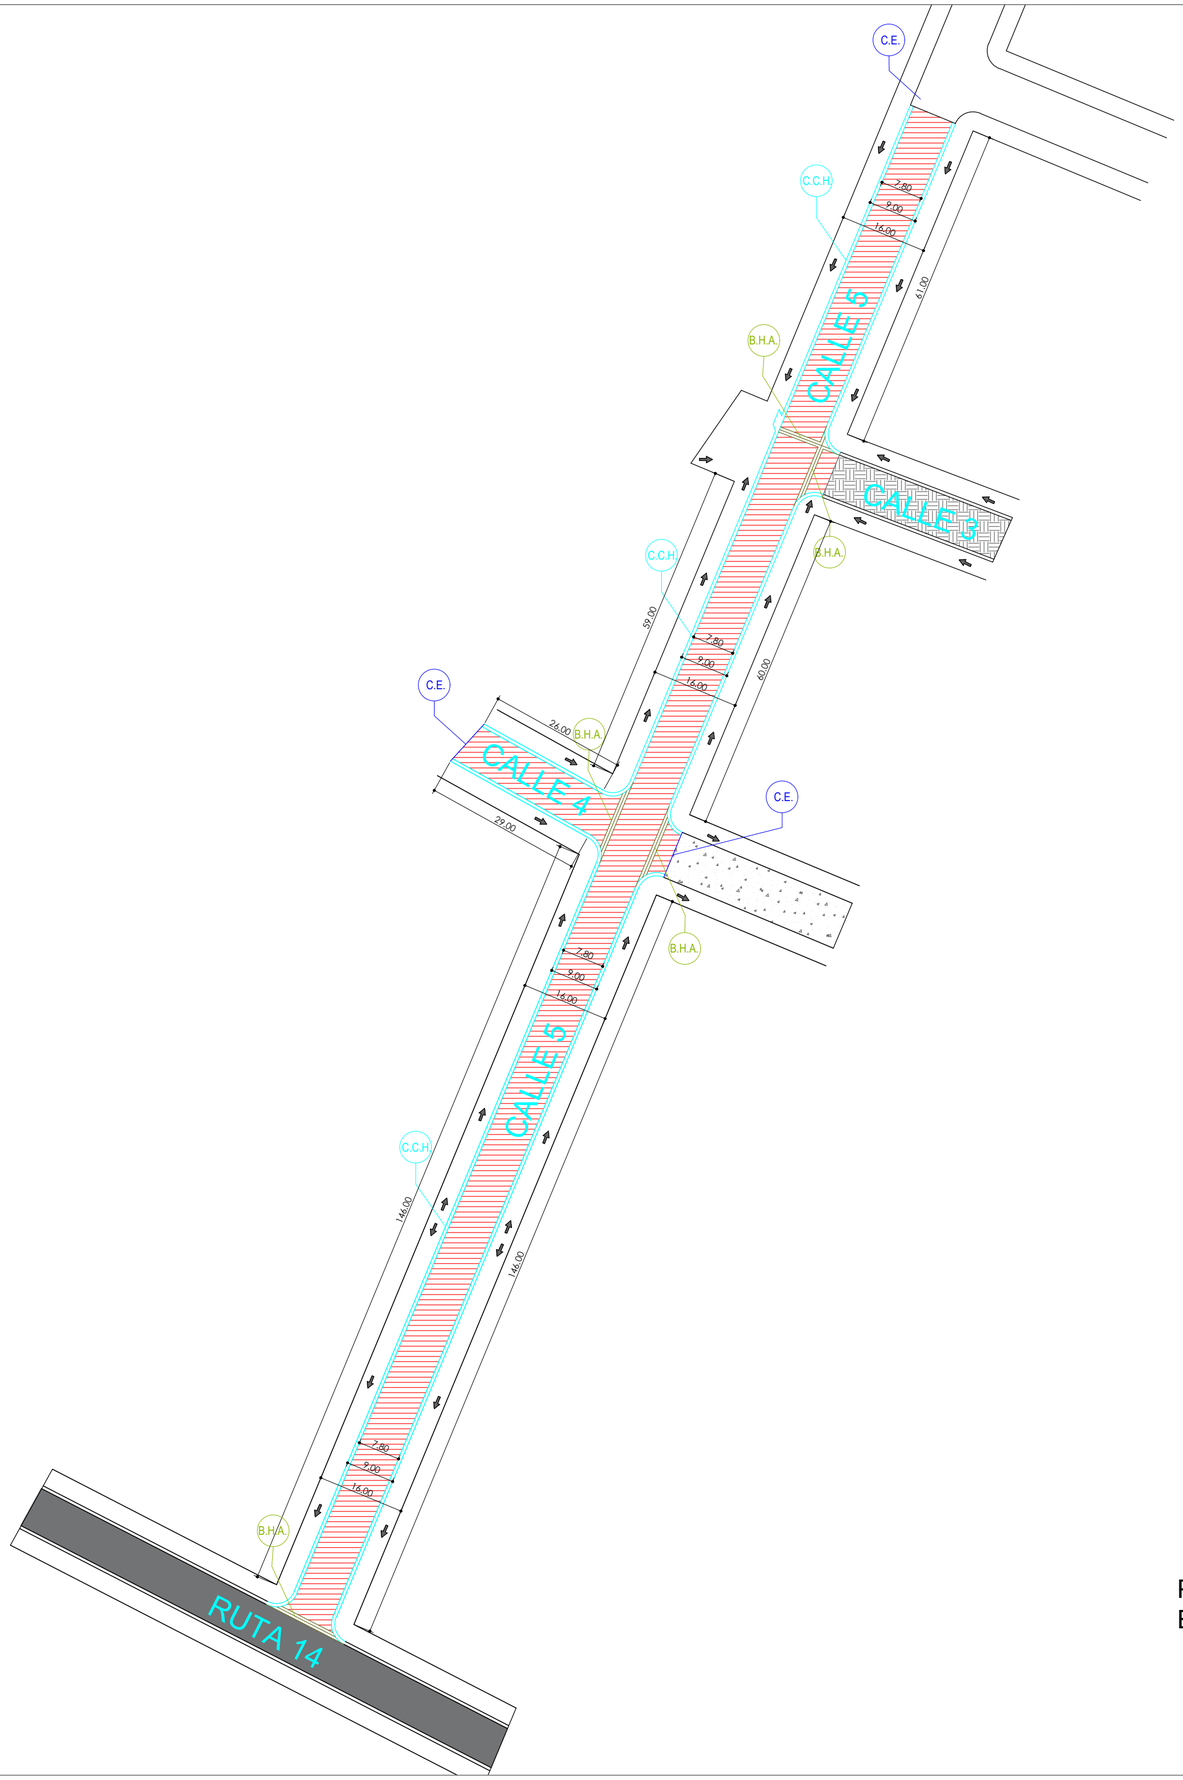

N

REFERENCIAS

- B.H.A. — BADÉN DE H° A° CON HORMIGÓN PRE-ELABORADO
- C.E. — CORDÓN ESCONDIDO DE HORMIGÓN
- C.C.H. — CORDÓN CUNETA DE HORMIGÓN
- EMPEDRADO A CONSTRUIR
- SENTIDO DE PENDIENTE DE DESAGÜE
- EMPEDRADO EXISTENTE
- SUELO NATURAL

PLANTA ACOTADA
Esc.:_____1:800

MUNICIPALIDAD DE CAMBYRETA
ITAPÚA –PARAGUAY

Municipalidad de Cambyretá

OBRA: "PAVIMENTO TIPO EMPEDRADO CON CORDÓN CUNETA EN LA CALLE 5 Y CALLE 4 DEL BARRIO SANTA LIBRADA´´

BARRIO: BARRIO SANTA LIBRADA

UBICACIÓN: CAMBYRETA -BARRIO SANTA LIBRADA

LÁMINA N°

02

JULIO 2022

Arq. Luis Roa B.
Director de Obras

Francisco Javier Pereira
Intendente Municipal