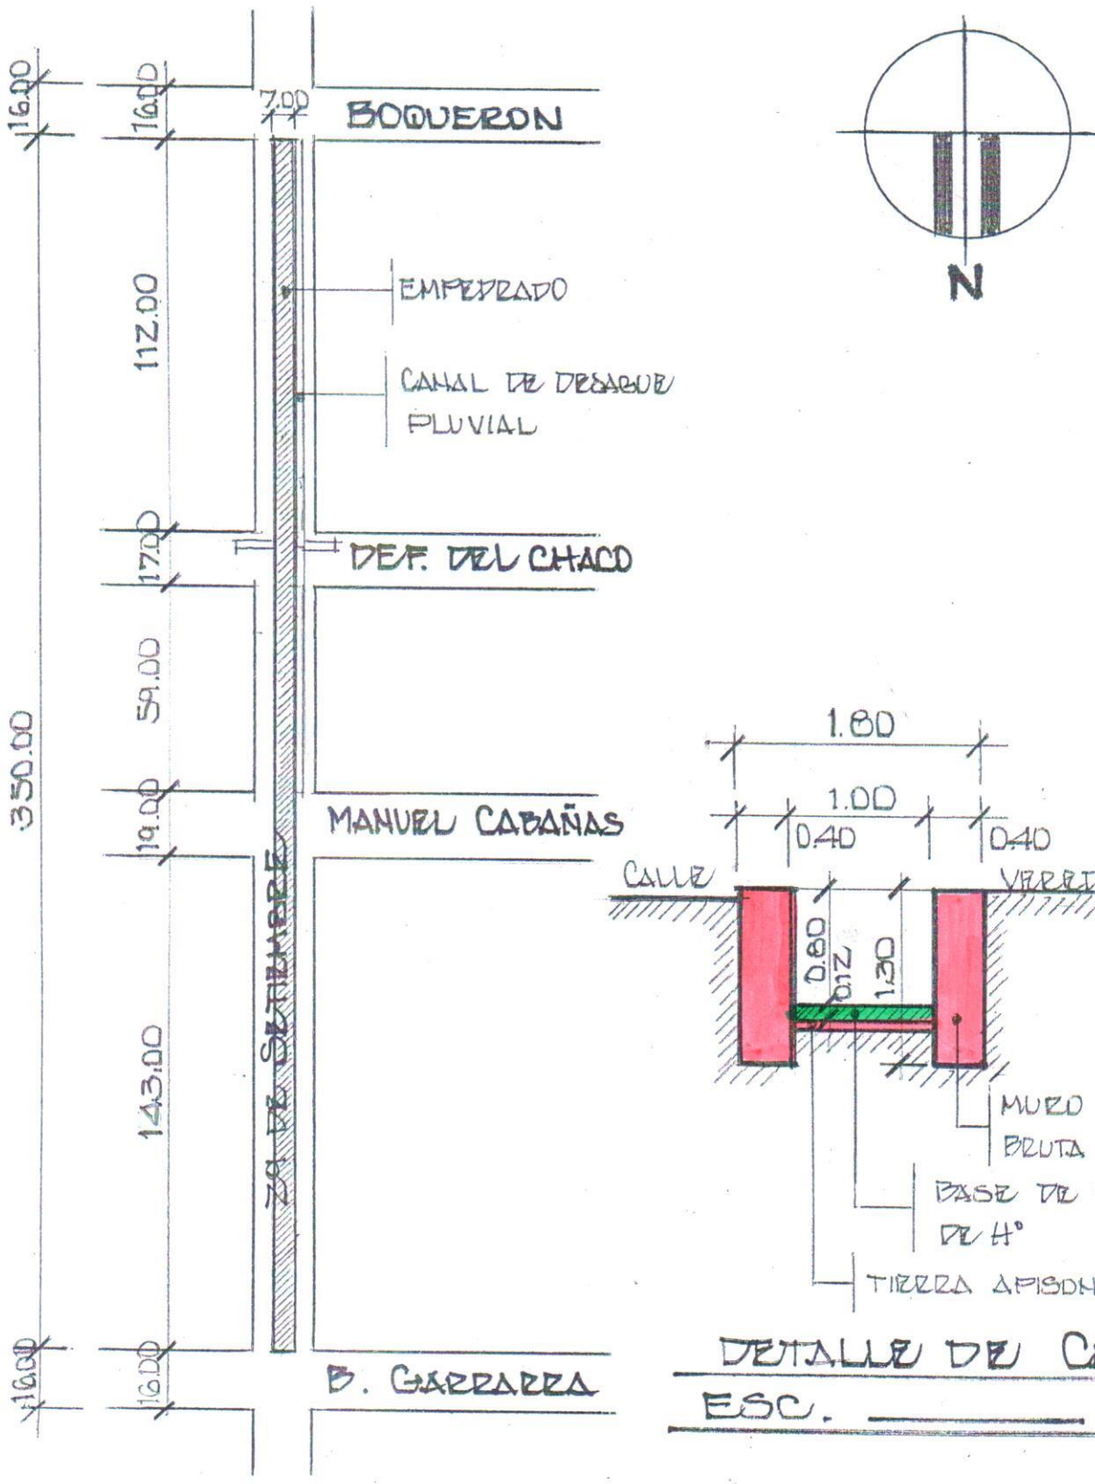

PLANTA DE UBICACION

ESC. ———— 1: 2.000

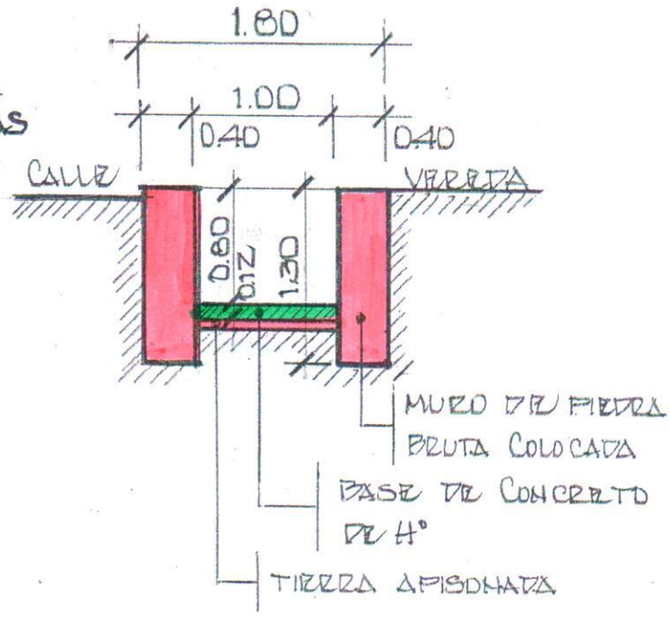

DETALLE DE CANAL

ESC. ———— 1: 50

PROYECTO: EMPEDRADO Y DESAGUE PLUVIAL	
UBICACION: CALLE 29 DE SETIEMBRE	
PROPIETARIO: COMISION VECINAL CALLE 29 DE SETIEMBRE	
PROFESIONAL: EDUARDO LONCHARICH	
BARRIO: SAN JOSE	DISTRITO: YAGUARON
PROPIETARIO	PROFESIONAL