Anexo Resolución N° 1436

1 AULA TIPO 7.20 x 7.20
PLANTA ALTA

Anexo Resolución N° 14336

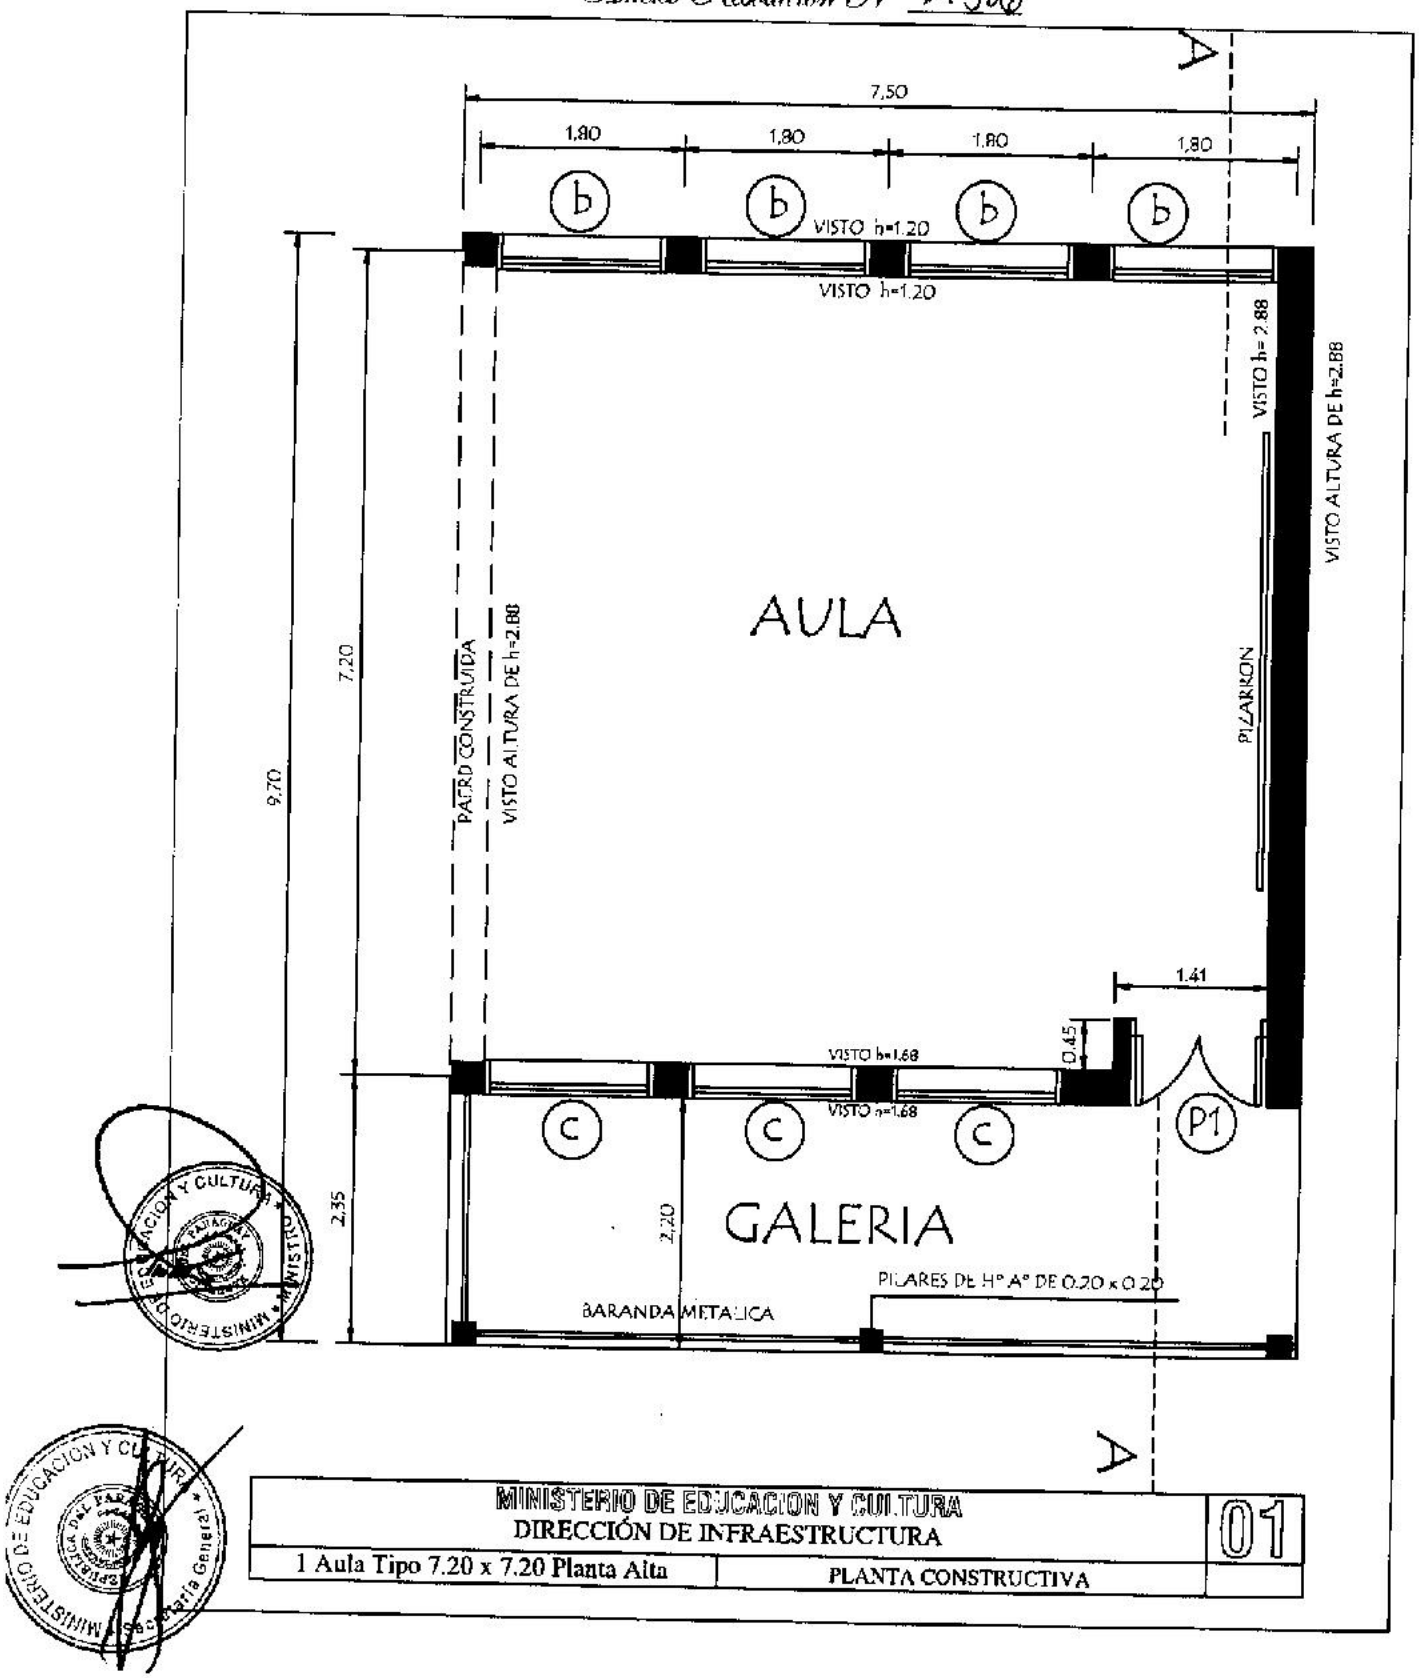

MINISTERIO DE EDUCACION Y CULTURA DIRECCIÓN DE INFRAESTRUCTURA		01
1 Aula Tipo 7.20 x 7.20 Planta Alta	PLANTA CONSTRUCTIVA	

Anexo Resolución N° 14386

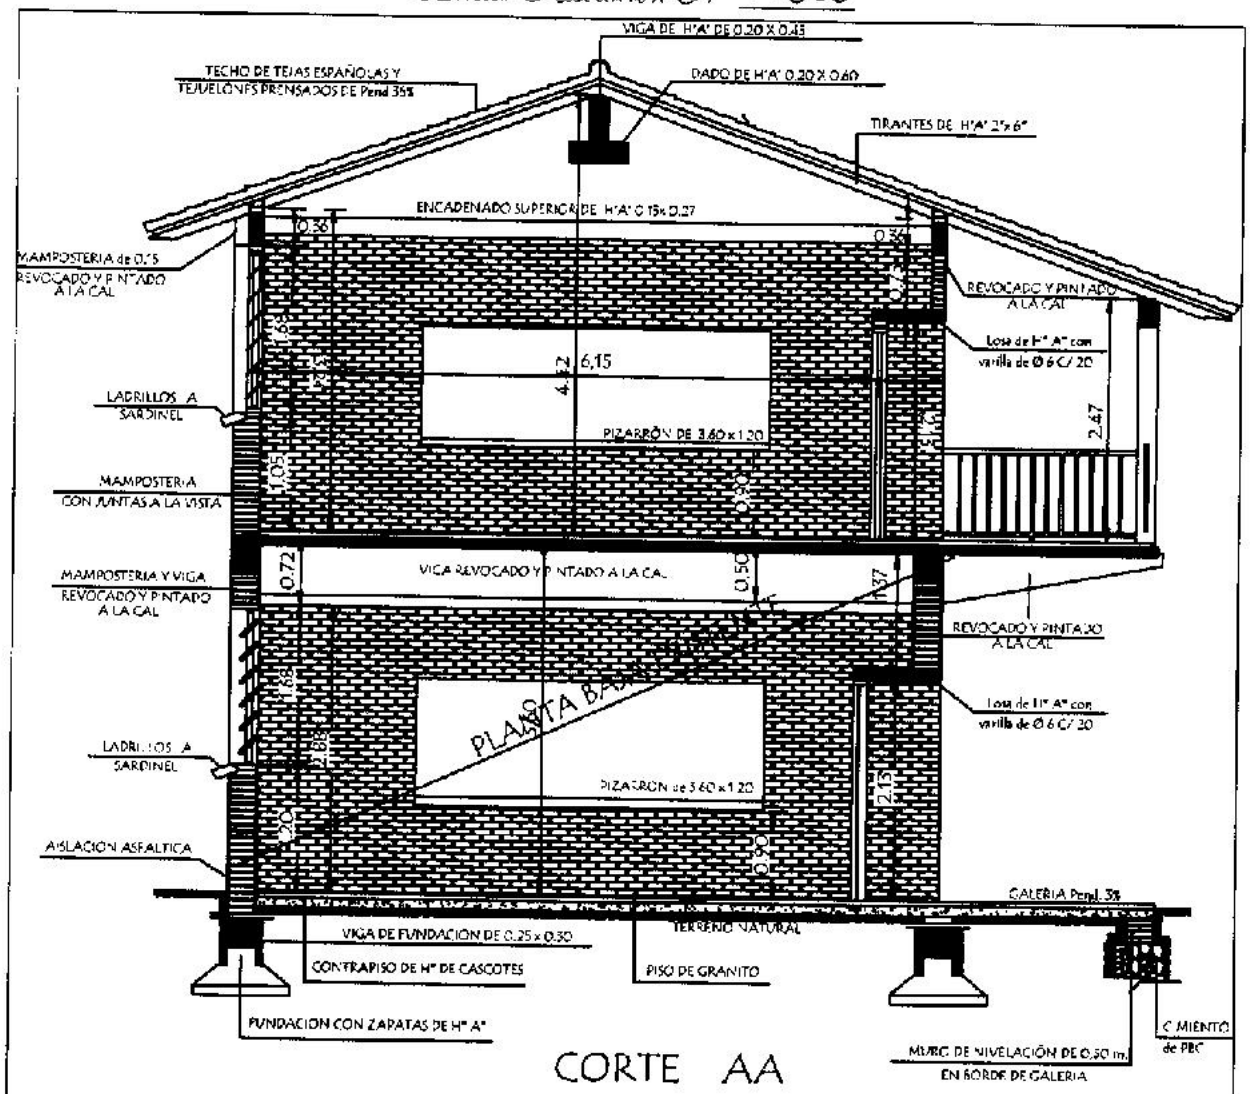

CORTE AA

Dado de H° A° 0.20x0.60

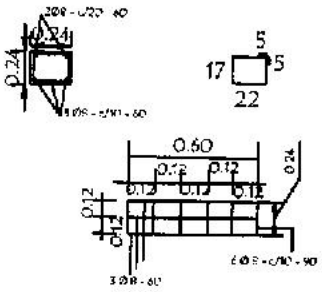

PILAR DE H°A° DE 0.20 x 0.20
PARA APOYO DE TIRANTES
EN PLANTA ALTA

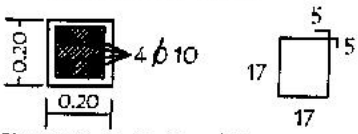

ESTRIBOS 1 Ø 6 c/20 – 78

VIGA DE H°A° DE. 0.20x0.25
APOYO DE TIRANTES
EN GALERIA

ESTRIBOS 1 Ø 6 c/20 – 88

MINISTERIO DE EDUCACION Y CULTURA DIRECCIÓN DE INFRAESTRUCTURA		02
Aula Tipo 7.20 x 7.20 Planta Alta	CORTE TRANSVERSAL	

Anexo Resolución N° 4386

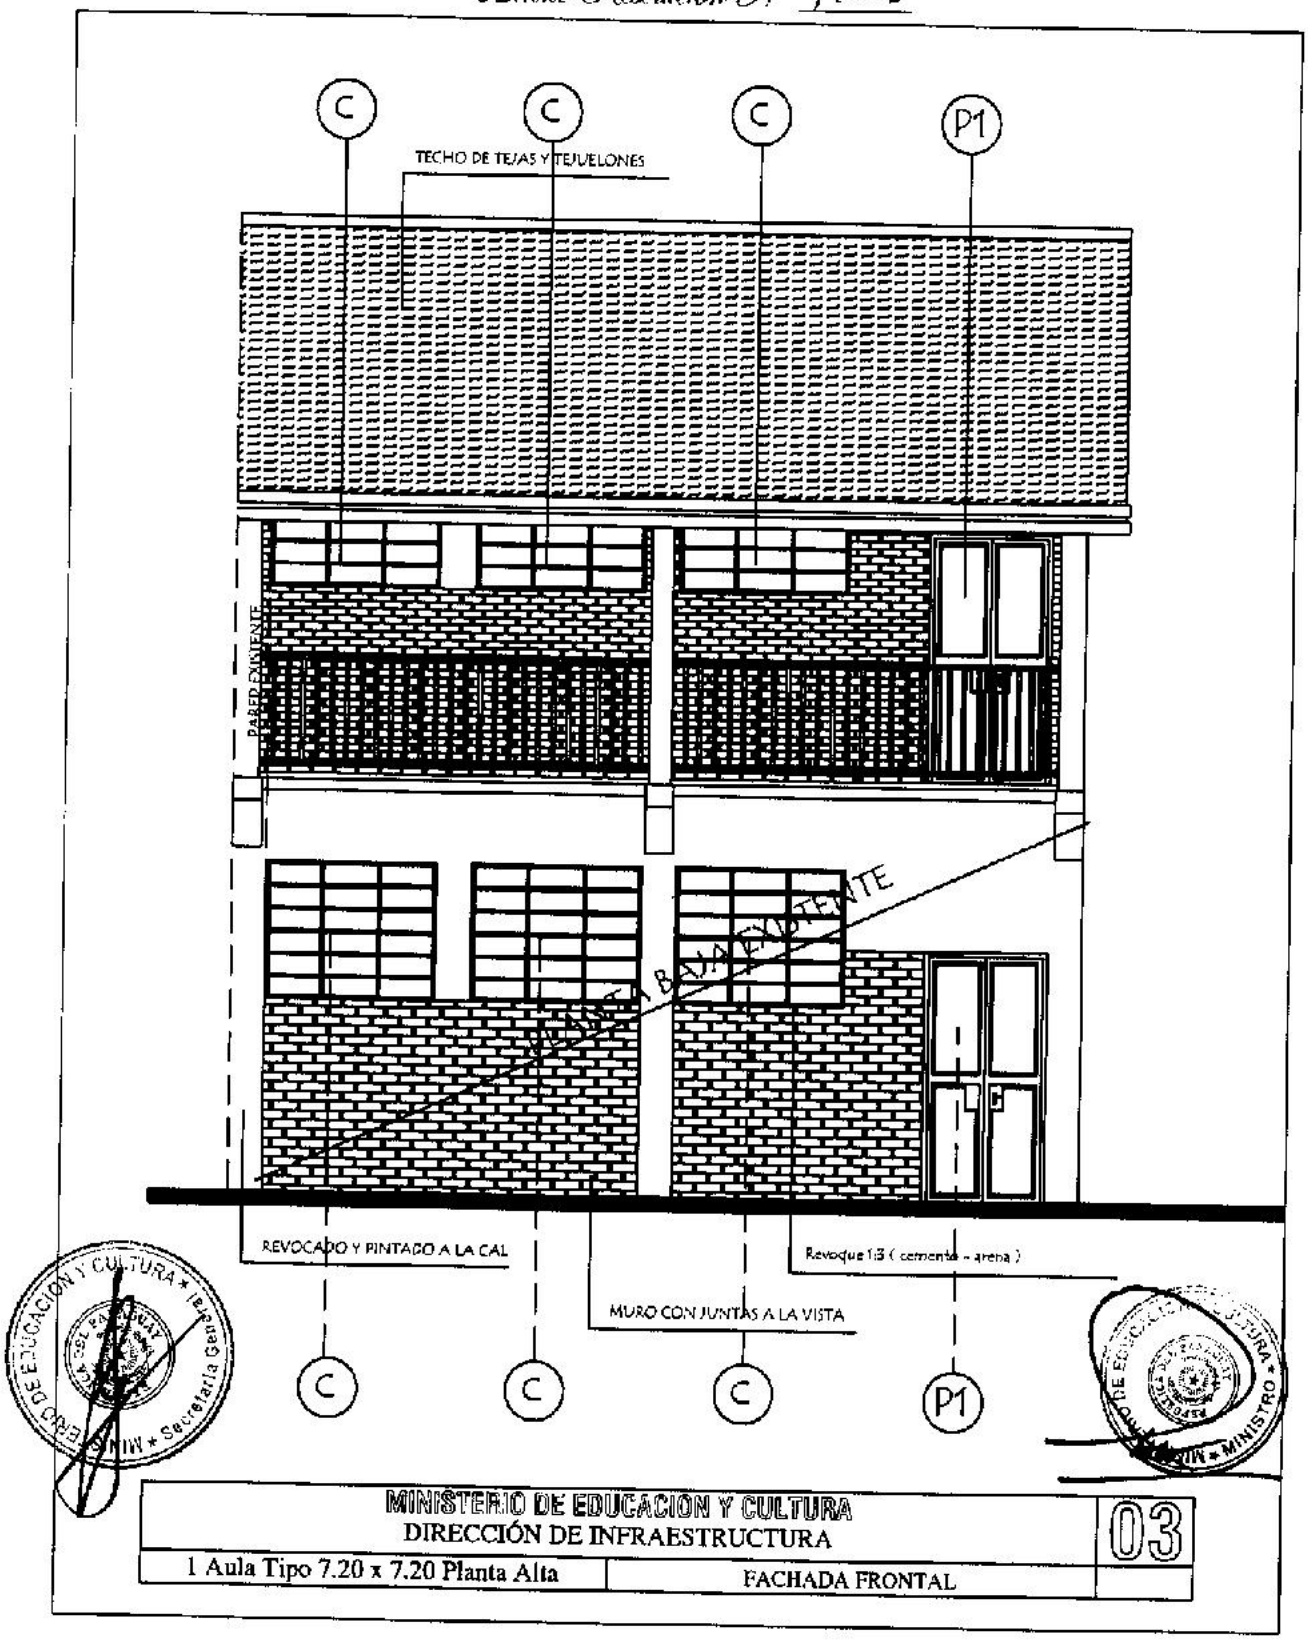

Anexo Resolución N° 14386

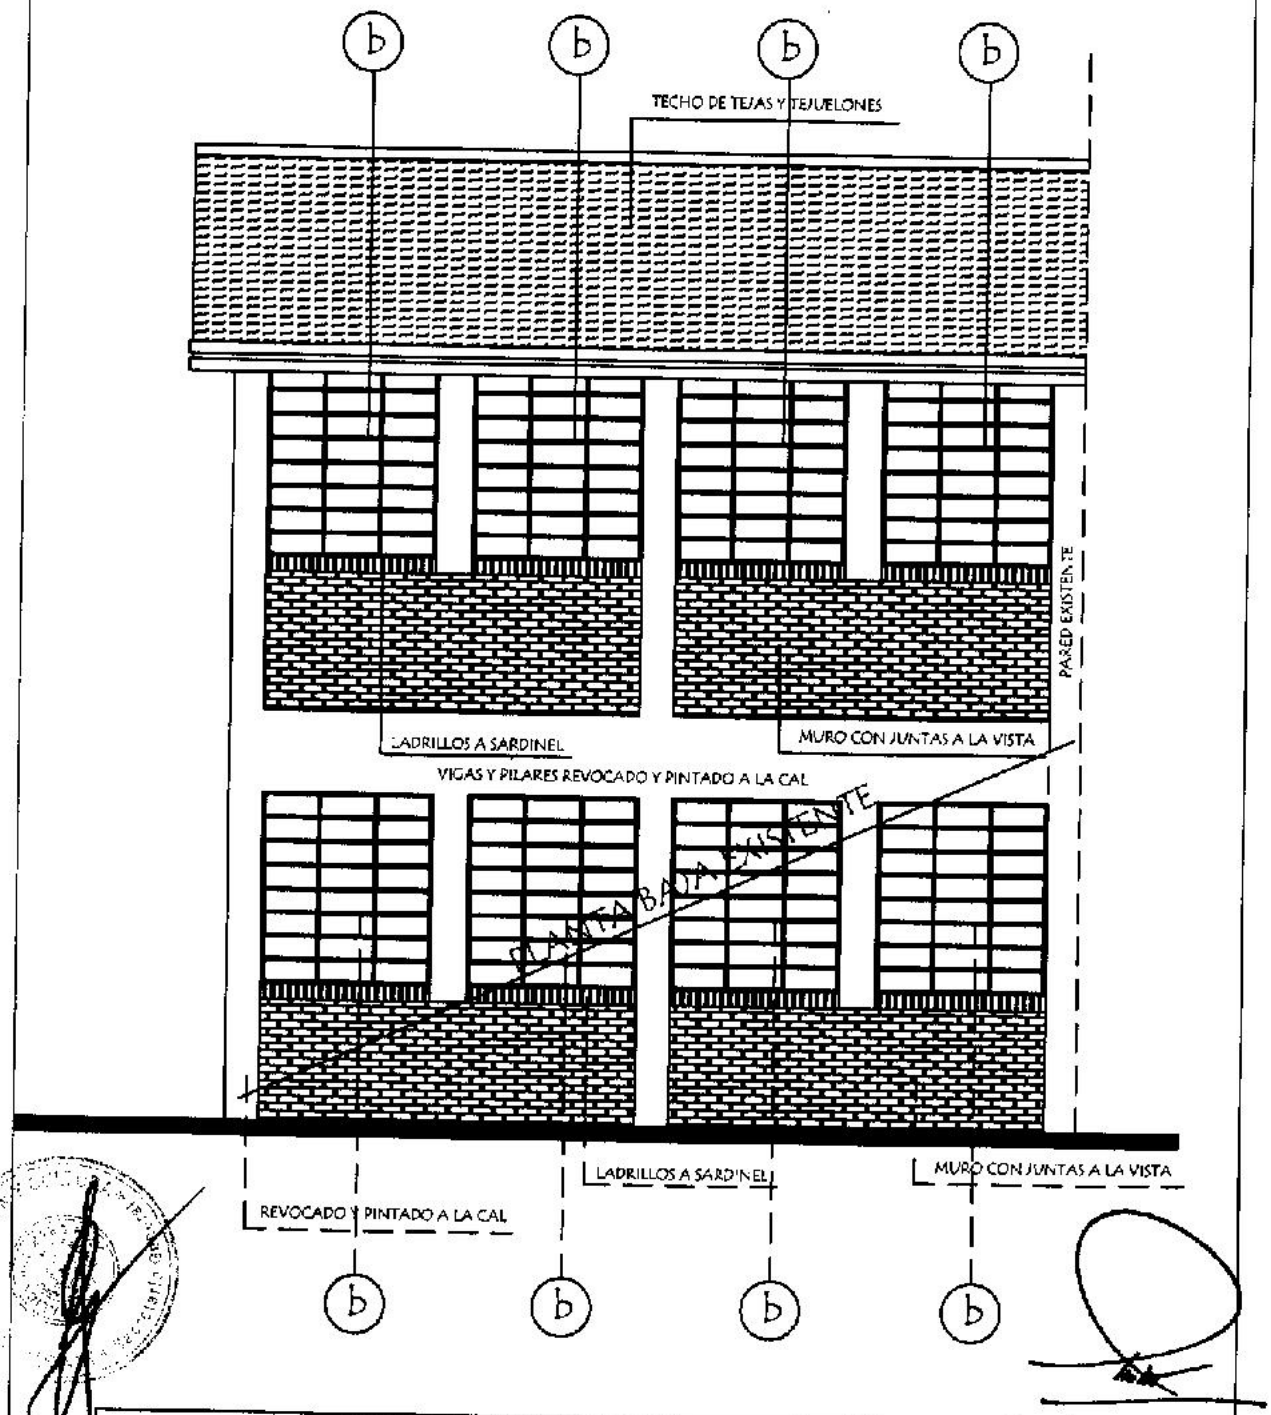

MINISTERIO DE EDUCACION Y CULTURA DIRECCIÓN DE INFRAESTRUCTURA		04
1 Aula Tipo 7.20 x 7.20 Planta Alta	FACHADA POSTERIOR	

Anexo Resolución N° 14386

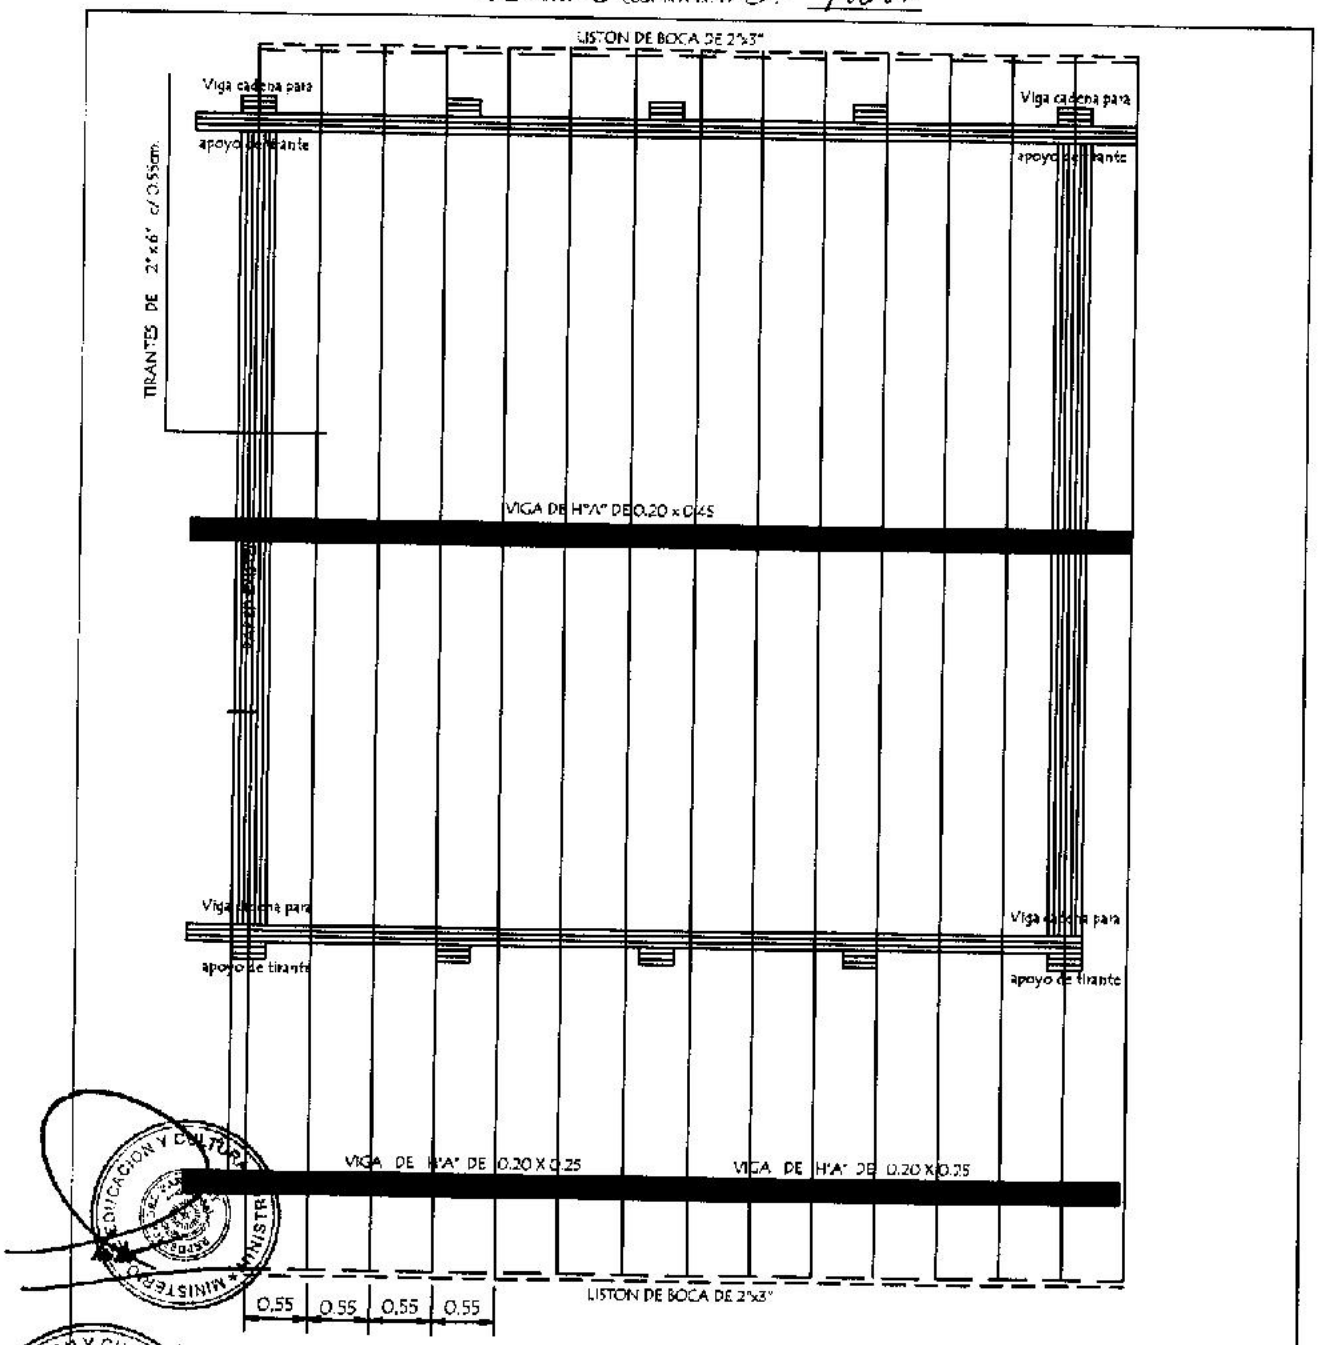

Obs.: Los aleros extremos del bloques serán de 0.40m. y los aleros longitudinales del bloque serán de 0.70 m. contados del lado de la galería apartir de la viga de apoyo del tirante y en el opuesto apartir del muro .-

MINISTERIO DE EDUCACION Y CULTURA DIRECCIÓN DE INFRAESTRUCTURA		05
1 Aula Tipo 7.20 x 7.20 Planta Alta	PLANTA DE TECHO	

Anexo Resolución N° 14386

ENCADENADO SUPERIOR Y INFERIOR PARA MURO DE 0.30 (DOBLE 0.15)

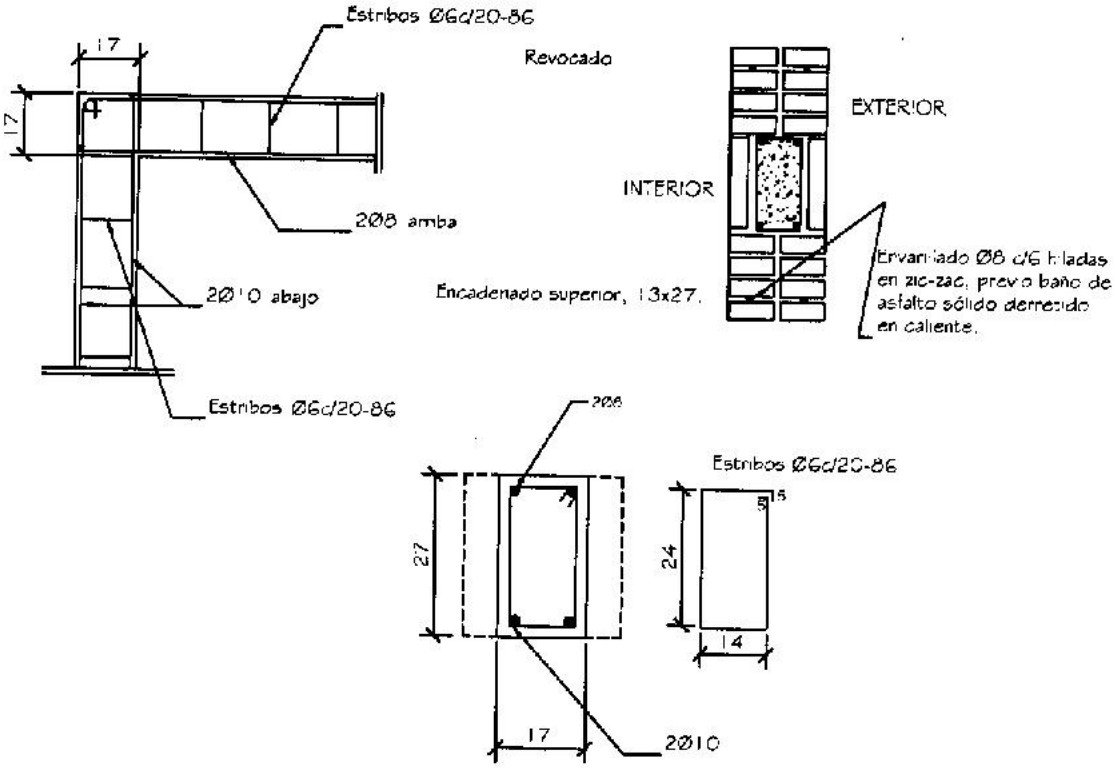

ENCADENADO SUPERIOR PARA MURO DE 0.15

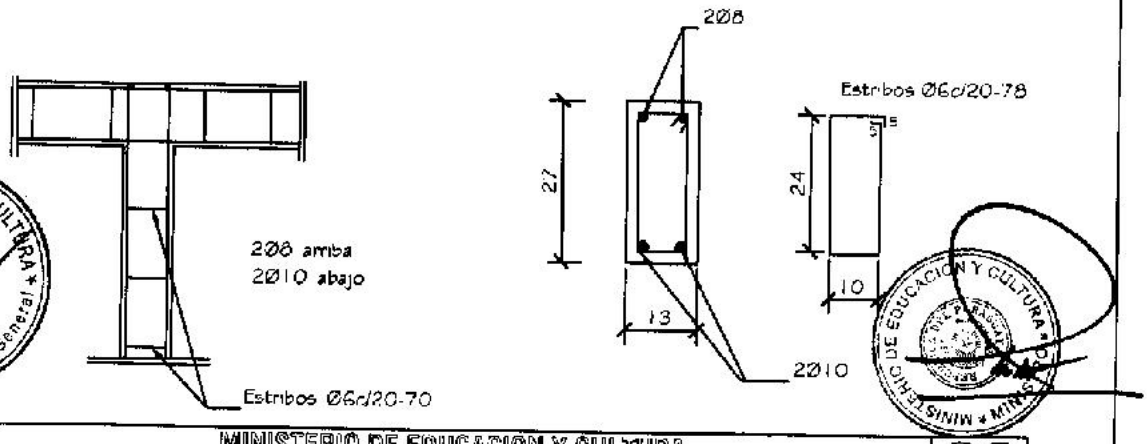

MINISTERIO DE EDUCACION Y CULTURA DIRECCIÓN DE INFRAESTRUCTURA		06
1 Aula Tipo 7.20 x 7.20 Planta Alta	DETALLES ESTRUCTURALES	

Anexo Resolución N° 14386

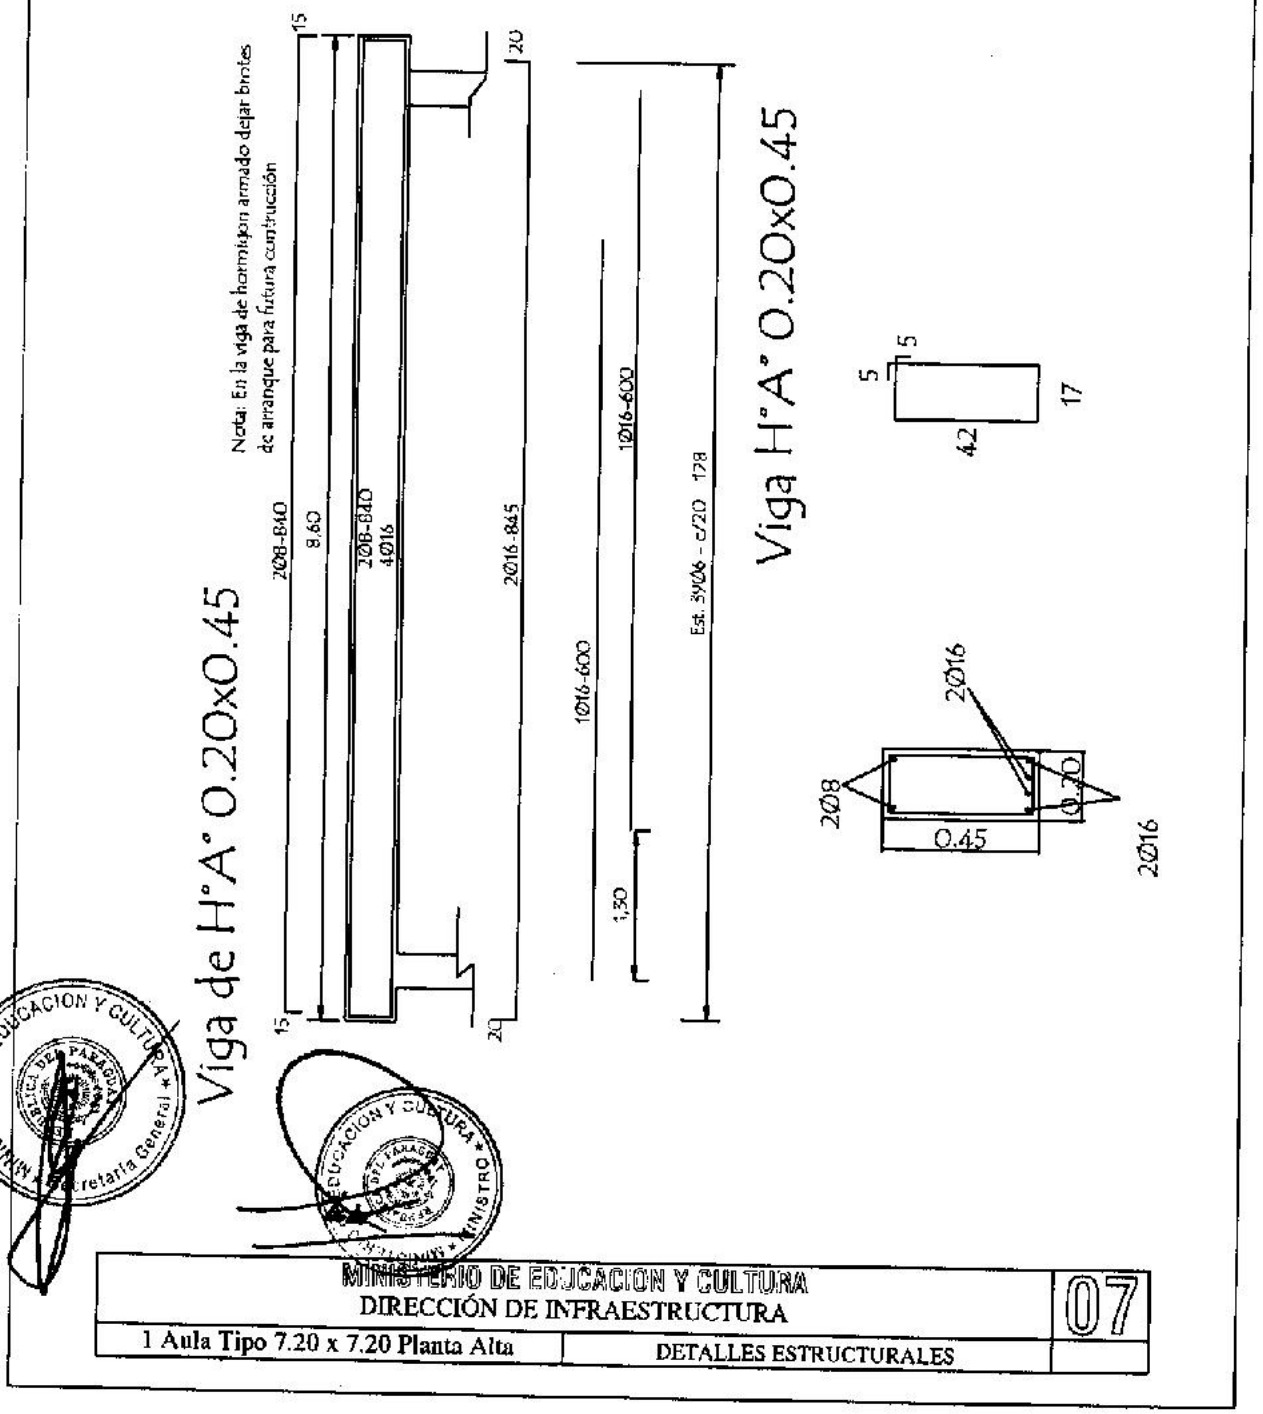

MINISTERIO DE EDUCACION Y CULTURA DIRECCIÓN DE INFRAESTRUCTURA		07
1 Aula Tipo 7.20 x 7.20 Planta Alta	DETALLES ESTRUCTURALES	

Anexo Resolución N° 14386

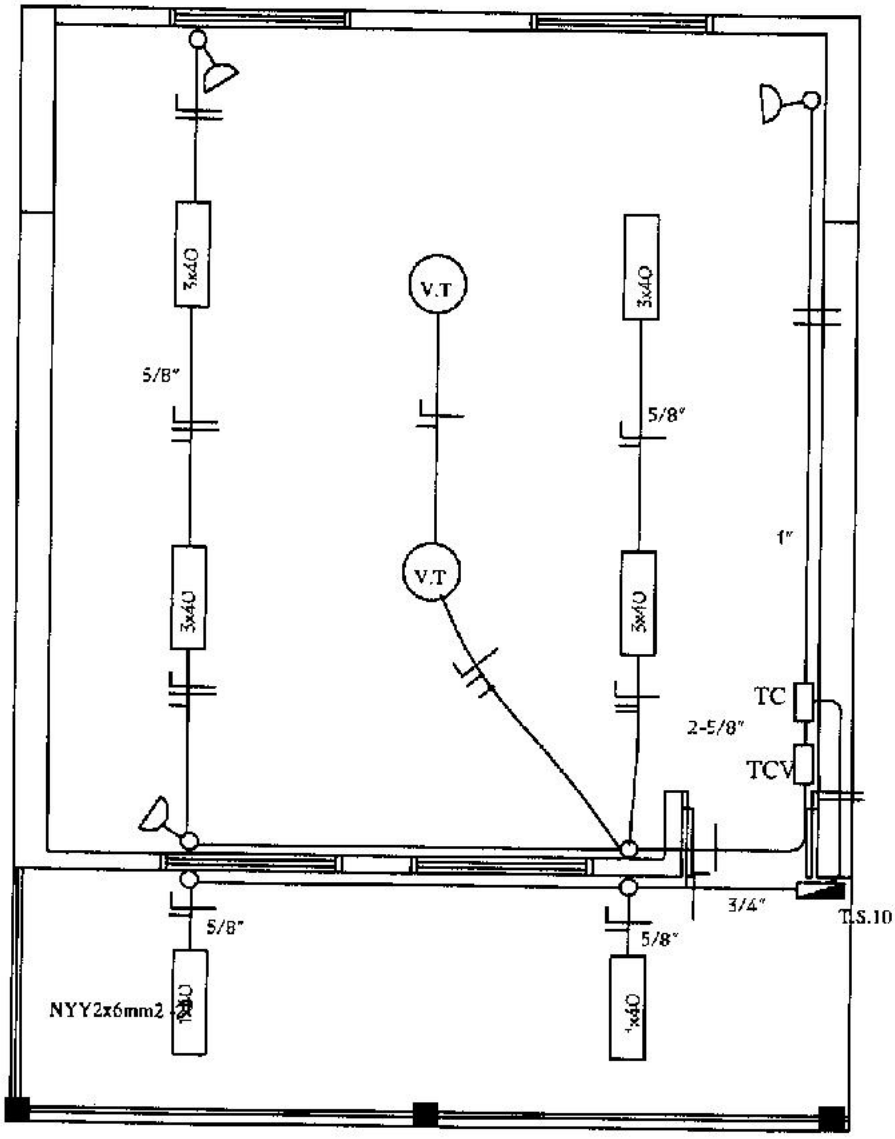

MINISTERIO DE EDUCACIÓN Y CULTURA
DIRECCIÓN DE INFRAESTRUCTURA

08

1 Aula Tipo 7.20 x 7.20 Planta Alta	INSTALACION ELECTRICA

Anexo Resolución N 14386

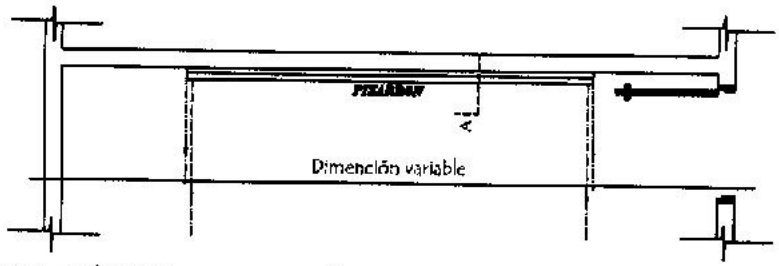

UBICACIÓN DEL PIZARRÓN

Esc.: 1/50

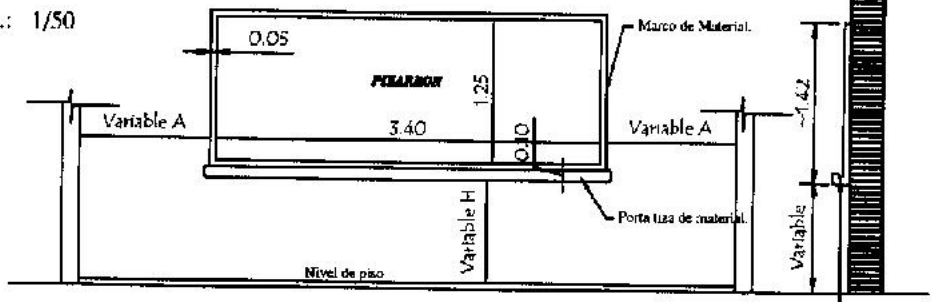

ALZADO FRONTAL

Esc.: 1/50

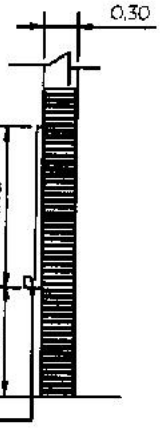

CORTE A

Esc.: 1/50

CONSTRUCCION DE PIZARRON EMPOTRADO EN MURO

ESPECIFICACIONES TECNICAS

* 1- Sobre el muro de ladrillo marcar las dimensiones recomendadas preparar el marco de material y porta tiza con ladrillos empotrados, revocados posteriormente con mortero, cemento-arena(1:3), dandole una terminación redondeada en las aristas interiores.

* 2- En la zona de pizarrón propiamente, aplicar una azotada con hidrófugo(cercita), posteriormente revoque con mortero cemento+arena(1:3), y aplicación de tres manos de enduido plastico, con textura de terminación luego de la cantidad de alizado necesarios.

* 3- Aplicar sellador o fijador plástico, posteriormente aplicar tres manos de pintura sintética para pizarrón color verde pizarra, en el marco y portatiza luego del mismo proseso pintura sitéticas color gris.

OBSERVACION

* 1- PARA ESCUELA	* 2- PARA COLEGIO
(A) 1.15 mts.	(A) 1.70 mts.
(H) 0.70 mts.	(H) 0.80 mts.

MINISTERIO DE EDUCACIÓN Y CULTURA
DIRECCIÓN DE INFRAESTRUCTURA

1 Aula Tipo 7.20 x 7.20 Planta Alta	DETALLES VARIOS	09

MINISTERIO DE EDUCACIÓN Y CULTURA * Secretaría General *