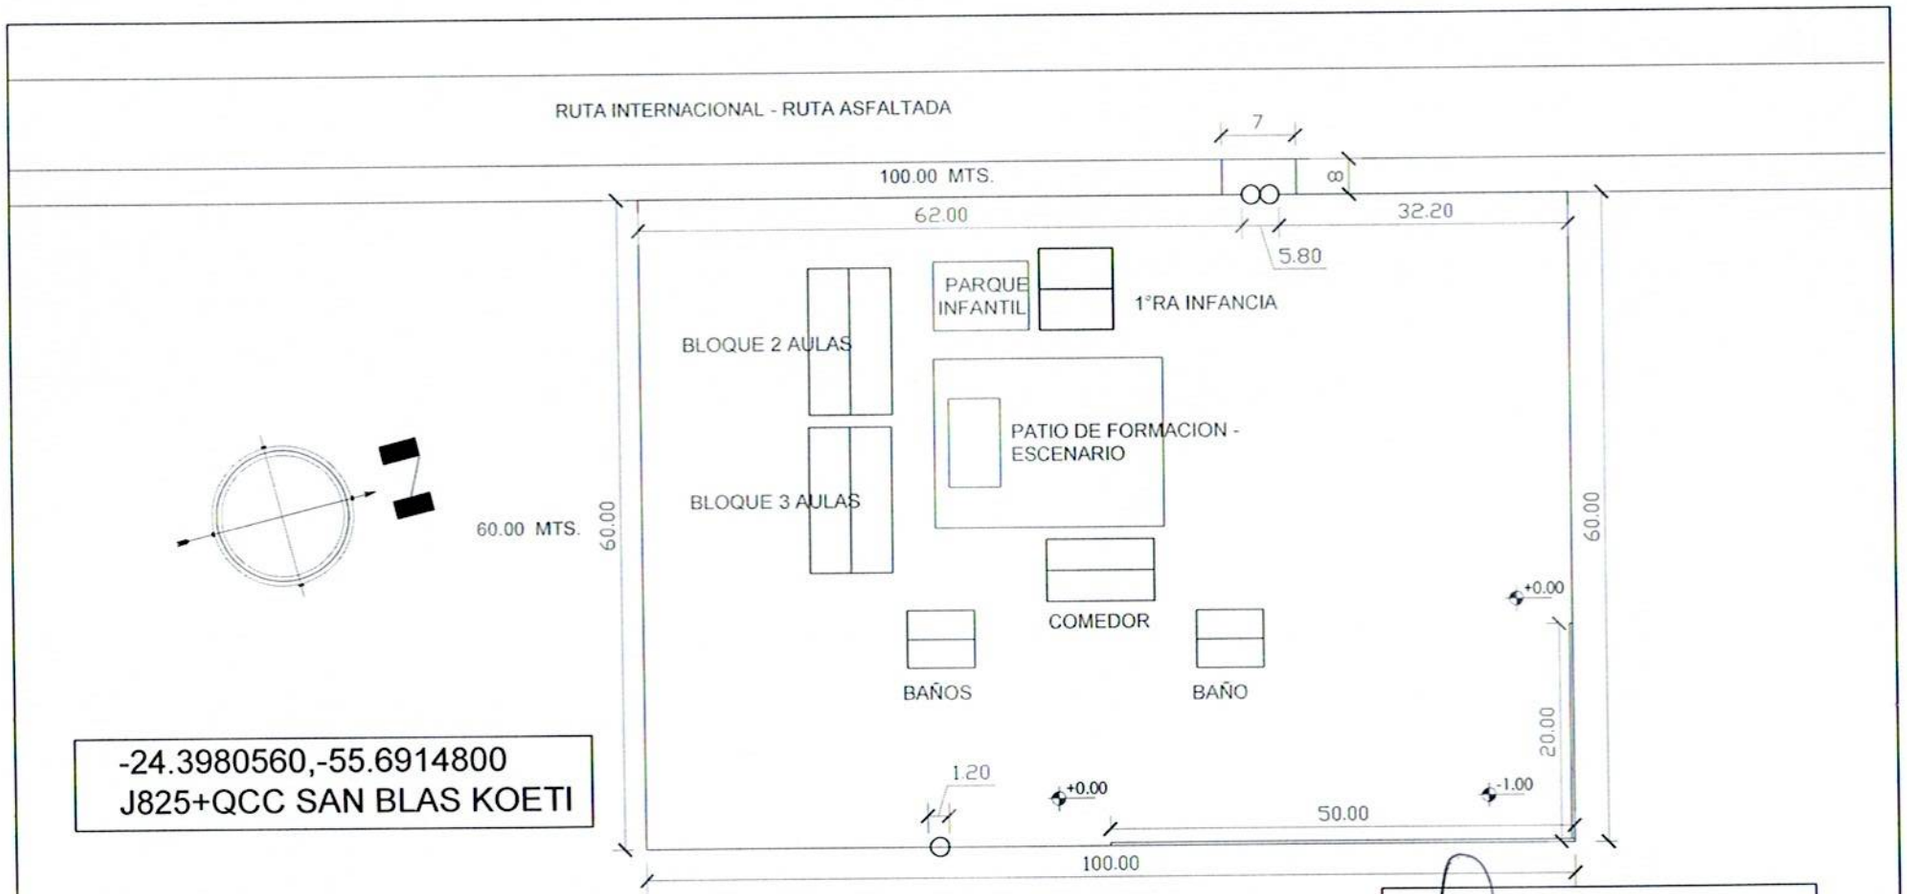

MUNICIPALIDAD DE CURUGUATY
COLONIA PYNANDI
DISTRITO DE CURUGUATY - DPTO. DE CANINDEYU

CERCADO PERIMETRAL
ESC. BÁSICA Nº 2467 "SAN JOSE"

Proyectista : Arq. Oscar Vega Fretes
Domicilio: Edmundo Reyes N° 152 , San Lorenzo
FIRMA

Oscar Vega Fretes
Arquitecto

DISEÑO N°
01

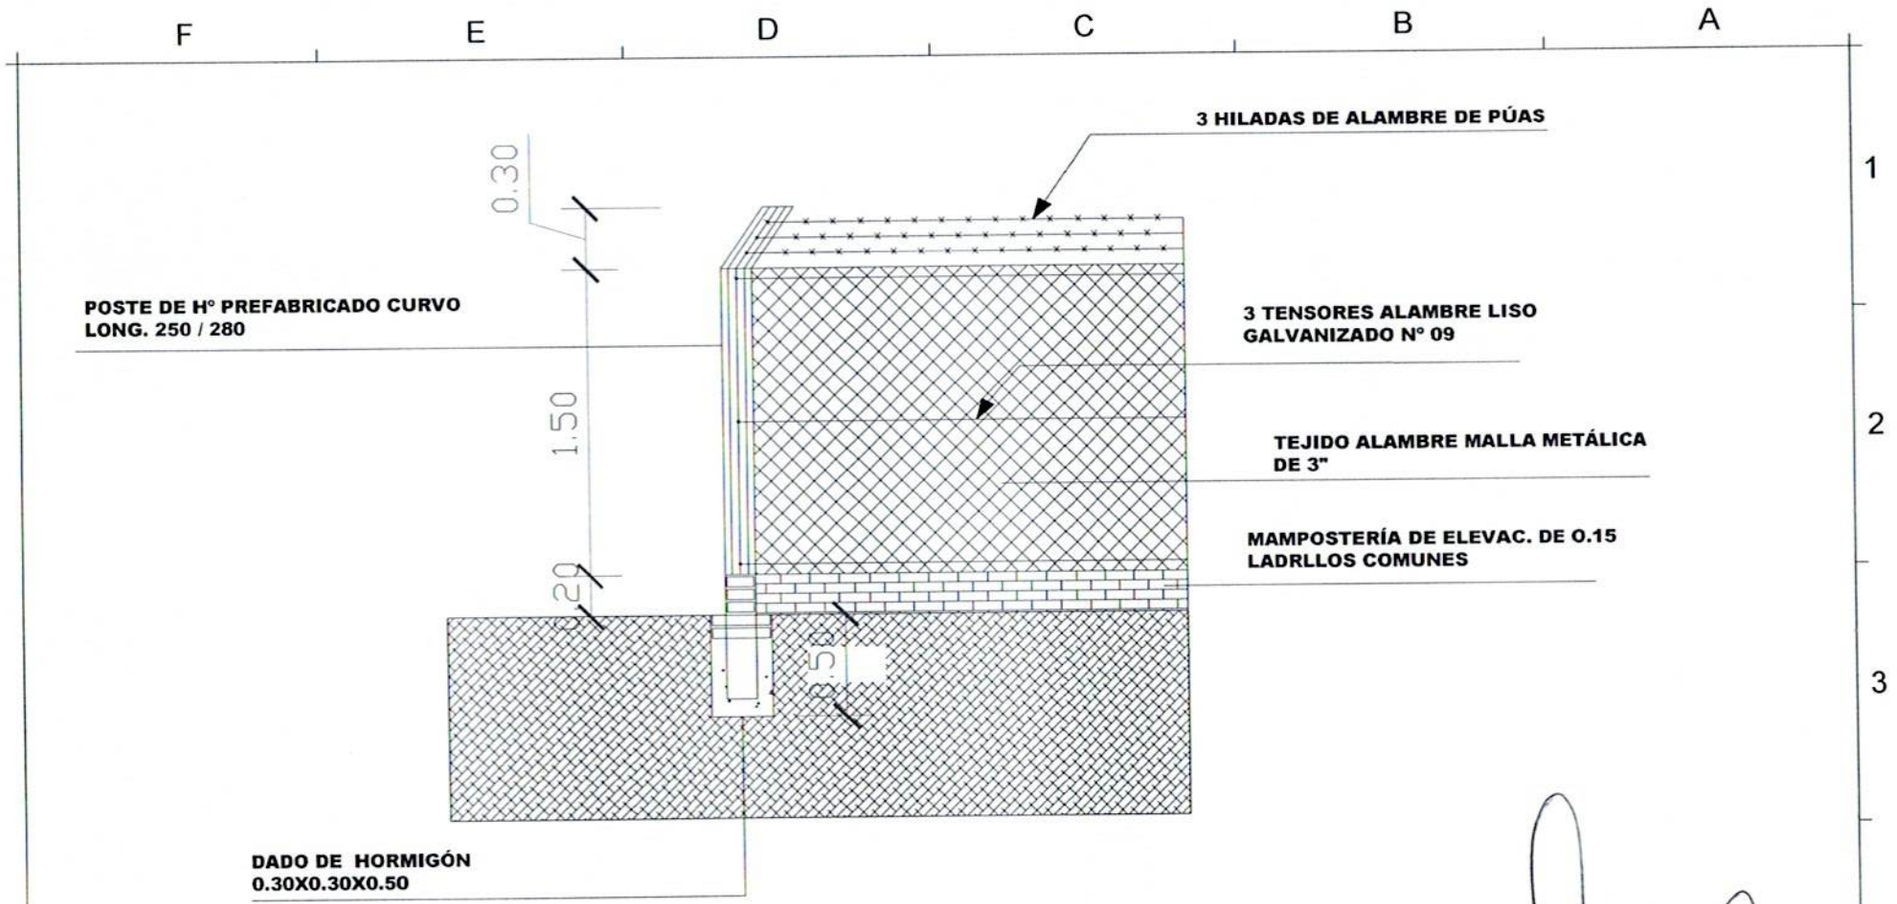

MUNICIPALIDAD DE CURUGUATY

COLONIA PYNANDI
DISTRITO DE CURUGUATY - DPTO. DE CANINDEYU

CERCO PERIMETRAL DE ALAMBRE TEJIDO

ESC. BÁSICA Nº 2467 "SAN JOSE"

Proyectista : Arq. Oscar Vega Fretes
Domicilio: Edmundo Reyes N° 152 - San Lorenzo

FIRMA

Oscar Vega Fretes
Arquitecto

DISEÑO N°
02

F E D C B A

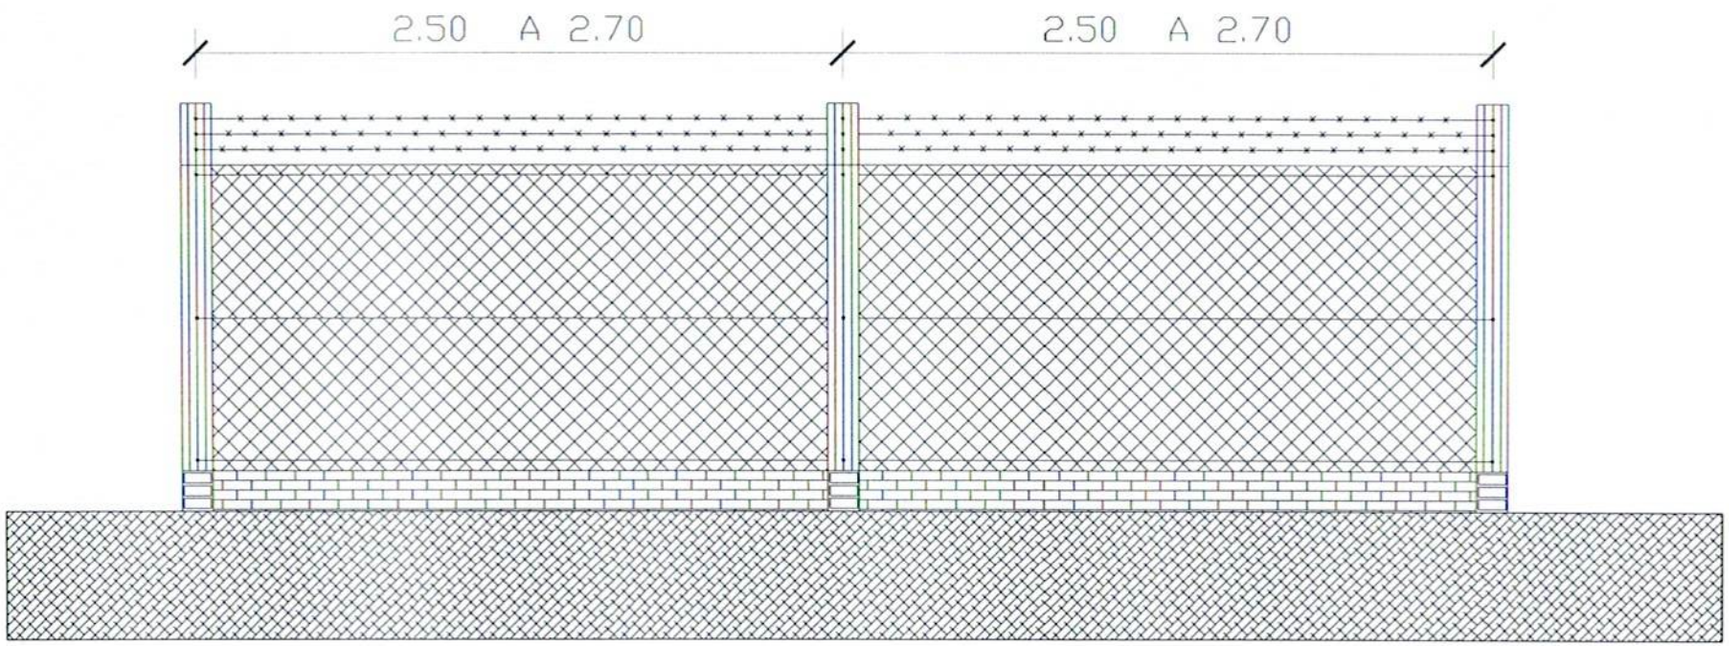

1 2 3 4

MUNICIPALIDAD DE CURUGUATY COLONIA PYNANDI DISTRITO DE CURUGUATY - DPTO. DE CANINDEYU	CONSTRUCCION DE CERCADO PERIMETRAL Y ACCESO ESC. BÁSICA Nº 2467 "SAN JOSE"	Proyectista : Arq. Oscar Vega Fretes Domicilio: Edmundo Reyes N° 152 - San Lorenzo FIRMA Oscar Vega Fretes Arquitecto **DISEÑO N°** 03

F E D C B A

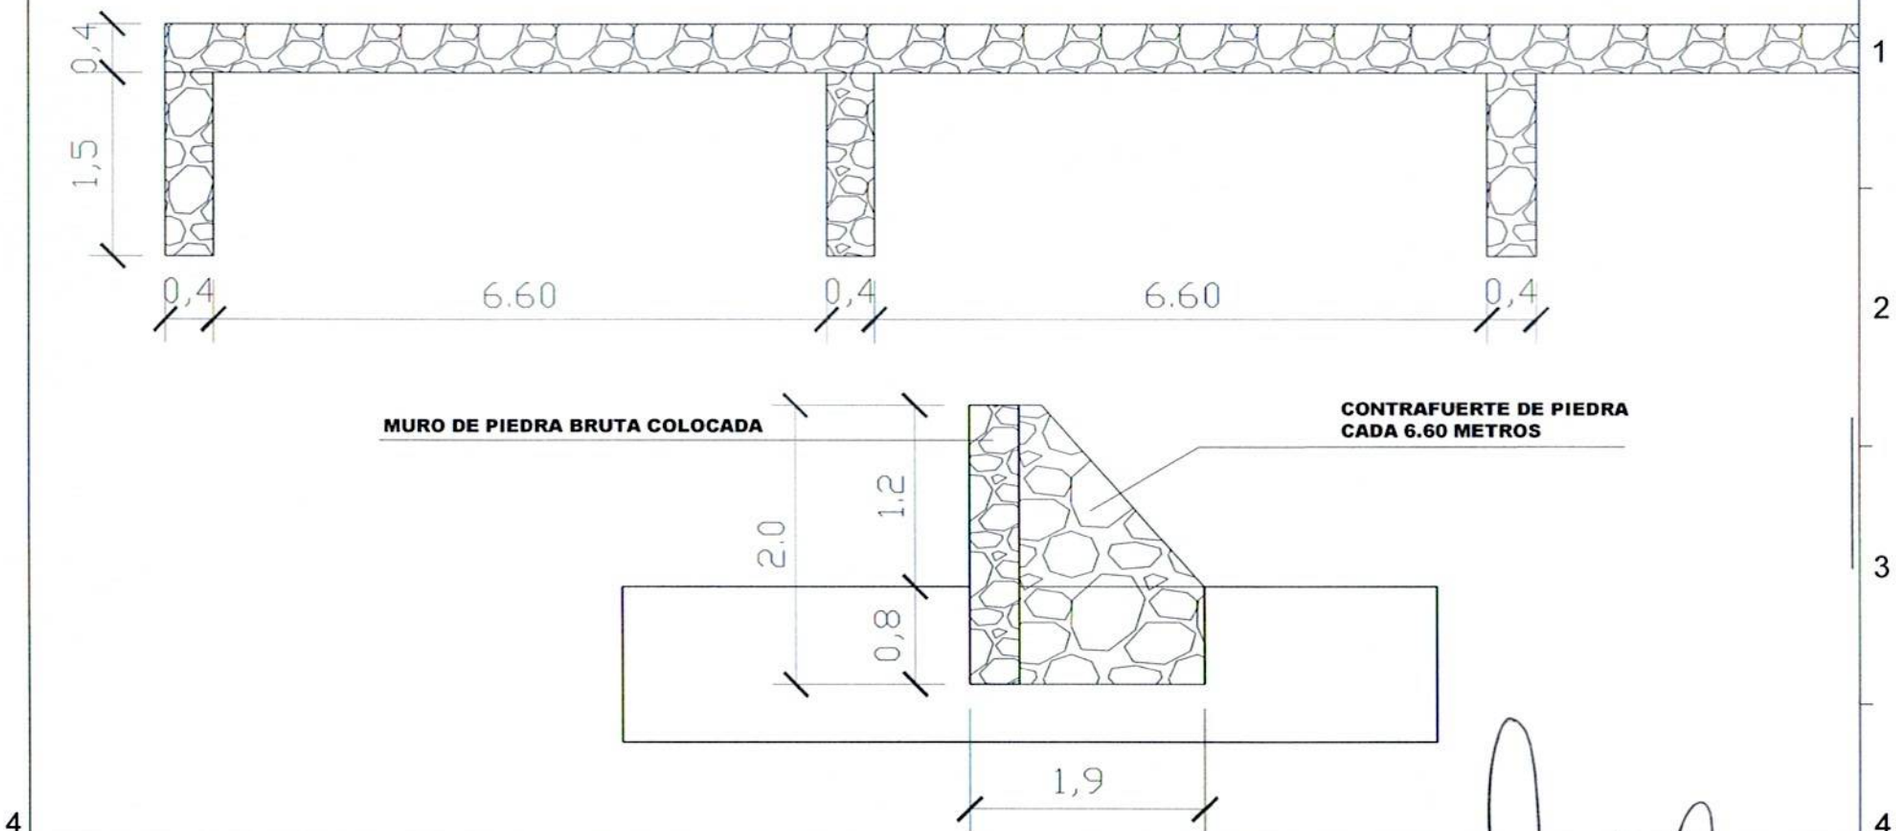

MUNICIPALIDAD DE CURUGUATY COLONIA PYNANDI DISTRITO DE CURUGUATY - DPTO. DE CANINDEYU	CONSTRUCCION DE CERCADO PERIMETRAL ESC. BÁSICA Nº 2467 "SAN JOSE"	Proyectista : Arq. Oscar Vega Fretes Domicilio: Edmundo Reyes N° 152 - San Lorenzo FIRMA	**DISEÑO N°** 04

Oscar Vega Frete
Arquitecto

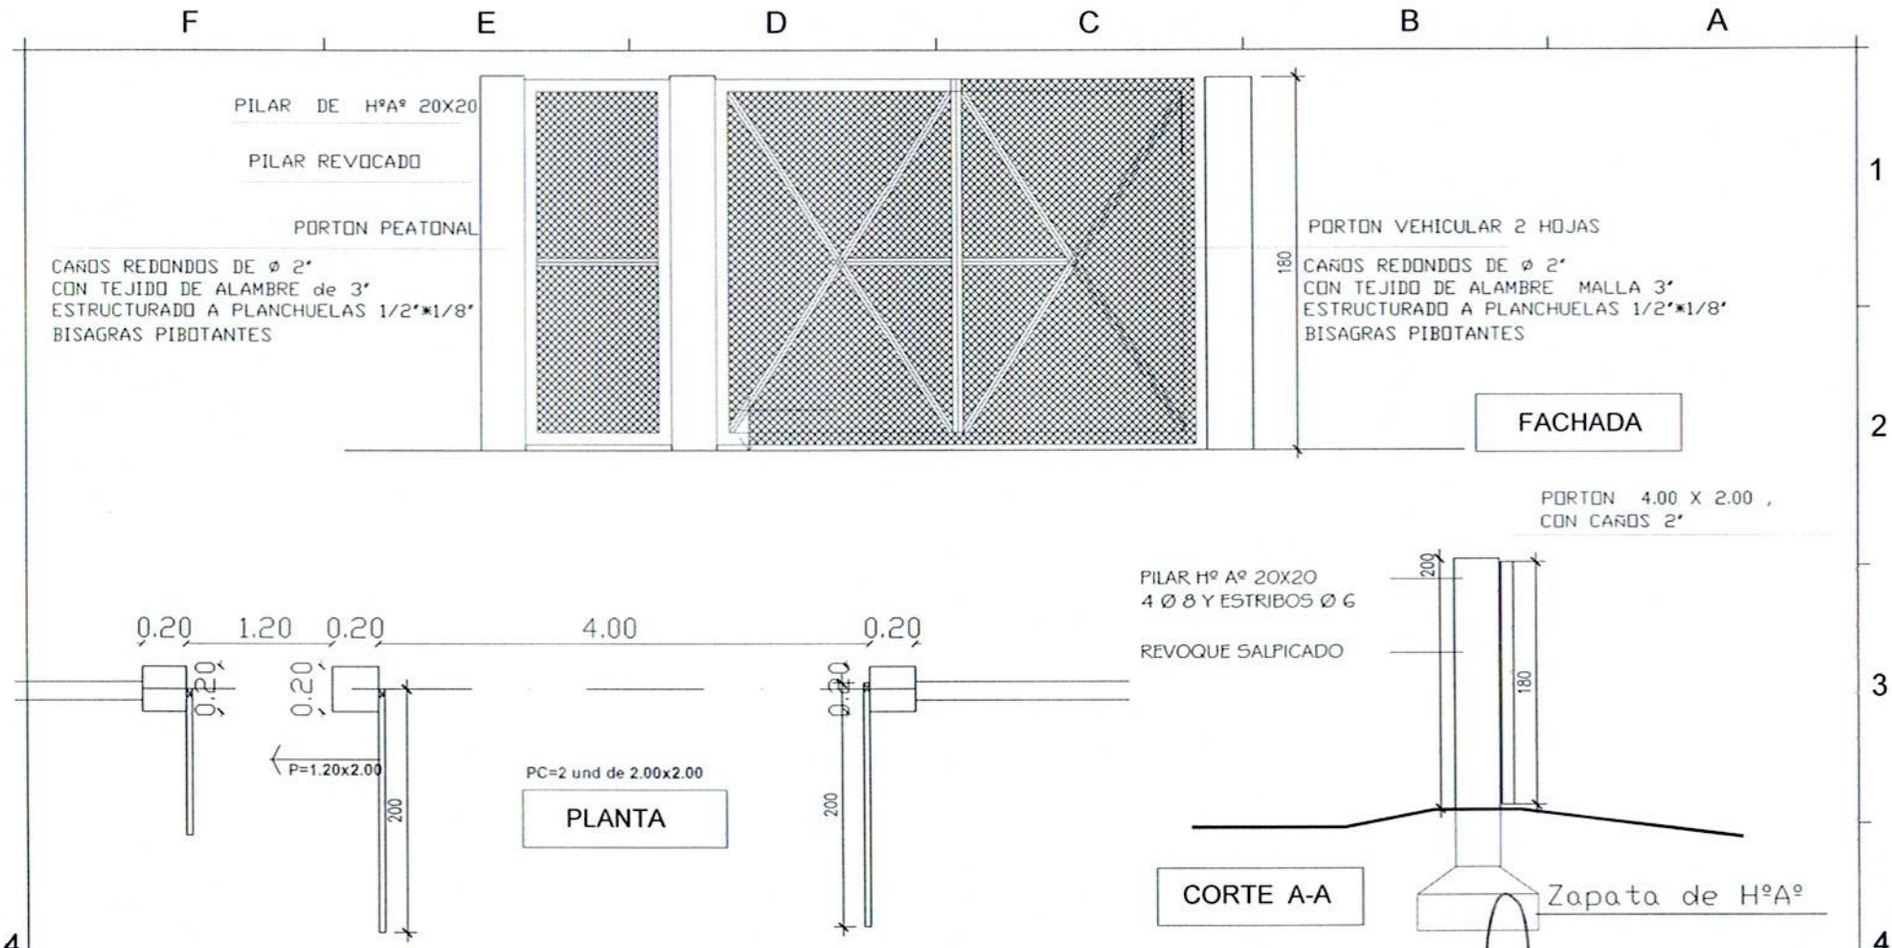

MUNICIPALIDAD DE CURUGUATY COLONIA PYNANDI DISTRITO DE CURUGUATY - DPTO. DE CANINDEYU	CERCO PERIMETRAL DE ALAMBRE TEJIDO ESC. BÁSICA Nº 2467 "SAN JOSE"	Proyectista : Arq. Oscar Vega Fretes Domicilio: Edmundo Reyes N° 152 - San Lorenzo FIRMA Oscar Vega Fretes Arquitecto	**DISEÑO N°** 05