Proyecto de adoquinado Sobre la calle Mello.
Desde Gral. Caballero hasta Iturbe
TRAMO "2"

Planta General
Escala 1 : 5000

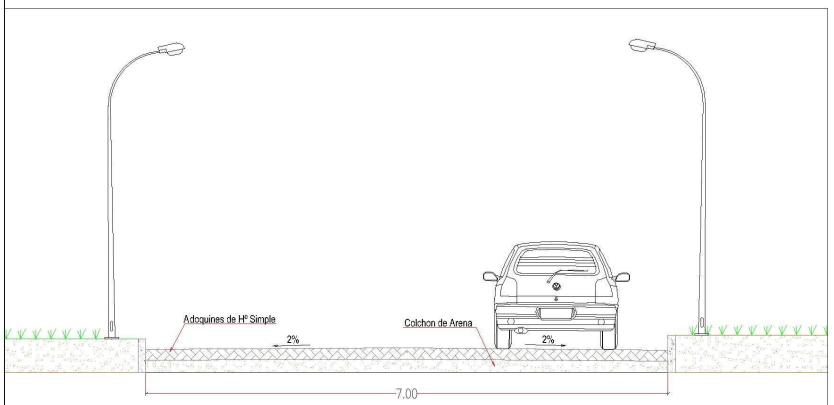

Corte A - A
Escala 1 : 75

REFERENCIA

ADOQUINADO EXISTENTE

ADOQUINADO A CONSTRUIR

TRABAJO A EJECUTAR

3.166 m² de Adoquinado
905 ml de Cordón

GOBERNACIÓN DE ÑEEMBUCÚ

OBRA: ADOQUINADO
UBICACION: CALLE MELLO - TRAMO "2" - Desde Gral. Caballero hasta Iturbe
SOLICITANTE:

RESPONSABLE ARQ. LUIS AYALA	ESCALA: VARIAS	**CADISTA:** MARIANO SAUCEDO

Proyecto de adoquinado Sobre la calle República de Taiwán.

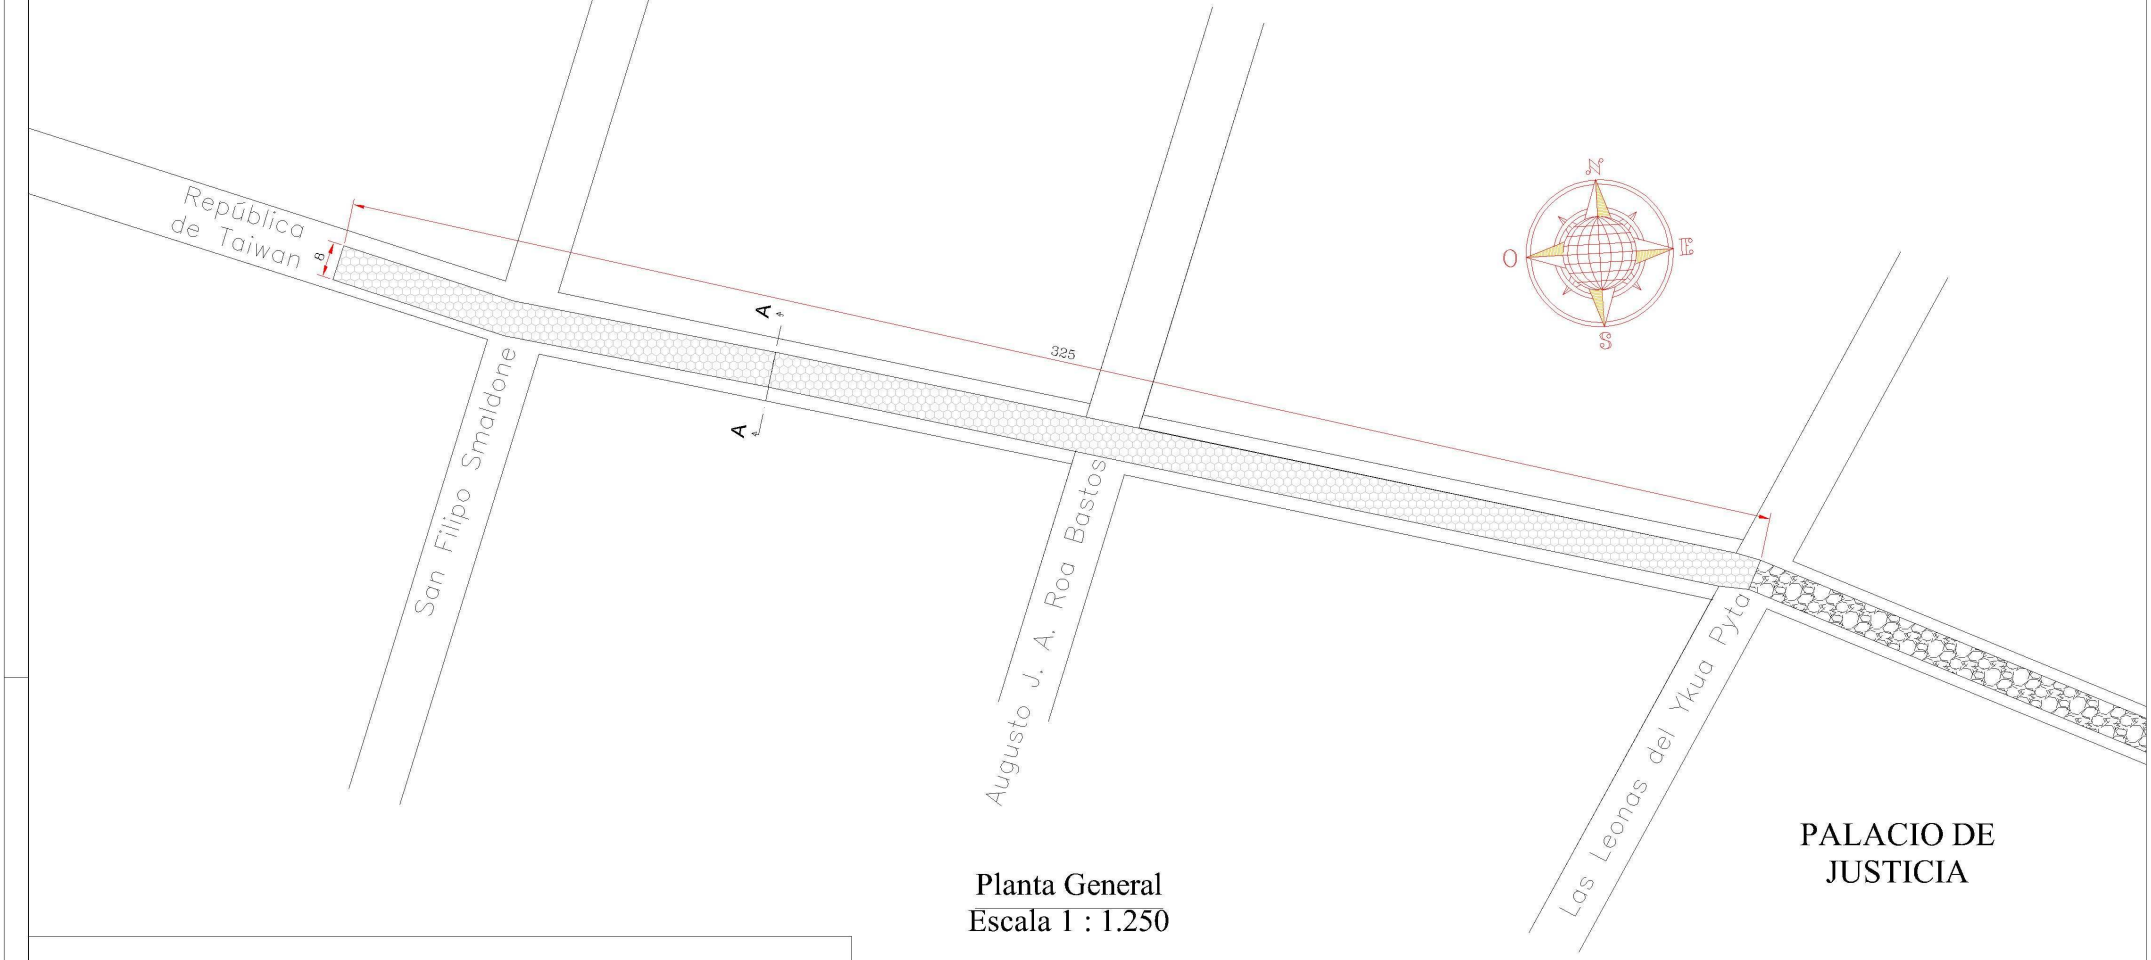

Planta General
Escala 1 : 1.250

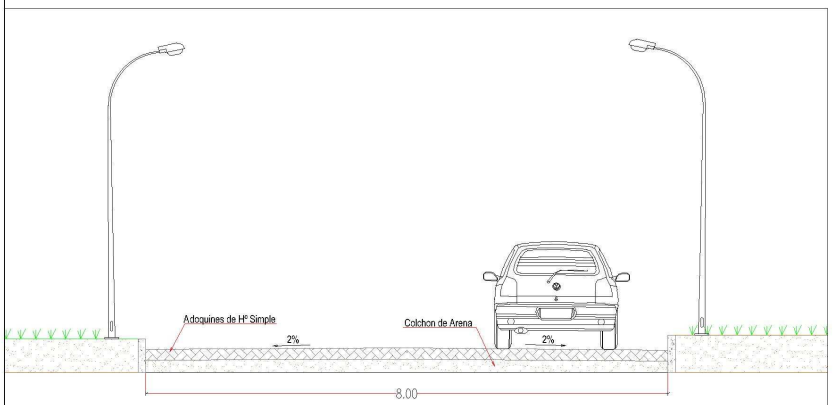

Corte A - A
Escala 1 : 75

REFERENCIA

ADOQUINADO EXISTENTE

ADOQUINADO A CONSTRUIR

TRABAJO A EJECUTAR

2.600 m² de Adoquinado
650 ml de Cordón

GOBERNACIÓN DE ÑEEMBUCÚ

OBRA: ADOQUINADO
UBICACION: CALLE REPÚBLICA DE TAIWÁN
SOLICITANTE:

RESPONSABLE ARQ. LUIS AYALA	ESCALA: VARIAS	**CADISTA:** MARIANO SAUCEDO