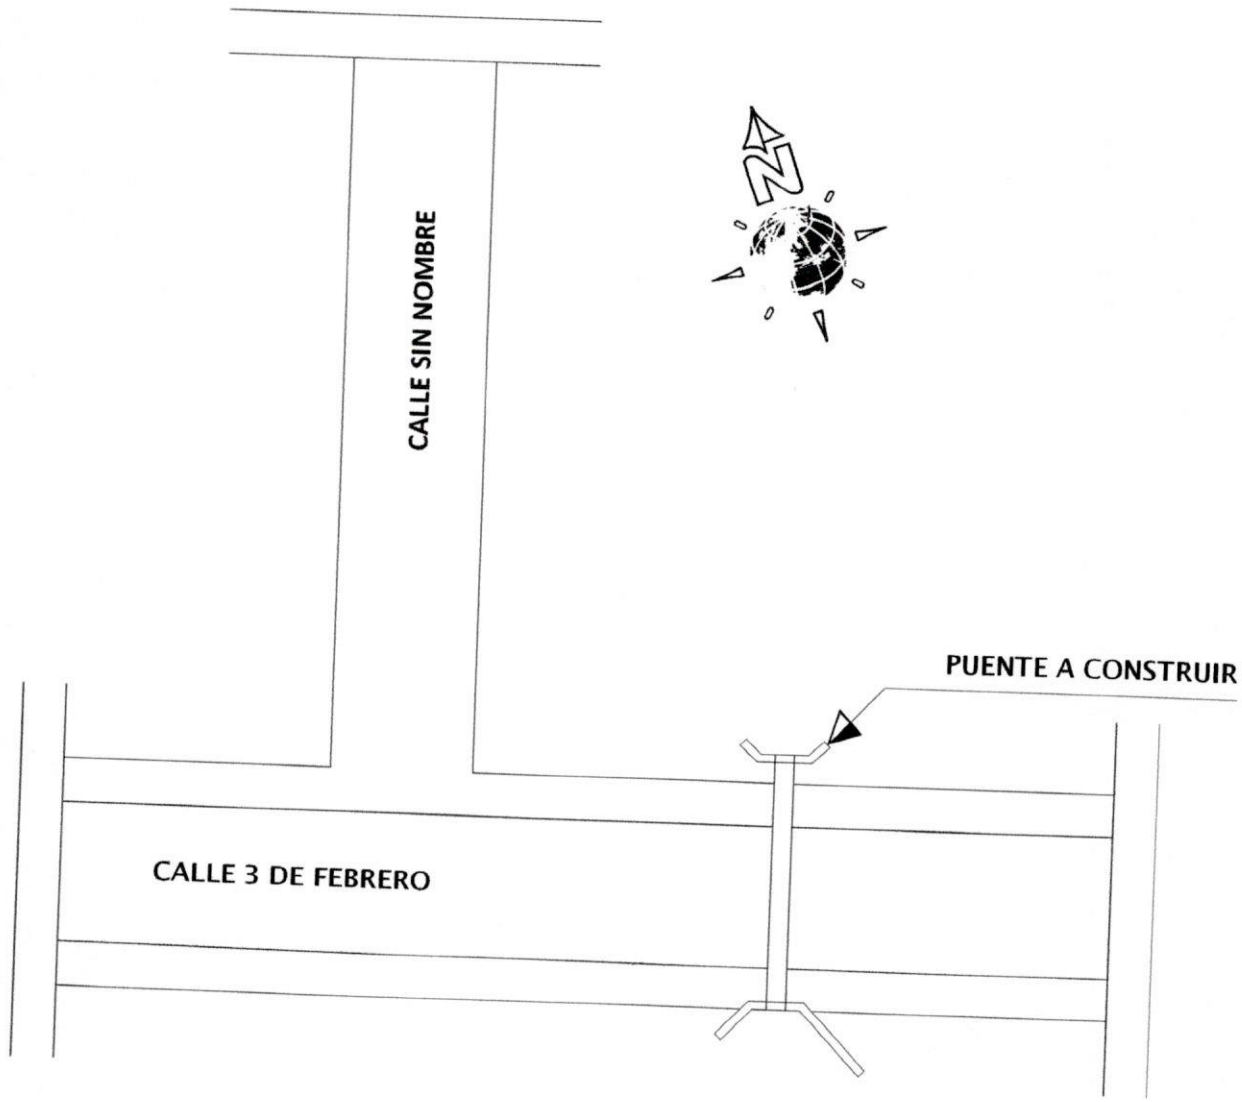

PLANTA DE UBICACIÓN
ESC. 1:500

MUNICIPALIDAD DE YRYBUCUA
SAN PEDRO-PARAGUAY

PROYECTO DE CONSTRUCCIÓN DE ALCANTARILLA.
UBICACIÓN: COMPAÑÍA 3 DE FEBRERO - DISTRITO DE YRYBUCUA.

Luis Alberto Fernández Portillo
Arquitecto
Reg. M.O.P.C. Nº 3.193

Google Maps

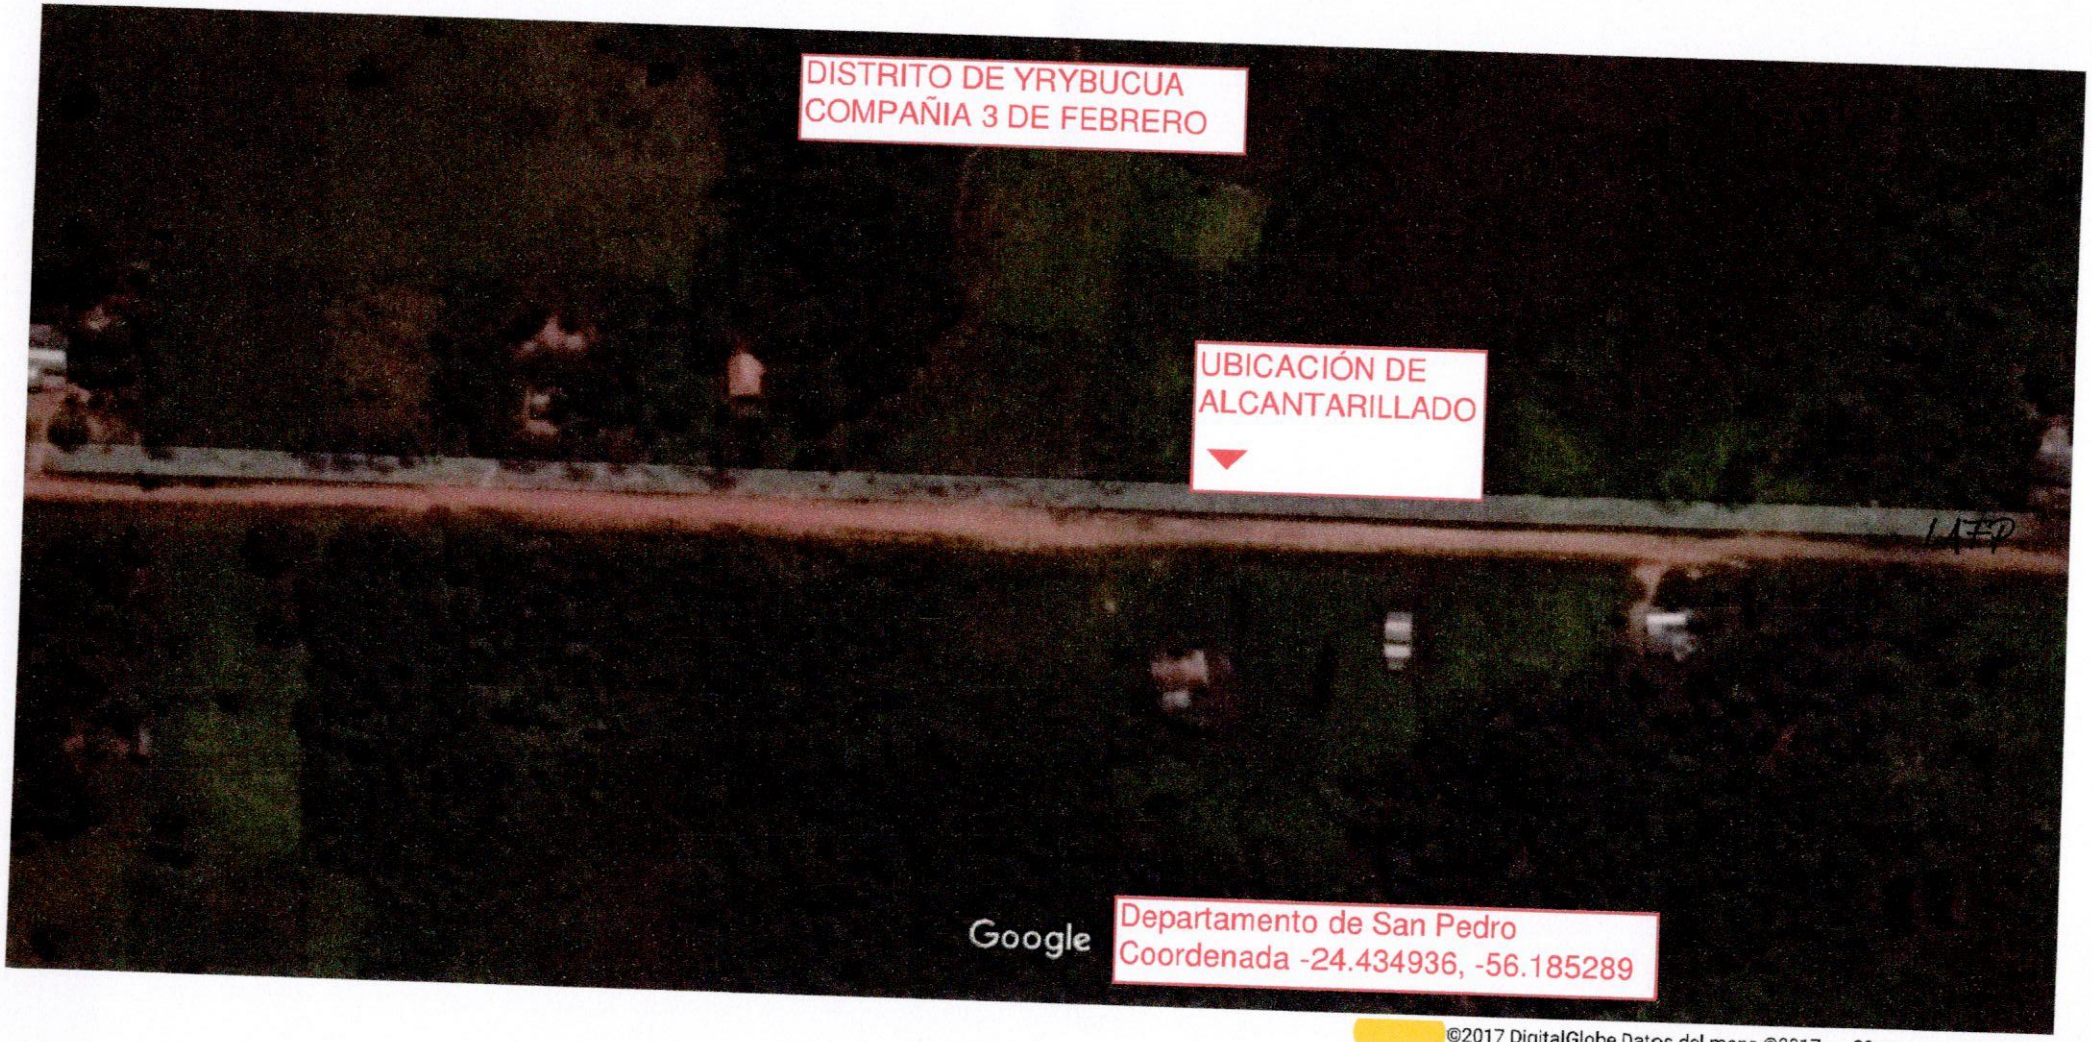

©2017 DigitalGlobe,Datos del mapa ©2017 20 m

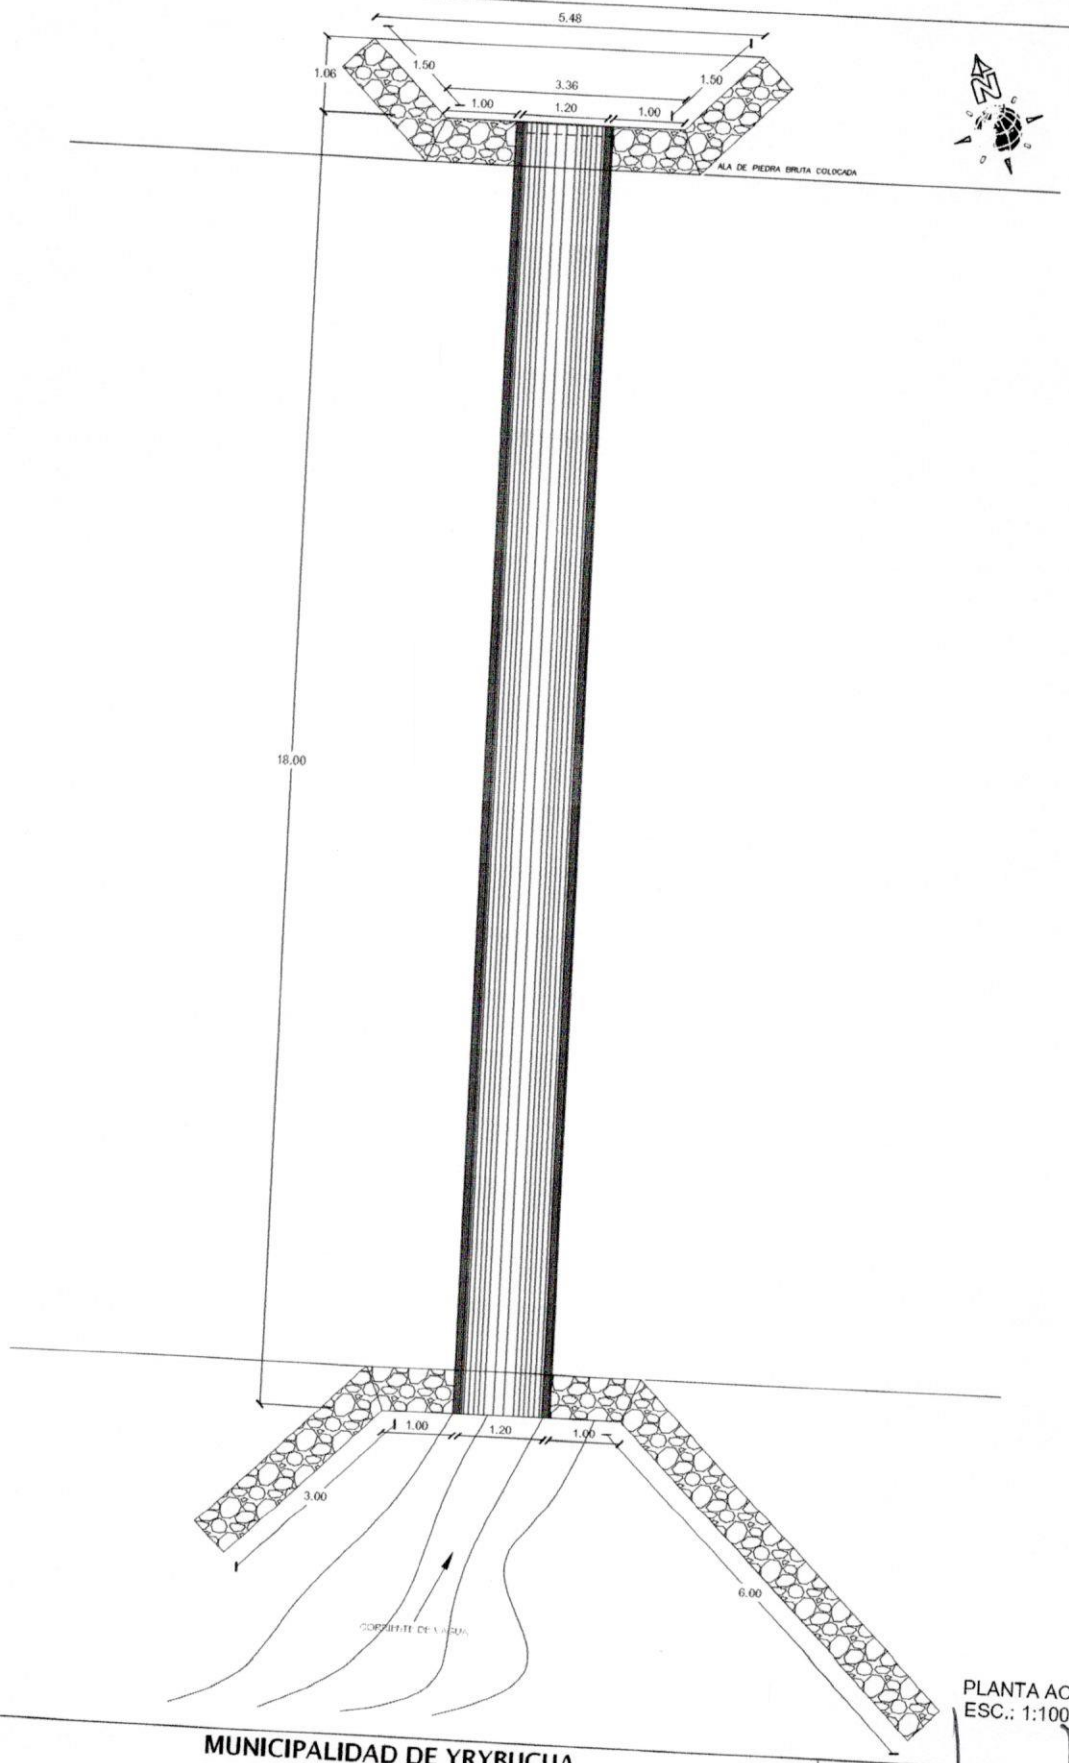

PLANTA ACOTADA
ESC.: 1:100

MUNICIPALIDAD DE YRYBUCUA
SAN PEDRO-PARAGUAY
PROYECTO DE CONSTRUCCIÓN DE ALCANTARILLA.
UBICACIÓN: COMPAÑÍA 3 DE FEBRERO - DISTRITO DE YRYBUCUA.

Luis Alberto Fernández Portillo
Arquitecto
Reg. M.O.P.C. Nº 3.193

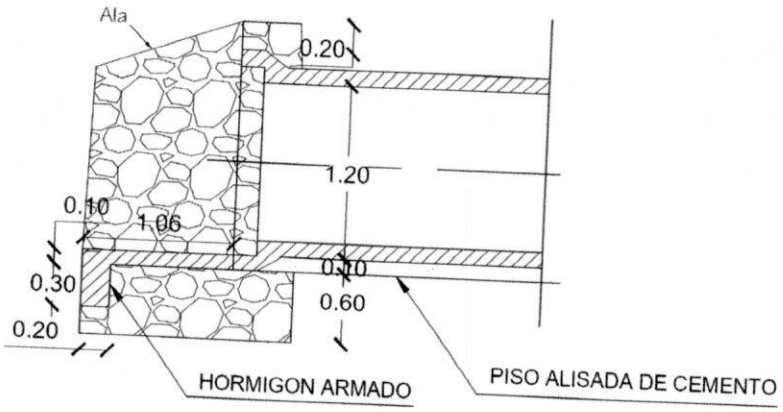

CORTE
ESC.: 1:50

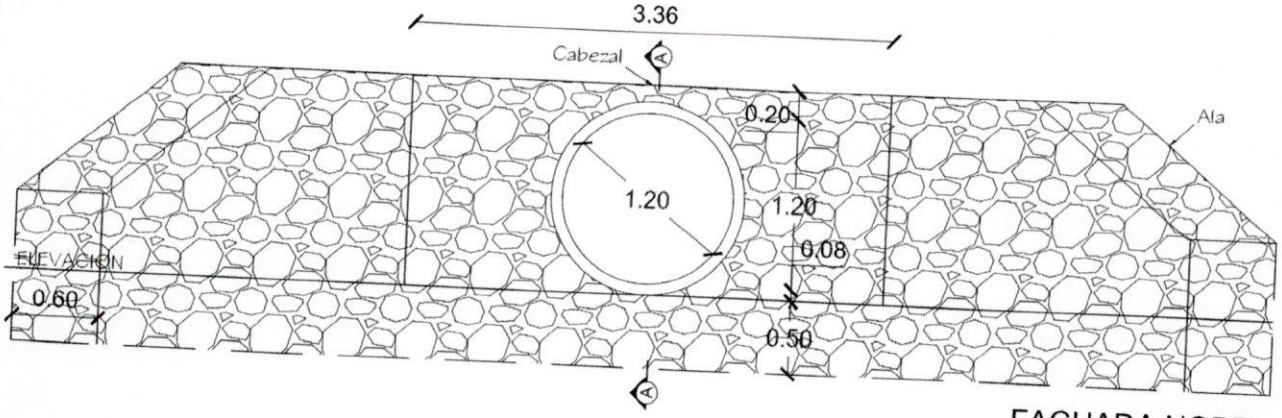

FACHADA NORTE
ESC.: 1:50

MUNICIPALIDAD DE YRYBUCUA
SAN PEDRO-PARAGUAY

PROYECTO DE CONSTRUCCIÓN DE ALCANTARILLA.
UBICACIÓN: COMPAÑÍA 3 DE FEBRERO - DISTRITO DE YRYBUCUA.

Luis Alberto Fernández
Arquitecto
Reg. M.O.P.C. Nº 3.193