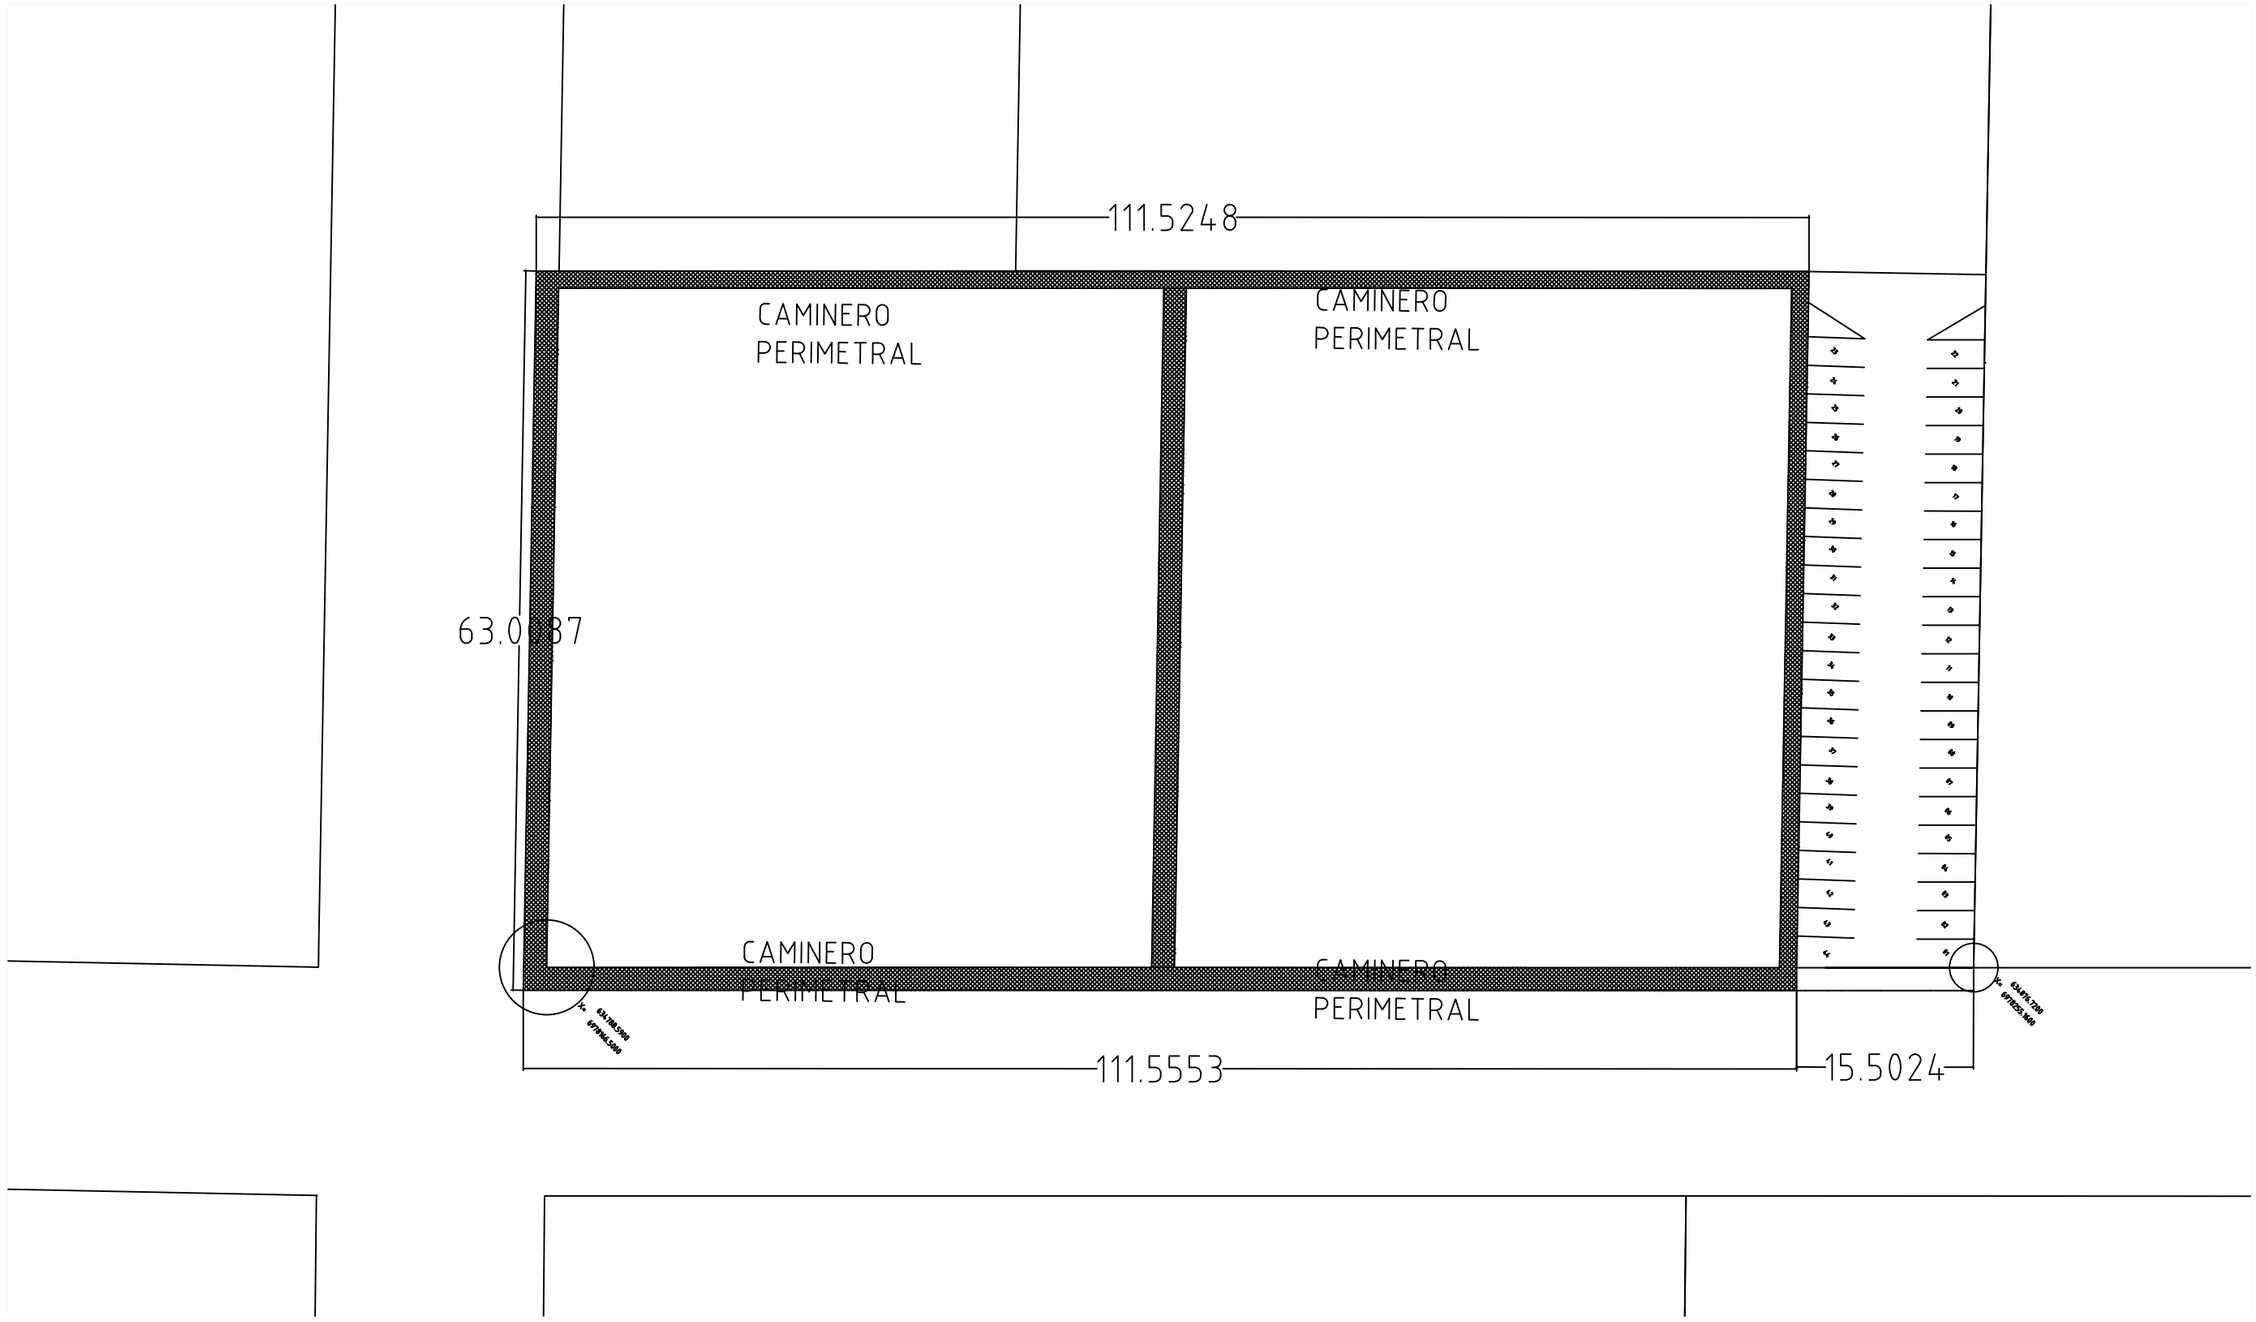

PLANTA PLANIALTIMETRICA

MUNICIPALIDAD DE NUEVA ALBORADA

PROYECTO DE PLAZA SAMU-U
PUERTO SAMU-U - NUEVA ALBORADA

PROYECTISTA: ARQ HUGO VAZQUEZ

1

FECHA: ENERO DE 2015

ESCALA S/E