CALLE PRINCIPAL

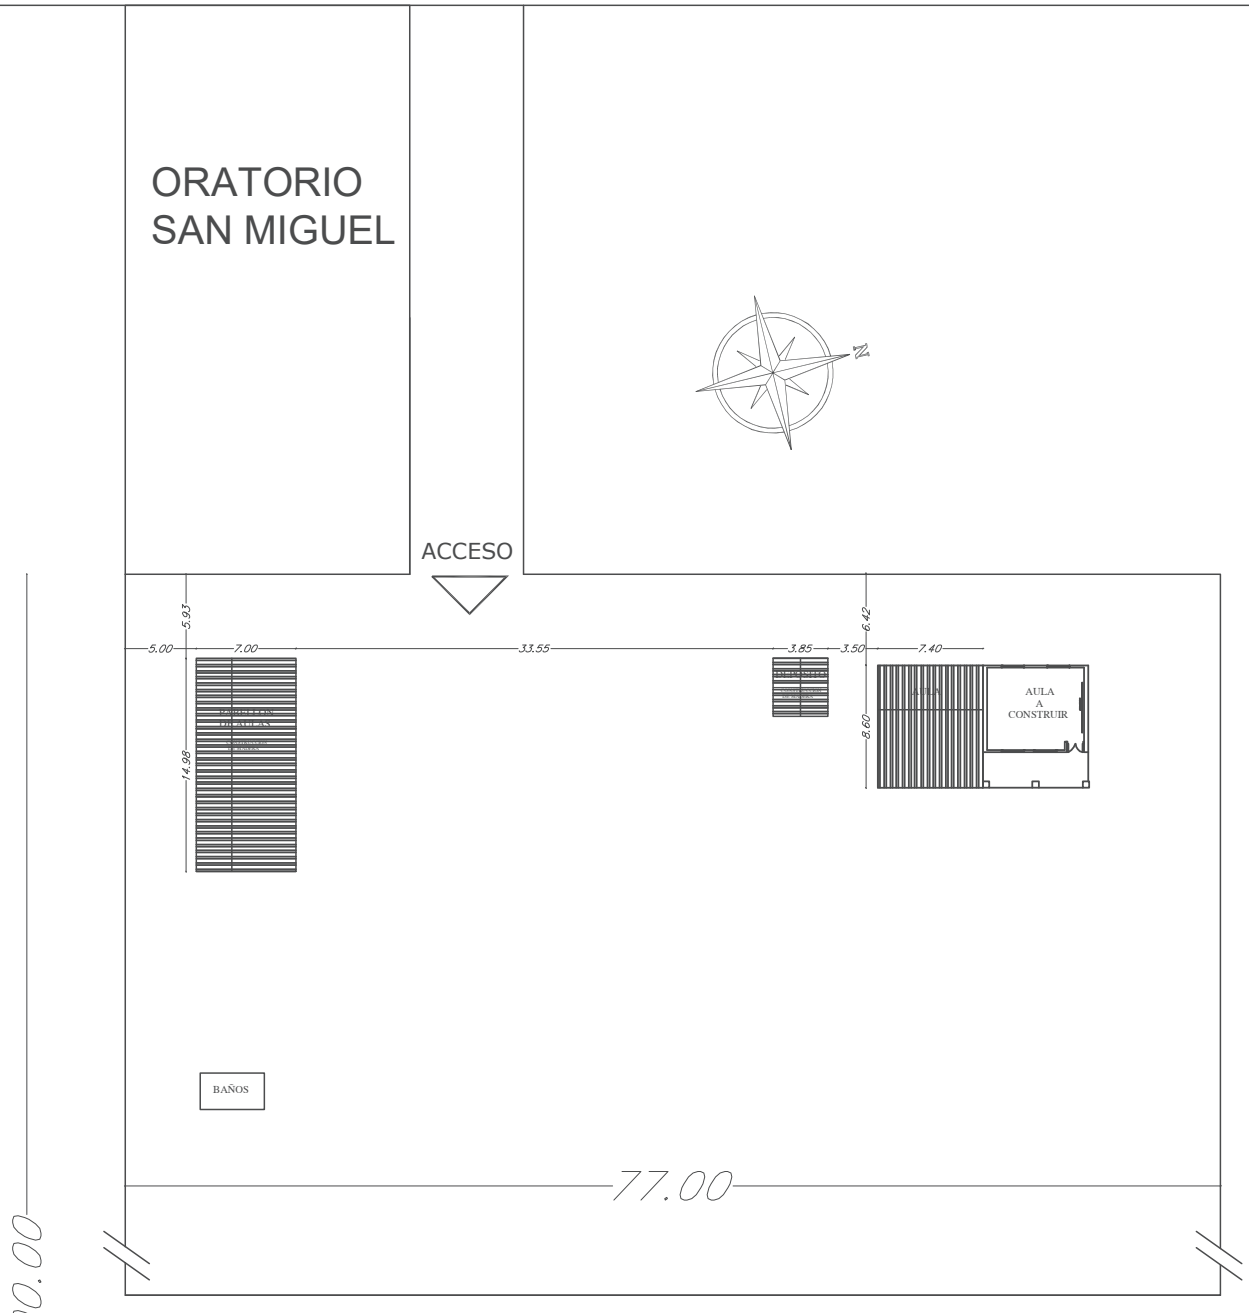

PLANTA DE UBICACIÓN
ESCALA ——— 1:500

MUNICIPALIDAD DE RAÚL ARSENIO OVIEDO
PROYECTO: CONSTRUCCIÓN DE AULA
BENEFICIARIO: ESCUELA BASICA Nº 14.882 SAN MIGUEL
UBICACIÓN: COMPAÑIA PUENTE BABA
PROFESIONAL: ARQ. LAURA PANIAGUA

Arq. Laura Paniagua
RUC: 3.392.168-7

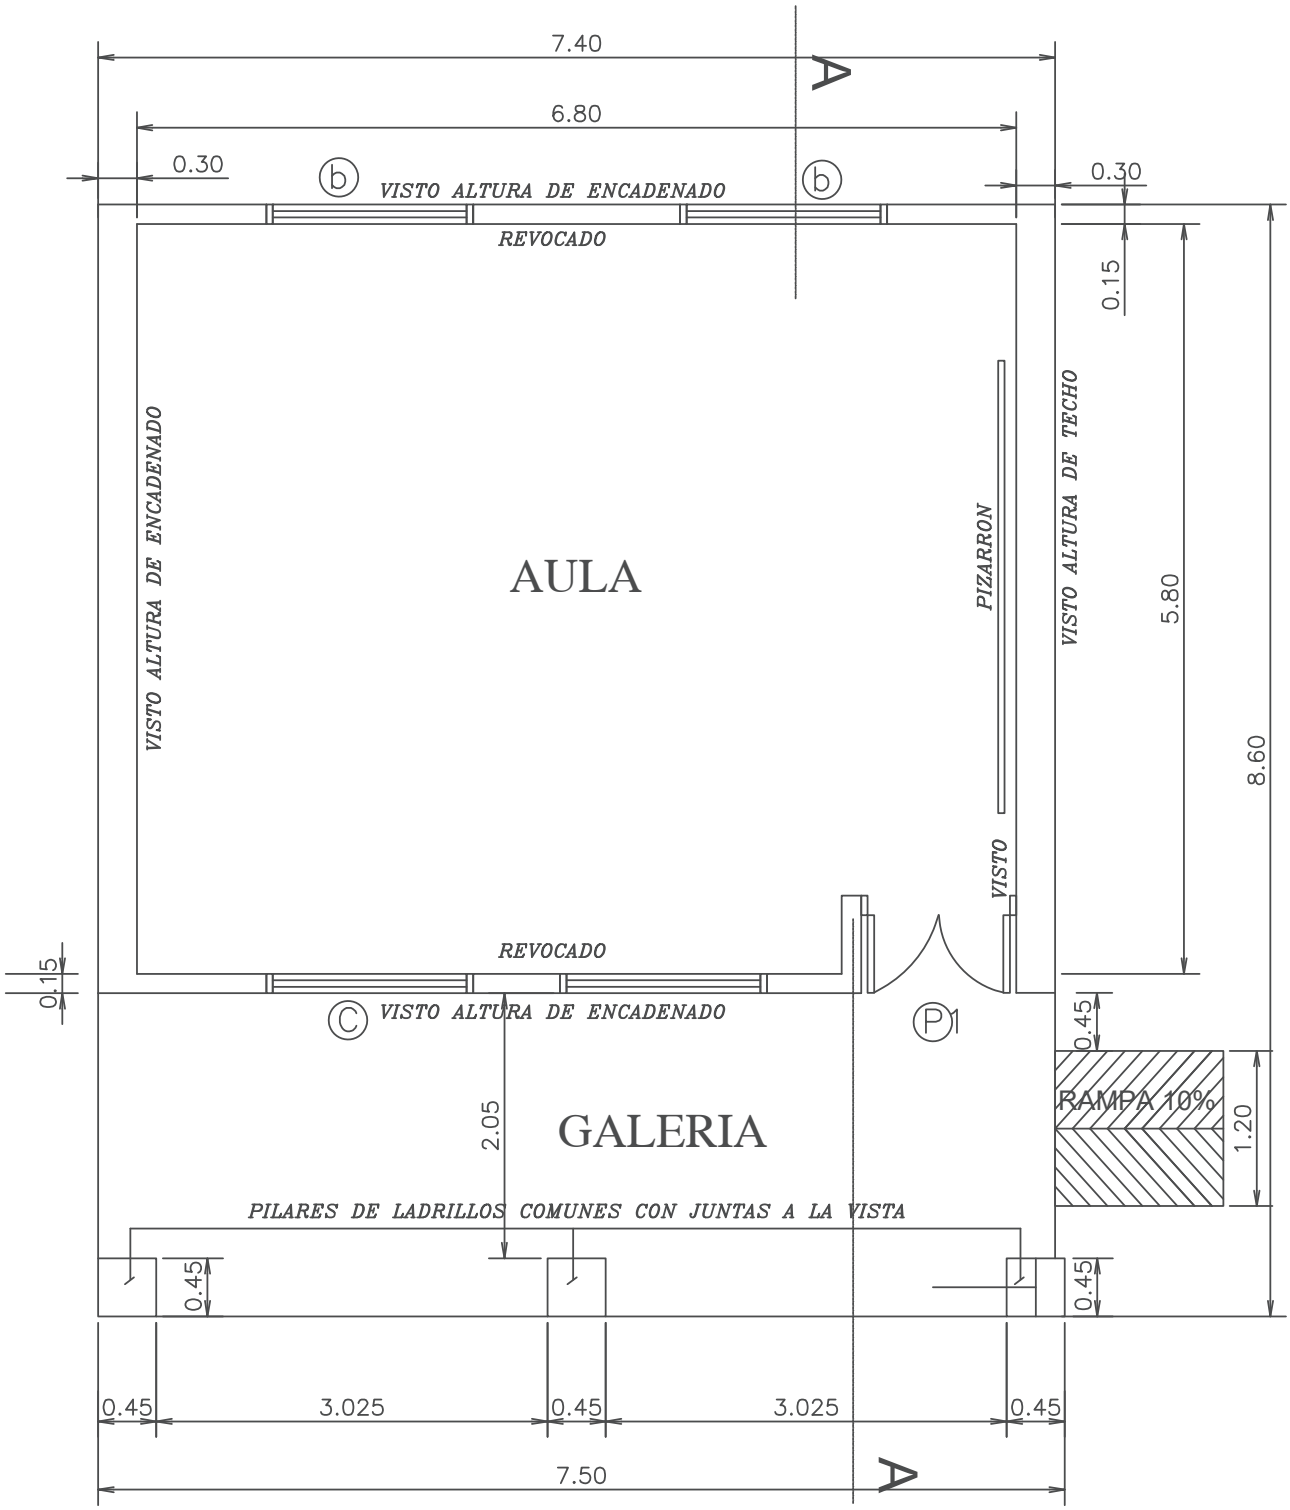

PLANTA CONSTRUCTIVA

Esc. 1./50

MUNICIPALIDAD DE RAUL A. OVIEDO AULA TIPO MEC 5.80X6.80 CON TECHO DE TEJA ESCUELA BASICA Nº 14.882 SAN MIGUEL	Arq. Laura Paniagua RUC: 3.392.168-7 ARQ. LAURA PANIAGUA

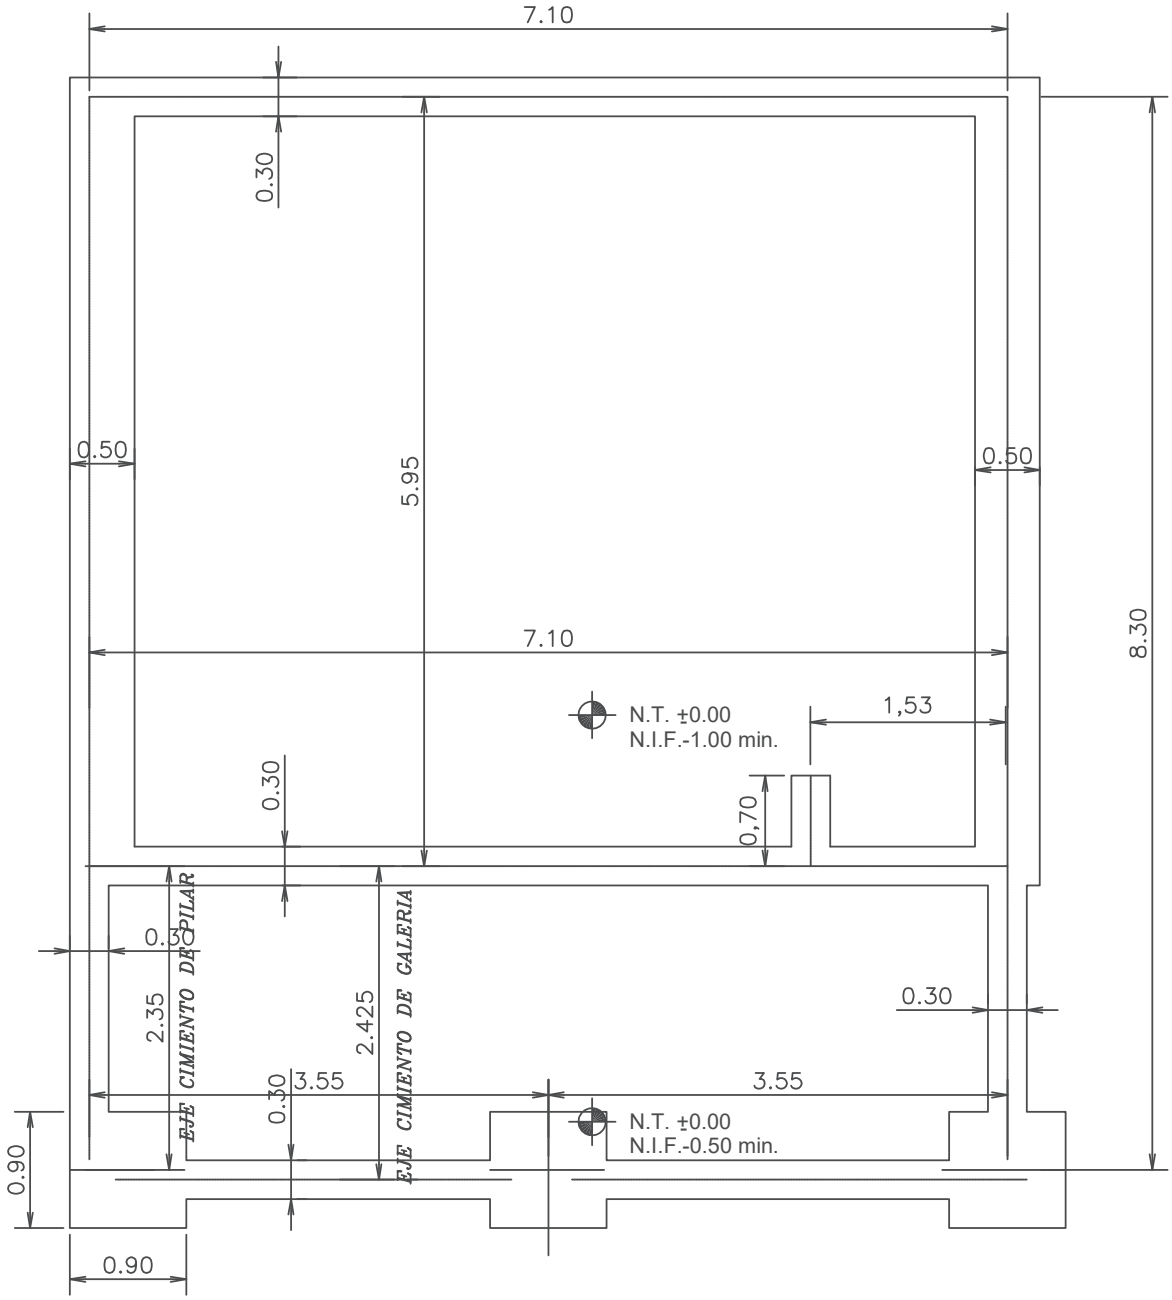

PLANTA DE FUNDACION

Esc. 1./50

MUNICIPALIDAD DE RAUL A. OVIEDO

AULA TIPO MEC 5.80X6.80 CON TECHO DE TEJA

ESCUELA BASICA Nº 14.882 SAN MIGUEL

Arq. Laura Paniagua

RUC: 3.392.168-7

ARQ. LAURA PANIAGUA

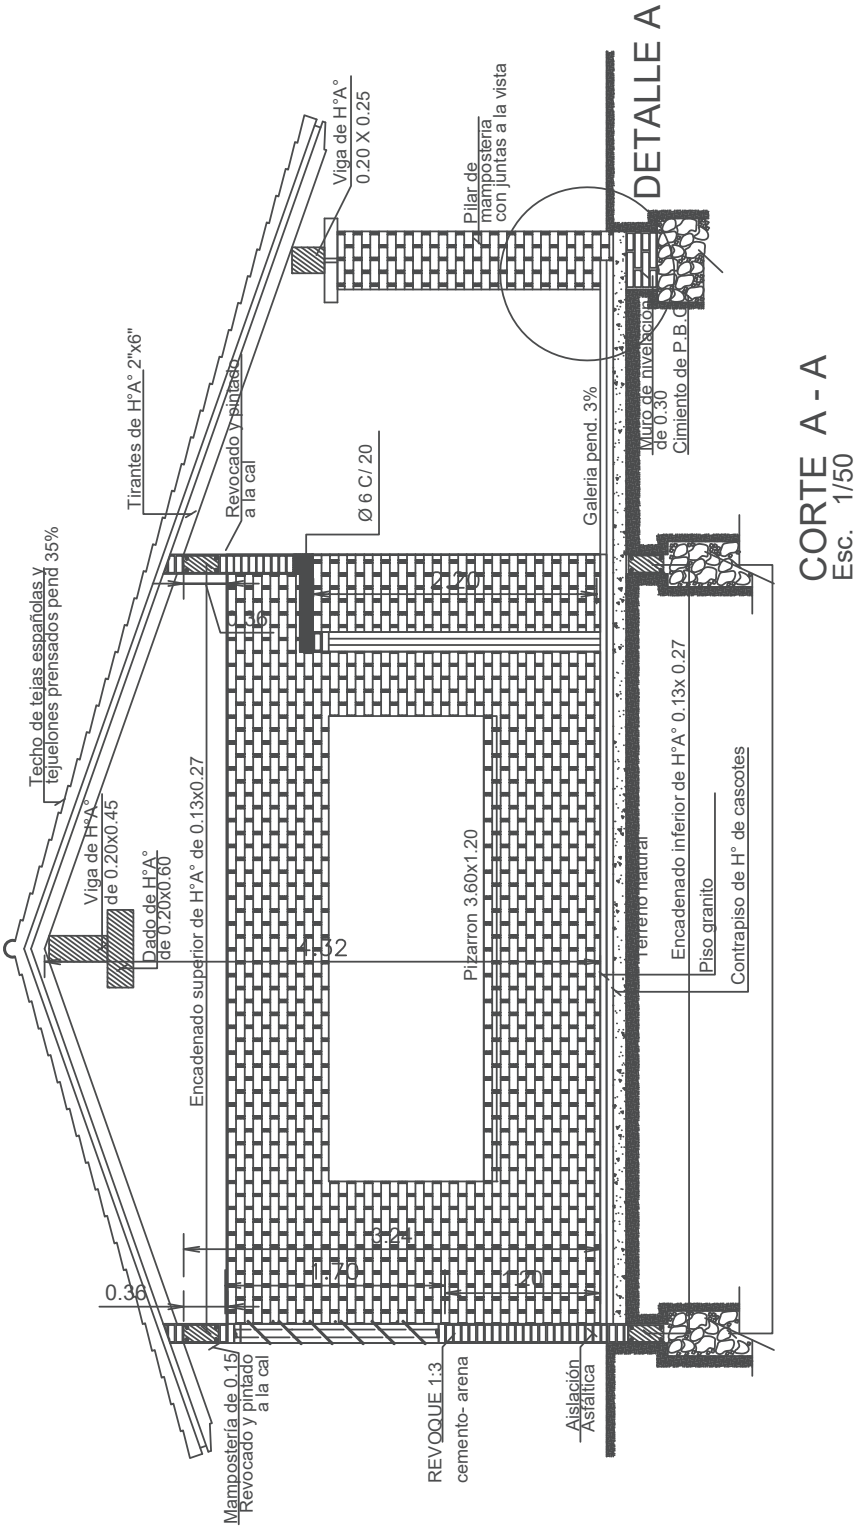

CORTE A - A
Esc. 1/50

MUNICIPALIDAD DE RAUL A. OVIEDO

AULA TIPO MEC 5.80X6.80 CON TECHO DE TEJA

ESCUELA BASICA Nº 14.882 SAN MIGUEL

Arq. Laura Paniagua
RUC: 3.392.168-7

ARQ. LAURA PANIAGUA

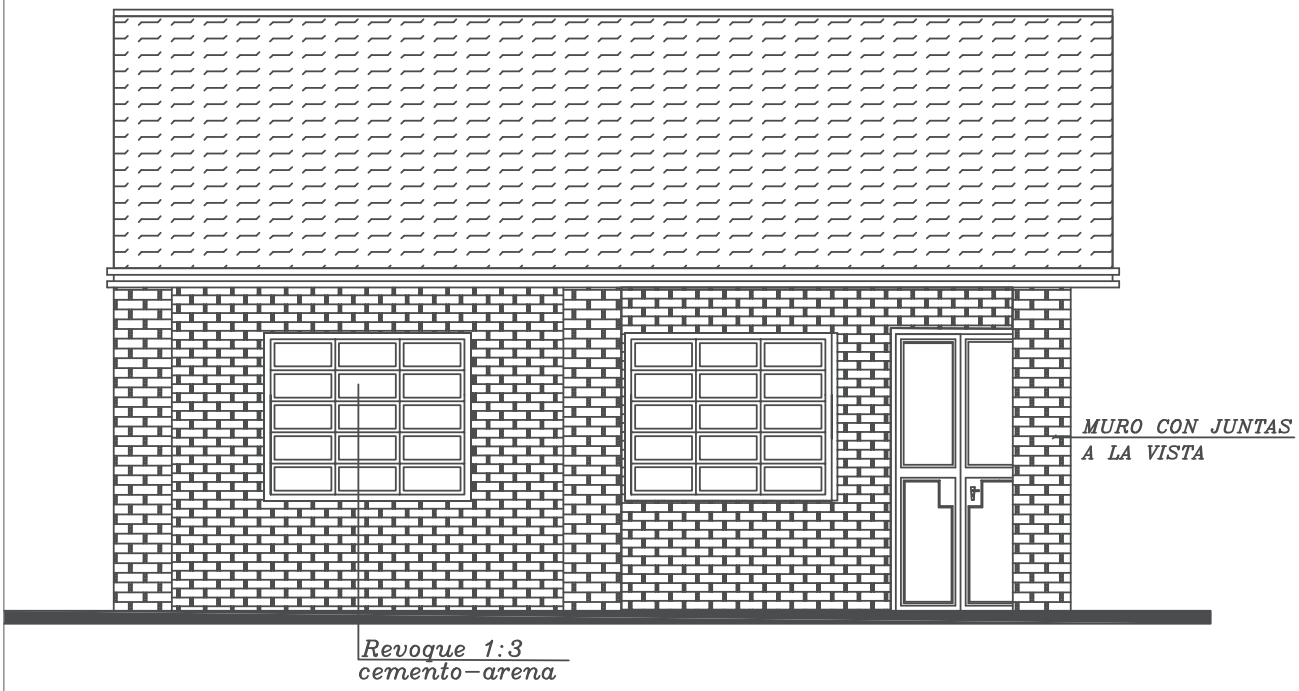

FACHADA PRINCIPAL
Esc. 1./50

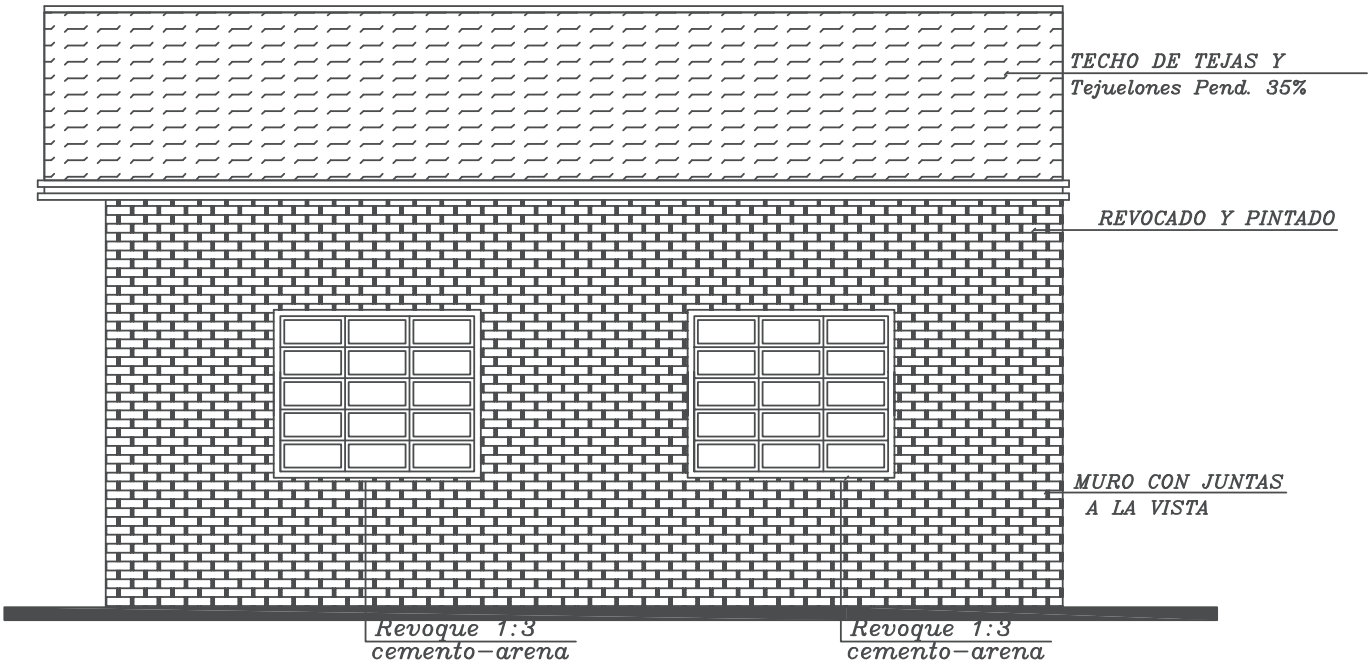

FACHADA POSTERIOR
Esc. 1./50

MUNICIPALIDAD DE RAUL A. OVIEDO

AULA TIPO MEC 5.80X6.80 CON TECHO DE TEJA

ESCUELA BASICA Nº 14.882 SAN MIGUEL

Arq. Laura Paniagua
RUC: 3.392.168-7
ARQ. LAURA PANIAGUA

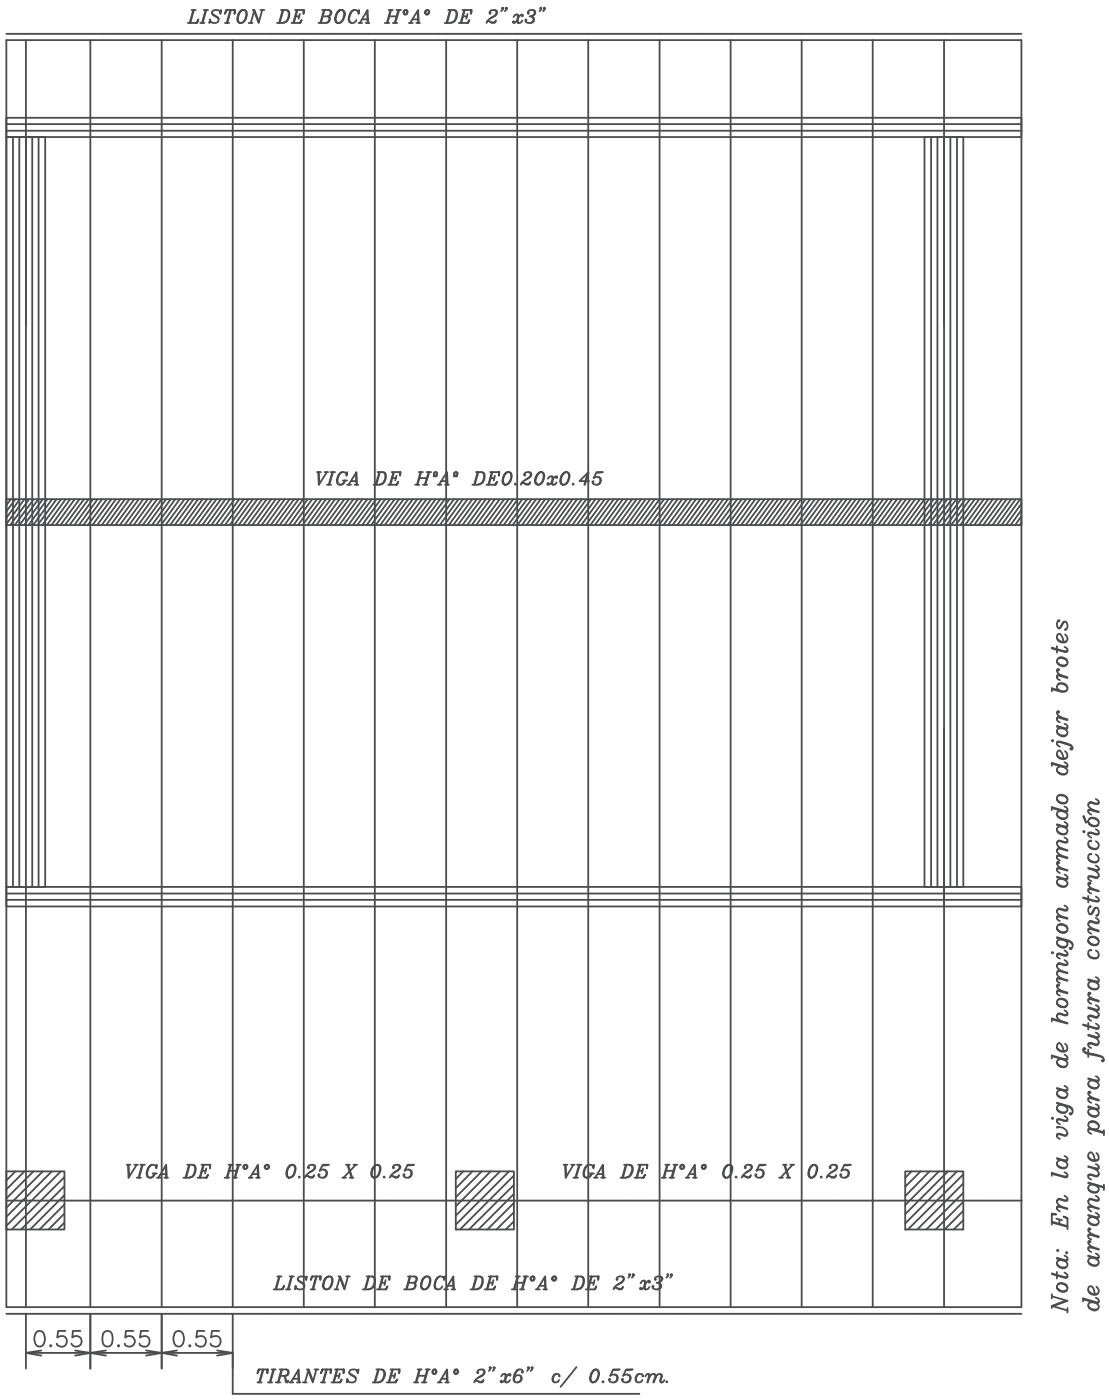

Obs.: Los aleros extremos del bloques serán de 0.40m. y los aleros longitudinales del bloque serán de 0.70m., contados del lado de la galeria apartir de la viga de apoyo del tirante, y en el opuesto apartir del muro.

PLANTA DE TECHO
Esc. 1./50

MUNICIPALIDAD DE RAUL A. OVIEDO AULA TIPO MEC 5.80X6.80 CON TECHO DE TEJA ESCUELA BASICA Nº 14.882 SAN MIGUEL	Arq. Laura Paniagua RUC: 3.392.168-7 ARQ. LAURA PANIAGUA

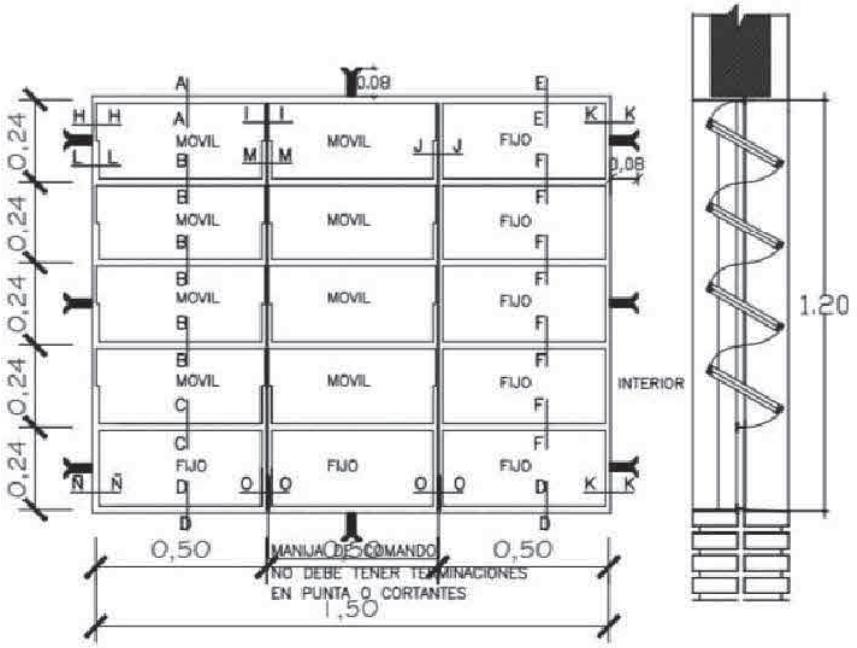

VENTANA BALANCIN

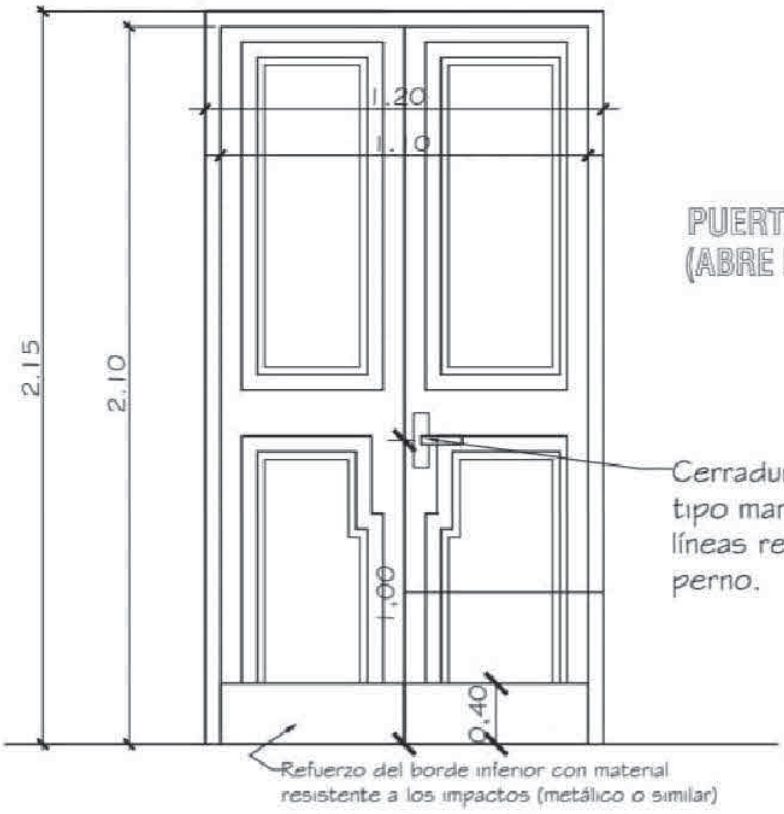

PUERTA DE ACCESO - TABLERO (ABRE HACIA AFUERA)

Observaciones:
* El modelo de la puerta tablero puede variar, lo importante es respetar las medidas indicadas.
* Se debe eliminar el uso del sistema tambor circular en las cerraduras.

MUNICIPALIDAD DE RAUL A. OVIEDO

AULA TIPO MEC 5.80X6.80 CON TECHO DE TEJA

ESCUELA BASICA Nº 14.882 SAN MIGUEL

Arq. Laura Paniagua
RUC: 3.392.168-7
ARQ. LAURA PANIAGUA

DETALLE A

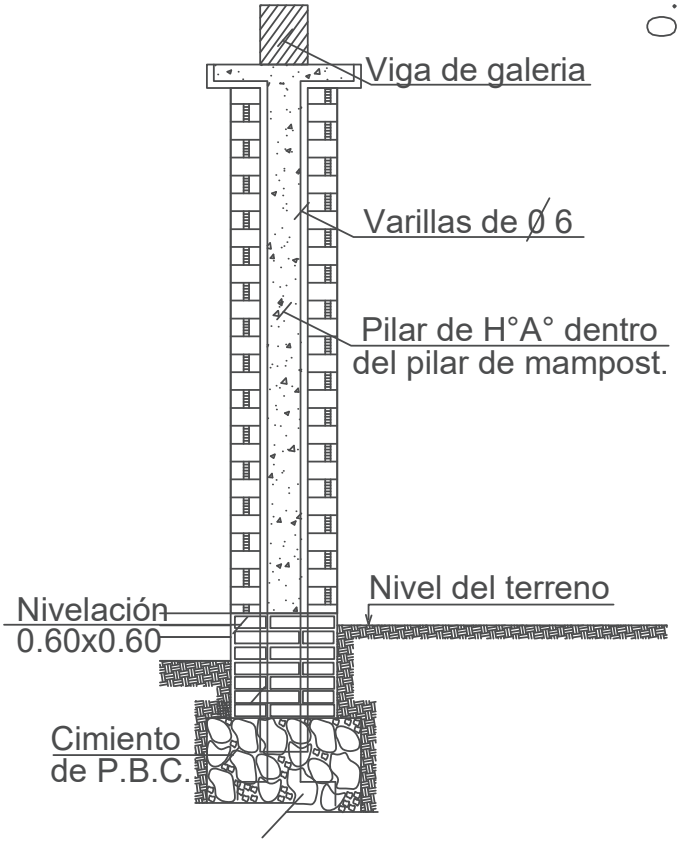

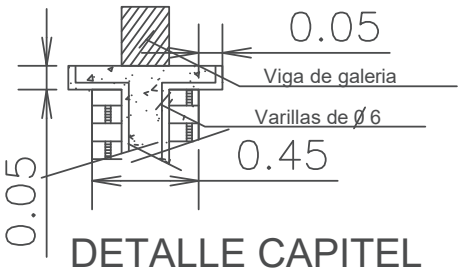

DETALLE CAPITEL

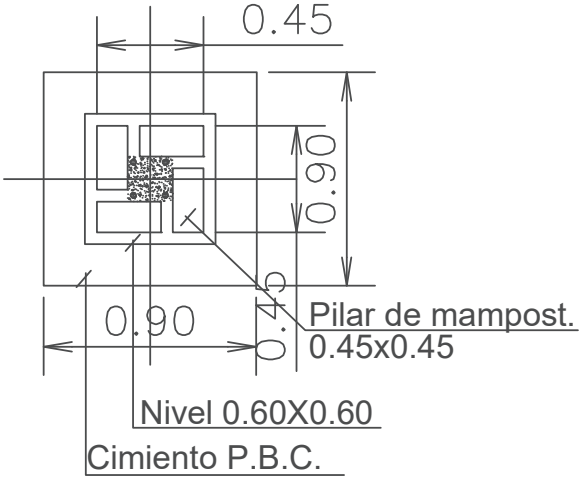

PLANTA

Est. 106-c/40cm. - 50cm.
Total 8

MUNICIPALIDAD DE RAUL A. OVIEDO

AULA TIPO MEC 5.80X6.80 CON TECHO DE TEJA

ESCUELA BASICA Nº 14.882 SAN MIGUEL

Arq. Laura Paniagua
RUC: 3.392.168-7

ARQ. LAURA PANIAGUA

DETALLE DADO DE Ho. Ao

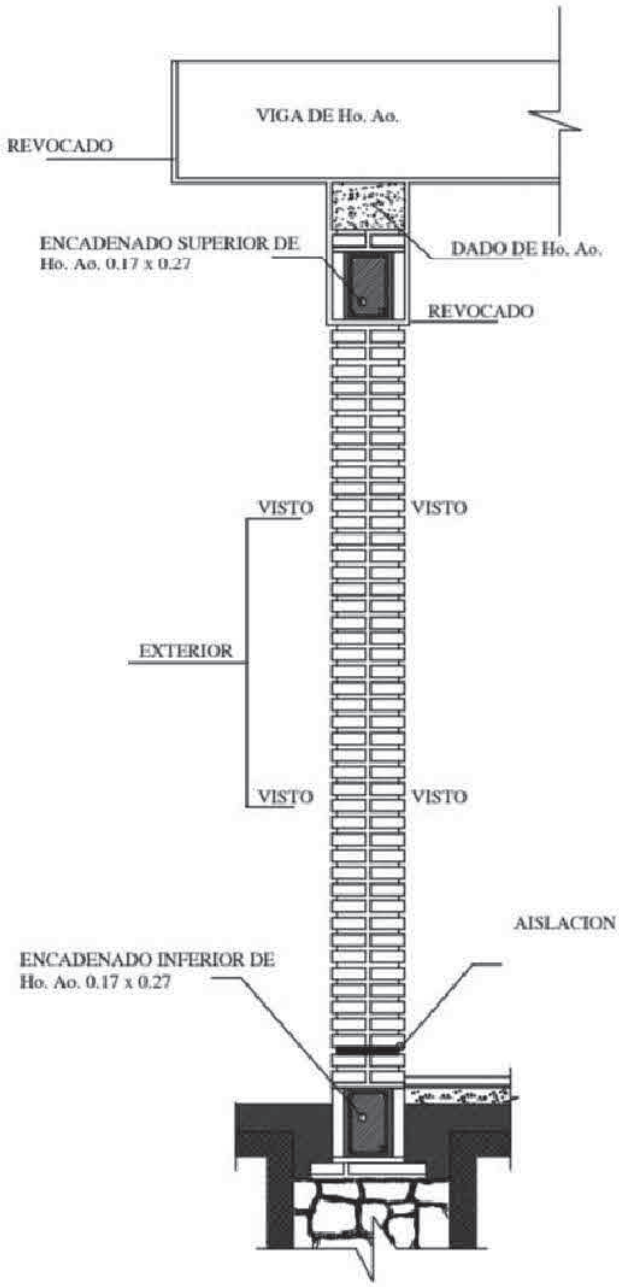

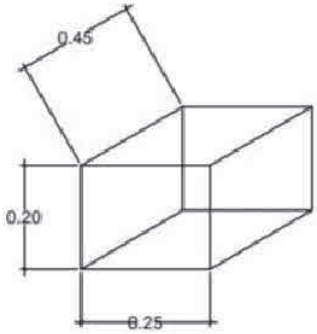

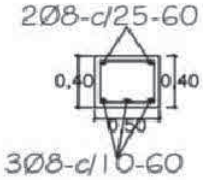

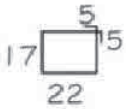

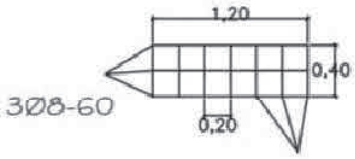

OBS.:

EN LOS CASOS DE QUE EL AULA SEA
CONSTRUIDA COMO ULTIMA DEL BLOQUE
LA PARED EXTERIOR LLEVARA LOS LADRILLOS
CON JUNTAS A LA VISTA HASTA
LA ALTURA DE TECHO, LA VIGA Y EL DADO
DE Ho. Ao. SERAN REVOCADOS.
SI EL AULA A CONSTRUIR ES ANEXA LA
PARED TRANSVERSAL SERA CON JUNTAS
A LA VISTA A AMBOS LADOS HASTA EL
ENCADENADO SUPERIOR Y REVOCADO
HASTA EL TECHO, TAMBIEN LA VIGA Y EL DADO.

MUNICIPALIDAD DE RAUL A. OVIEDO

AULA TIPO MEC 5.80X6.80 CON TECHO DE TEJA

ESCUELA BASICA Nº 14.882 SAN MIGUEL

Arq. Laura Paniagua
RUC: 3.392.168-7
ARQ. LAURA PANIAGUA

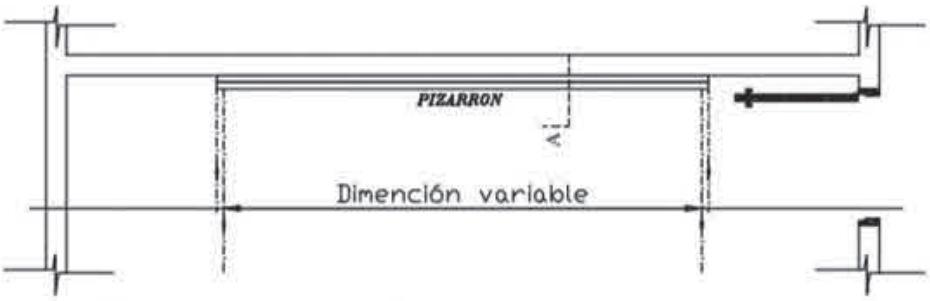

UBICACIÓN DEL PIZARRÓN

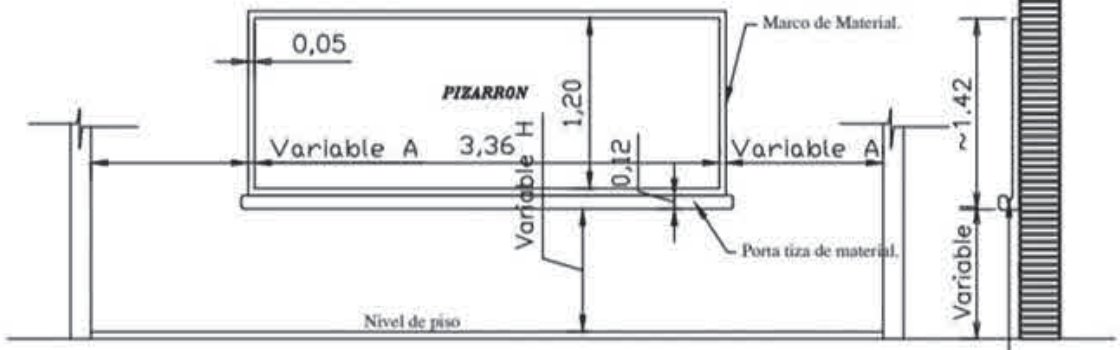

ALZADO FRONTAL

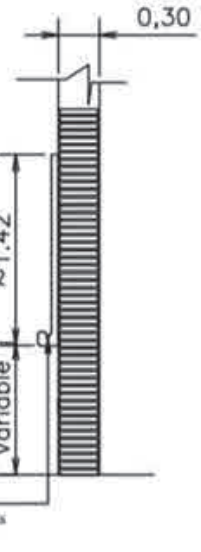

CORTE A

CONSTRUCCIÓN DE PIZARRON EMPOTRADO EN MURO

ESPECIFICACIONES TECNICAS

* 1- Sobre el muro de ladrillo marcar las dimenciones recomendadas preparar el marco de material y portatiza con ladrillos empotrados, revocados posteriormente con mortero, cemento-arena(1:3), dándole una terminación redondeada en las aristas interiores.

* 2- En la zona de pizarrón propiamente, aplicar una azotada con hidrófugo(ceresita), posteriormente revoque con mortero cemento-arena(1:3), y aplicación de tres manos de enduido plástico, con textura de terminación luego de la cantidad de alisado necesarios.

* 3- Aplicar sellador o fijador plástico, posteriormente aplicar tres manos de pintura sintética para pizarrón color verde pizarra, en el marco y portatiza luego del mismo proceso pintura sintéticas color gris.

OBSERVACION

* 1- PARA ESCUELA	* 2- PARA COLEGIO
(A) 1.15 mts.	(A) 1.70 mts.
(H) 0.70 mts.	(H) 0.80 mts.

MUNICIPALIDAD DE RAUL A. OVIEDO

AULA TIPO MEC 5.80X6.80 CON TECHO DE TEJA

ESCUELA BASICA Nº 14.882 SAN MIGUEL

Arq. Laura Paniagua
RUC: 3.392.168-7
ARQ. LAURA PANIAGUA

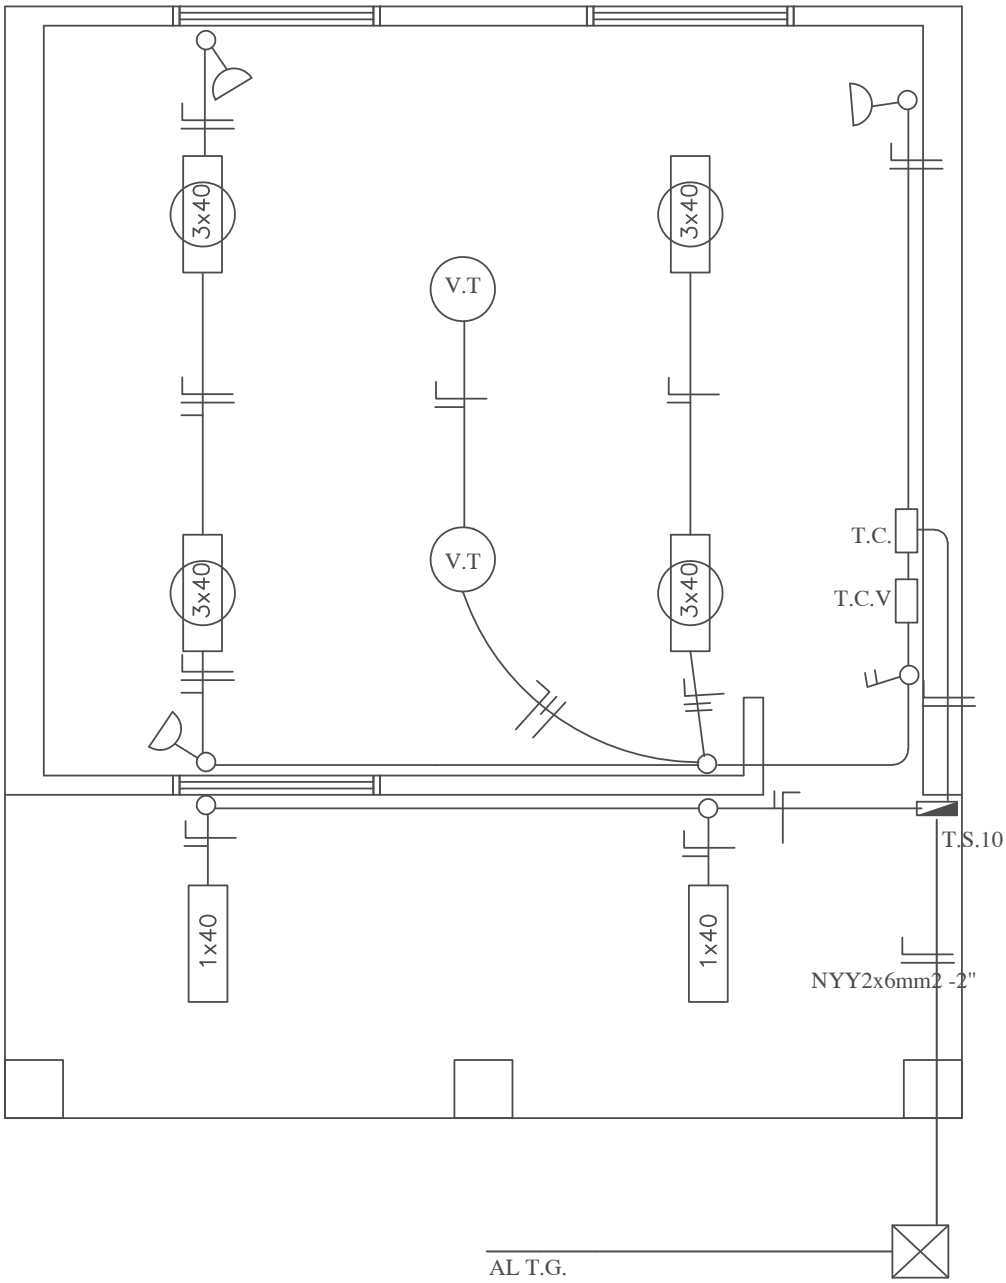

PLANTA INST. ELECTRICA
Esc. 1/50

MUNICIPALIDAD DE RAUL A. OVIEDO

AULA TIPO MEC 5.80X6.80 CON TECHO DE TEJA

ESCUELA BASICA Nº 14.882 SAN MIGUEL

Arq. Laura Paniagua
RUC: 3.392.168-7
ARQ. LAURA PANIAGUA