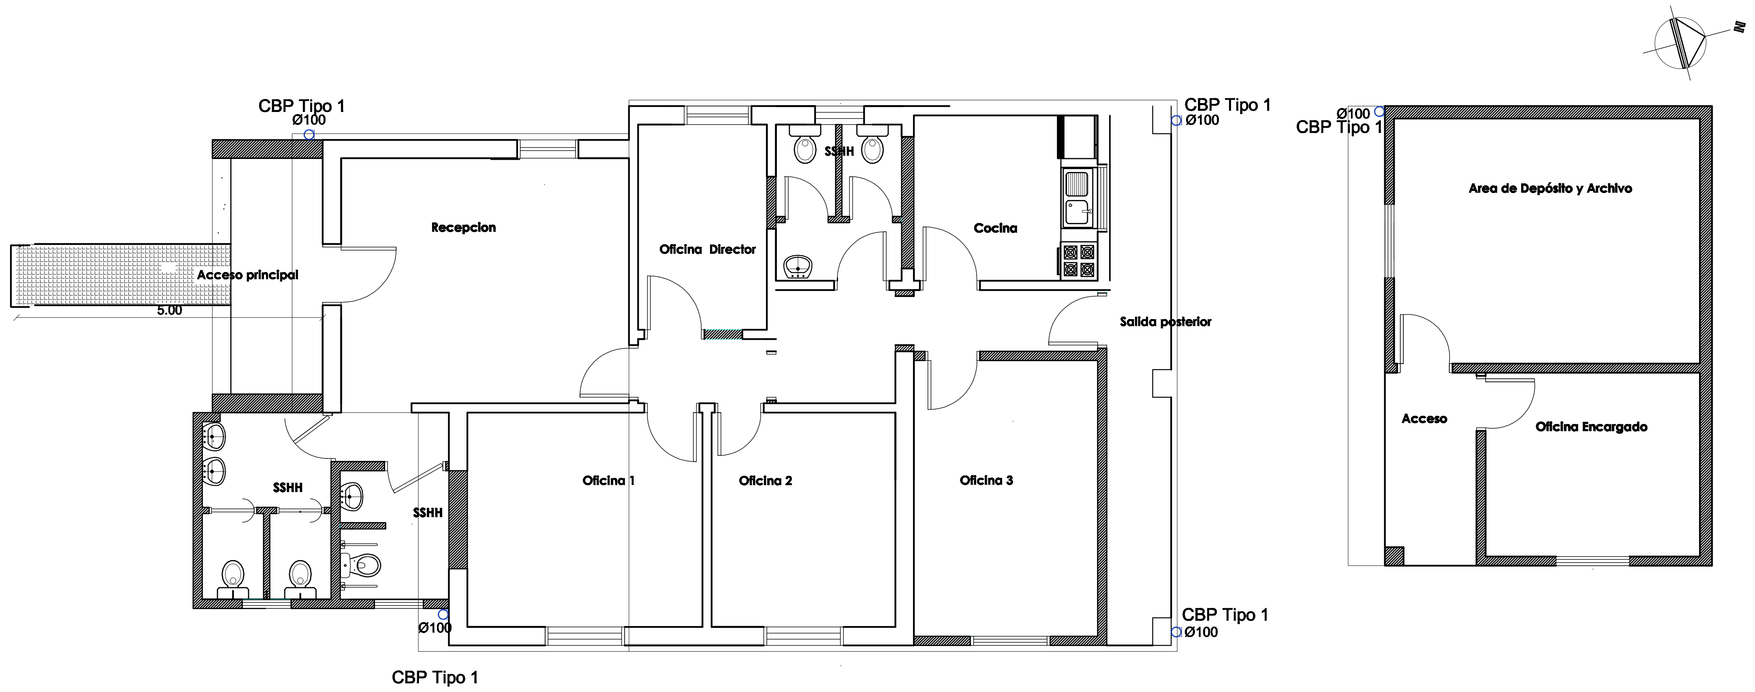

MEDICINA OCUPACIONAL - DESAGUE PLUVIAL - Escala 1:50

INSTITUTO DE PREVISION SOCIAL

MEDICINA LABORAL

PROYECTO DE AMPLIACION Y REMODELACION

INSTALACION DE DESAGUE PLUVIAL

ESCALA : 1/50

DIRECCION DE INFRAESTRUCTURA

DEPARTAMENTO DE MATENIMIENTO DE OBRAS | SECCION PROYECTOS

DIRECTOR DE INFRAESTRUCTURA: ING. JUAN ACUÑA CARVALLO
JEFE DE DEPARTAMENTO: ARQ. RICARDO GONZÁLEZ TORRES
Fecha: Marzo/2011
JEFE DE SECCION PROYECTOS:
SECCION PROYECTO

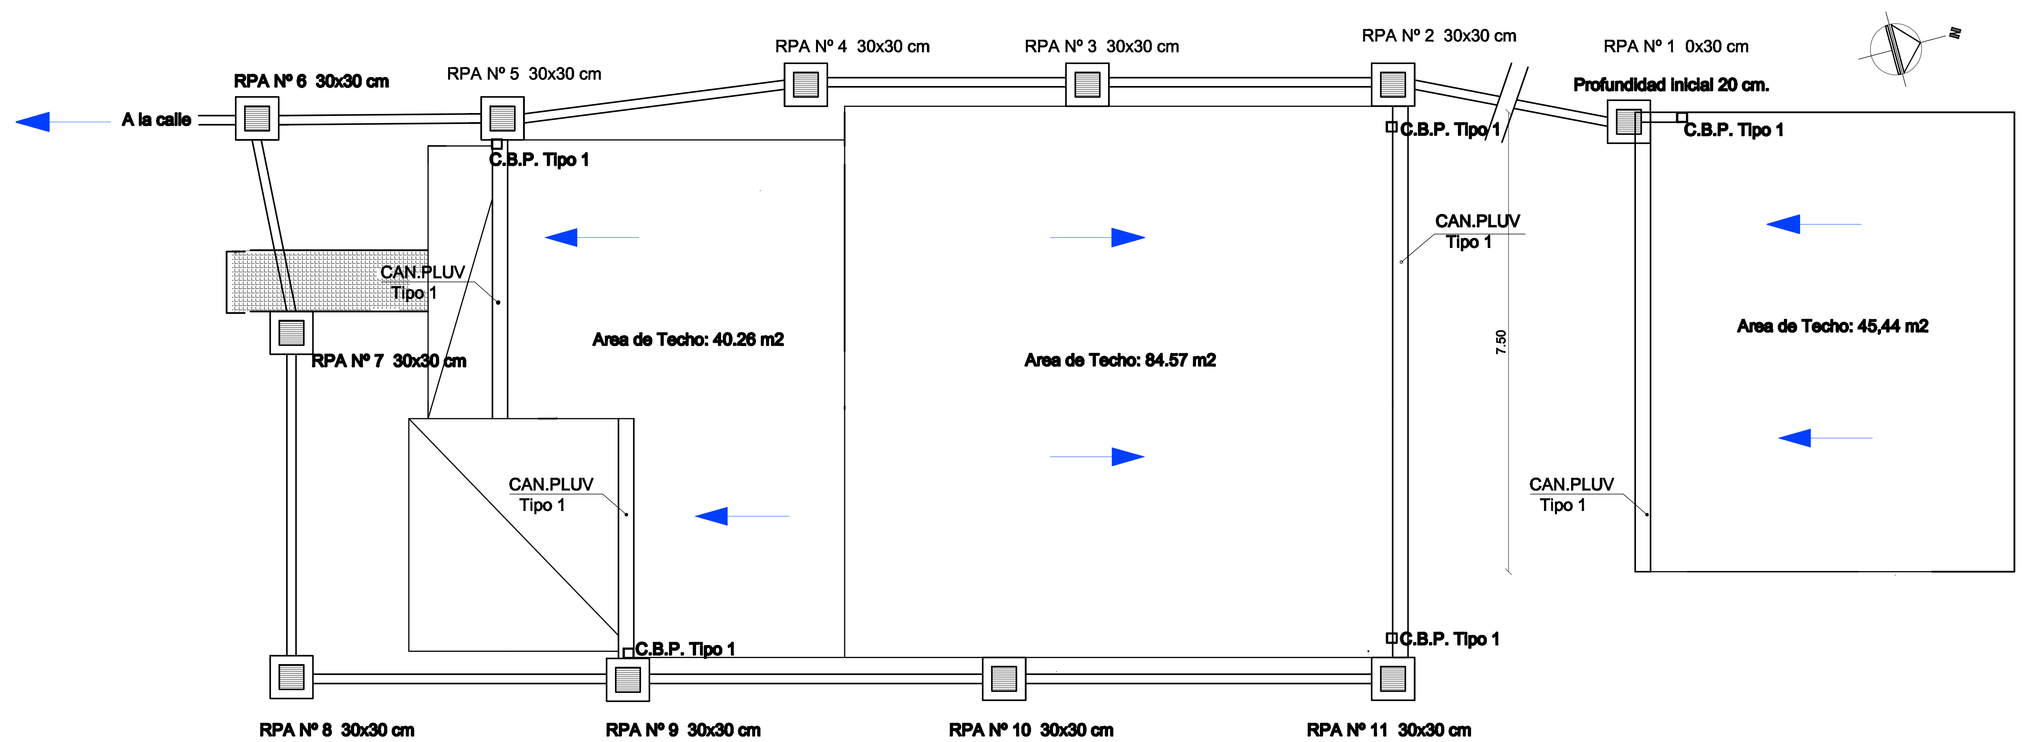

REFERENCIAS

CBP Tipo 1: Columna de bajada pluvial. Desarrollo 0,40m de chapa galvanizada N° 26

CAN. PLUV Tipo 1: Canaleta aérea de chapa galvanizada Nº 24 - Desarrollo0, 40 cm.Pendiente 2%

RPA 20x20: Registro pluvial abierto - 30x30 cm.

MEDICINA OCUPACIONAL - DESAGUE PLUVIAL - Escala 1:50

INSTITUTO DE PREVISION SOCIAL

MEDICINA LABORAL

PROYECTO DE AMPLIACION Y REMODELACION

INSTALACION DE DESAGUE PLUVIAL

ESCALA : 1/50

DIRECCION DE INFRAESTRUCTURA

DEPARTAMENTO DE MATENIMIENTO DE OBRAS | SECCION PROYECTOS

DIRECTOR DE INFRAESTRUCTURA: ING. JUAN ACUÑA CARVALLO
JEFE DE DEPARTAMENTO: ARQ. RICARDO GONZÁLEZ TORRES
Fecha: Marzo/2011
JEFE DE SECCION PROYECTOS:
SECCION PROYECTO