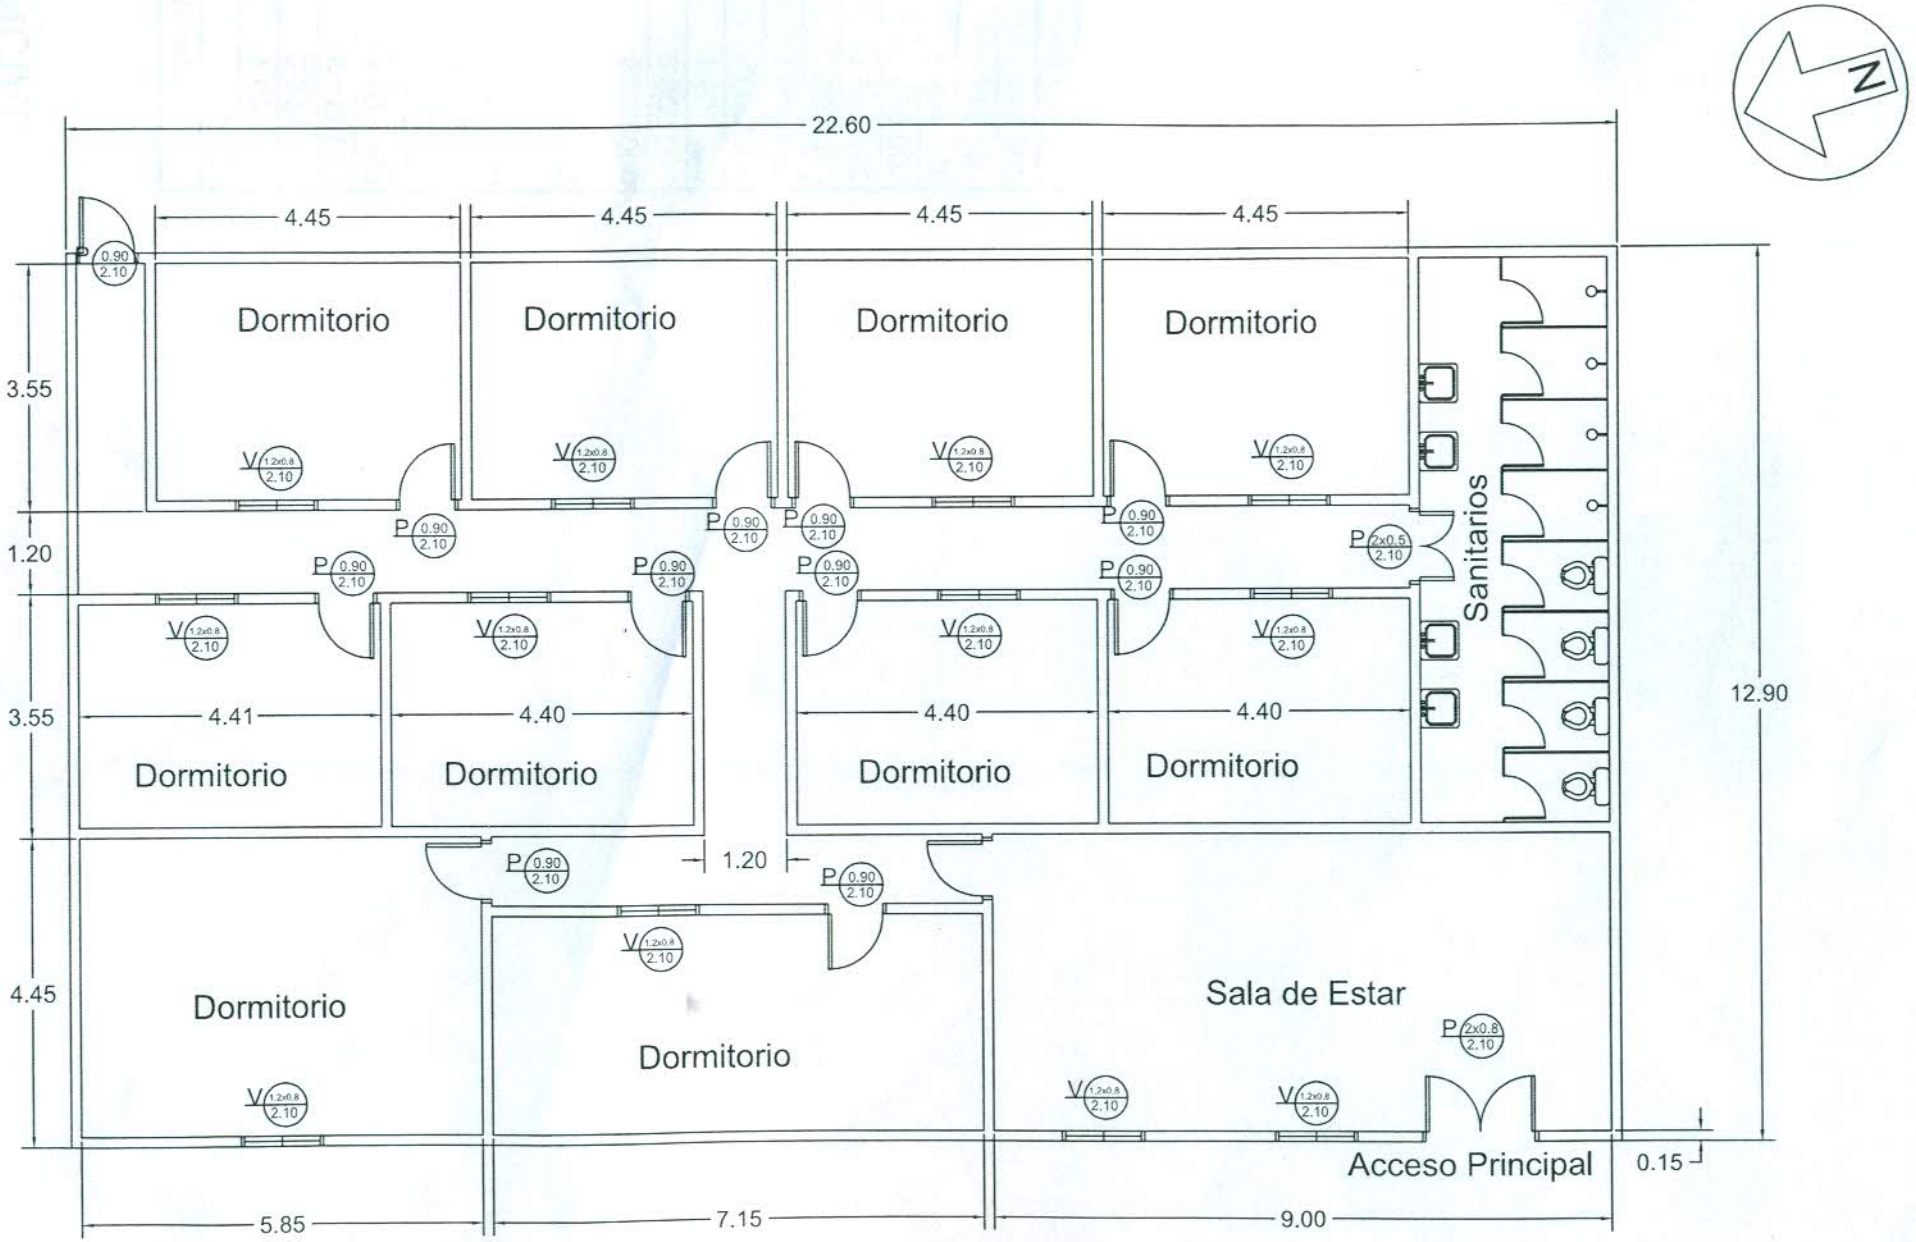
N
22.60
4.45
4.45
4.45
4.45
Dormitorio
Dormitorio
Dormitorio
Dormitorio
3.55
1.20
3.55
4.41
4.40
4.40
4.40
Dormitorio
Dormitorio
Dormitorio
Dormitorio
Sanitarios
12.90
1.20
4.45
Dormitorio
Dormitorio
Sala de Estar
Acceso Principal
0.15
5.85
7.15
9.00
P 0.90 2.10
V 1.2x0.8 2.10
P 2x0.5 2.10
P 2x0.8 2.10