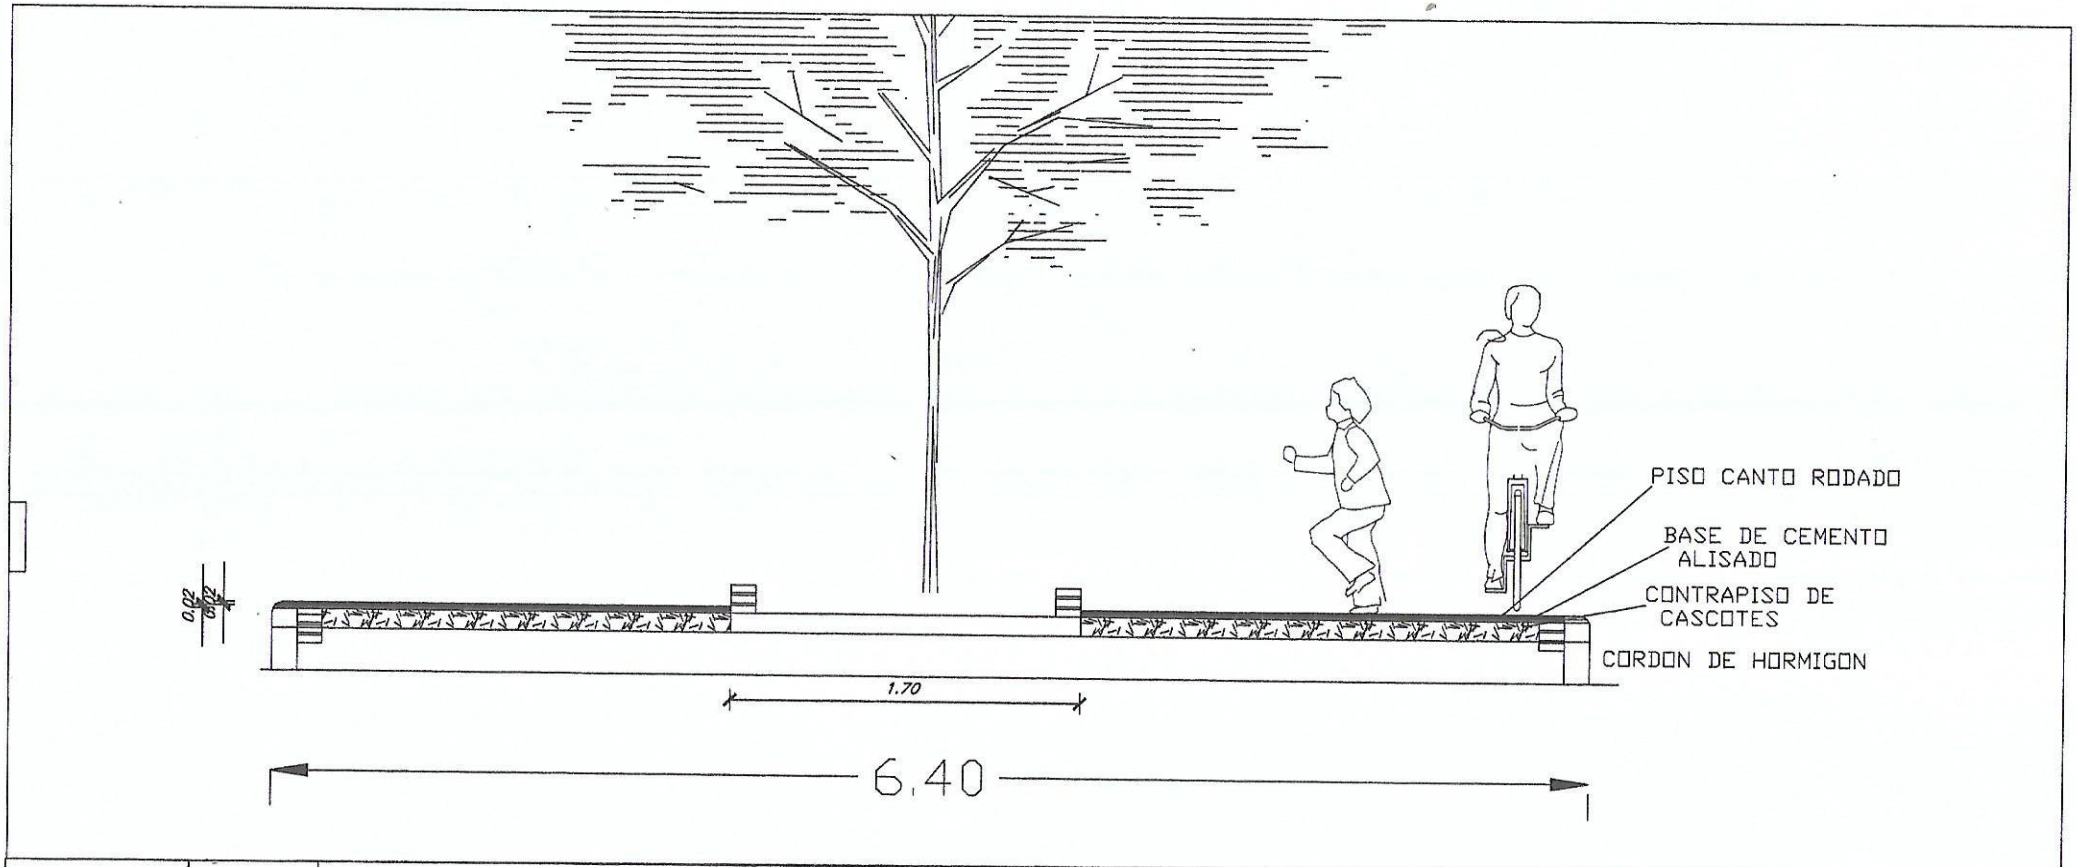

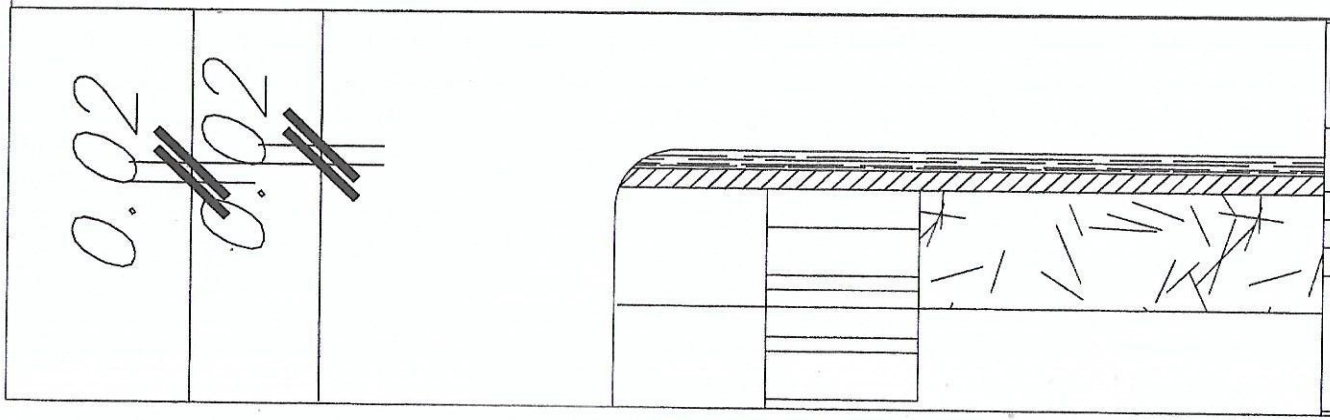

C.C.E. GLOBAL Ingeniería ING. CESAR O. CRISTALDO E.

Empresa Constructora. Proyecto y Fiscalización

Av. Mcal Estigarribia Nro. 872 e/ Iturbe y Comello Ortiz - Teléf. 0983-649053

OBRA: CONSTRUCCION DE PISO TIPO CANTO RODADO EN PASEO CENTRAL

Av de las Americas y calle Grecia_Distrito Mcal. Francisco S. López

PROYECTO: ING. CESAR CRISTALDO

FECHA : MAY/ 2.023.- **ESCALA** S/E

Ing. Cesar Cristaldo
C.C.E. Global Ingeniería

PROYECTISTA

Vº Bº