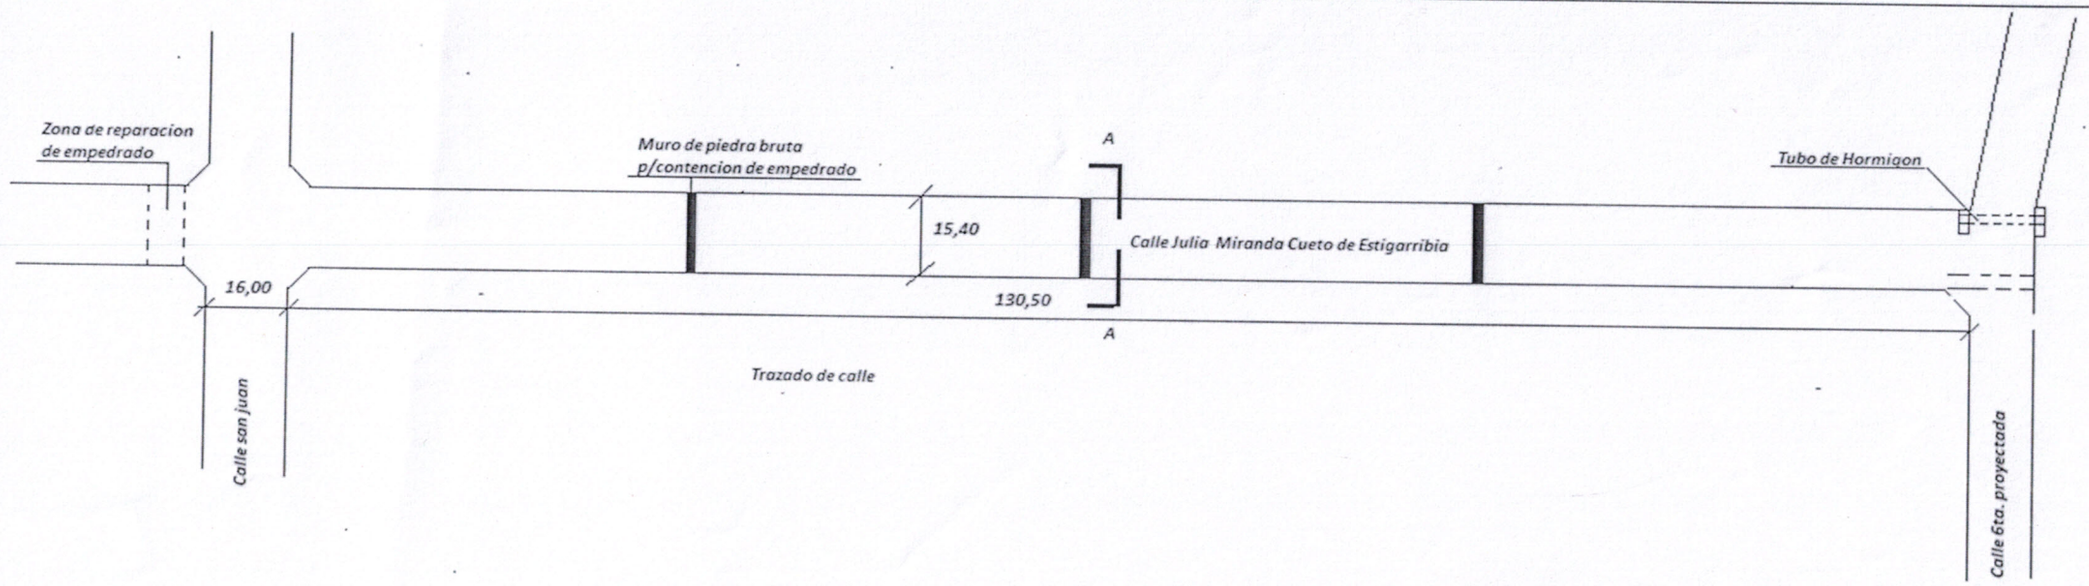

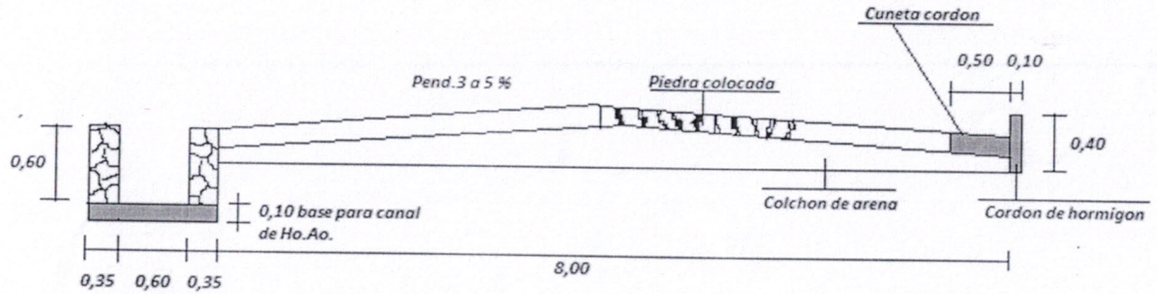

Construccion de pavimento tipo empedrado con canal a cielo abierto,baden de hormigon y colocacion de tubos de hormigon cruce de calle

Ubicacion calle Julia Miranda cueto de Estgarribia entre calle san Juan y 6ta. proyectada

Corte A.A.

ESC._____1:50

MUNICIPALIDAD DE EUSEBIO AYALA
Unidad Operativa de Contrataciones UOC
Paraguay